
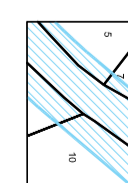
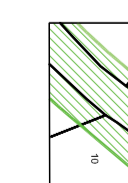
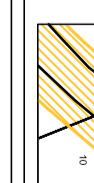
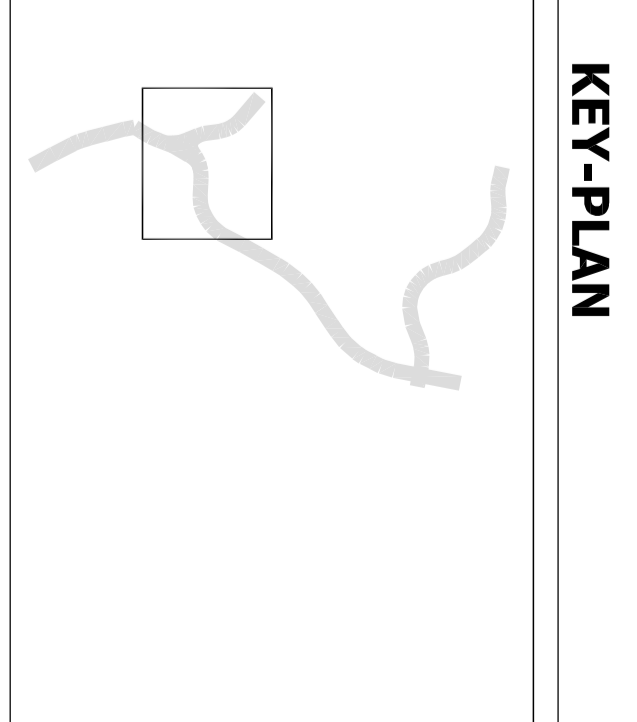



**LEGENDA**

-  Limite fascia di rispetto
-  Aree di Esproprio Definitivo
-  Aree di Occupazione Temporanea
-  Aree da Convenzionare

**KEY-PLAN**





**NUOVA S.S.291**  
**COLLEGAMENTO SASSARI - ALGHERO - AEROPORTO**  
 Lavori di costruzione del 1° lotto Mamuntanas - Alghero  
 e del 4° lotto di collegamento con l'aeroporto di Fertilia

**PROGETTO DEFINITIVO**

PROGETTAZIONE: ANAS - DIREZIONE PROGETTAZIONE E REALIZZAZIONE LAVORI

cod. CA29

**ESPROPRI**  
 Planimetria catastale delle aree interessate  
 Tav. 03 DI 06


ANNO: 2016

DATA: 11/05/2016

REDAZIONE: [ ]

VERIFICA: [ ]

APPROVAZIONE: [ ]

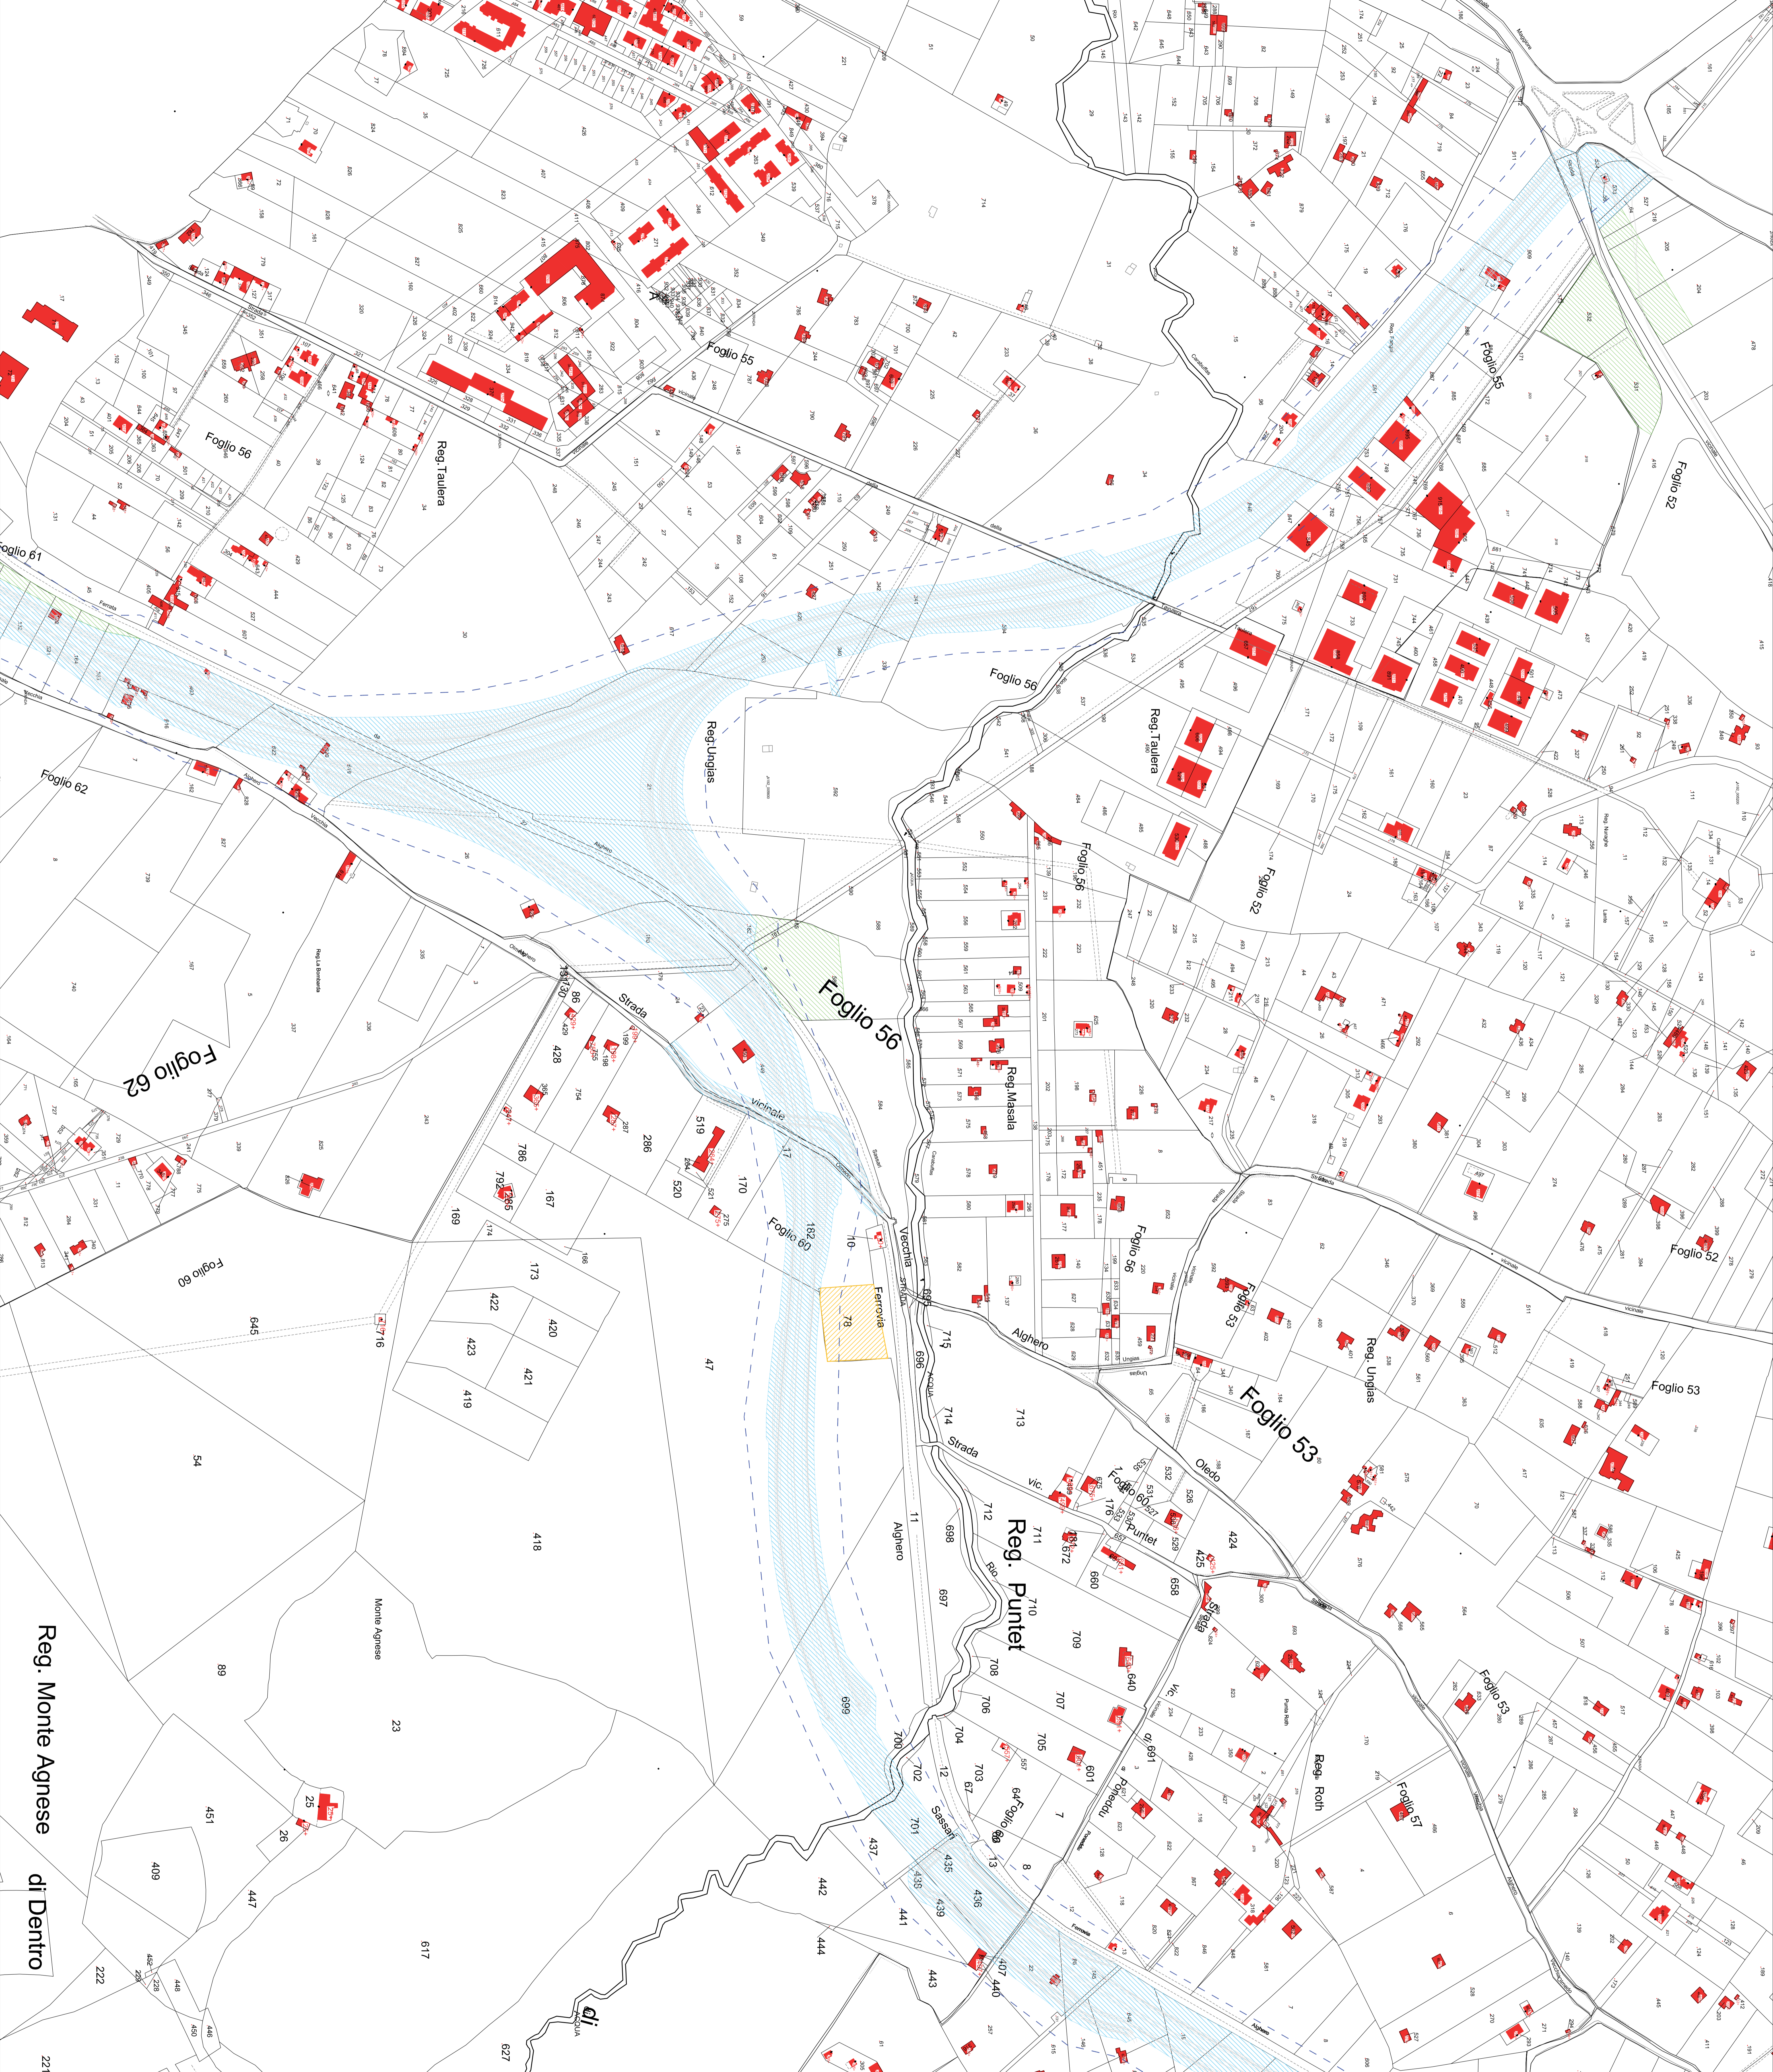

COGNOME PROGETTO	NUMERO PROGETTO	NUMERO FASCIA	REVISIONE
LOPUSCI	1601	TO01ESPOESPP03	A
C			
D			
A			