


POTENZIAMENTO PARCO EOLICO MINEO-MILITELLO- VIZZINI 121.8 MW- 29 WTG DA 4.2 MW



REGIONE SICILIA
 Provincia di Catania
 COMUNI DI MILITELLO VAL DI CATANIA -VIZZINI- MINEO

PROGETTO
POTENZIAMENTO PARCO EOLICO MINEO-MILITELLO- VIZZINI

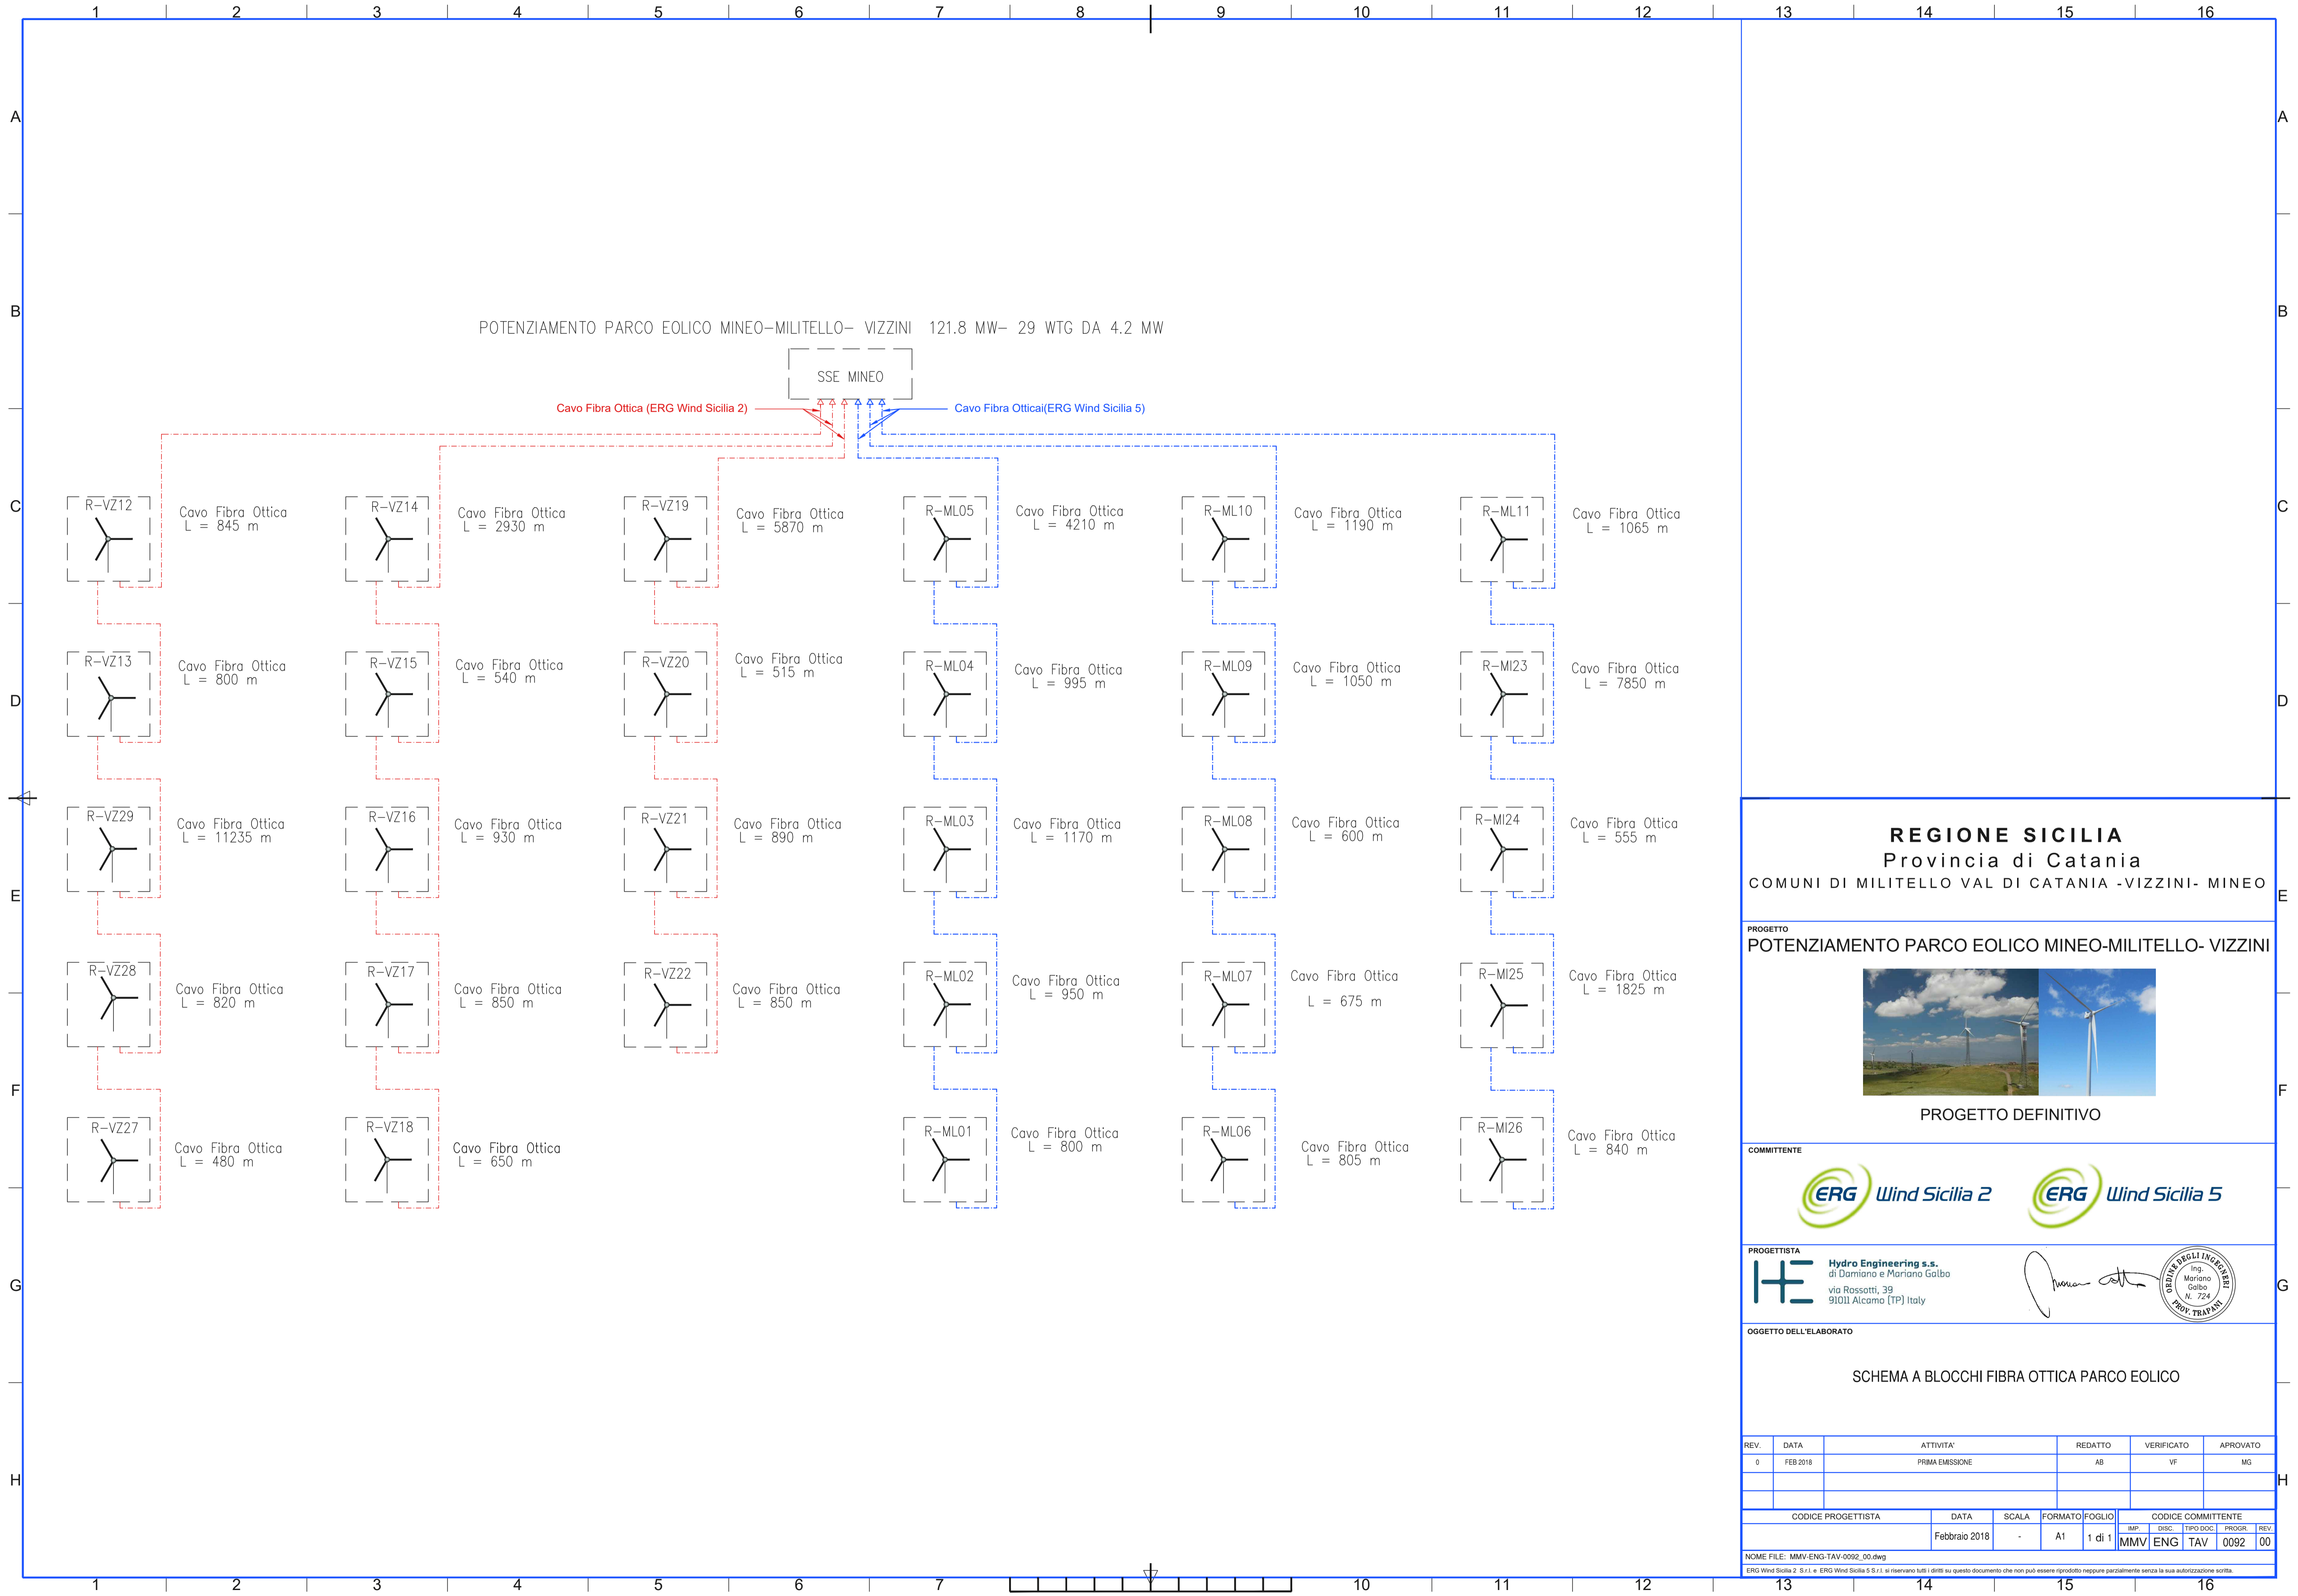

PROGETTO DEFINITIVO

COMMITTENTE

PROGETTISTA

Hydro Engineering s.s.
 di Damiano e Mariano Galbo
 via Rossati, 39
 91011 Alcamo (TP) Italy

OGGETTO DELL'ELABORATO

SCHEMA A BLOCCHI FIBRA OTTICA PARCO EOLICO

REV.	DATA	ATTIVITA'	REDATTO	VERIFICATO	APPROVATO
0	FEB 2018	PRIMA EMISSIONE	AB	VF	MG

CODICE PROGETTISTA		DATA	SCALA	FORMATO	FOGLIO	CODICE COMMITTENTE				
		Febbraio 2018	-	A1	1 di 1	IMP.	DISC.	TIPO DOC.	PROGR.	REV.
						MMV	ENG	TAV	0092	00

NOTE FILE: MMV-ENG-TAV-0092_00.dwg
 ERG Wind Sicilia 2 S.r.l. e ERG Wind Sicilia 5 S.r.l. si riservano tutti i diritti su questo documento che non può essere riprodotto neppure parzialmente senza la sua autorizzazione scritta.