
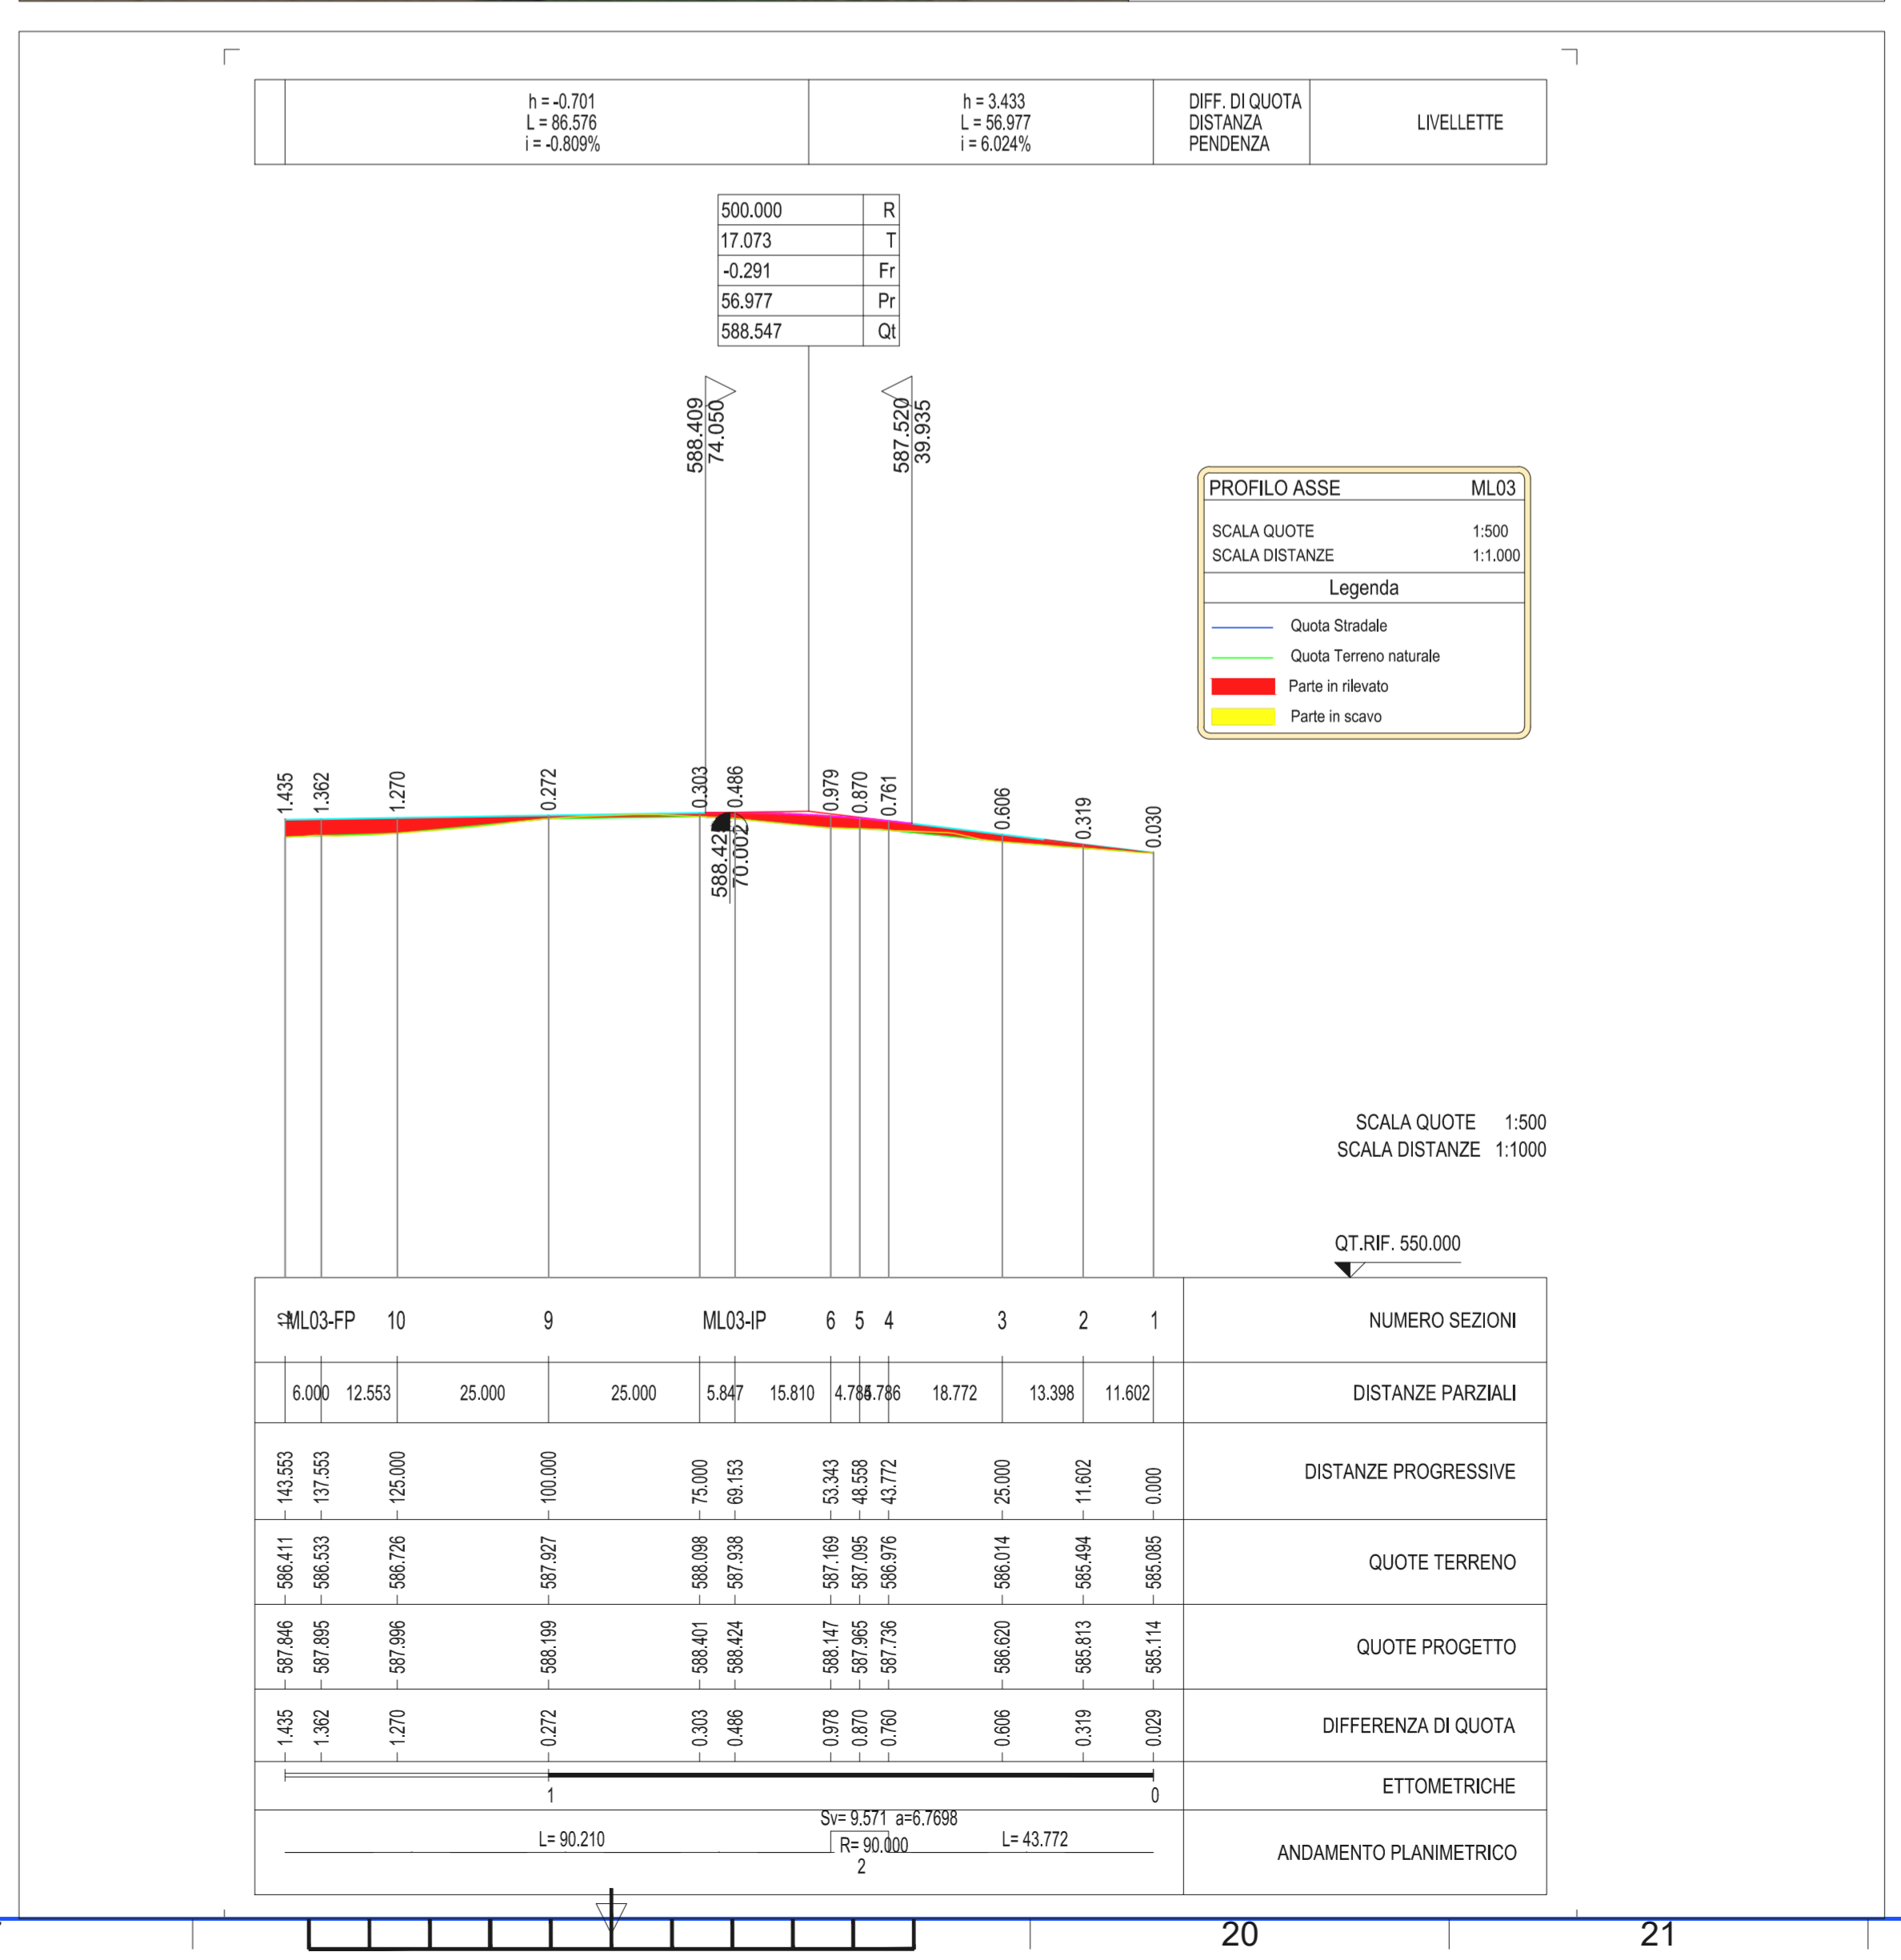
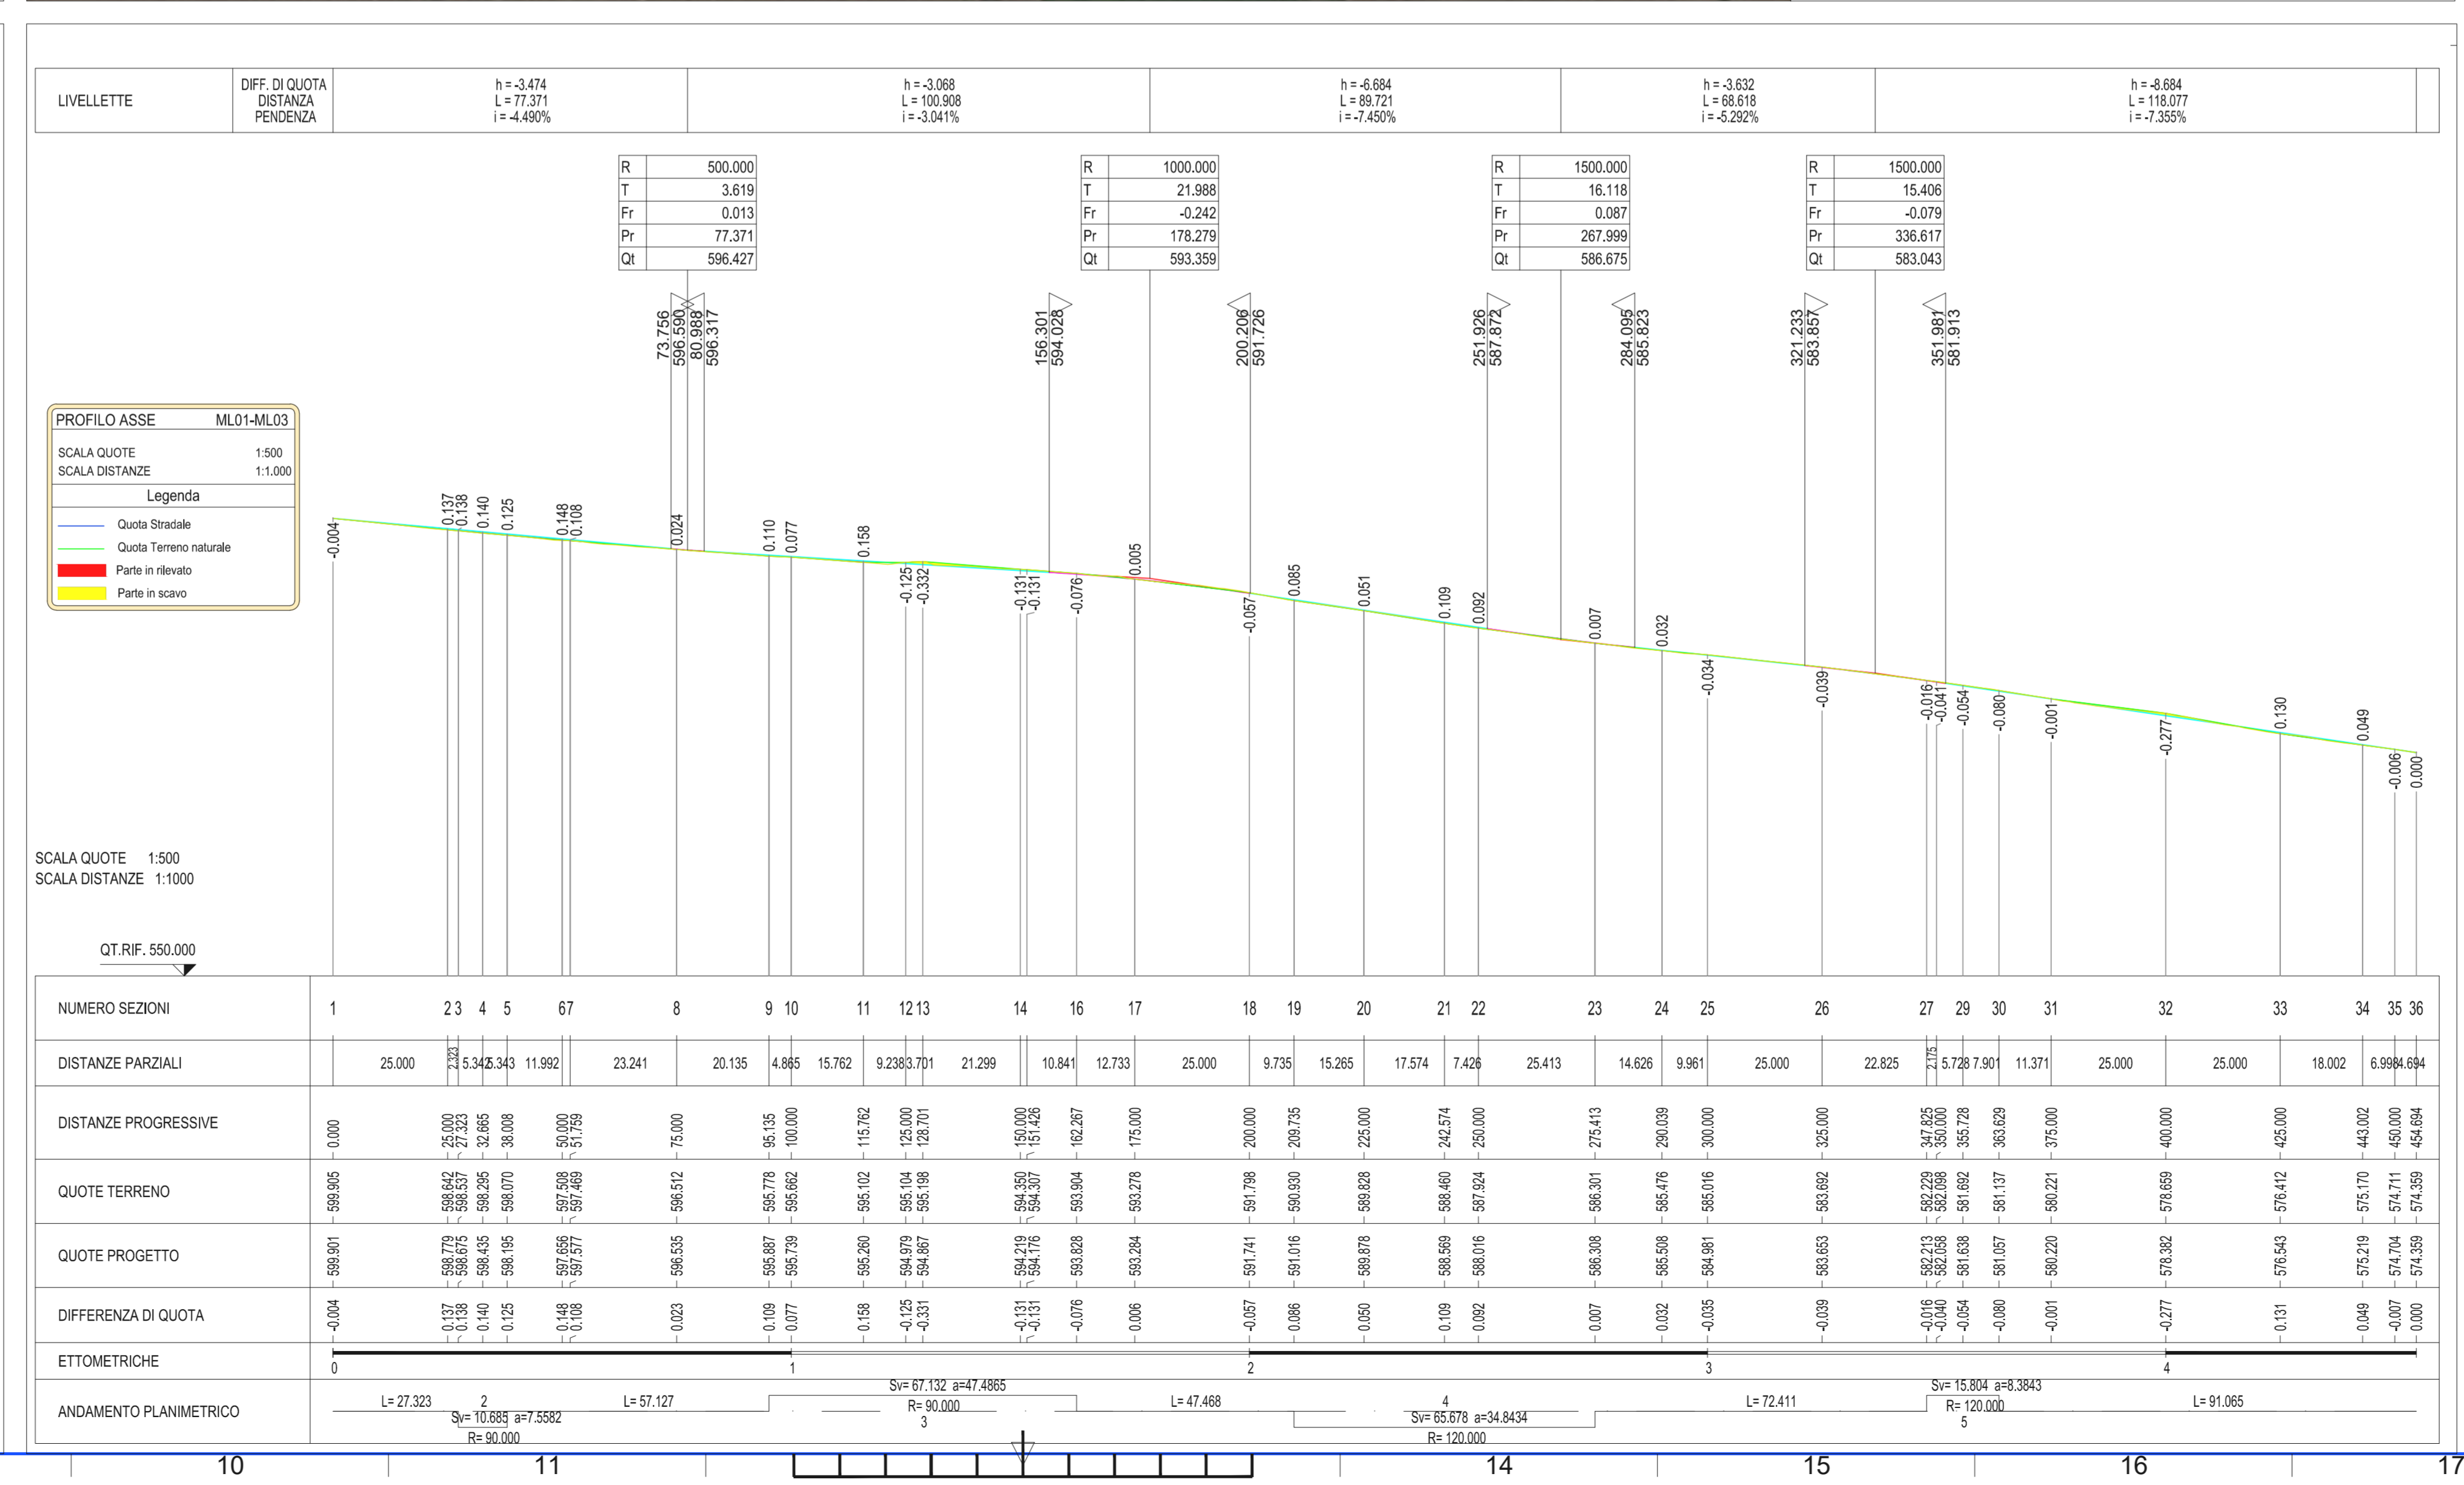


LEGENDA

000	—100,00	Numero di sezione e progressiva
●		Posizione aerogeneratori
R-ML10		Nome aerogeneratori (ERG Wind Sicilia 5)
R-VZ11		Nome aerogeneratori (ERG Wind Sicilia 2)
—		Tratto in rilevato scarpata 2/3
—		Tratto in scavo scarpata 1/1

n.b. La larghezza stradale è pari a L=5,00 m

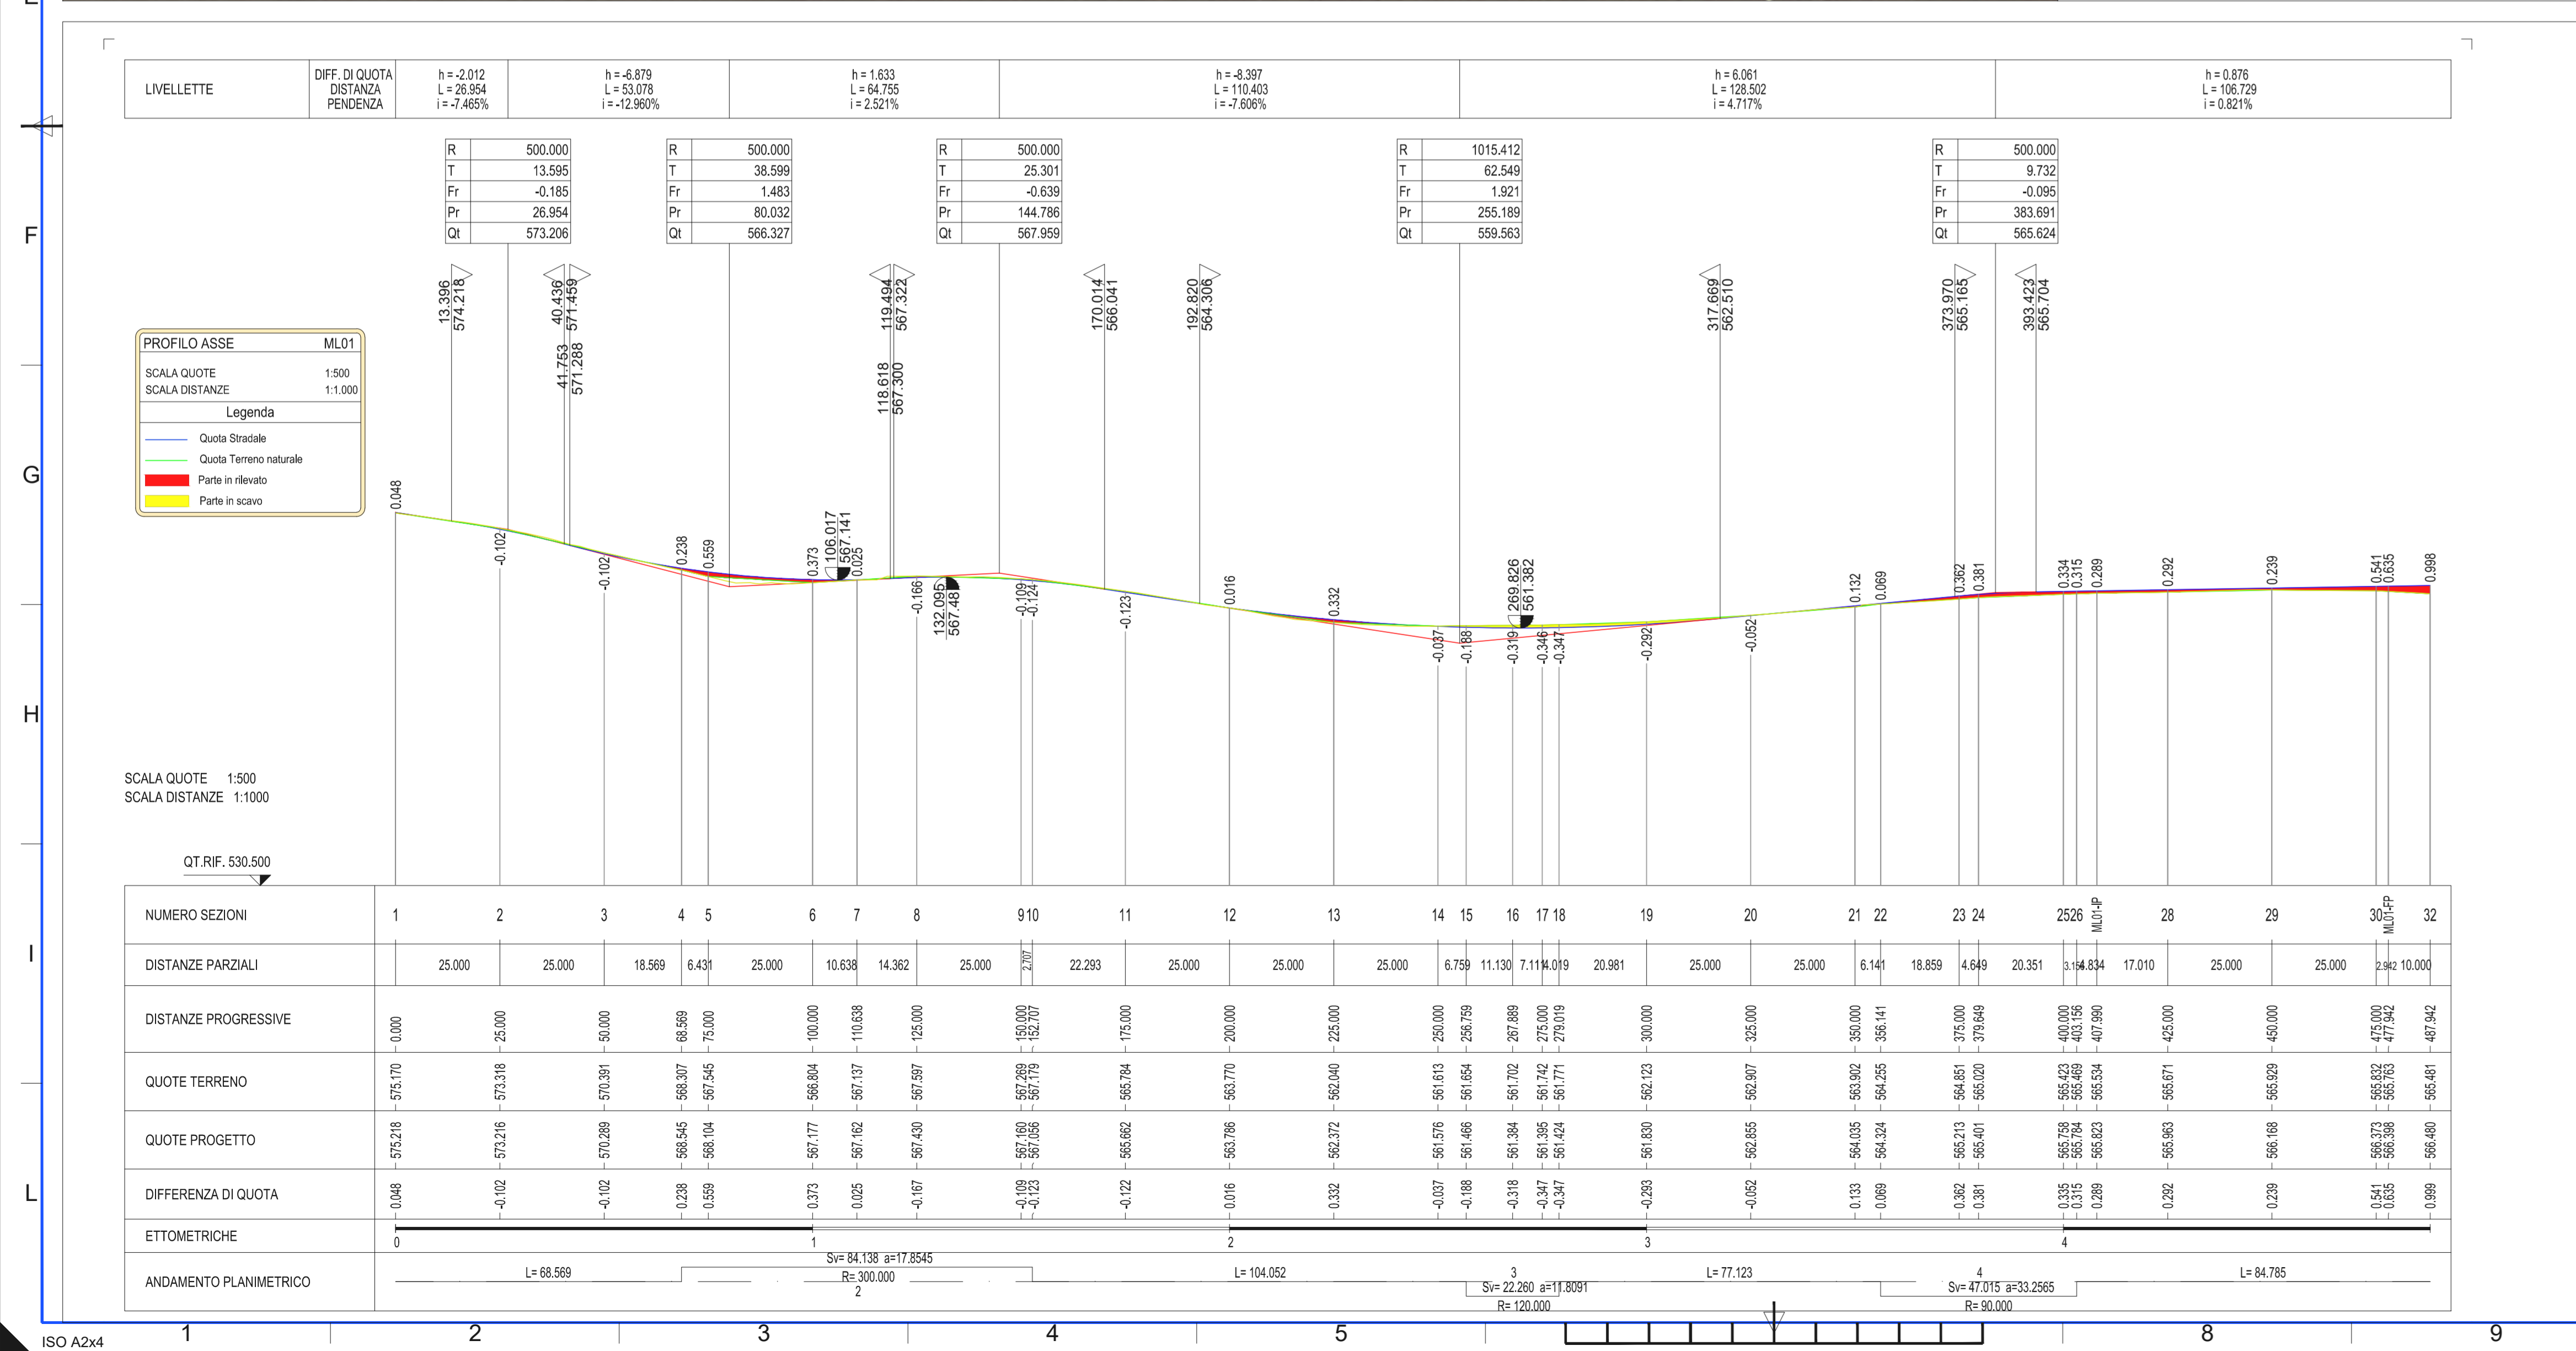

REGIONE SICILIA
Provincia di Catania
COMUNI DI MILITELLO VAL DI CATANIA - VIZZINI - MINEO

PROGETTO
POTENZIAMENTO PARCO EOLICO MINEO-MILITELLO- VIZZINI

PROGETTO DEFINITIVO

COMITENTE
ERG Wind Sicilia 2 **ERG Wind Sicilia 5**

PROGETTISTA
HE Hydro Engineering s.p.a.
di Damiana di Mariano Galbo
via Rossetti, 39
91013 Alcamo (TP) Italy

OGGETTO DELL'ELABORATO
PLANIMETRIE E PROFILI
ASSE ML01, ASSE ML01-ML03, ASSE ML03

REV.	DATA	ATTIVITA'	REDAITTO	VERIFICATO	APPROVATO
0	FEB/2018	PRIMA EMISSIONE	PA	VF	MS

CODICE COMMITTENTE
MMV ENG TAV 0095 01

NOTE FINE: MMV ENG TAV 00,00.mg
ERG Wind Sicilia 2 S.p.A. e ERG Wind Sicilia 5 S.p.A. si riservano tutti i diritti su questo documento che non può essere riprodotto, neppure parzialmente senza la loro autorizzazione scritta.