


LEGENDA	
58	Numero di sezione e progressiva
●	Posizione aerogeneratori
R-ML10	Nome aerogeneratori (ERG Wind Sicilia 5)
R-VZ11	Nome aerogeneratori (ERG Wind Sicilia 2)
■	Tetto in rilevato scarpata 2/3
■	Tetto in scavo scarpata 1/1

n.b. La larghezza stradale è pari a L=5.00 m

LIVELLETTA	DIFE DI QUOTA Distanza Pendenza	h = 4.964 L = 44.472 i = 11.152%	h = 13.209 L = 98.004 i = 13.510%	h = 0.162 L = 98.654 i = 0.162%	h = 3.093 L = 98.668 i = 3.134%	h = -3.124 L = 44.638 i = -7.02%	h = -0.922 L = 98.599 i = -0.936%	h = -16.015 L = 98.599 i = -16.248%	h = -2.736 L = 78.500 i = -3.484%	h = -0.310 L = 30.332 i = -1.022%	h = -2.983 L = 28.110 i = -10.61%
------------	---------------------------------------	--	---	---------------------------------------	---------------------------------------	--	---	---	---	---	---

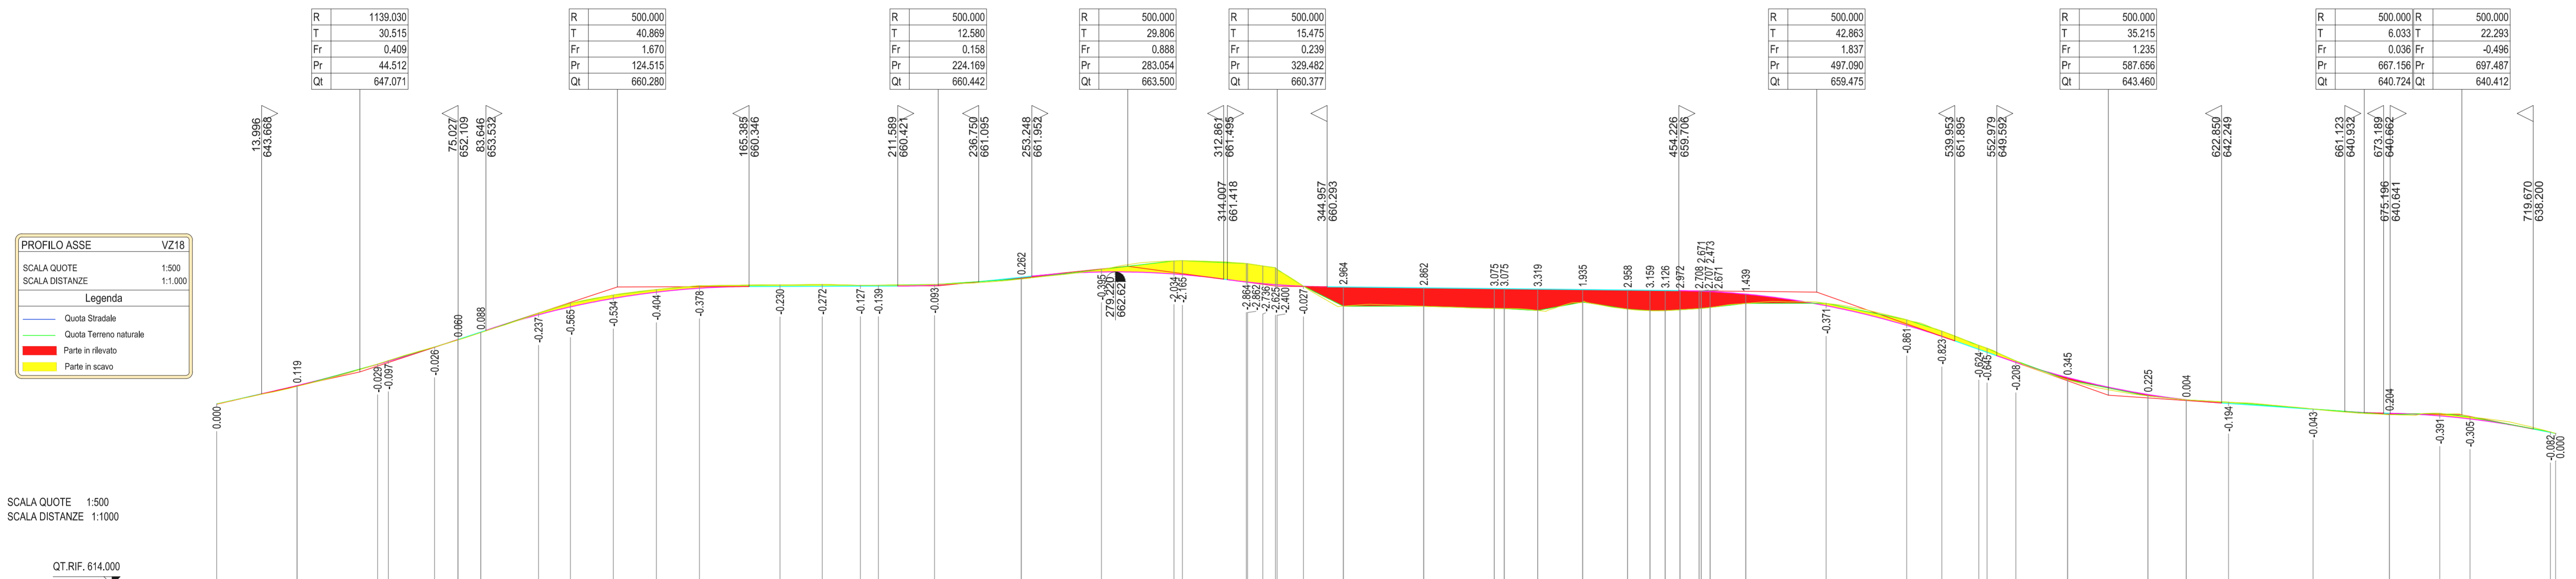

NUMERO SEZIONI	1	2	3	4	5	6	7	8	9	10	11	12	13	14	15	16	17	18	19	20	22	24	25	27	28	29	VZ18-FP	32	33	34	35	36	37	38	41	43	44	45	46	47	49	50	51	52	53	54	55	56	57	58	
DISTANZE PARZIALI	25,000	25,000	3,386	14,354	7,288	7,073	17,927	9,896	13,363	13,363	13,378	25,000	13,155	11,845	5,519	17,424	26,997	24,874	22,592	2,882	19,878	4,258	19,816	12,408	25,000	21,900	3,384	10,387	13,977	13,975	6,913	4,408	18,528	11,000	25,000	25,000	10,921	11,507	7,927	8,935	16,065	25,000	11,882	13,118	26,257	23,743	15,632	9,368	25,000		


REGIONE SICILIA
 Provincia di Catania
 COMUNI DI MILITELLO VAL DI CATANIA -VIZZINI- MINEO

PROGETTO
POTENZIAMENTO PARCO EOLICO MINEO-MILITELLO- VIZZINI



PROGETTO DEFINITIVO

COMMITENTE

PROGETTISTA

HE Hydro Engineering s.s.
 di Dumano e Mariano Gallo
 via Rossoti, 39
 91011 Alcamo (TP) Italy

OGGETTO DELL'ELABORATO
**PLANIMETRIE E PROFILI
 ASSE VZ18**

REV.	DATA	ATTIVITA'	REDATTO	VERIFICATO	APPROVATO
0	FEB 2018	PRIMA EMISSIONE	PA	VF	MG

CODICE PROGETTISTA	DATA	SCALA	FORMATO/FOGLIO	CODICE COMMITENTE
	Febbraio 2018	VARIE	A2x3 1 di 1	MMV/ENG TAV 0106_00

NOME FILE: MMV-ENG-TAV-0106_00.DWG
 ERG Wind Sicilia 2 s.r.l. e ERG Wind Sicilia 5 s.r.l. si riservano tutti i diritti su questo documento che non può essere riprodotto neppure parzialmente senza la sua autorizzazione scritta.