

PLANIMETRIA VZ27 - scala 1:1.000





PLANIMETRIA VZ28 - scala 1:1.000

**LEGENDA**

- 50-100.00 Numero di sezione e progressiva
- Posizione aerogeneratori
- R-ML10 Nome aerogeneratori (ERG Wind Sicilia 5)
- R-VZ11 Nome aerogeneratori (ERG Wind Sicilia 2)
- Tratto in rilevato scarpata 2/3
- Tratto in scavo scarpata 1/1

n.b. La larghezza stradale è pari a L=5.00 m

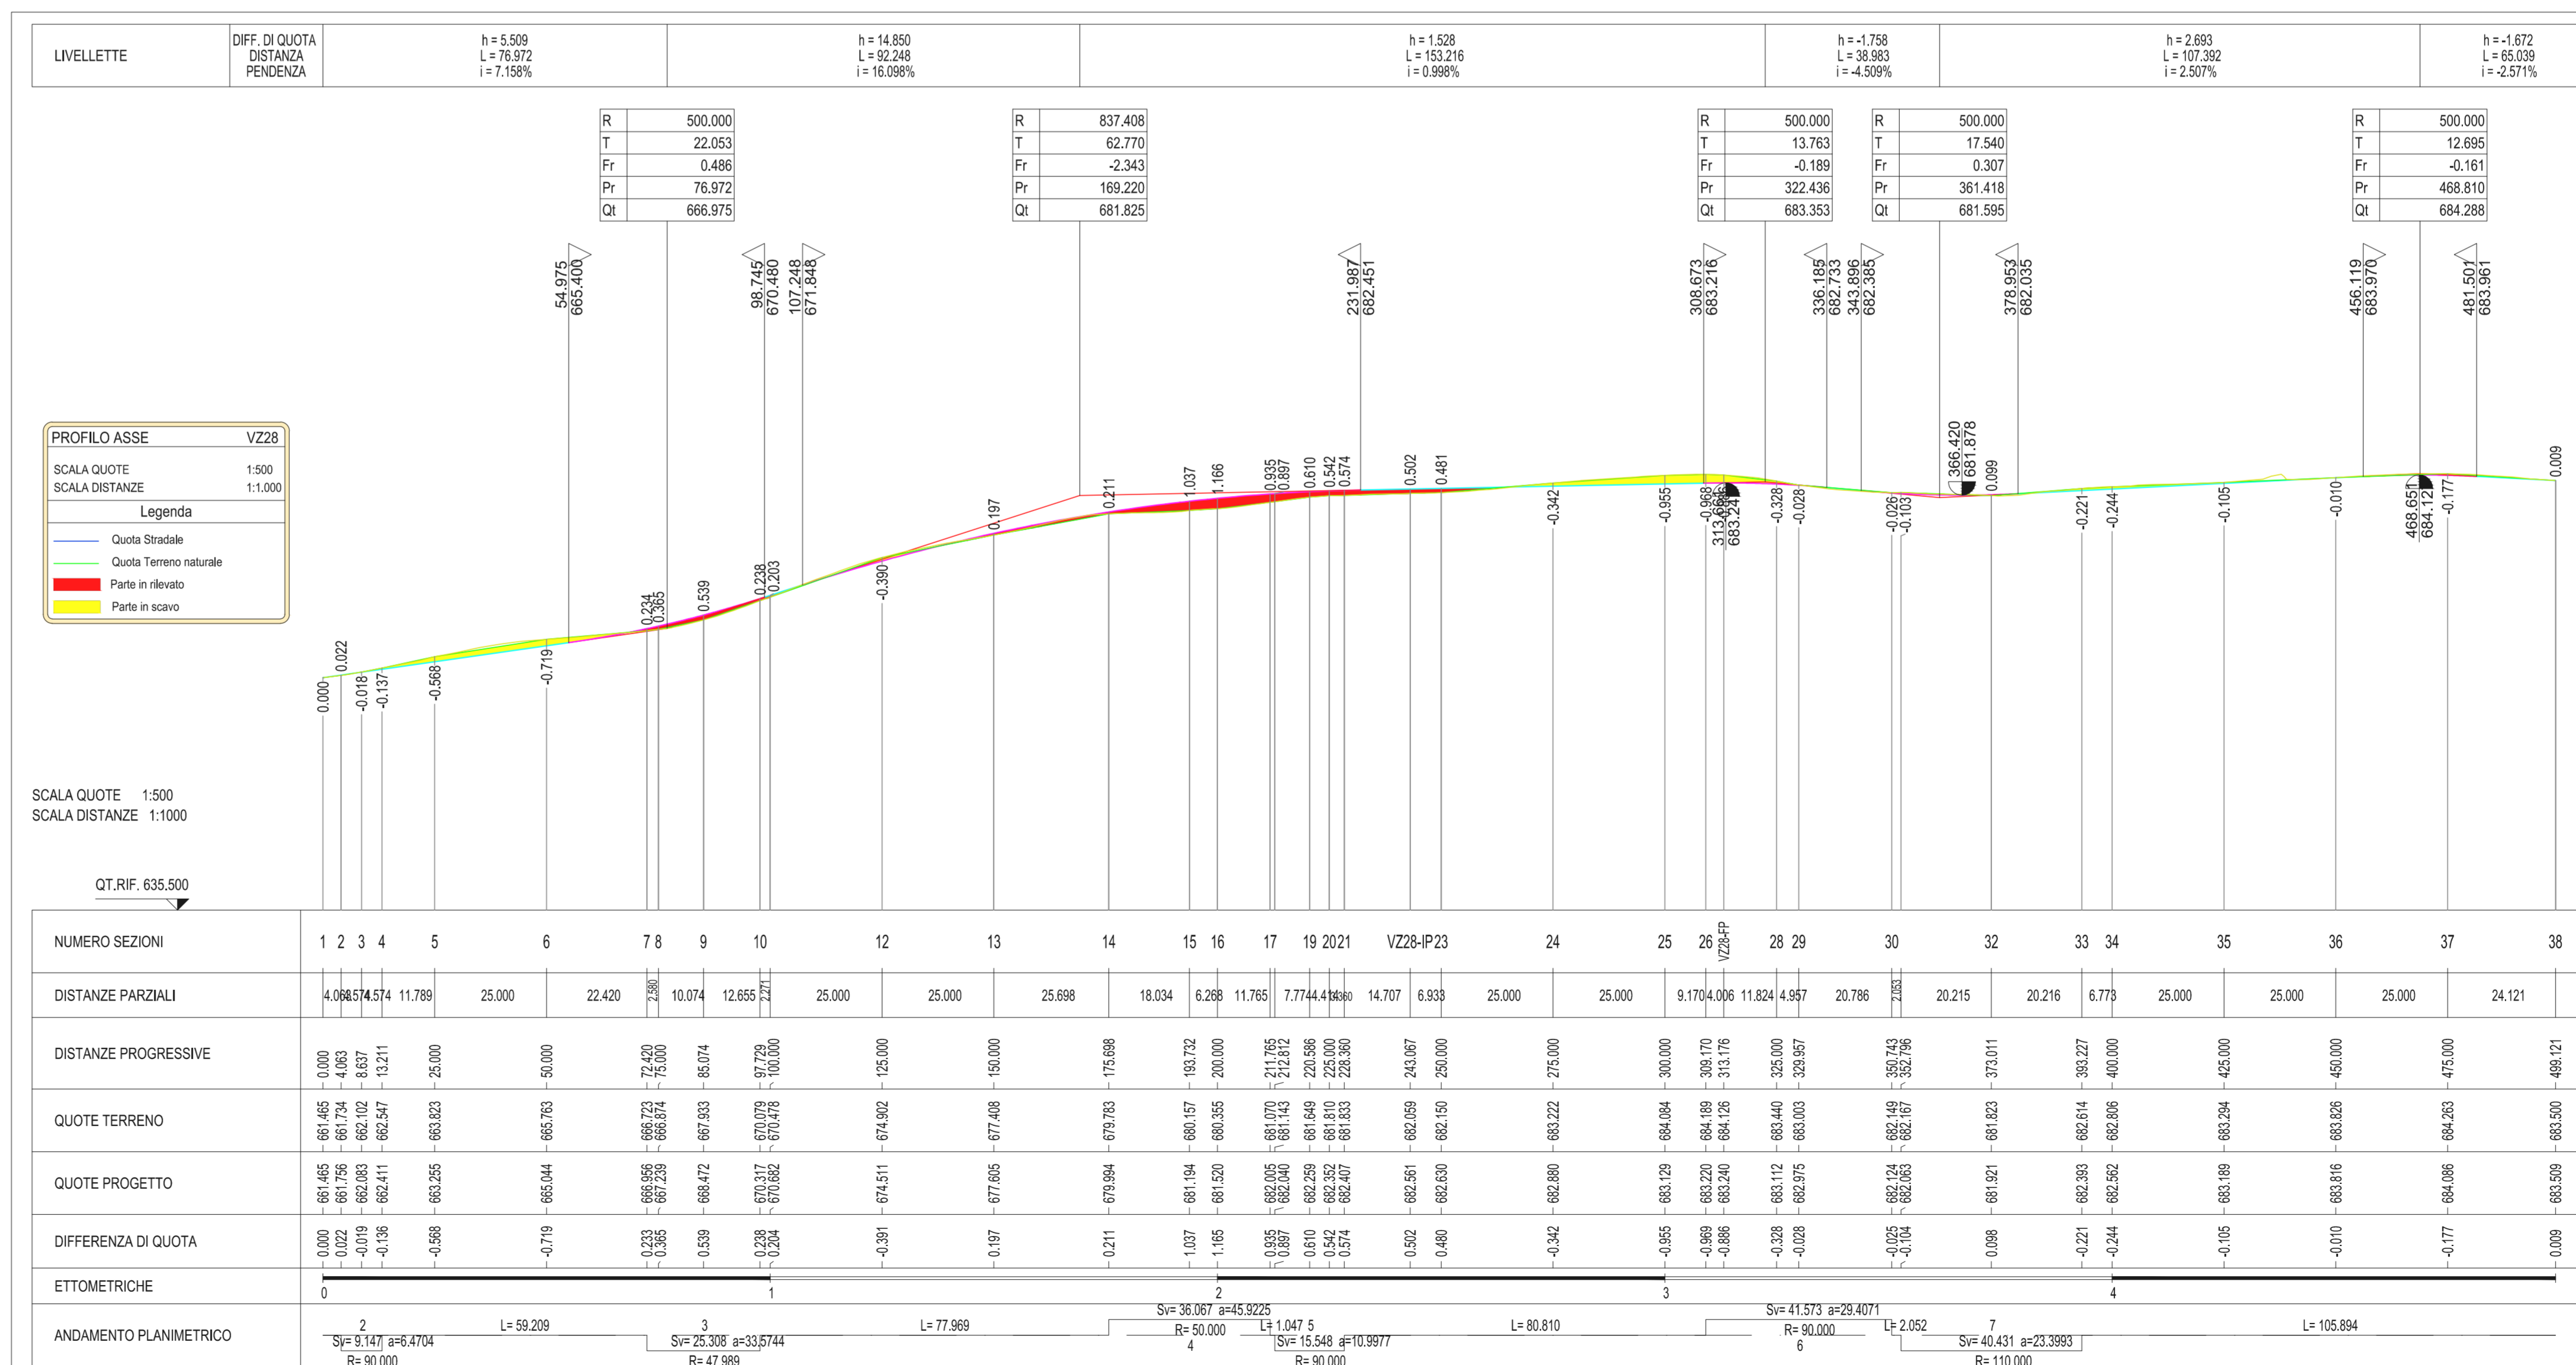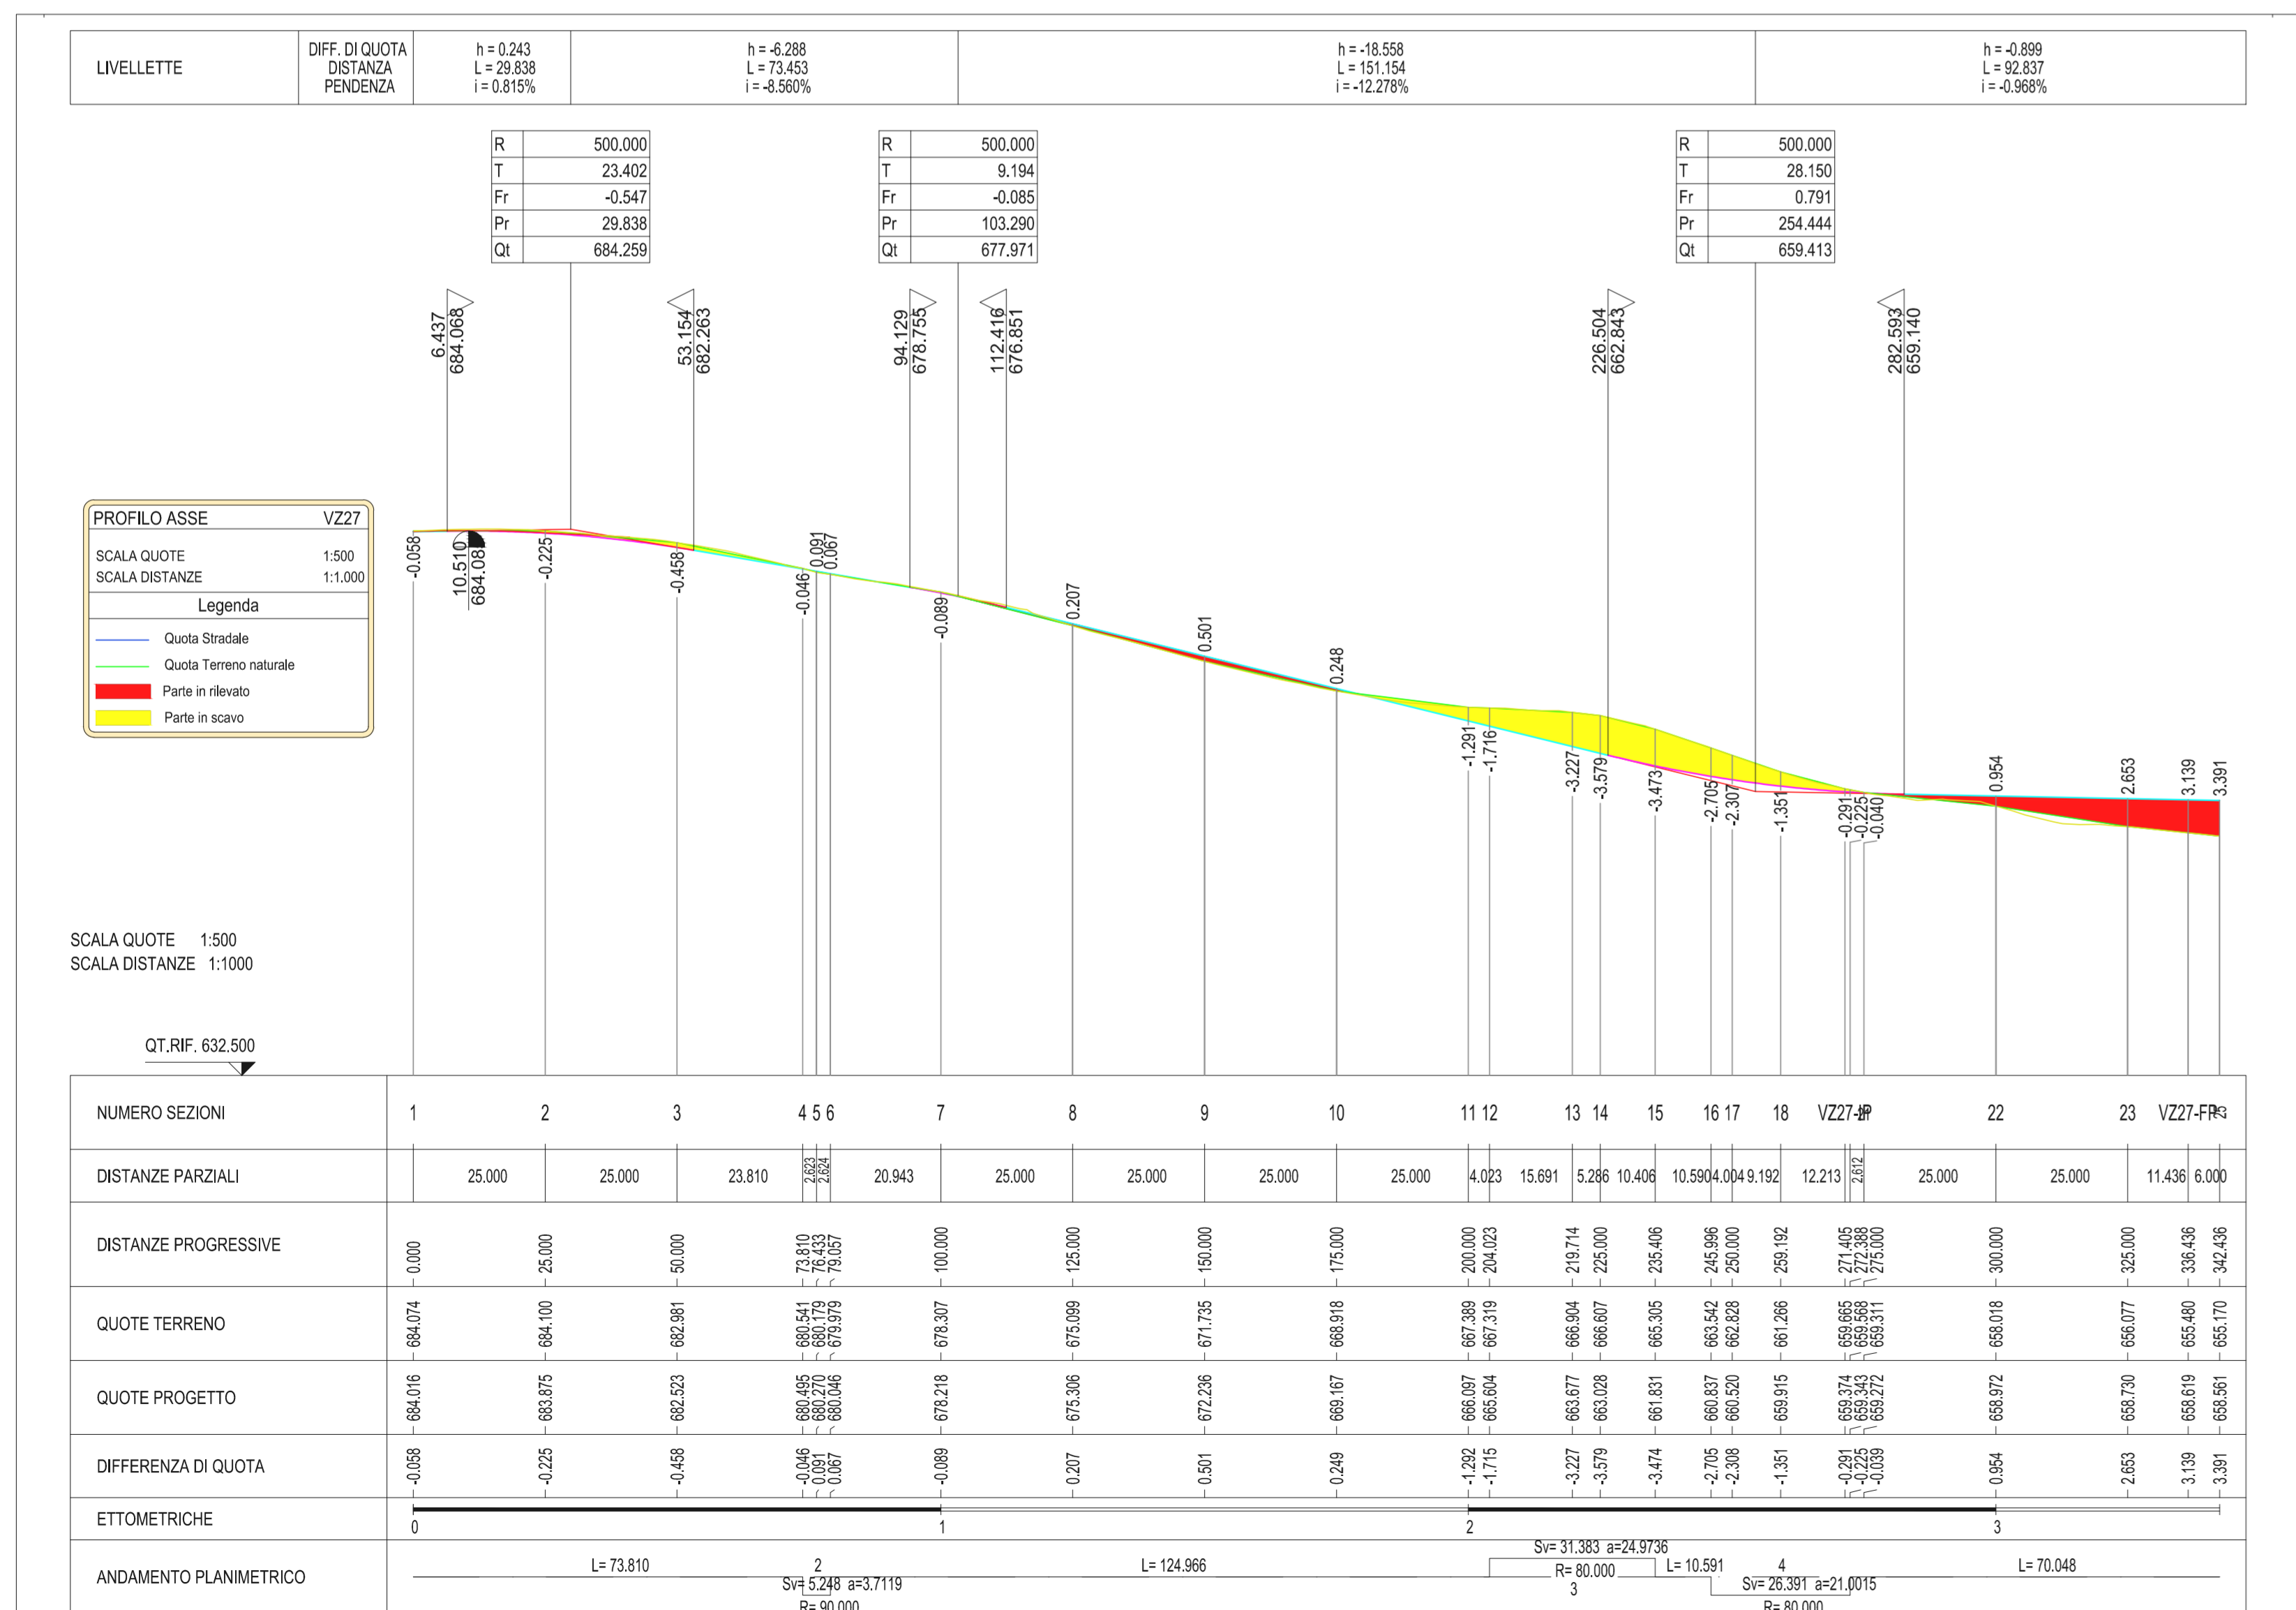

**REGIONE SICILIA**  
Provincia di Catania  
COMUNI DI MILITELLO VAL DI CATANIA -VIZZINI- MINEO

PROGETTO  
POTENZIAMENTO PARCO EOLICO MINEO-MILITELLO- VIZZINI



PROGETTO DEFINITIVO

COMMITTENTE

PROGETTISTA

**HE** Hydro Engineering s.s.  
di Dumitru e Mariano Gallo  
via Rossotti, 39  
91011 Alcamo (TP) Italy

OGGETTO DELL'ELABORATO

**PLANIMETRIE E PROFILI**  
ASSI VZ27 - VZ28

REV.	DATA	ATTIVITA'	REDDATTO	VERIFICATO	APPROVATO
0	FEB 2018	PRIMA EMISSIONE	PA	VF	MG

CODICE PROGETTISTA	DATA	SCALA	FORMATO	FOGLIO	CODICE COMMITTENTE
	Febbraio 2018	VARE	A2x3	1 di 1	MMV/ENG TAV 0110

NOME FILE: MMV-ENG-TAV-0110\_00.DWG  
 ERG Wind Sicilia 2 s.r.l. e ERG Wind Sicilia 5 s.r.l. si riservano tutti i diritti su questo documento che non può essere riprodotto neppure parzialmente senza la sua autorizzazione scritta.