



PLANIMETRIA MI26 - scala 1:1.000



PLANIMETRIA MI25 - scala 1:1.000

LEGENDA	
50-100.00	Numero di sezione e progressiva
●	Posizione aerogeneratori
R-ML10	Nome aerogeneratori (ERG Wind Sicilia 5)
R-VZ11	Nome aerogeneratori (ERG Wind Sicilia 2)
Red line	Tretto in rilevato scarpata 2/3
Yellow line	Tretto in scavo scarpata 1/1

n.b. La larghezza stradale è pari a L=5.00 m

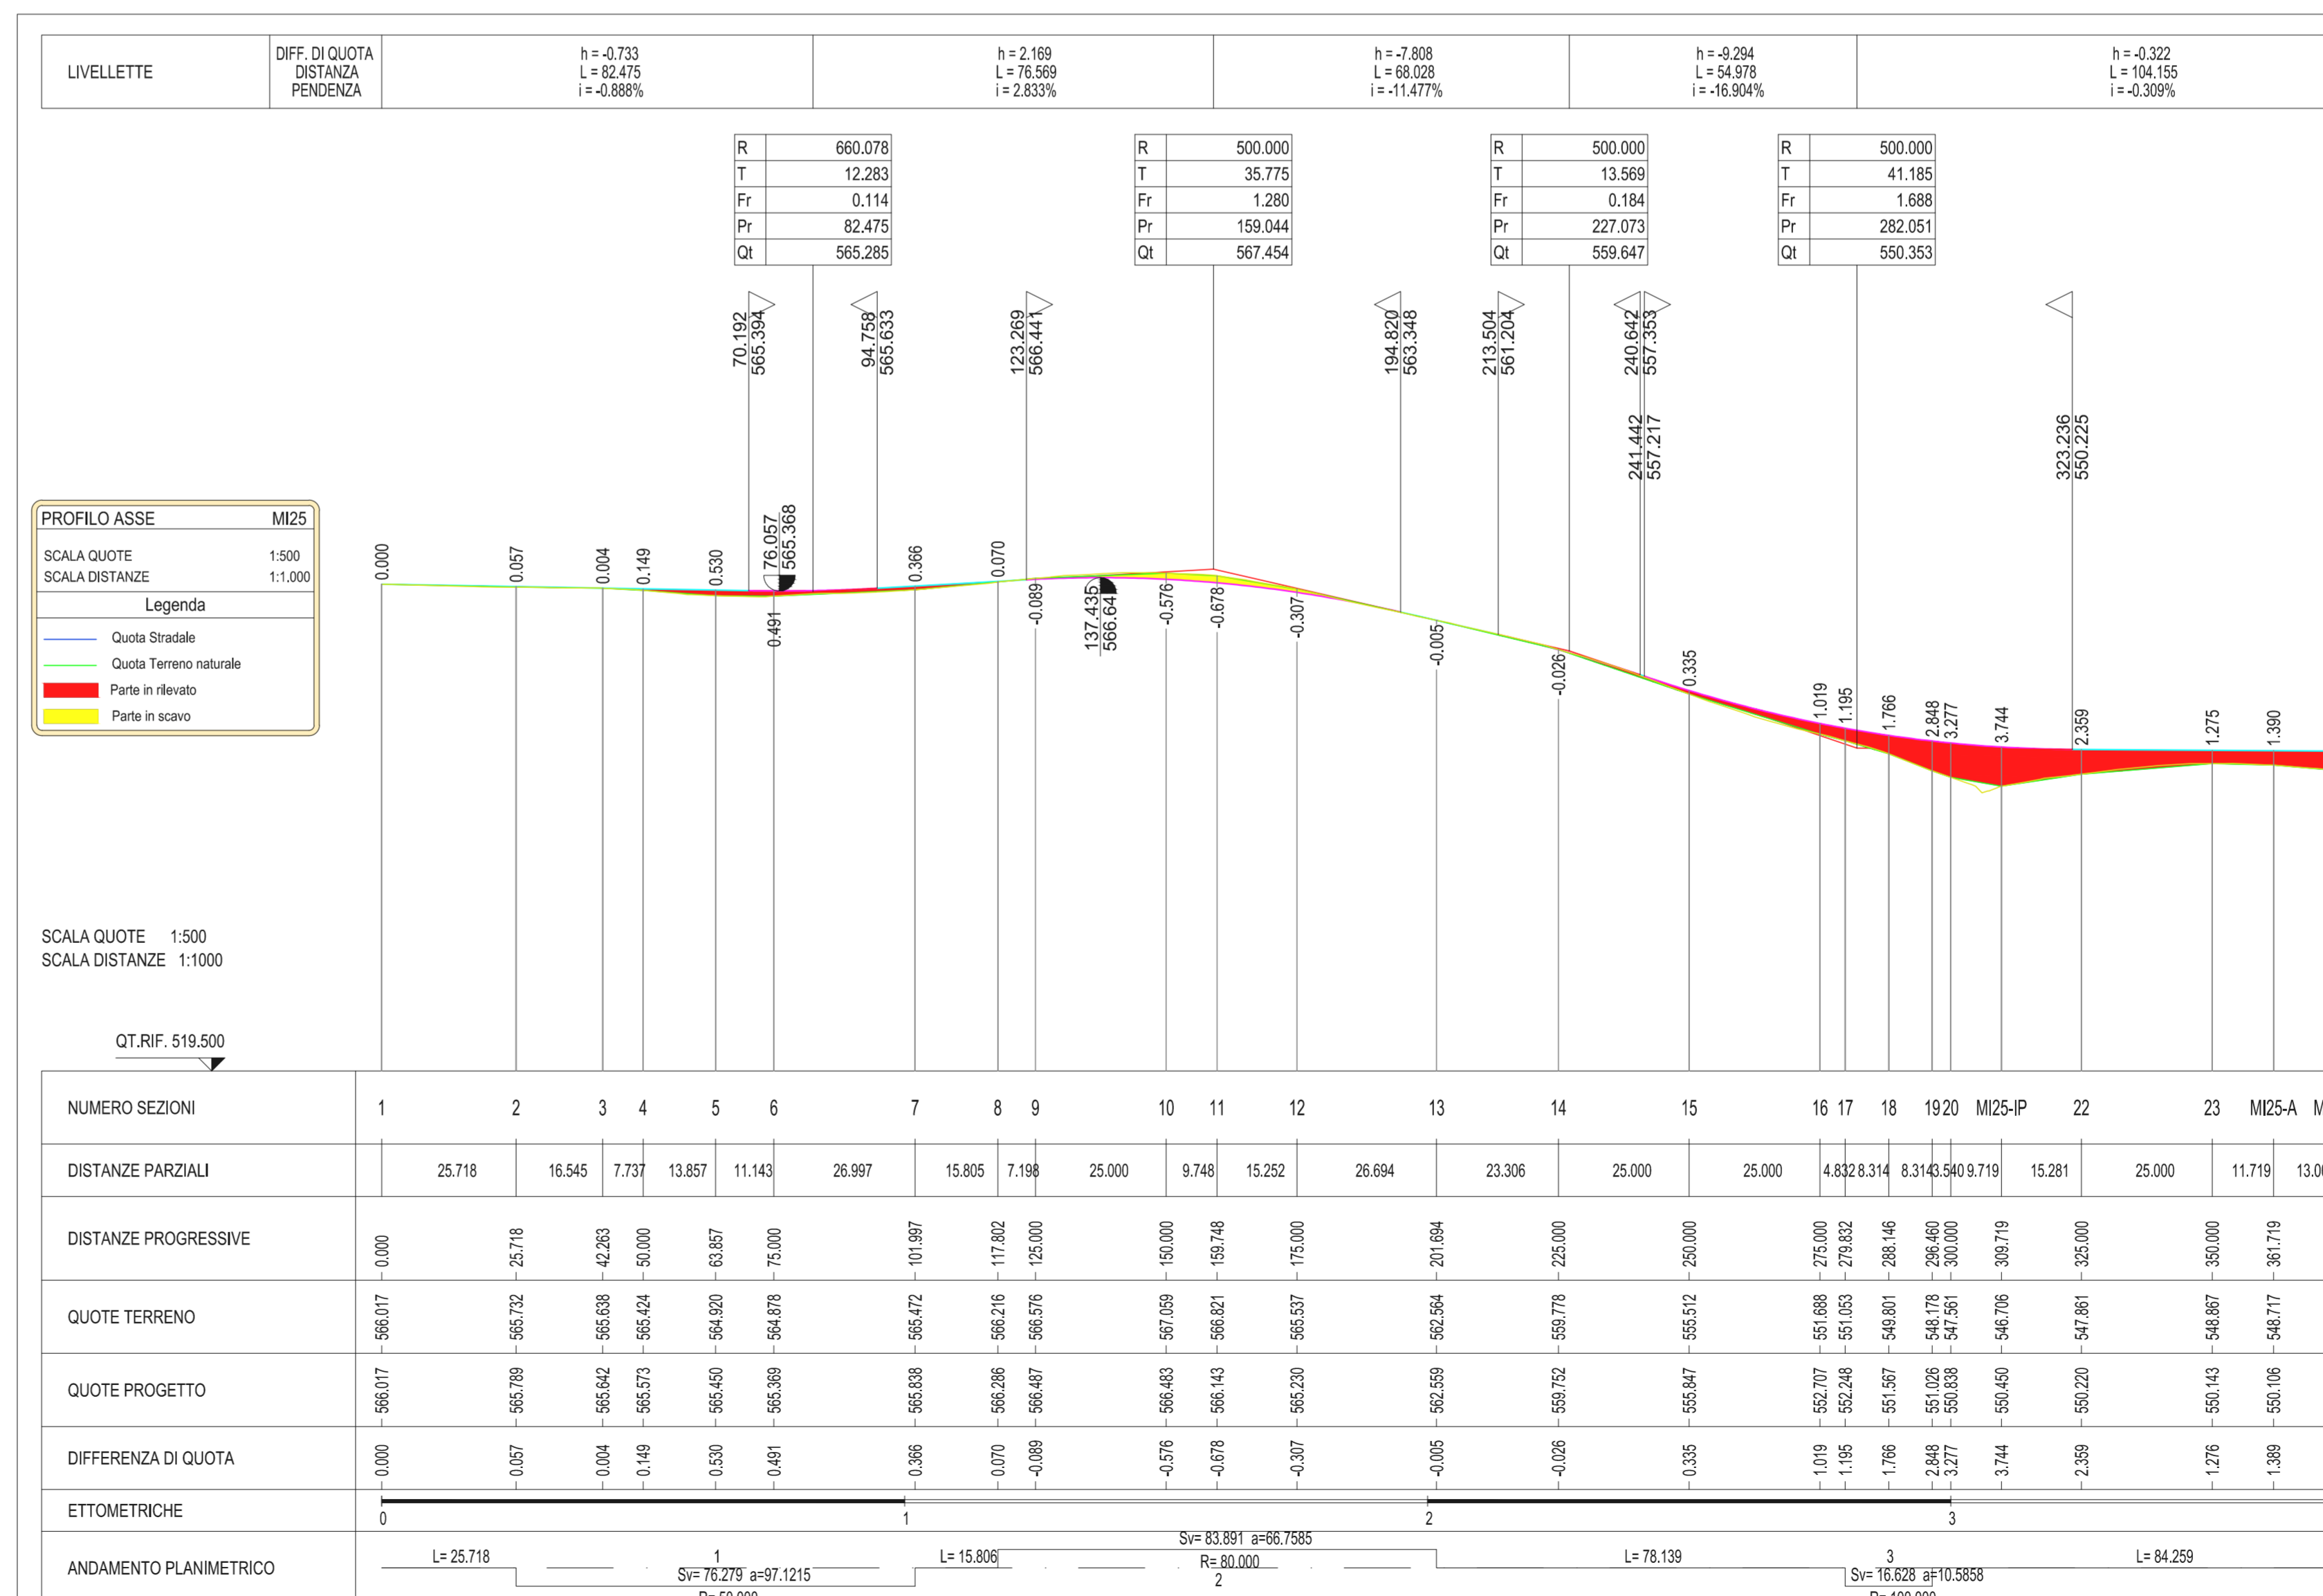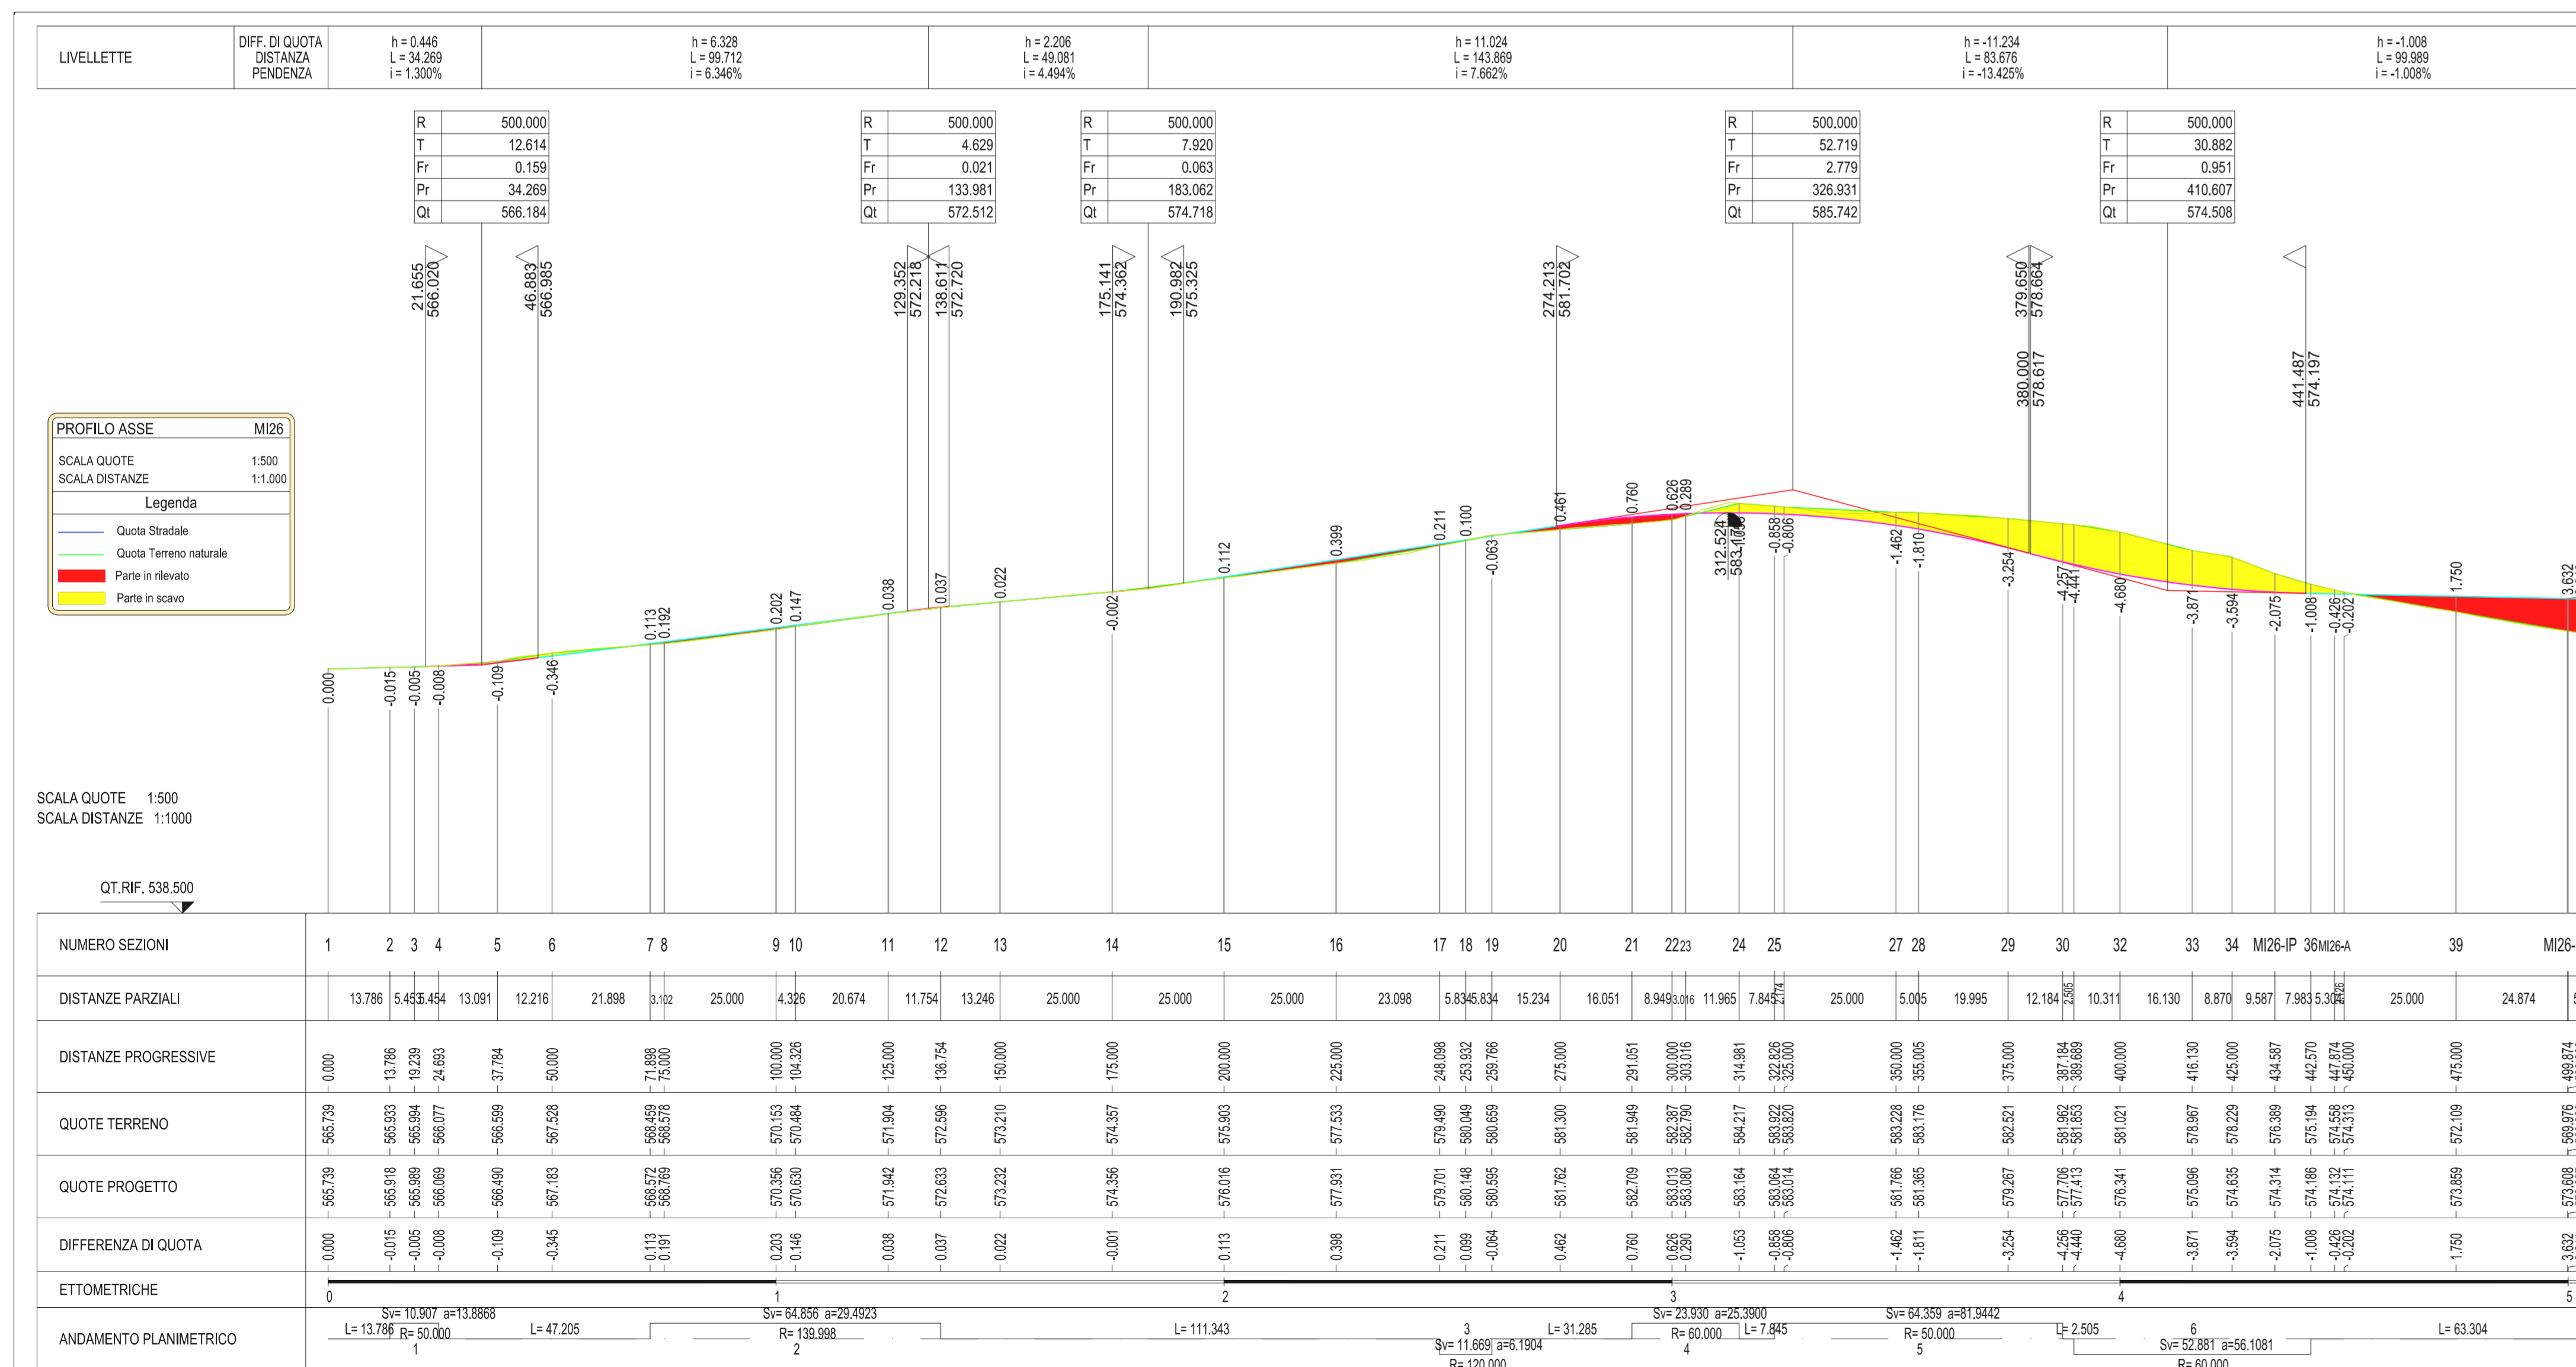

REGIONE SICILIA
Provincia di Catania
COMUNI DI MILITELLO VAL DI CATANIA -VIZZINI- MINEO

PROGETTO
POTENZIAMENTO PARCO EOLICO MINEO-MILITELLO- VIZZINI

PROGETTO DEFINITIVO

COMMITTENTE
ERG Wind Sicilia 2 **ERG Wind Sicilia 5**

PROGETTISTA
HE Hydro Engineering s.s.
di Damiano e Mariana Gallo
via Rossotti, 39
91011 Alcamo (TP) Italy

OGGETTO DELL'ELABORATO
PLANIMETRIE E PROFILI ASSI MI26 - MI25

REV.	DATA	ATTIVITA'	REDATTO	VERIFICATO	APPROVATO
0	FEB 2018	PRIMA EMISSIONE	PA	VF	MG

CODICE PROGETTISTA	DATA	SCALA	FORMATO/FOGLIO	CODICE COMMITTENTE
	Febbraio 2018	VARE	A2x3 1 di 1	MMV/ENG TAV 0111 00

Nome File: MMV-ENG-TAV-0111_00.DWG