


PLANIMETRIA SERVIZI AUSILIARI SSE - SCALA 1:100

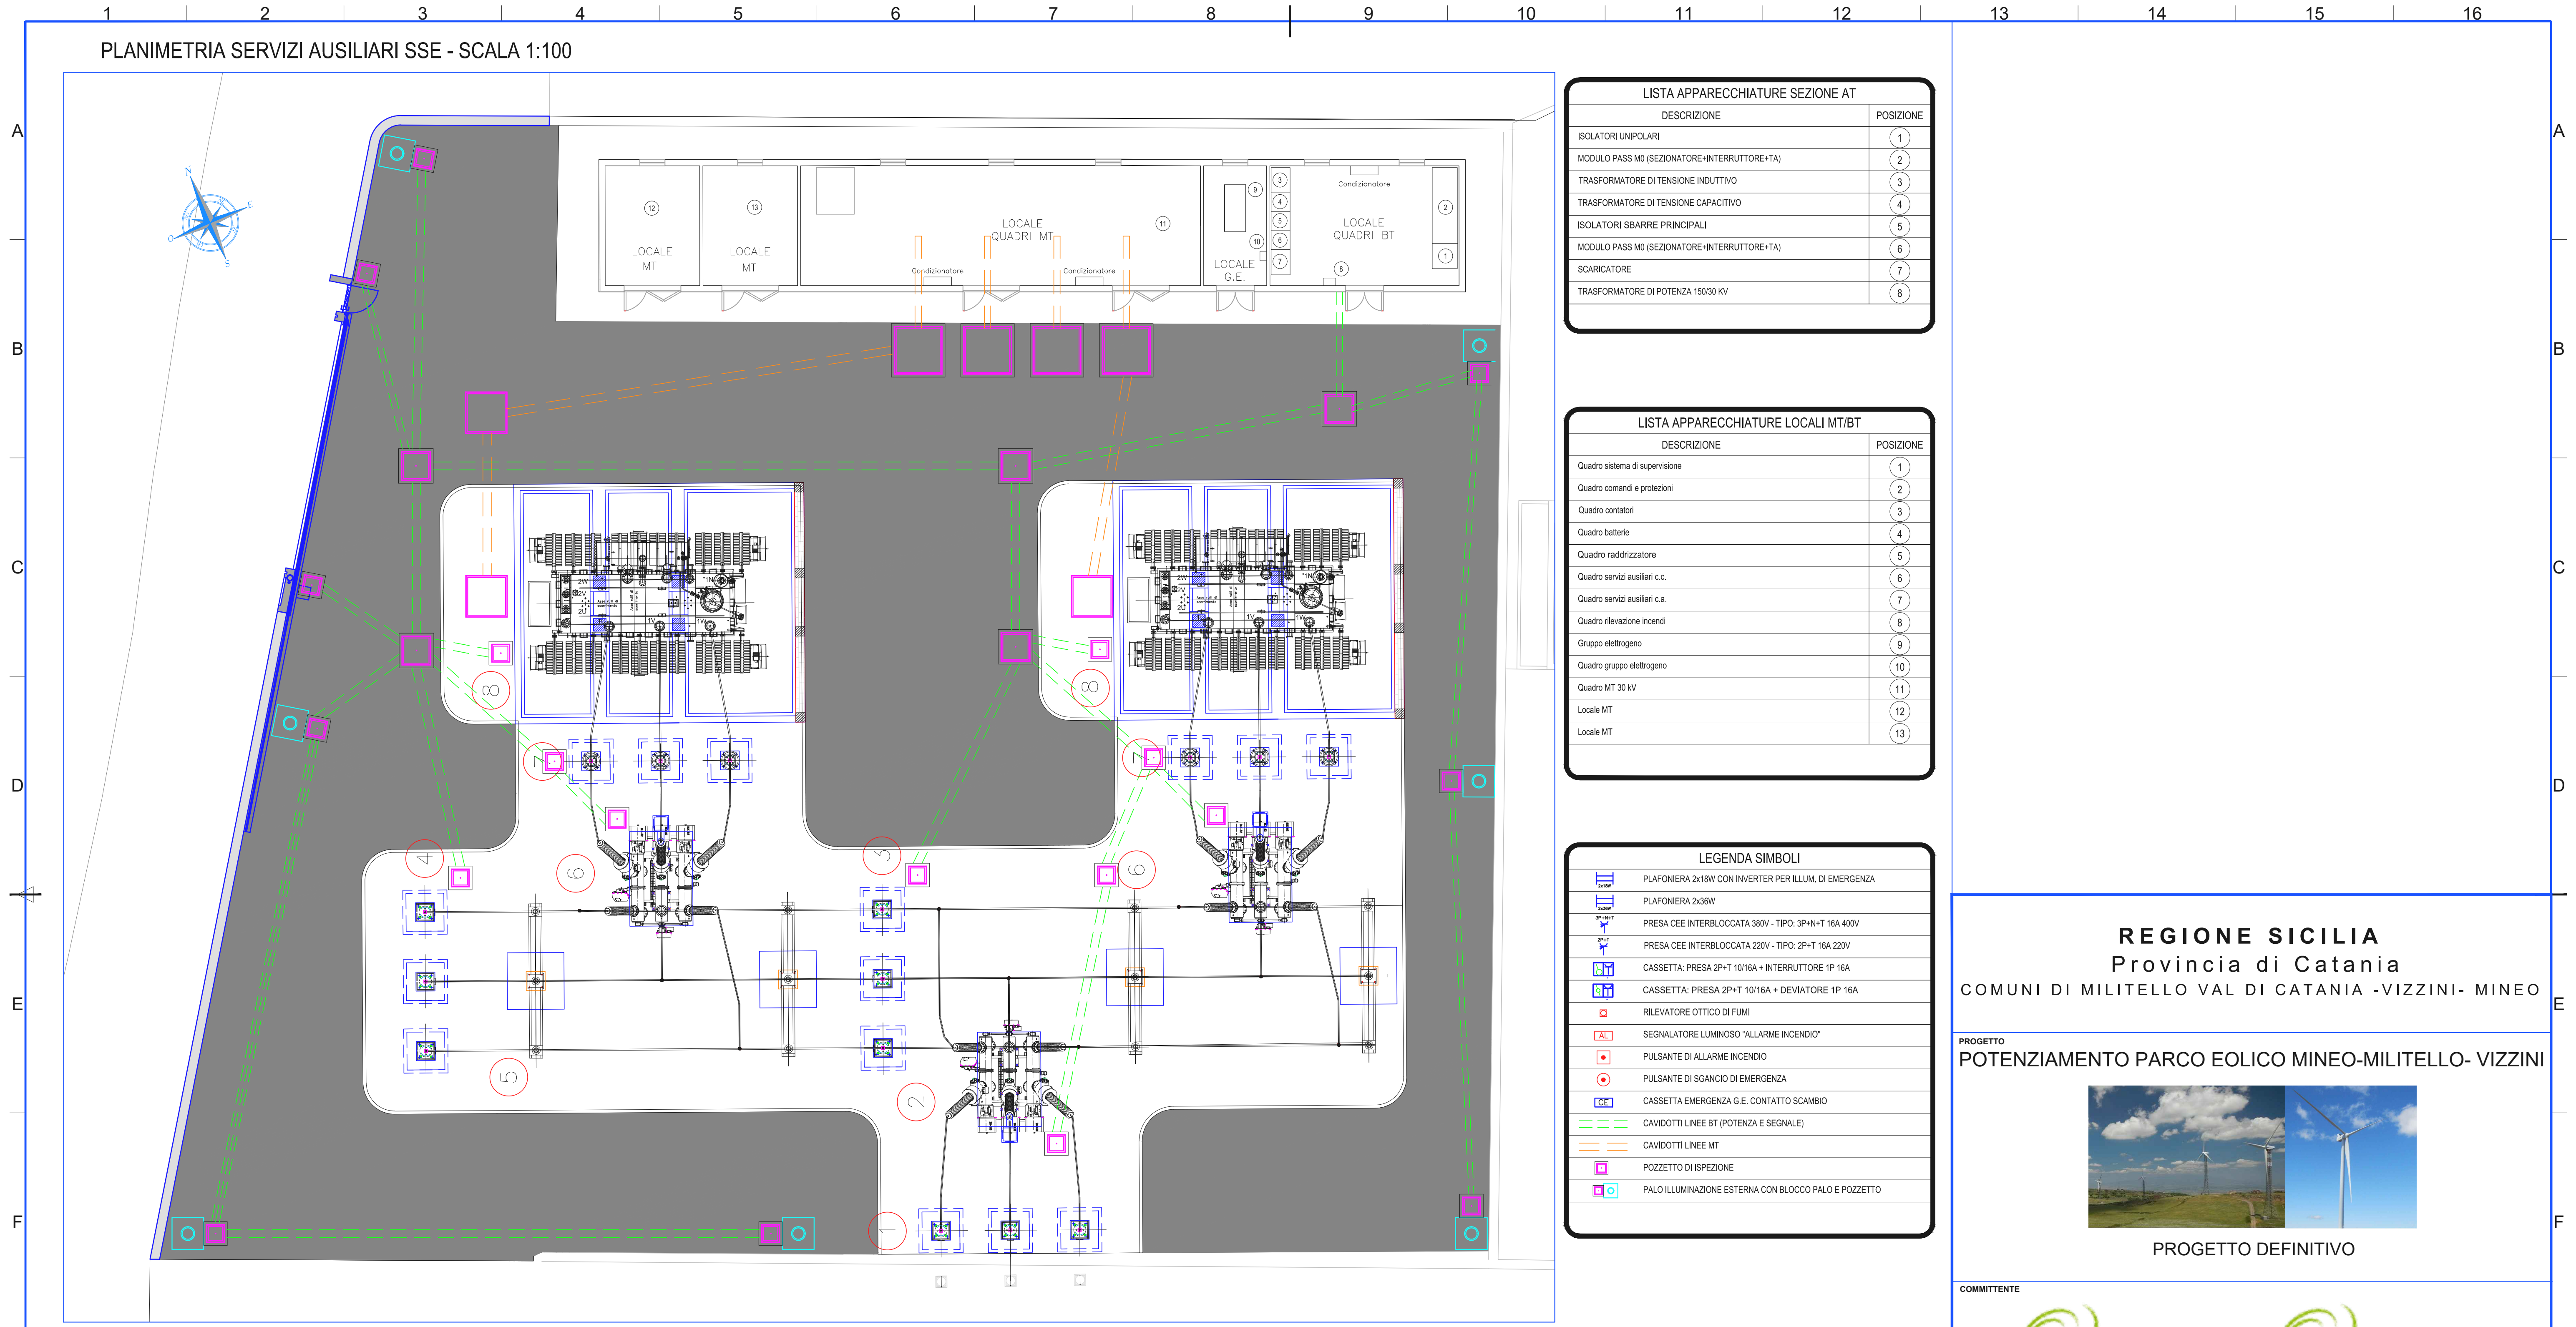

LISTA APPARECCHIATURE SEZIONE AT

DESCRIZIONE	POSIZIONE
ISOLATORI UNIPOLARI	1
MODULO PASS M0 (SEZIONATORE+INTERRUTTORE+TA)	2
TRASFORMATORE DI TENSIONE INDUTTIVO	3
TRASFORMATORE DI TENSIONE CAPACITIVO	4
ISOLATORI SBARRE PRINCIPALI	5
MODULO PASS M0 (SEZIONATORE+INTERRUTTORE+TA)	6
SCARICATORE	7
TRASFORMATORE DI POTENZA 150/30 KV	8


LISTA APPARECCHIATURE LOCALI MT/BT

DESCRIZIONE	POSIZIONE
Quadro sistema di supervisione	1
Quadro comandi e protezioni	2
Quadro contatori	3
Quadro batterie	4
Quadro raddrizzatore	5
Quadro servizi ausiliari c.c.	6
Quadro servizi ausiliari c.a.	7
Quadro rilevazione incendi	8
Gruppo elettrogeno	9
Quadro gruppo elettrogeno	10
Quadro MT 30 KV	11
Locale MT	12
Locale MT	13

LEGENDA SIMBOLI

	PLAFONIERA 2x18W CON INVERTER PER ILLUM. DI EMERGENZA
	PLAFONIERA 2x36W
	PRESA CEE INTERBLOCCATA 380V - TIPO: 3P+N+T 16A 400V
	PRESA CEE INTERBLOCCATA 220V - TIPO: 2P+T 16A 220V
	CASSETTA: PRESA 2P+T 10/16A + INTERRUTTORE 1P 16A
	CASSETTA: PRESA 2P+T 10/16A + DEVIATORE 1P 16A
	RILEVATORE OTTICO DI FUMI
	SEGNALATORE LUMINOSO "ALLARME INCENDIO"
	PULSANTE DI ALLARME INCENDIO
	PULSANTE DI SGANCIO DI EMERGENZA
	CASSETTA EMERGENZA G.E. CONTATTO SCAMBIO
	CAVIDOTTI LINEE BT (POTENZA E SEGNALE)
	CAVIDOTTI LINEE MT
	POZZETTO DI ISPEZIONE
	PALO ILLUMINAZIONE ESTERNA CON BLOCCO PALO E POZZETTO

PARTICOLARE SERVIZI AUSILIARI EDIFICIO SSE - SCALA 1:50

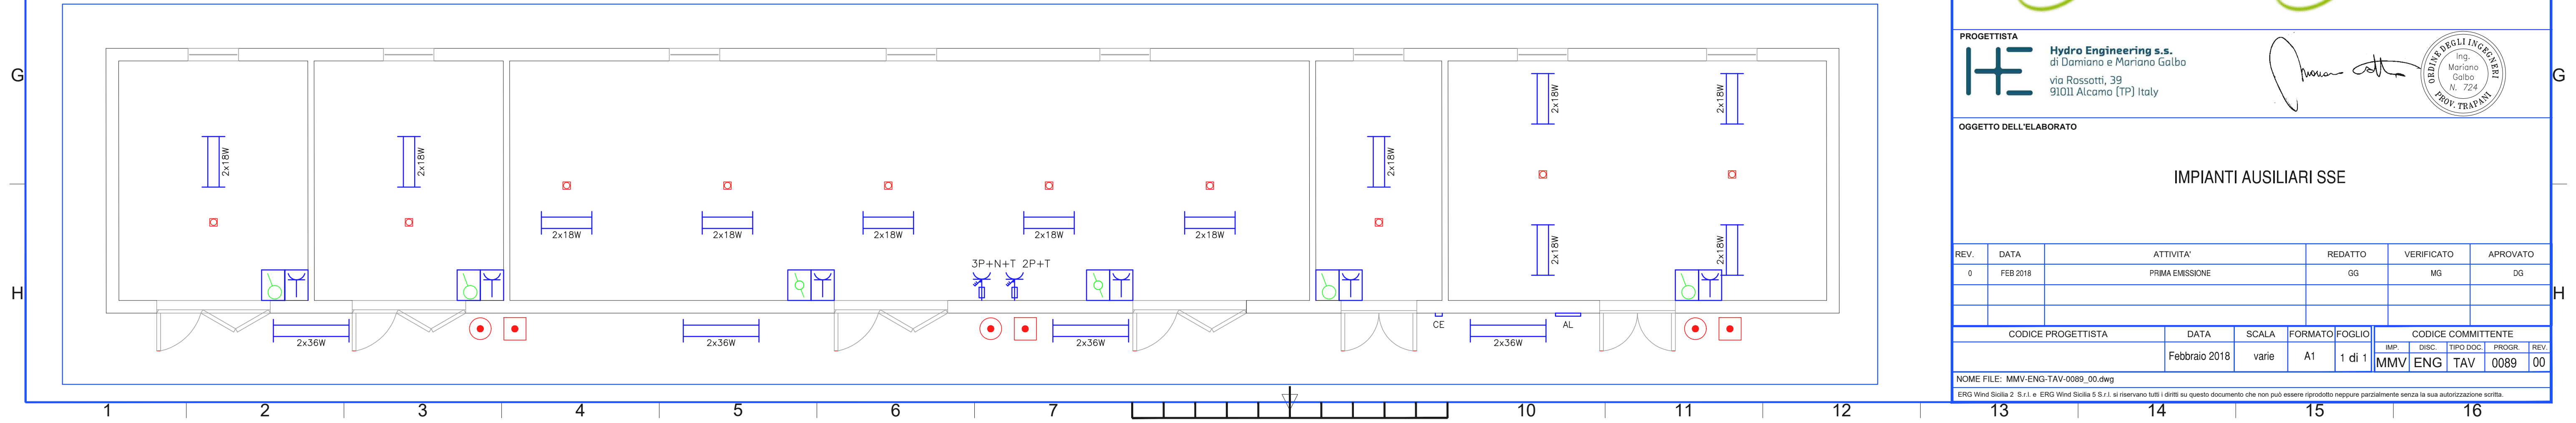

REGIONE SICILIA
 Provincia di Catania
 COMUNI DI MILITELLO VAL DI CATANIA -VIZZINI- MINEO

PROGETTO
POTENZIAMENTO PARCO EOLICO MINEO-MILITELLO- VIZZINI



PROGETTO DEFINITIVO

COMMITTENTE

PROGETTISTA

 di Damiano e Mariano Galbo
 via Rossetti, 39
 91011 Alcamo (TP) Italy

OGGETTO DELL'ELABORATO
IMPIANTI AUSILIARI SSE

REV.	DATA	ATTIVITA'	REDATTO	VERIFICATO	APPROVATO
0	FEB 2018	PRIMA EMISSIONE	GG	MG	OG

CODICE PROGETTISTA		DATA	SCALA	FORMATO	FOGLIO	CODICE COMMITTENTE	
		Febbraio 2018	varie	A1	1 di 1	IMP.	DISC.
						TAV	0089 00

NOME FILE: MMV-ENG-TAV-0089_00.dwg
 ERG Wind Sicilia 2 S.r.l. e ERG Wind Sicilia 5 S.r.l. si riservano tutti i diritti su questo documento che non può essere riprodotto neppure parzialmente senza la sua autorizzazione scritta.