

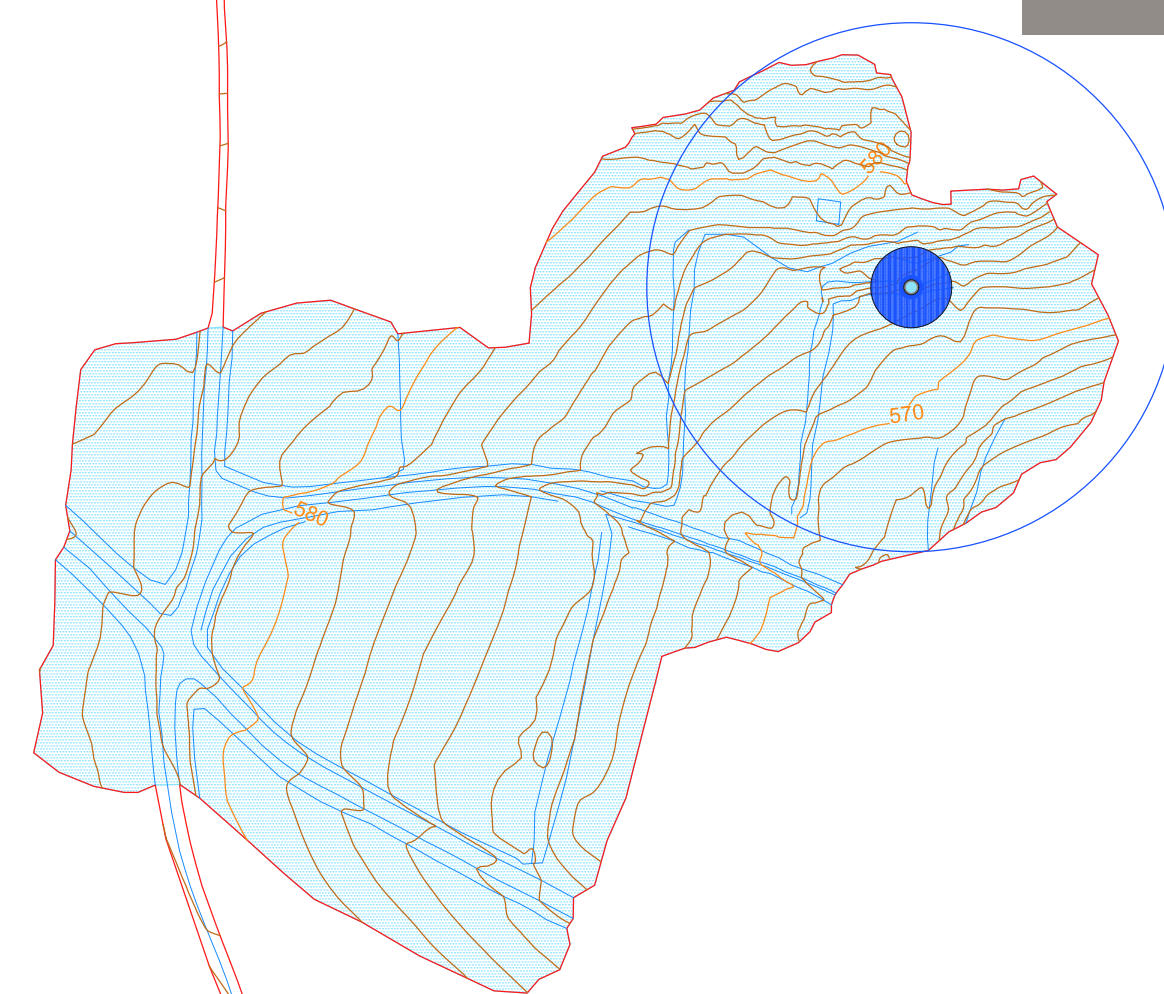




R-ML05

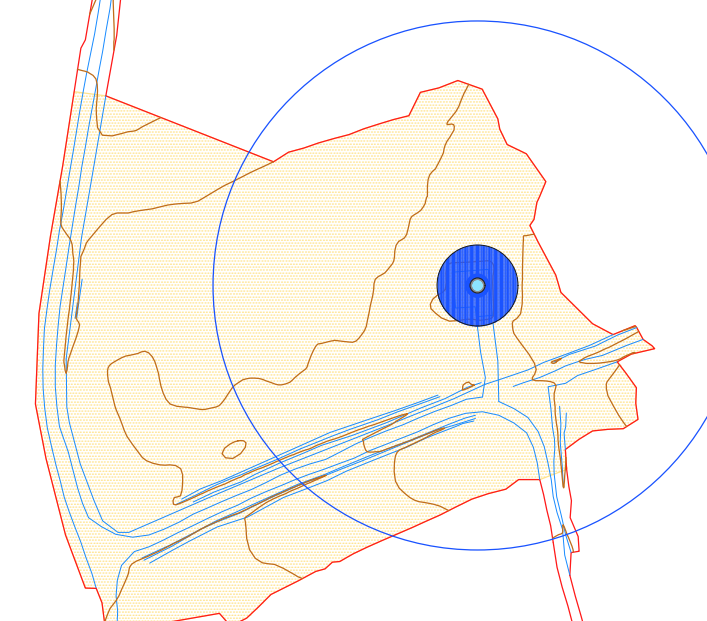

R-ML06

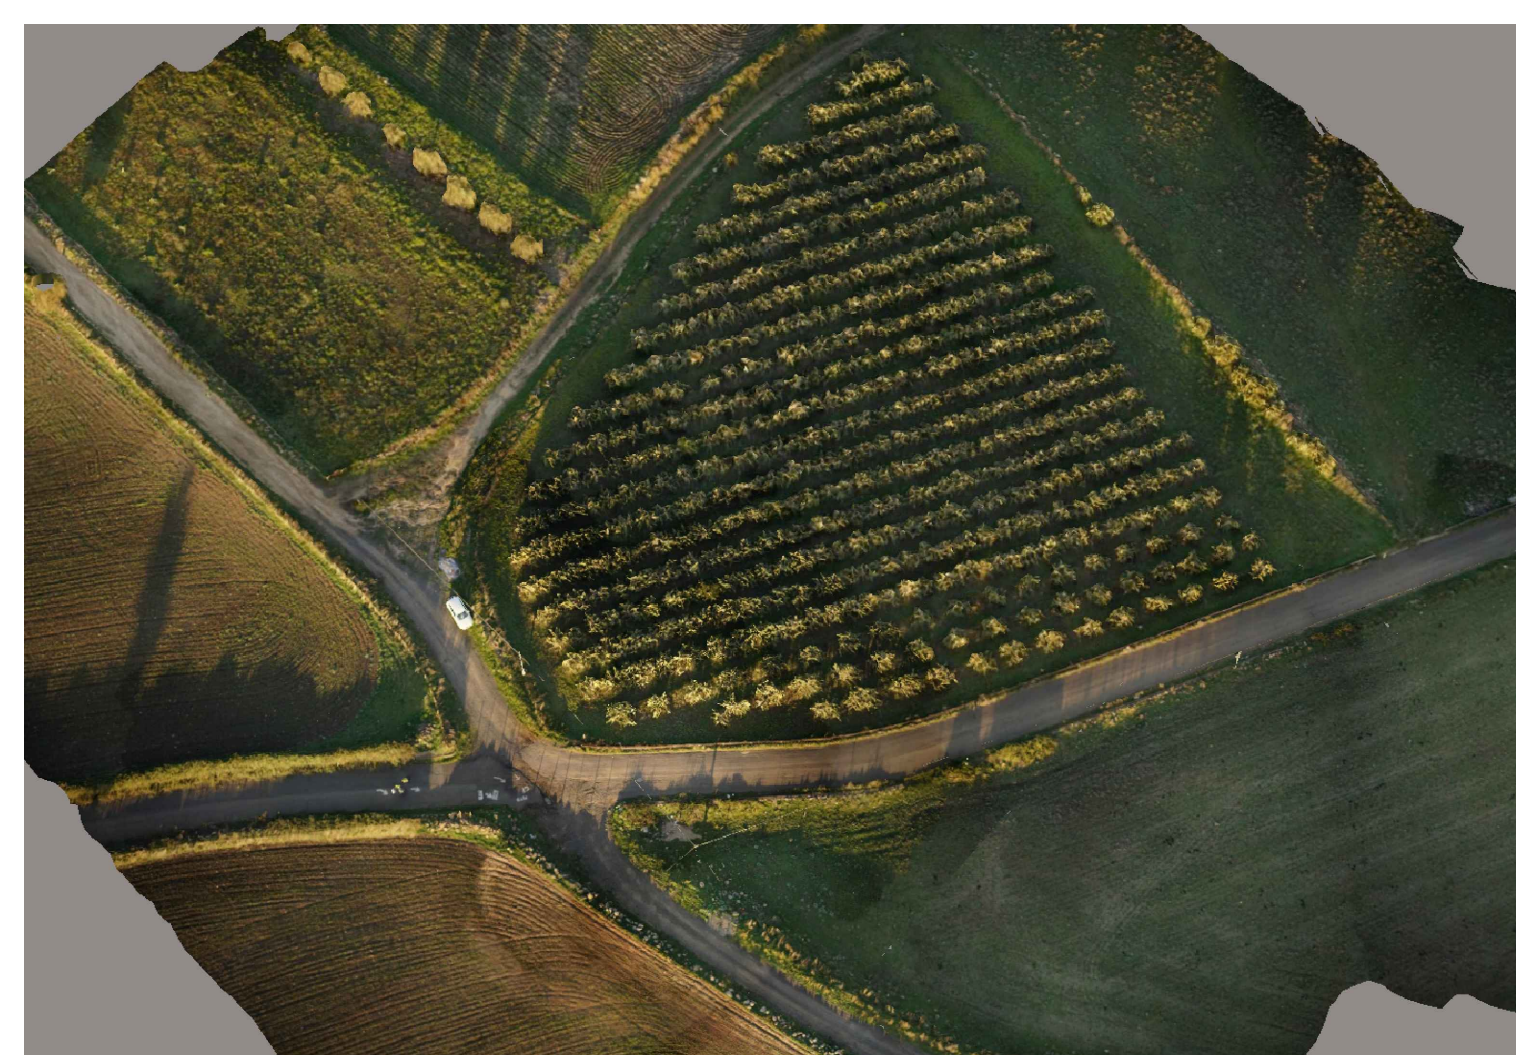

R-ML07

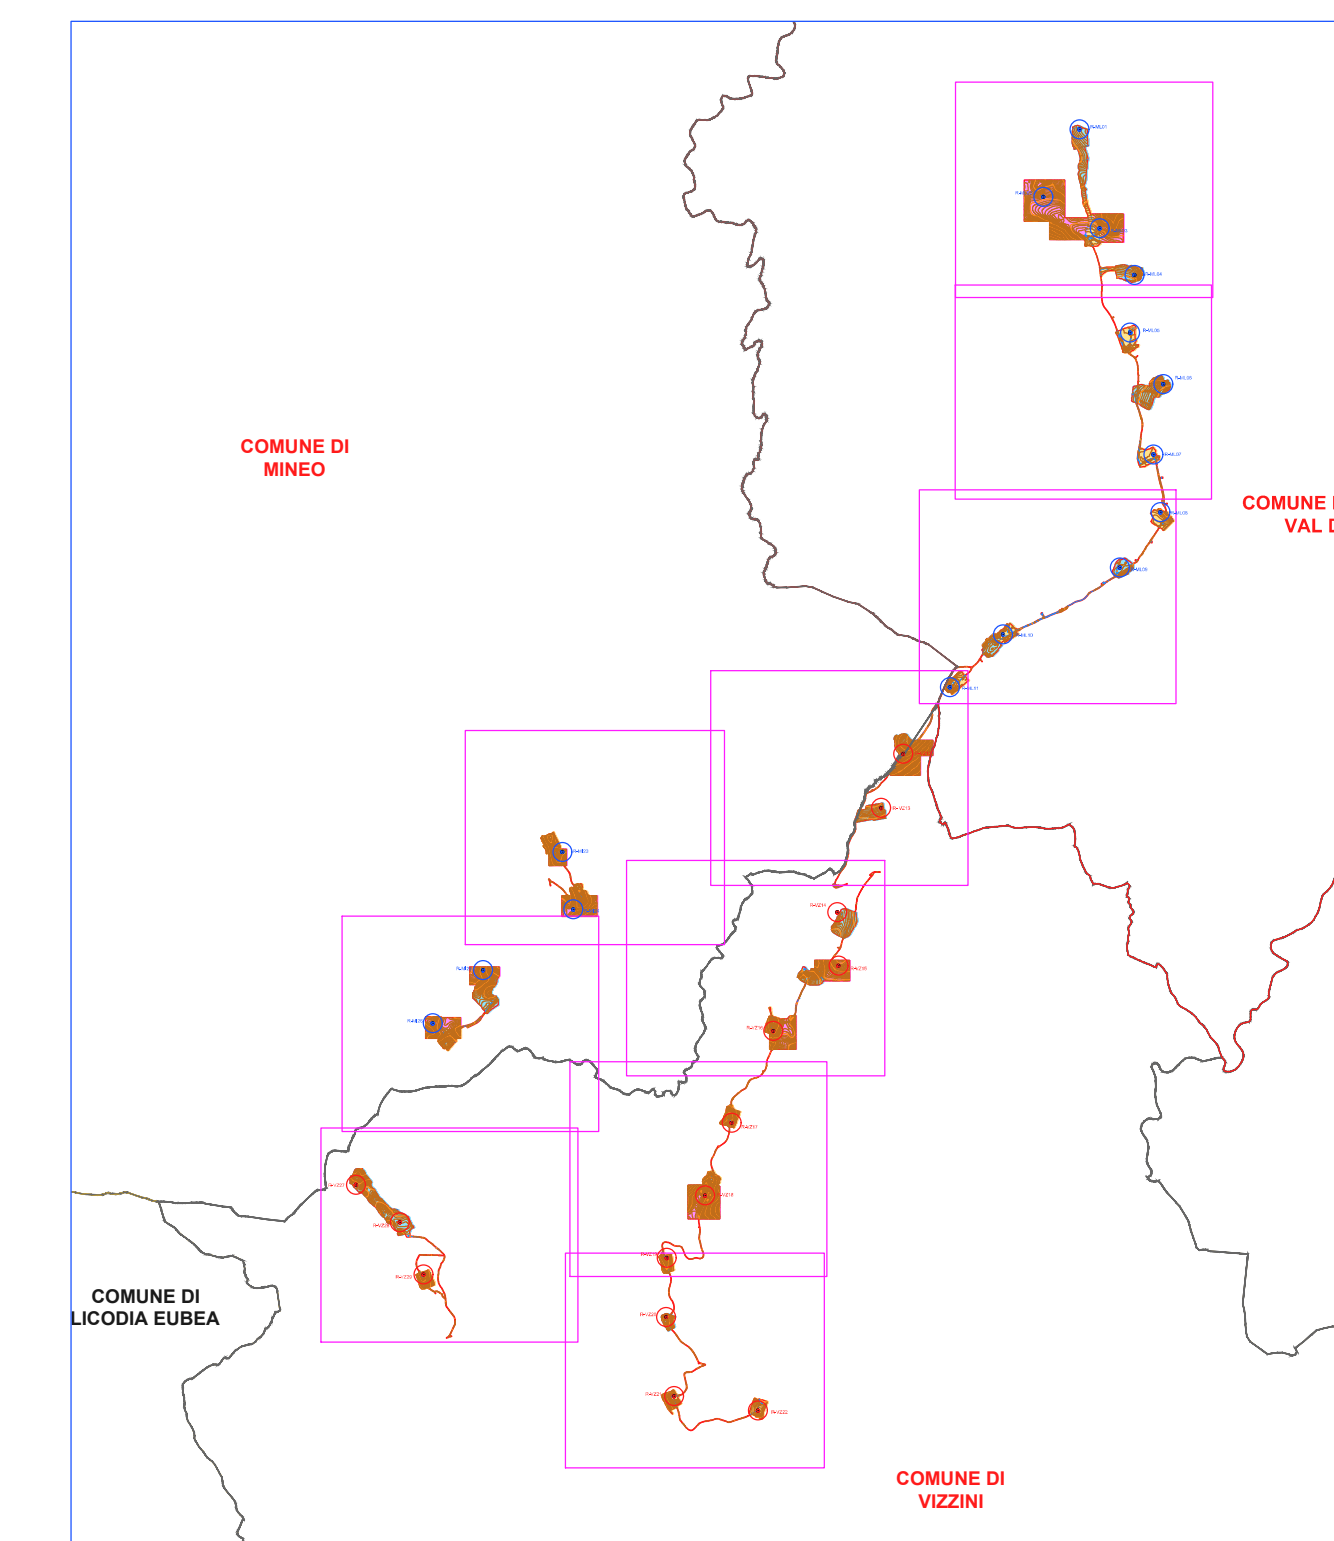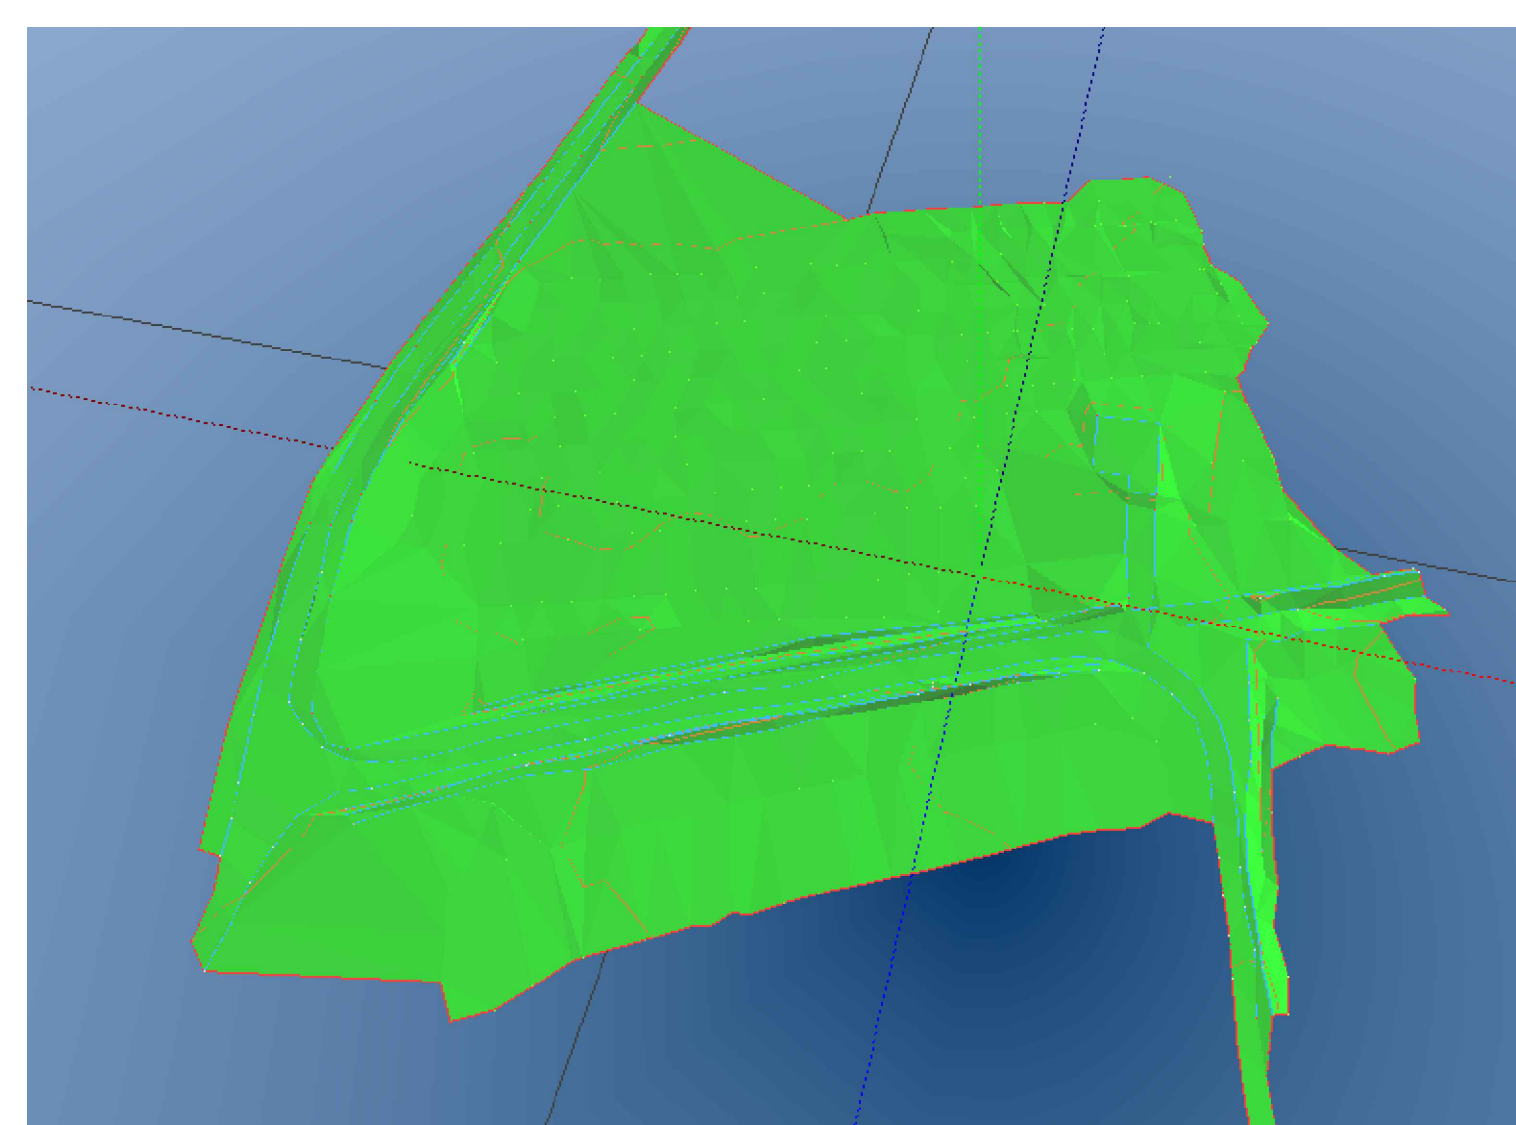

LEGENDA

- Area rilevata con Drone, Italdron 4HSE
- Area rilevata con strumentazione GPS
- Area ricavata da DTM regione sicilia

REGIONE SICILIA
 Provincia di Catania
 COMUNI DI MILITELLO VAL DI CATANIA -VIZZINI- MINEO

PROGETTO
POTENZIAMENTO PARCO EOLICO MINEO-MILITELLO- VIZZINI



PROGETTO DEFINITIVO

COMMITTENTE

PROGETTISTA

OGGETTO DELL'ELABORATO
RILIEVO PLANOALTIMETRICO

REV.	DATA	ATTIVITA'	REDATTO	VERIFICATO	APPROVATO
0	Febbraio 2018	PRIMA EMISSIONE	AB	VF	MG

CODICE PROGETTISTA	DATA	SCALA	FORMATO/FOGLIO	CODICE COMMITTENTE
	Febbraio 2018	1:2.000	A0 2 di 10	MMV ENG TAV 0066 00

NDME FILE: MMV-ENG-TAV-0066_00.dwg
 EPD Wind Suite 2.0.1 e EPD Wind Suite 10.1.1 in formato IFC10.1.1. Il formato IFC10.1.1 è un formato aperto che non può essere coperto da nessuna soluzione proprietaria di software di modellazione BIM.

