PLANIMETRIA
SCALA – 1 :100000

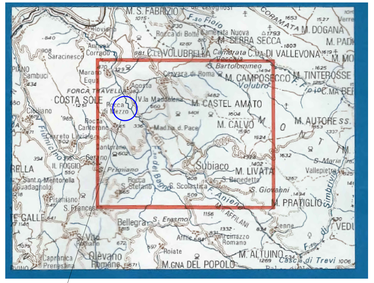

Ubicazione Sbarramento e Centrale Idroelettrica

PLANIMETRIA
SCALA – 1 :25000

CARTA D'ITALIA – FOGLIO IGM N. 376 SEZ. IV – SUBIACO

Ubicazione Area di Intervento

PROFILO DEL FIUME ANIENE (pelo acqua)
DA SUBIACO A ROVIANO (Rilievo CIAS)

SCALA Lunghezze 1: 81.072
SCALA Altezze 1: 1.573

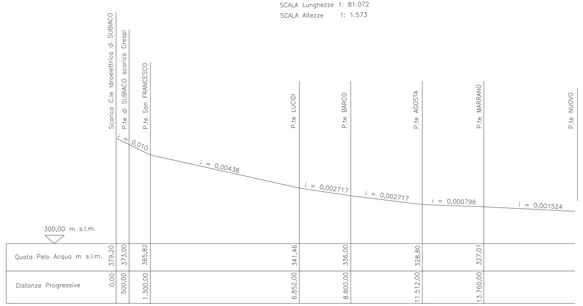

TEMPI DI CORRIVAZIONE

FIUME ANIENE

Comunacqua / Scalelle	1'
Scalelle / Subiaco	30'
Subiaco / Mandela	5h 30'
Comunacqua / Mandela	6h 1'
Mandela / San Cosimato	30'
San Cosimato / Fiumerotto	30'
Arci / San Giovanni	15'
Acquoria / Ripetta	6h
Acquoria / Tevere Foce	10/11h

PONTE DI AGOSTA:

Quota fondo alveo Fiume Aniene = 328,80 m s.l.m. – dal rilievo CIAS;

Quota chiave arcata Centrale Ponte = 336,00 m s.l.m. circa;

Quota piano di calpestio della carreggiata del Ponte sopra l'arcata Centrale = 338,00 m s.l.m. circa.

COMUNE DI AGOSTA
Provincia di ROMA – Regione LAZIO

MELANETTI FERDINANDO
Via Raffaele Aversa, n. 96 – 00128 Roma (RM)

BACINO IMBRIFERO DELLA/ALTA VALLE DEL FIUME ANIENE

IMPIANTO IDROELETTRICO
DI
AGOSTA

PROGETTO PER LA REALIZZAZIONE DELL'IMPIANTO CON DERIVAZIONE DAL BACINO DI ACCUMULO

STATO ATTUALE

TAVOLA N° 1

DISEGNO N°	SCALA	NOME FILE	DATA
1	VARIE	Potenza 2	16 Novembre 2016

IL COMMITTENTE	IL PROGETTISTA
MELANETTI FERDINANDO Via Raffaele Aversa, n. 96 – 00128 Roma (RM)	
IL CALCOLATORE	