PLANIMETRIA

Rapp. 1:10.000

STRALCIO PLANIMETRICO CATASTALE

Foglio, n. 4, 6 e 7 – Rapp. 1:350

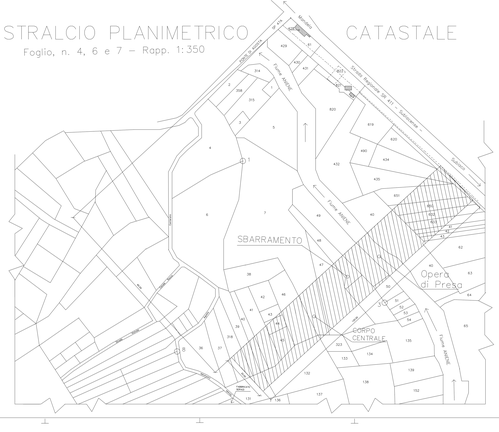

PROFILO DEL FIUME ANIENE (pelo acqua)

DA SUBIACO A ROVIANO (Rilievo CIAS)

SCALA Lunghezze 1: 20.000
SCALA Altezze 1: 2.000

PROFILO DEL BACINO DI ACCUMULO

DAL PONTE DI AGOSTA AL PONTE LUCIDI

SCALA Lunghezze 1: 10.000
SCALA Altezze 1: 1.000

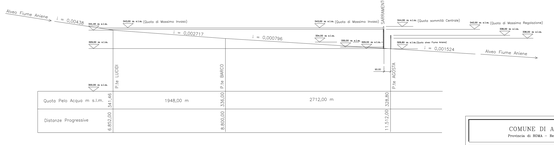

PONTE DI AGOSTA:

Quota fondo alveo Fiume Aniene = 328,80 m s.l.m. – dal rilievo CIAS;

Quota chiave arcata Centrale Ponte = 336,00 m s.l.m. circa;

Quota piano di calpestio della carreggiata del Ponte sopra l'arcata Centrale = 338,00 m s.l.m. circa.

COMUNE DI AGOSTA
Provincia di ROMA – Regione LAZIO

MELANOTTE FERDINANDO
Via Raffaele Arena, n. 96 – 00128 Roma (RM)

SACRO BENEMERITO DELLA CITTÀ DELL'ORDINE MAURIZIANO

IMPIANTO IDROELETTRICO
DI
AGOSTA

PROGETTO PER LA REALIZZAZIONE DELL'IMPIANTO FOR DERIVAZIONE DAL BACINO DI ACCUMULO

PROGETTO DI INTERVENTO

TAVOLA
N. 2

DISEGNO N°	SCALA	DATE FILE	
4	VARIE	Aniene-1	28 Novembre 2010

IL COMMITTENTE MELANOTTE FERDINANDO Via Raffaele Arena, n. 96 – 00128 Roma (RM)	IL PROGETTISTA
IL CALCOLATORE	