



### LEGENDA

#### Punti d'acqua e tipologia d'uso


- Sorgenti Potabile
  - Irriguo
  - Misto
  - Minerale
  - Idroelettrico
  - Vario
  - Nessun utilizzo
- 
- ◆ Pozzi Potabile
  - ◆ Irriguo
  - ◆ Misto
  - ◆ Industriale
  - ◆ Vario
  - ◆ Nessun utilizzo

— Condotta esistente

#### Interventi in progetto

- Condotta di addizione di nuova realizzazione
- Blocco di ancoraggio per deviazione planimetrica
- Pozzi di nuova realizzazione
- Serbatoi e pozzetti
- Linea ferroviaria

NOTA: i blocchi per deviazioni altimetriche sono indicati nel profilo longitudinale (Elab. IBL11AD26FZID0002001A)

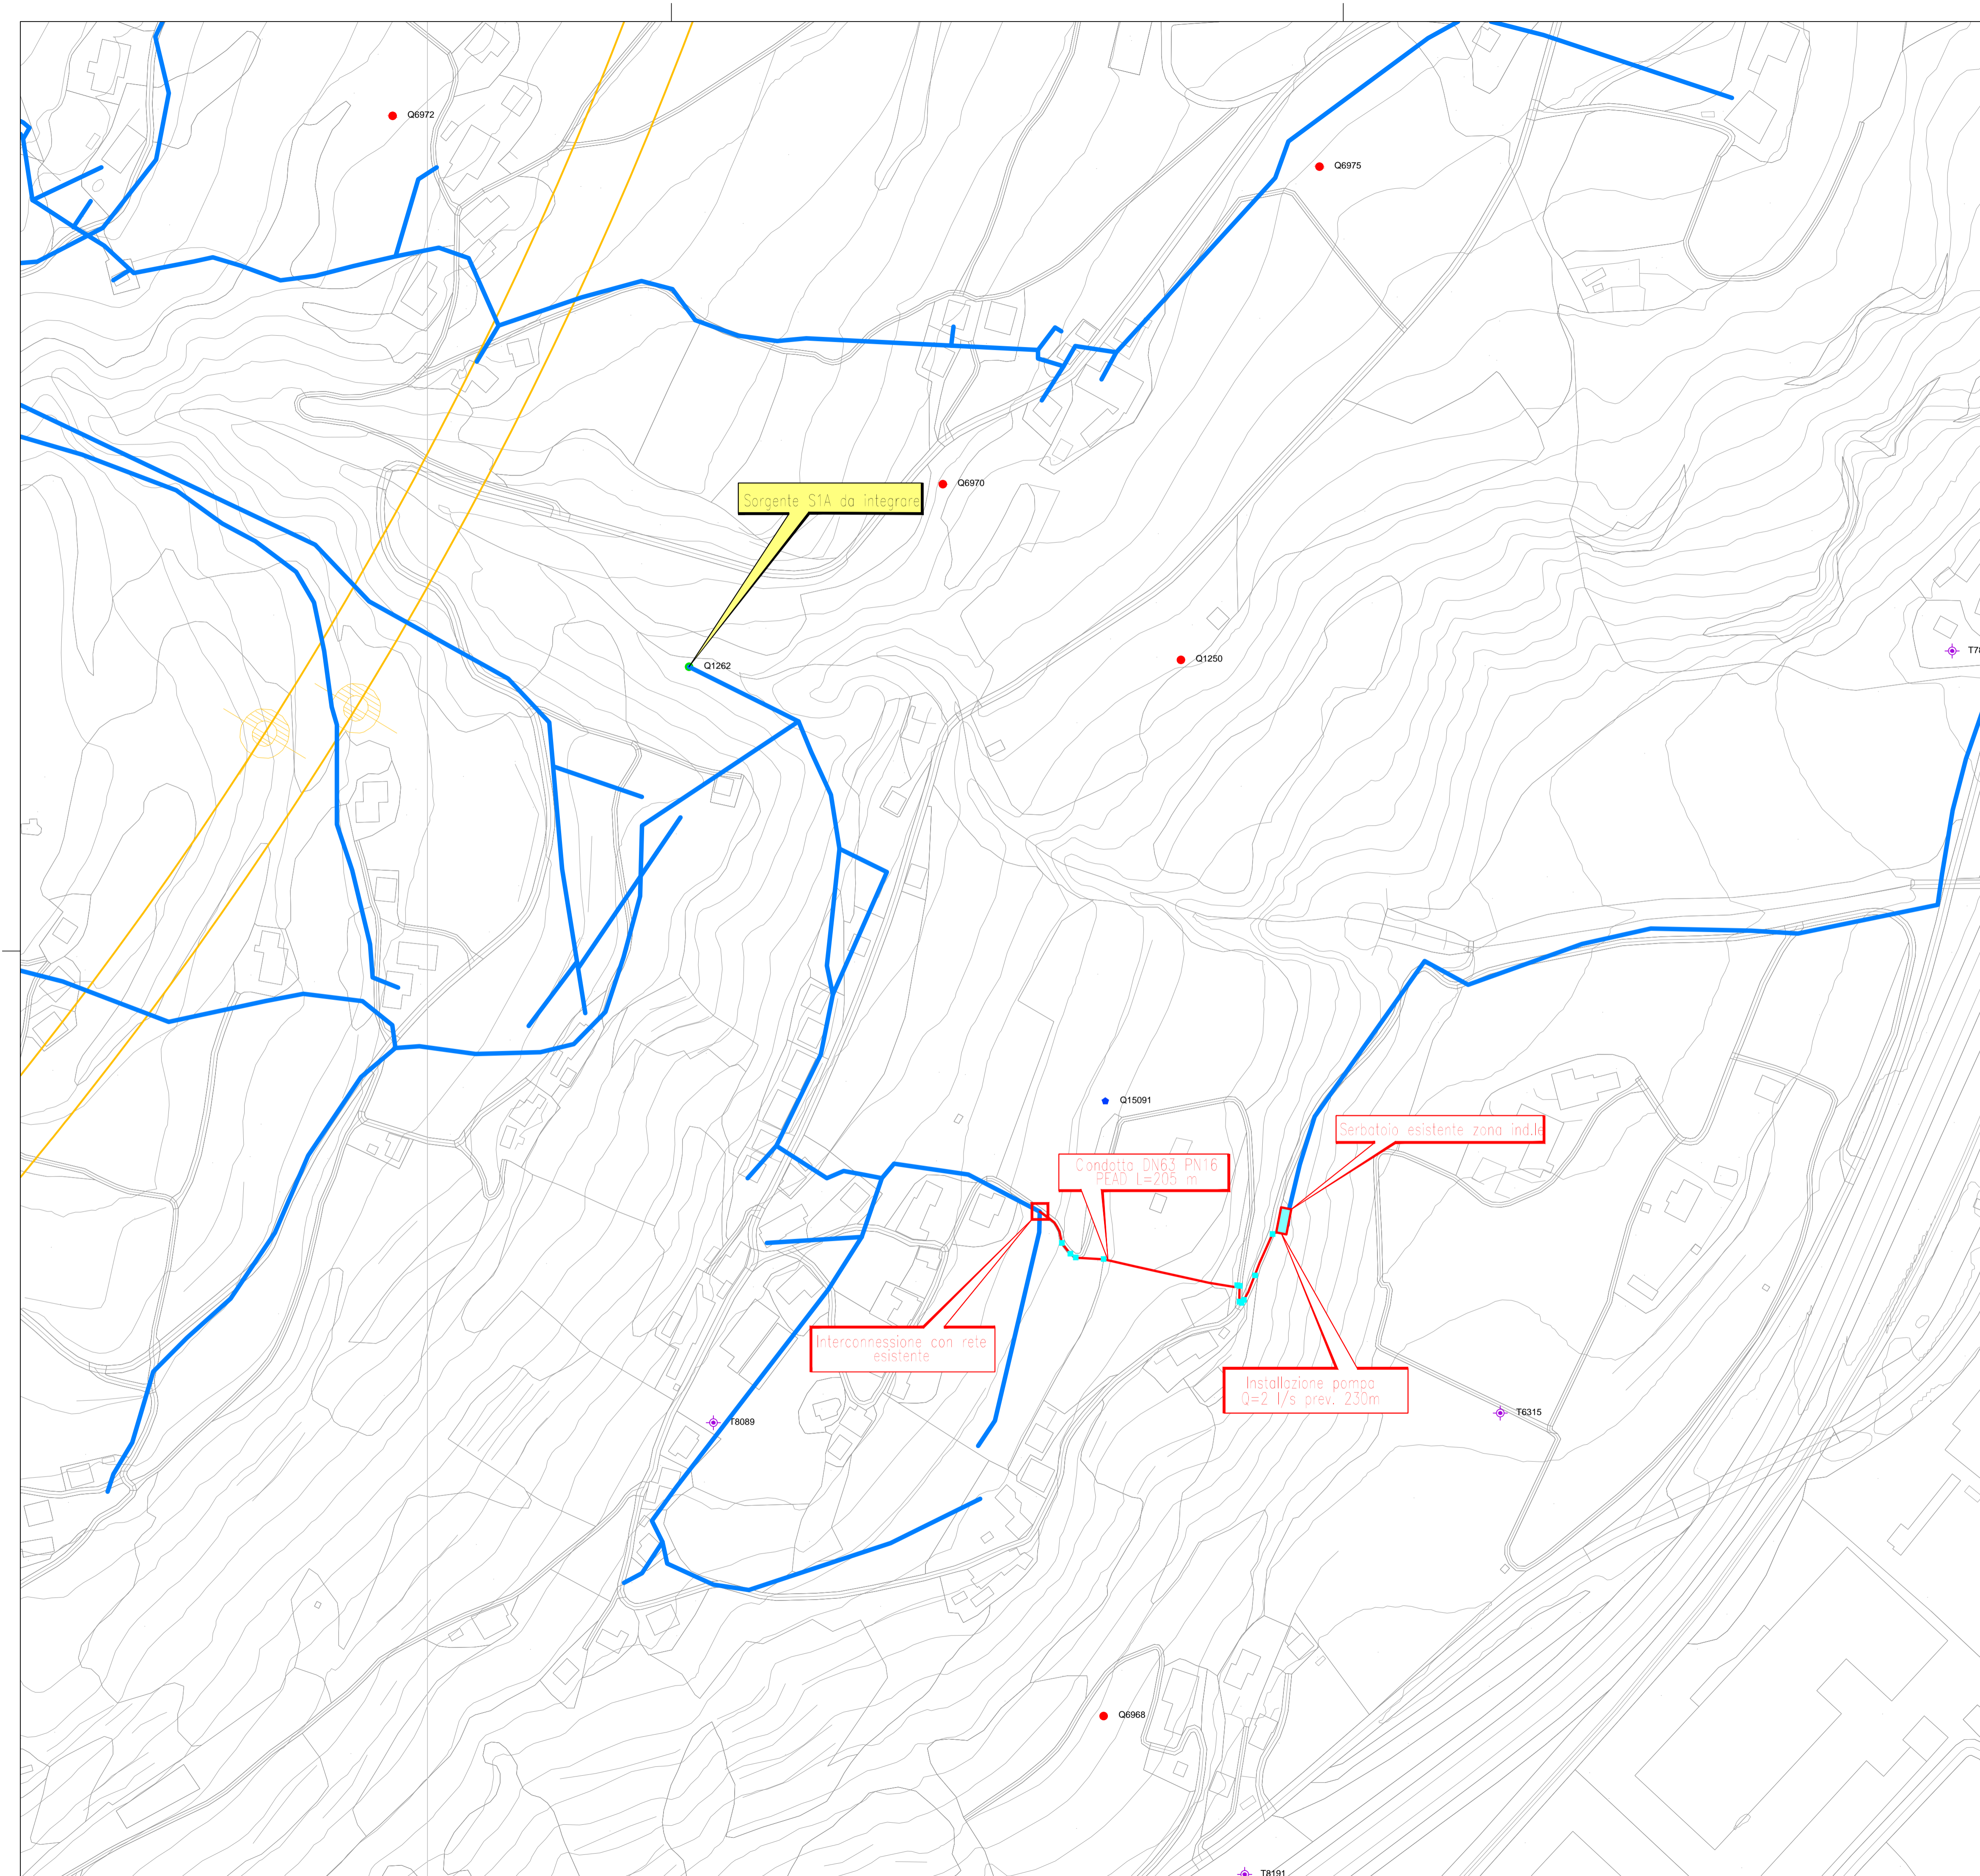

COMMITTENTE:  **RFI**  
 RETTE FERROVIARIE ITALIANE  
 GRUPPO FERROVIE DELLO STATO ITALIANE

PROGETTAZIONE:  **ITALFERR**  
 GRUPPO FERROVIE DELLO STATO ITALIANE

**INFRASTRUTTURE FERROVIARIE STRATEGICHE DEFINITE DALLA LEGGE OBIETTIVO N. 443/01 e s.m.i**

 Progetto cofinanziato dalla Unione Europea CUP: J94F04000020001

**U.O. INFRASTRUTTURE NORD**

**PROGETTO DEFINITIVO**

**ASSE FERROVIARIO MONACO - VERONA**

**ACCESSO SUD ALLA GALLERIA DI BASE DEL BRENNERO  
 QUADRUPPLICAMENTO DELLA LINEA FORTEZZA - VERONA**

**LOTTO 1: FORTEZZA - PONTE GARDENA**

Idrologia e Idraulica  
 Progetto Acquedotti integrativi  
 Planimetria di progetto approvvigionamento sorgente S1A

SCALA :  
**1:2000**

COMMESSA	LOTTO	FASE	ENTE	TIPO DOC.	OPERA/DISCIPLINA	PROGR.	REV.
IBL1	1A	D	26	P6	ID0002	001	A

Revis.	Descrizione	Redatto	Data	Verificato	Data	Approvato	Data	Autorizzato / Data
A	Emissione Definitiva	E. Frank	ottobre 2017	M. Ventura	ottobre 2017	C. Mazzocchi	ottobre 2017	F. Sacchi ottobre 2017