



Planimetria Scala 1:1000

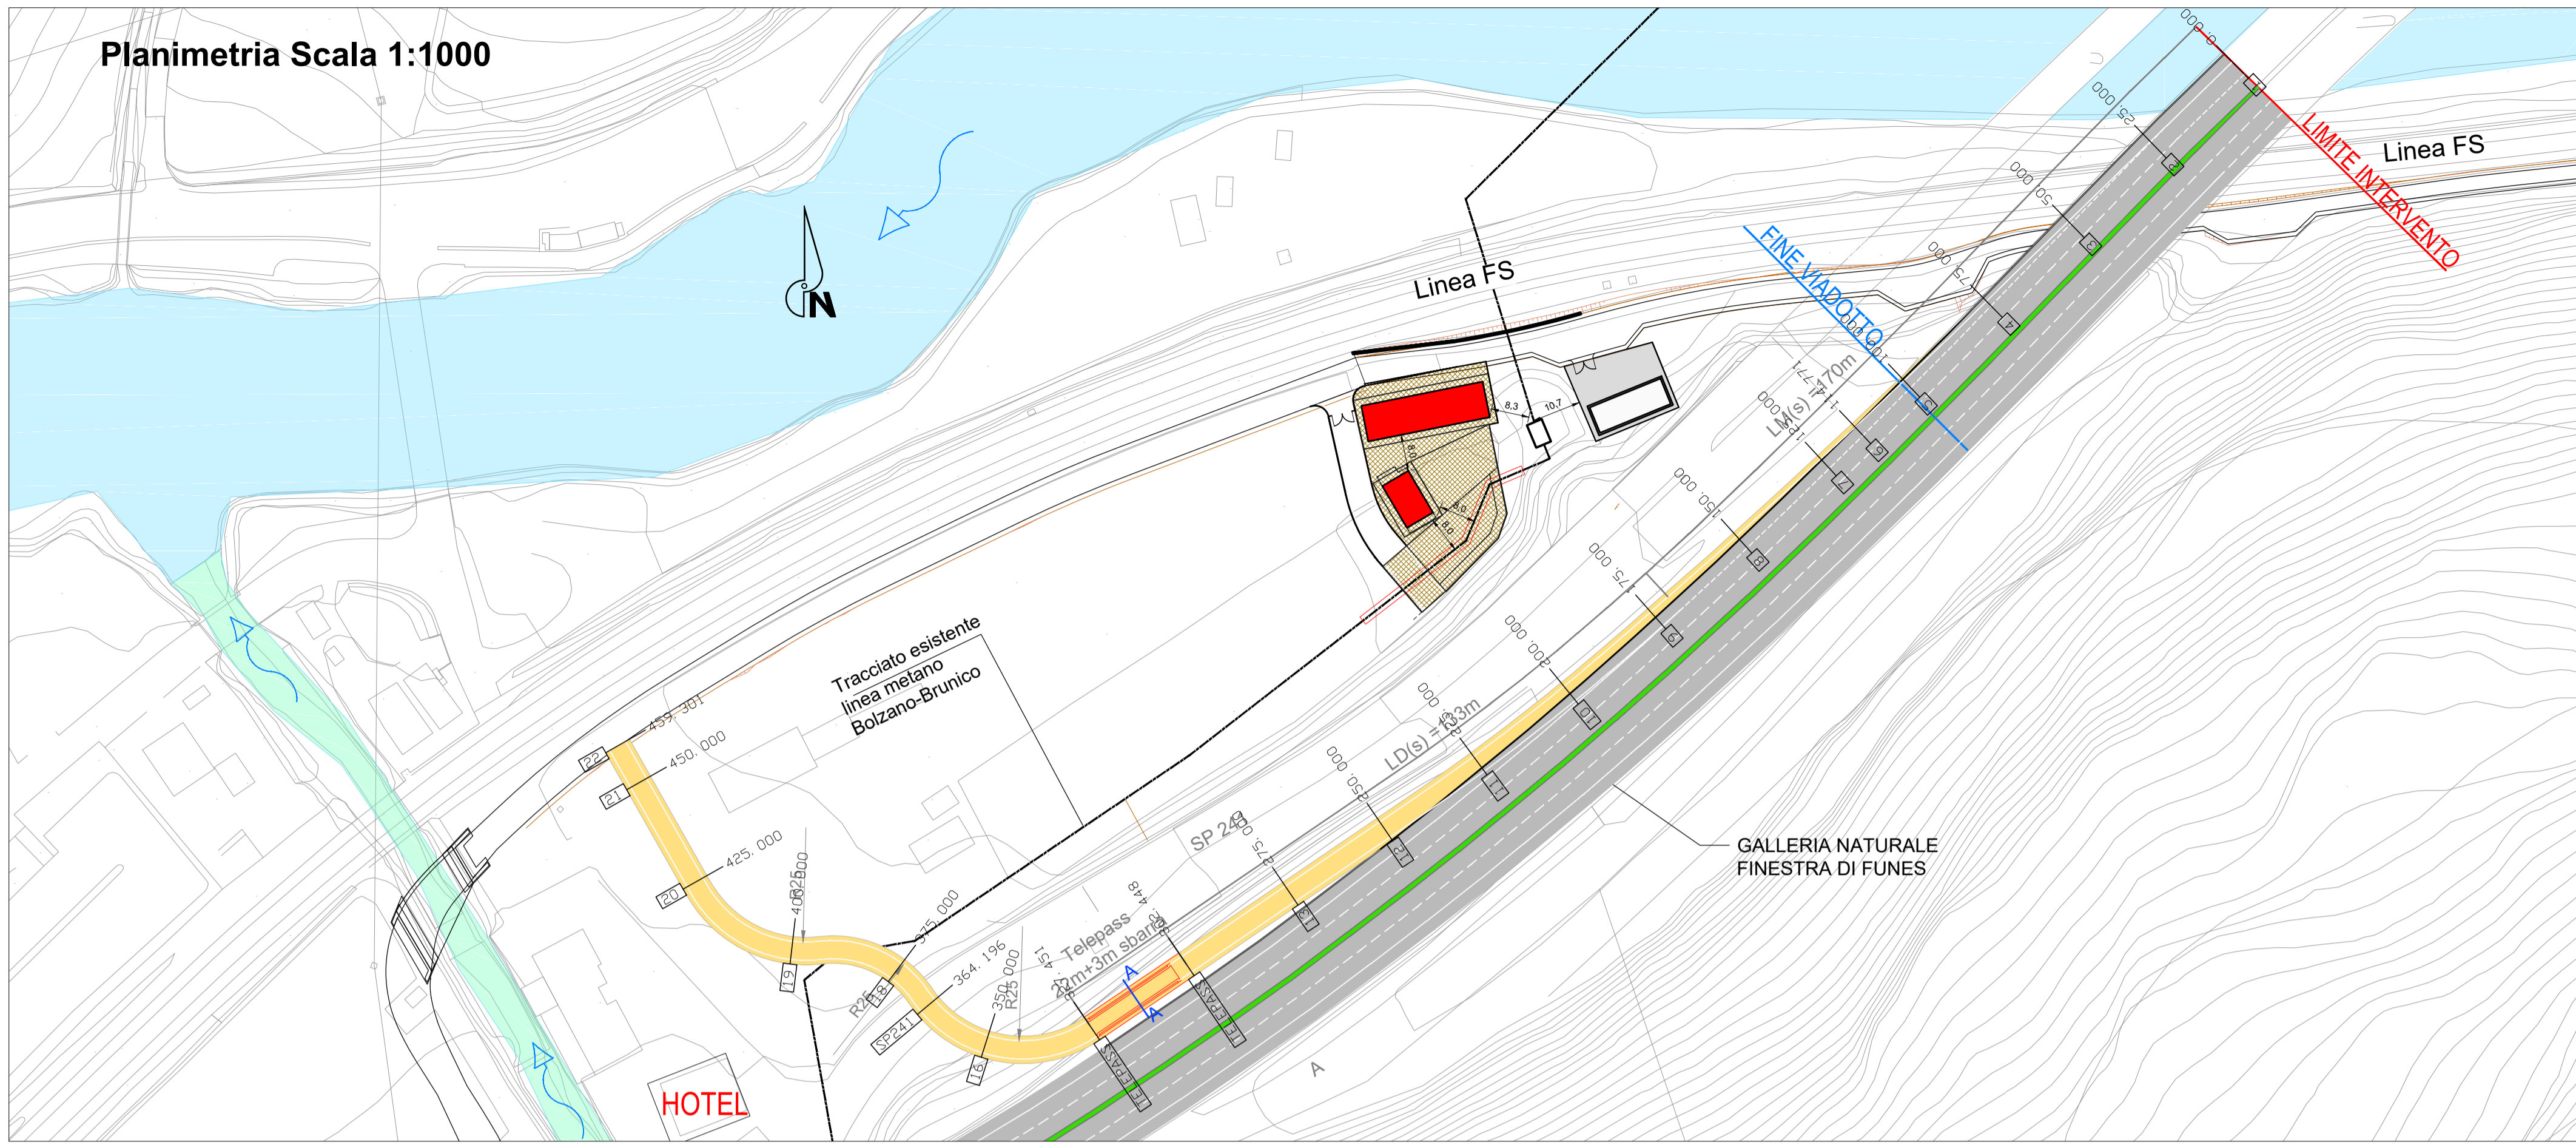

Profilo Altimetrico Scala 1:1000/1:100

- NOTE:
- $V_1 = 120 \text{ km/h}$
 - $V_2 = 100 \text{ km/h}$
 - $V_3 = 5 \text{ km/h}$
 - $R = 25 \text{ m}$
 - $LM_{(s)} = 170 \text{ m}$
 - $LD_{(s)} = 133 \text{ m}$
 - Sezione Stradale 1.00|4.00|1.00

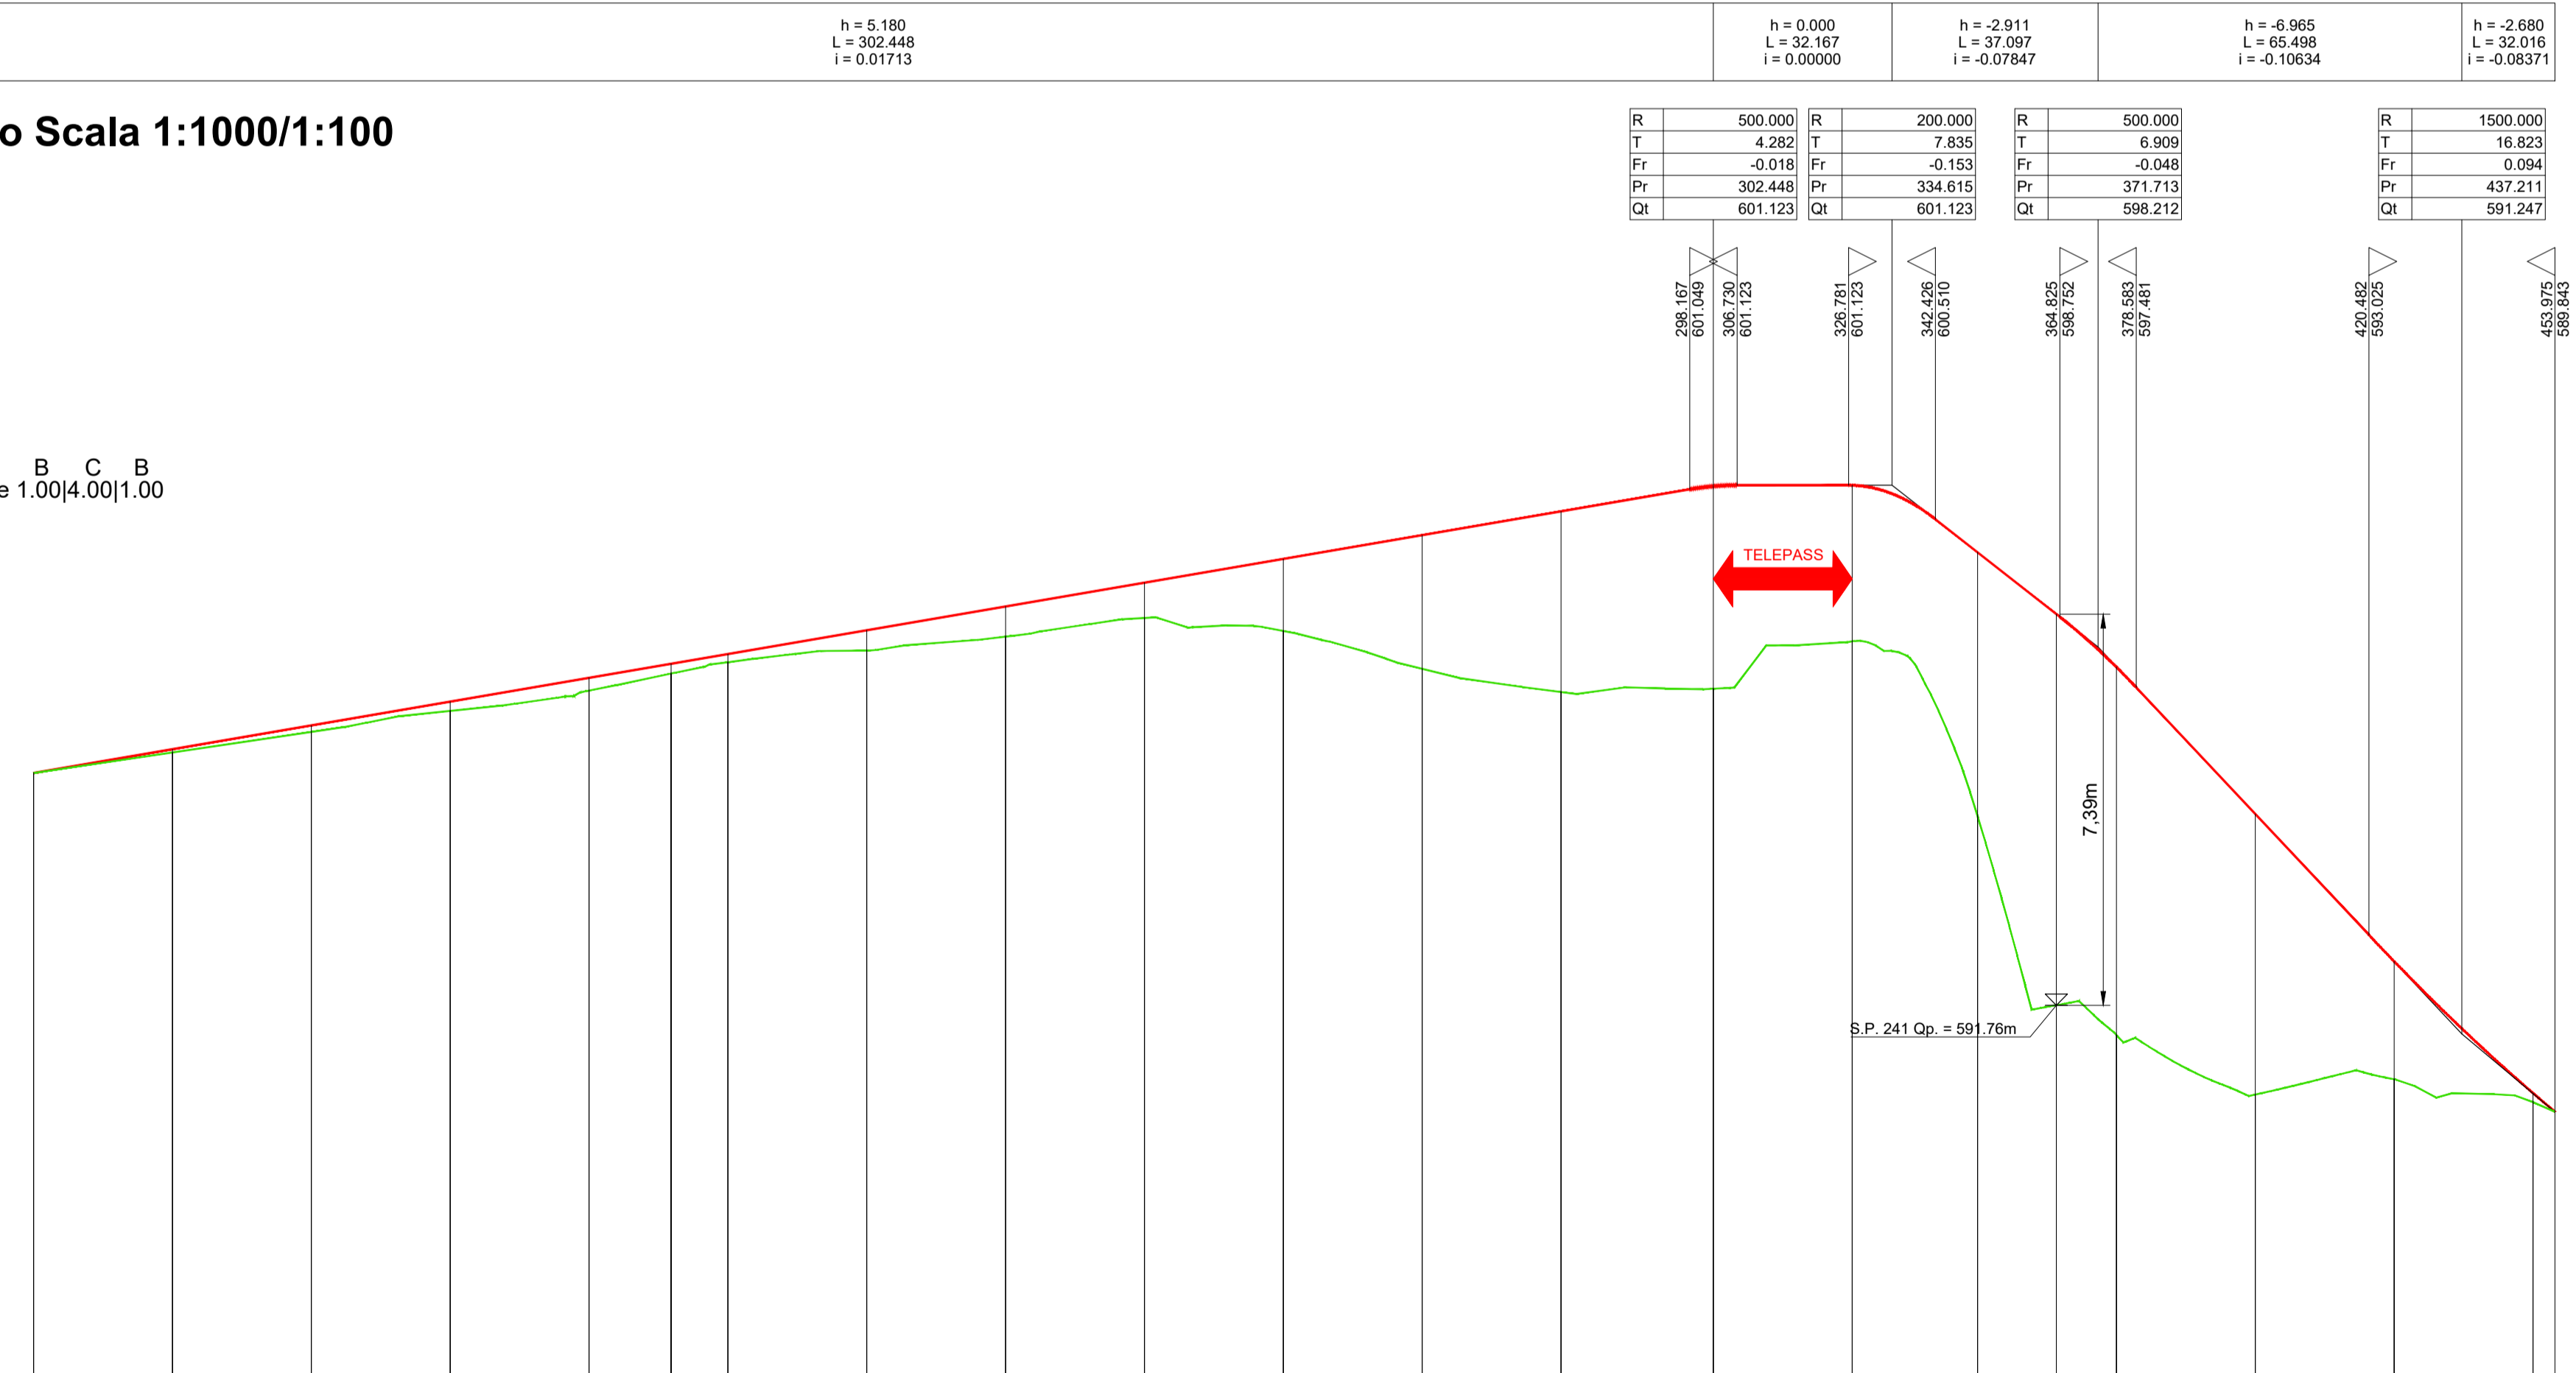

SCALA ALTEZZA 1:100
SCALA DISTANZA 1:1000

Numero sezioni	1	2	3	4	5	6	7	8	9	10	11	12	13	TELEPASS	TELEPASS	16	SP241	18	19	20	21	22	
Distanze progressive	0.00	25.00	50.00	75.00	100.00	114.77	125.00	150.00	175.00	200.00	225.00	250.00	275.00	302.45	327.45	350.00	364.20	375.00	400.00	425.00	450.00	469.90	
Quote terreno	595.94	596.31	596.68	597.06	597.43	597.73	597.93	598.14	598.40	598.73	598.50	597.82	597.40	597.46	598.31	595.17	591.76	591.23	590.15	590.43	590.18	590.02	589.84
Quote progetto	595.94	596.37	596.80	597.23	597.65	597.91	598.08	598.51	598.94	599.37	598.80	600.22	600.65	601.10	601.12	599.92	598.80	597.85	596.20	596.55	596.18	595.94	595.84
Differenza di quote	0.00	-0.06	-0.12	-0.17	-0.22	-0.18	-0.15	-0.37	-0.54	-0.64	-1.30	-2.40	-3.25	-3.64	-2.81	-4.75	-7.04	-6.62	-5.05	-2.12	-0.16	-0.09	

COMMITTENTE: **RFI** RETE FERROVIARIA ITALIANA GRUPPO FERROVIE DELLO STATO ITALIANE

PROGETTAZIONE: **ITALFERR** GRUPPO FERROVIE DELLO STATO ITALIANE

INFRASTRUTTURE FERROVIARIE STRATEGICHE DEFINITE DALLA LEGGE OBIETTIVO N. 443/01 e s.m.i

Progetto cofinanziato dalla Unione Europea CUP: J84F04000020001

U.O. INFRASTRUTTURE NORD

PROGETTO DEFINITIVO

ASSE FERROVIARIO MONACO - VERONA

ACCESSO SUD ALLA GALLERIA DI BASE DEL BRENNERO QUADRUPPLICAMENTO DELLA LINEA FORTEZZA - VERONA

LOTTO 1: FORTEZZA - PONTE GARDENA

AREA DI FUNES - RAMPA PROVVISORIA DI CANTIERE USCITA DALL'A22 PER LA LOCALITA' GUDON
Planimetria di progetto e profilo longitudinale su cartografia - Tav. 1

SCALA: 1:1000/100

COMMESSA LOTTO FASE ENTE TIPO DOC. OPERA/DISCIPLINA PROGR. REV. **IBL1 1A D 26 PZ NV0430 001 B**

Revis	Descrizione	Redatto	Data	Verificato	Data	Approvato	Data	Autorizzato / Data
A	Emissione per ottemperanza prescrizioni	F. Serrav	Ott. 2017	A. Frilli	Ott. 2017	C. Mazzocchi	Ott. 2017	F. Sacchi Feb. 2018
B	Emissione per ottemperanza prescrizioni	F. Serrav	Feb. 2018	A. Frilli	Feb. 2018	C. Mazzocchi	Feb. 2018	