
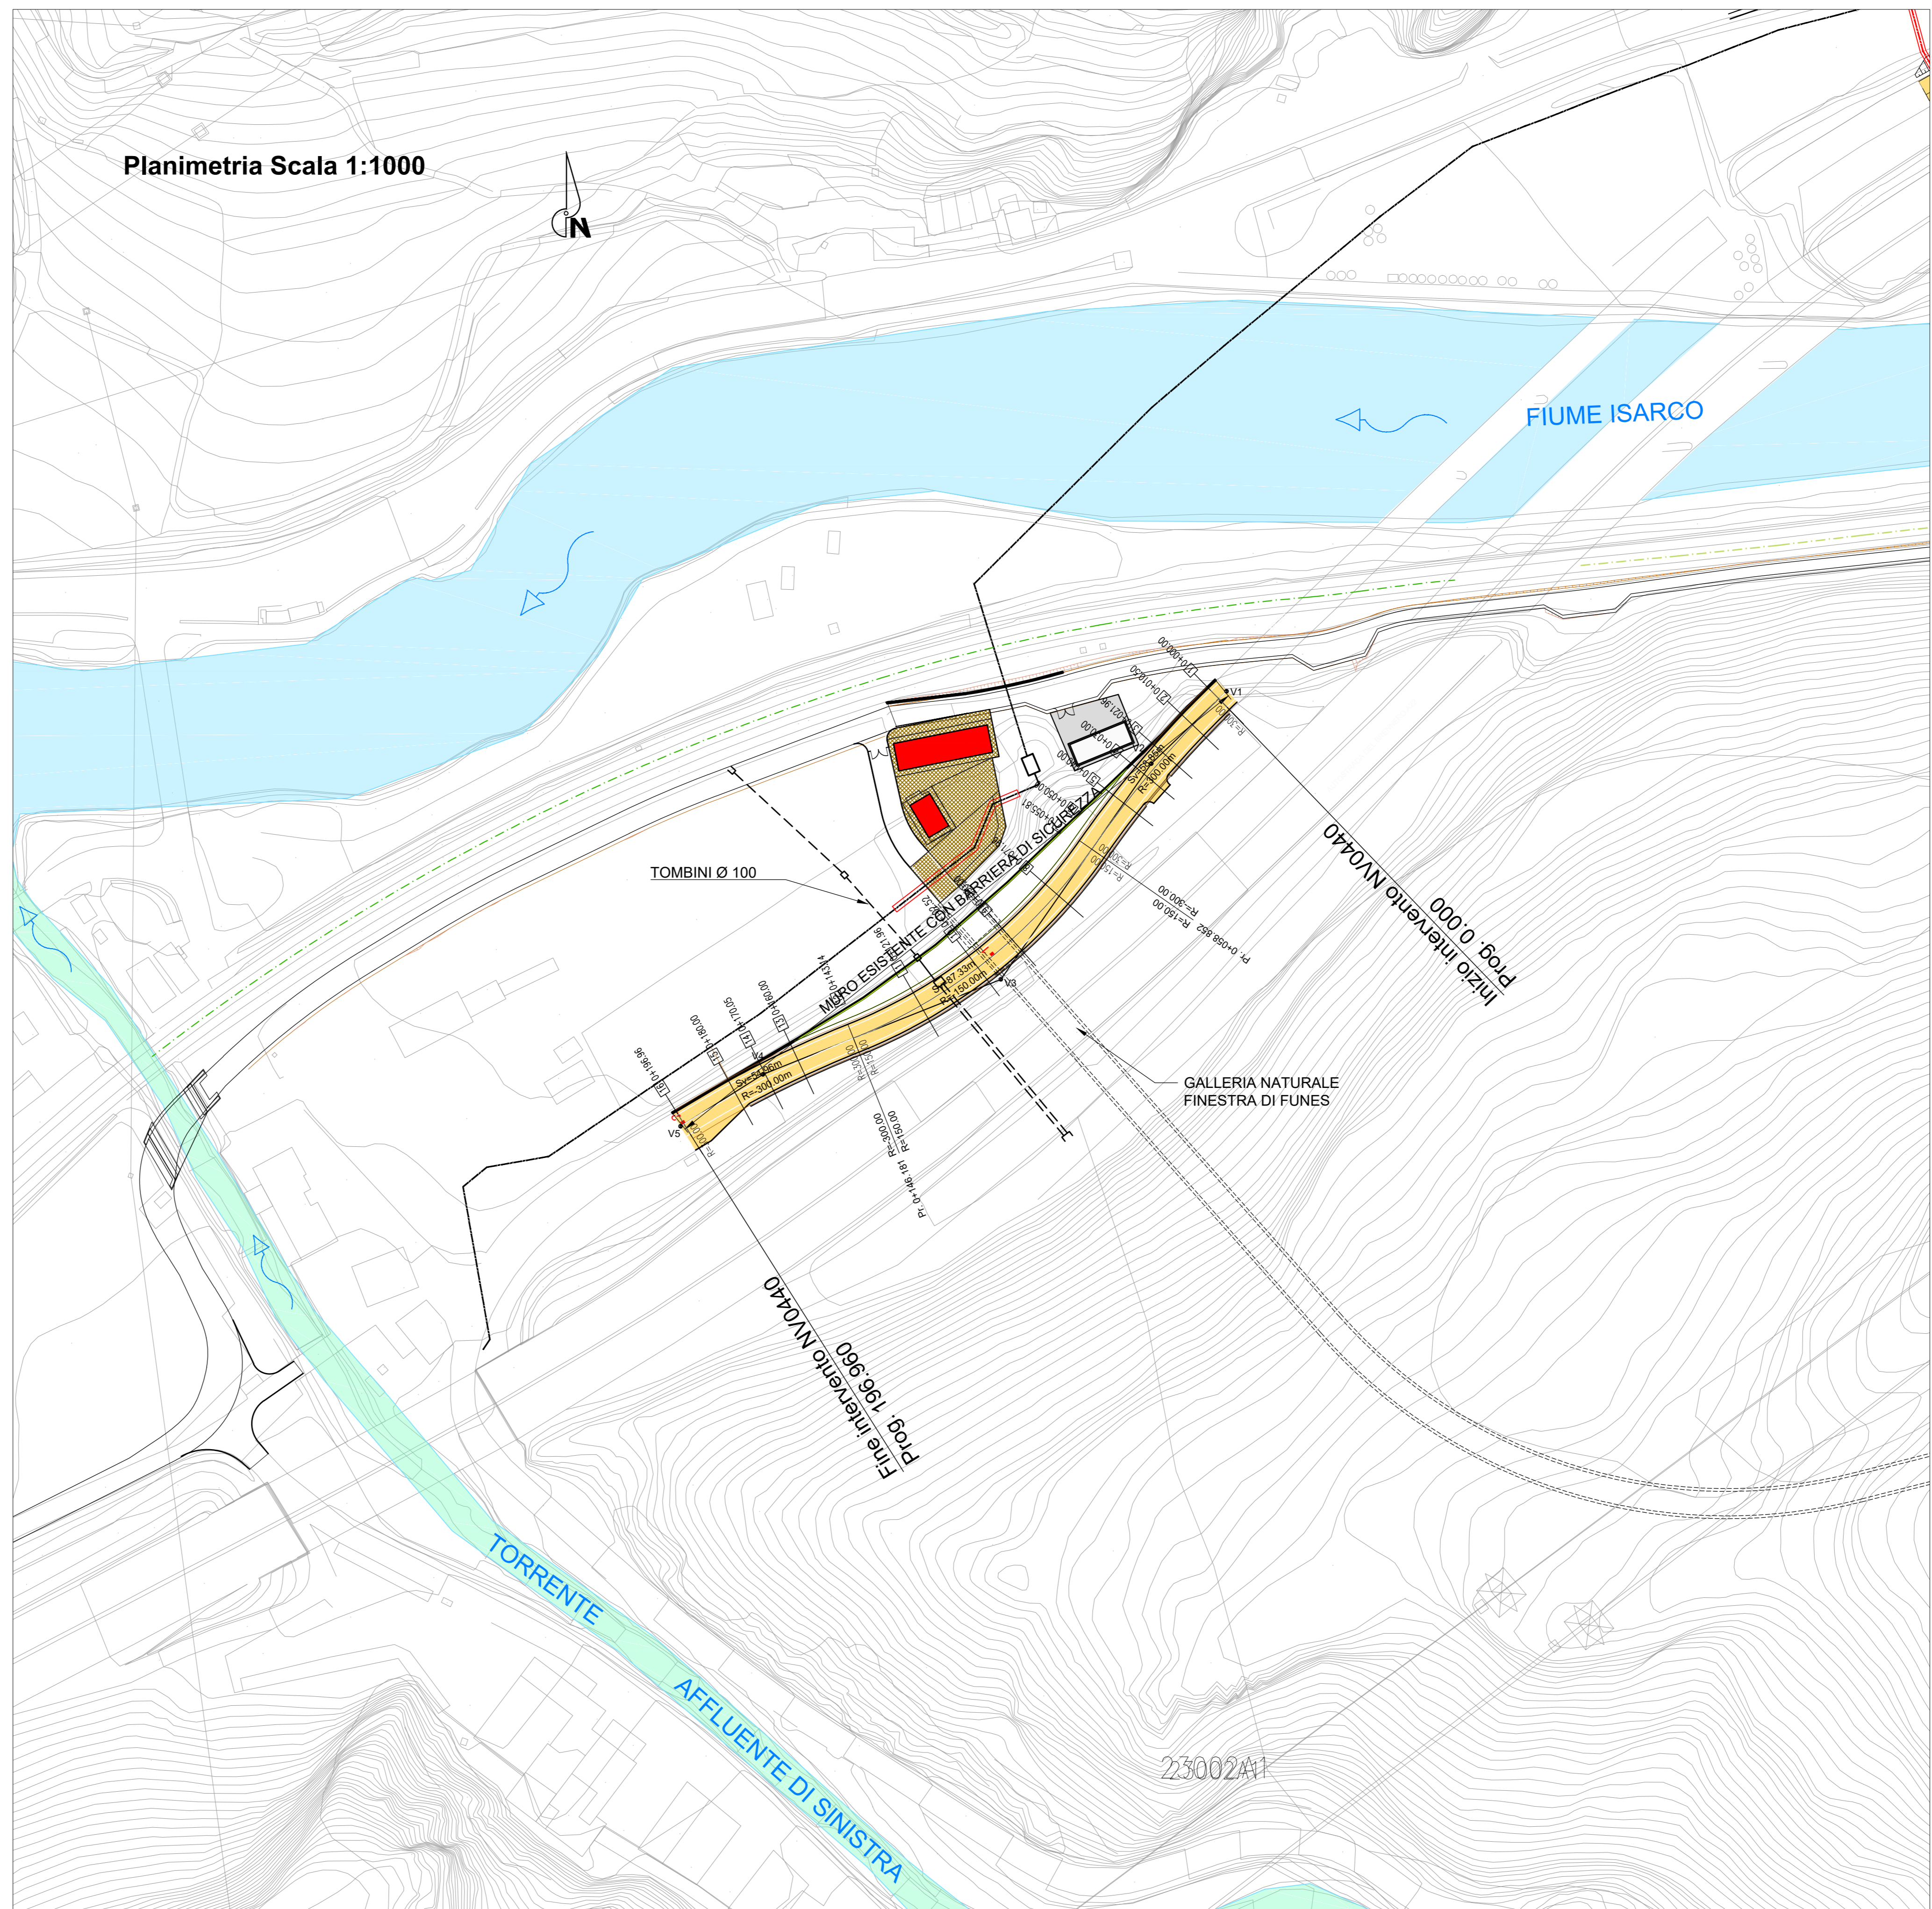


**Profilo Altimetrico Scala 1:1000/1:100**

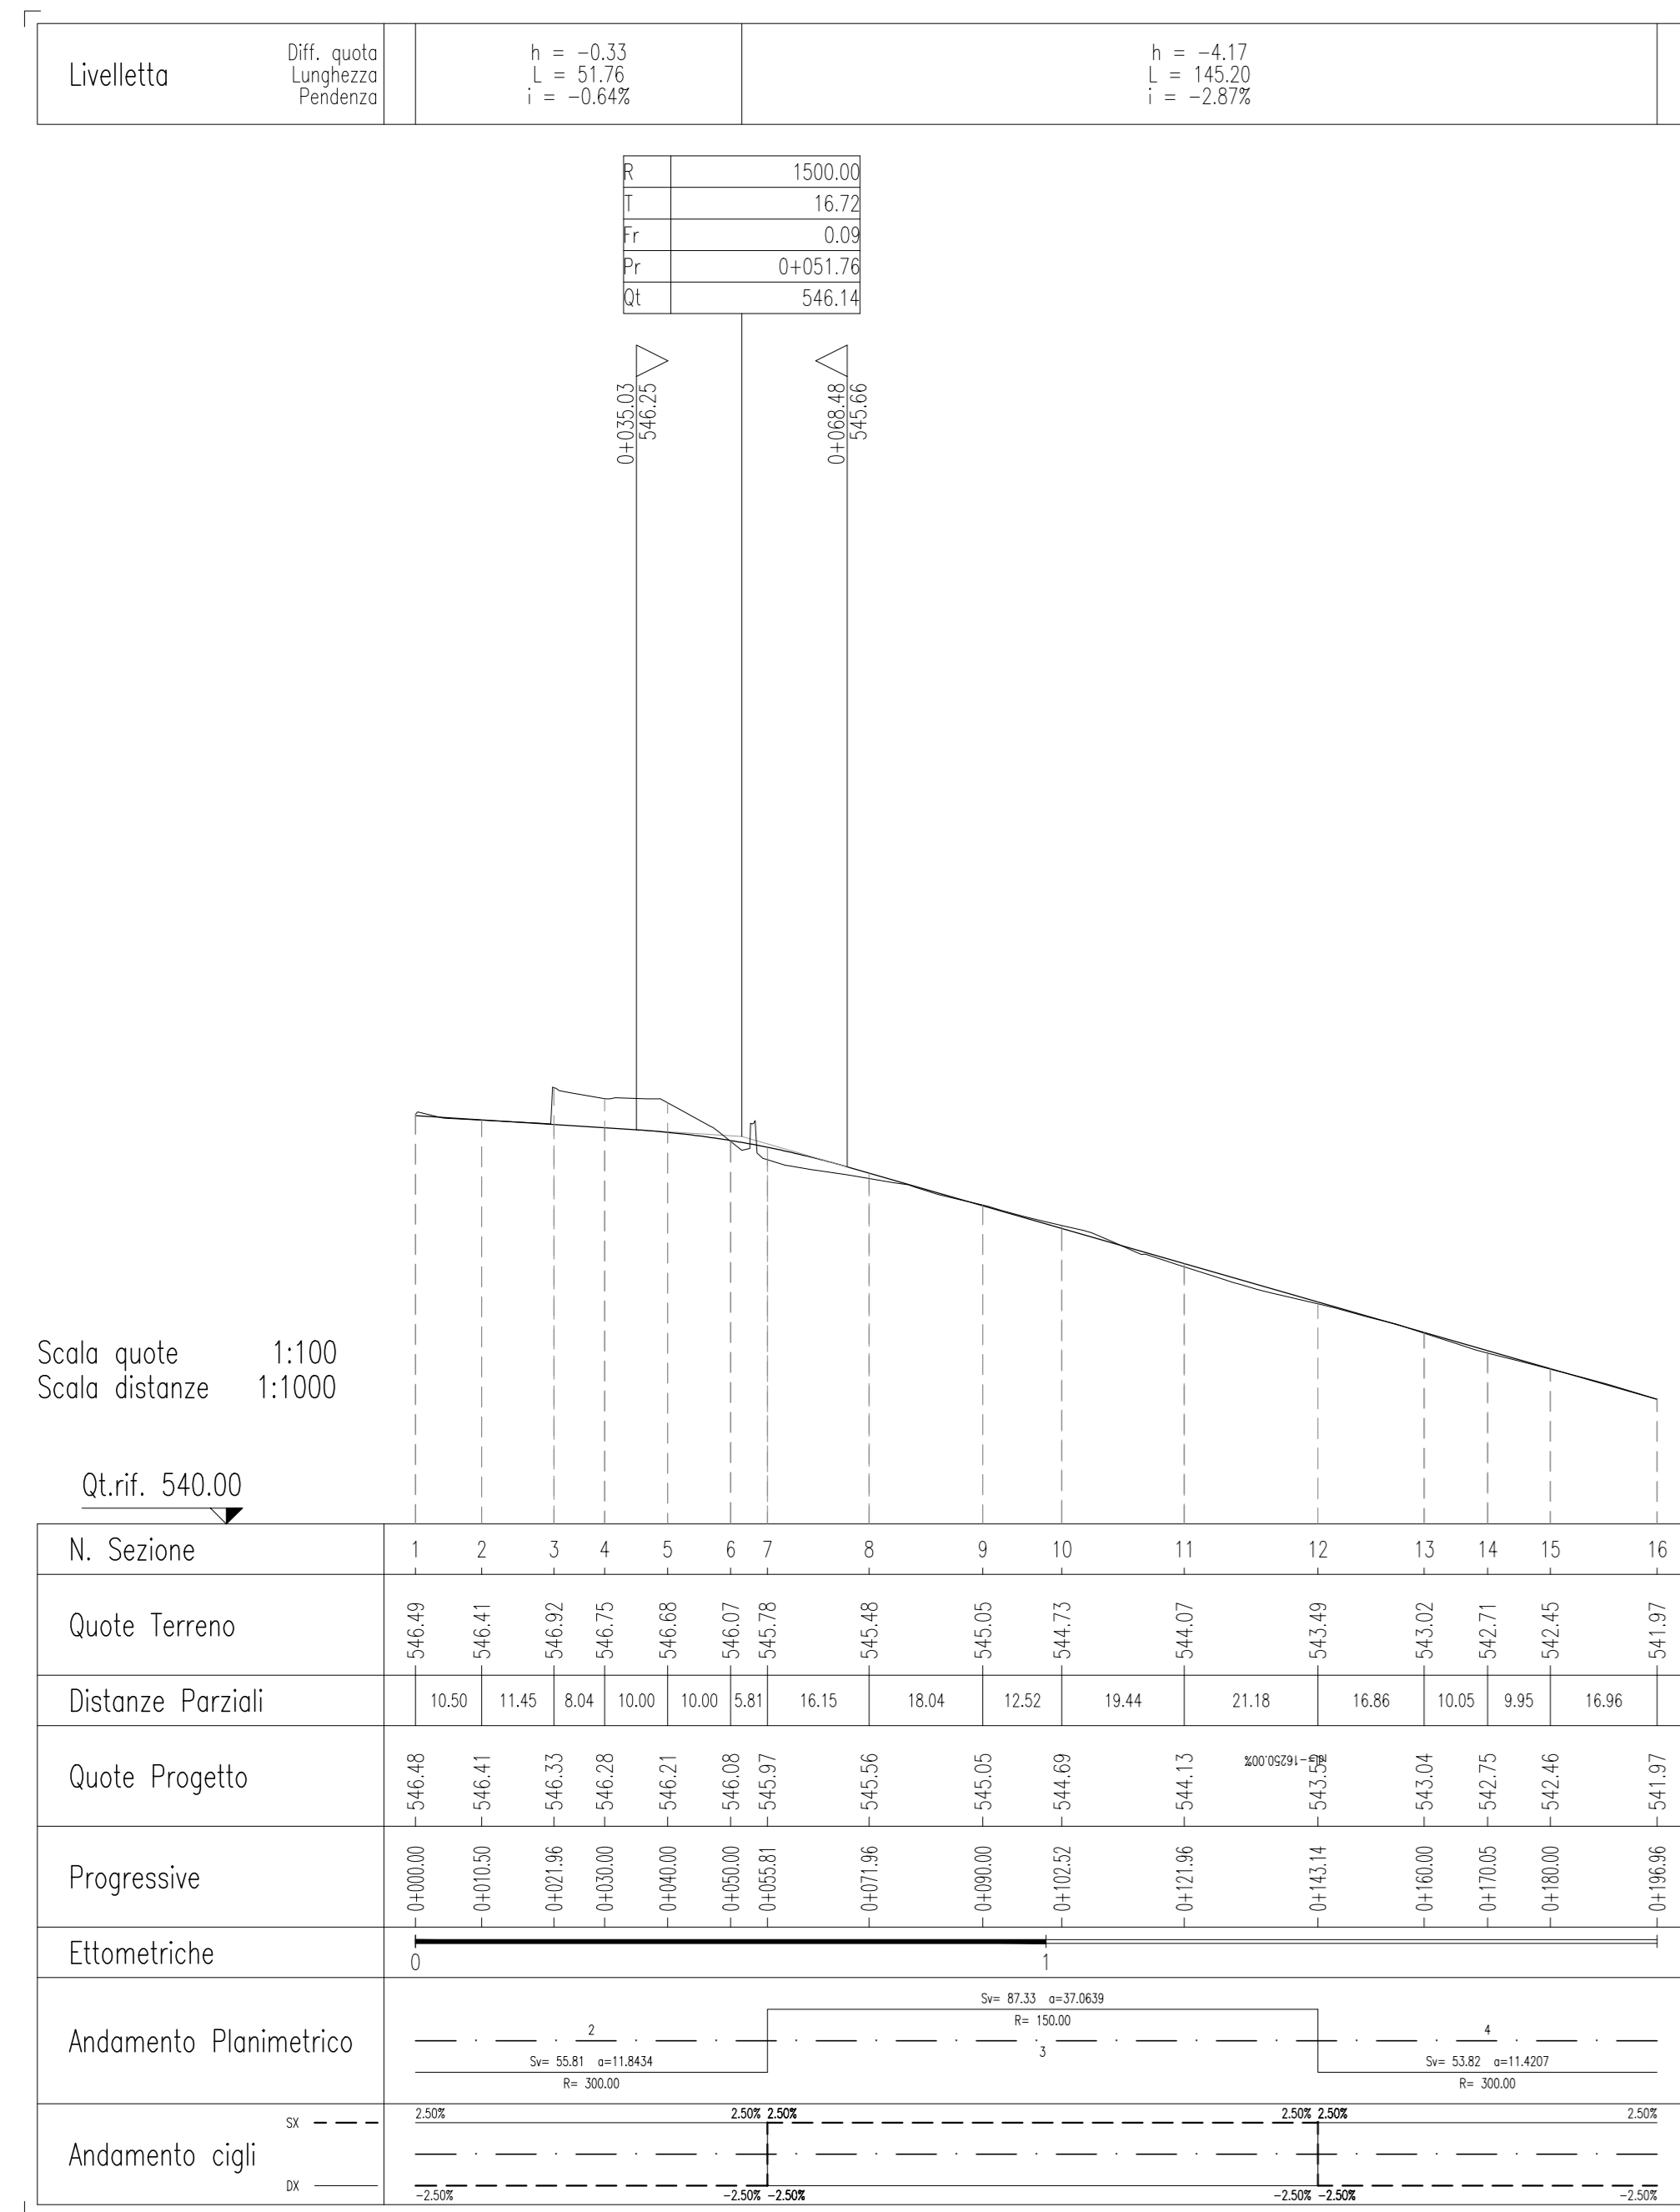

V5	E(m) 1698795.028	Vi4	E(m) 1698817.900	Vi3	E(m) 1698884.698	Vi2	E(m) 1698926.405	V2	E(m) 1698946.380
	N(m) 5170129.707		N(m) 5170144.021		N(m) 5170170.685		N(m) 5170230.509		N(m) 5170250.111
		C4	E(m) 1698954.176	C3	E(m) 1698787.351	C2	E(m) 1699156.499		
			N(m) 5169875.401		N(m) 5170293.335		N(m) 5170035.984		
		Ve4	E(m) 1698817.900	Ve3	E(m) 1698884.698	Ve2	E(m) 1698926.405		
			N(m) 5170144.021		N(m) 5170170.685		N(m) 5170230.509		
		R(m)	300.00	R(m)	150.00	R(m)	300.00		
		A(c)	11.4207c	A(c)	37.0639c	A(c)	11.8434c		
		T(m)	26.98	T(m)	44.94	T(m)	27.99		
		Sv(m)	53.82	Sv(m)	87.33	Sv(m)	55.81		
		Bs(m)	1.21	Bs(m)	6.59	Bs(m)	1.30		

COMMITTENTE: **RFI** RETE FERROVIARIA ITALIANA GRUPPO FERROVIE DELLO STATO ITALIANE

PROGETTAZIONE: **ITALFERR** GRUPPO FERROVIE DELLO STATO ITALIANE

**INFRASTRUTTURE FERROVIARIE STRATEGICHE DEFINITE DALLA LEGGE OBIETTIVO N. 443/01 e s.m.i.**

Progetto cofinanziato dalla Unione Europea CUP: J94F0400002001

**U.O. INFRASTRUTTURE NORD**

**PROGETTO DEFINITIVO**

**ASSE FERROVIARIO MONACO - VERONA**

**ACCESSO SUD ALLA GALLERIA DI BASE DEL BRENNERO QUADRUPPLICAMENTO DELLA LINEA FORTEZZA - VERONA**

**LOTTO 1: FORTEZZA - PONTE GARDENA**

AREA DI FUNES - DEVIAZIONE PROVVISORIA SP242 IN AFFIANCAMENTO ALLA A22

Planimetria di progetto e profilo longitudinale su cartografia - Tav. 1

SCALA: 1:1000/1:100

Rev.	Descrizione	Redatto	Data	Verificato	Data	Approvato	Data	Autorizzato / Data
A	Emissione per ottemperanza prescrizioni	F. Serru	Ott. 2017	A. F. B.	Ott. 2017	C. Mazzocchi	Ott. 2017	F. Sacchi Feb. 2018
B	Emissione per ottemperanza prescrizioni	F. Serru	Feb. 2018	A. F. B.	Feb. 2018	C. Mazzocchi	Feb. 2018	F. Sacchi Feb. 2018

File: IBL1A02022N044001B.DWG | Aggiorna elaborato: IBL1A02022N044001A | n. Esab.: