



Planimetria Scala 1:1000

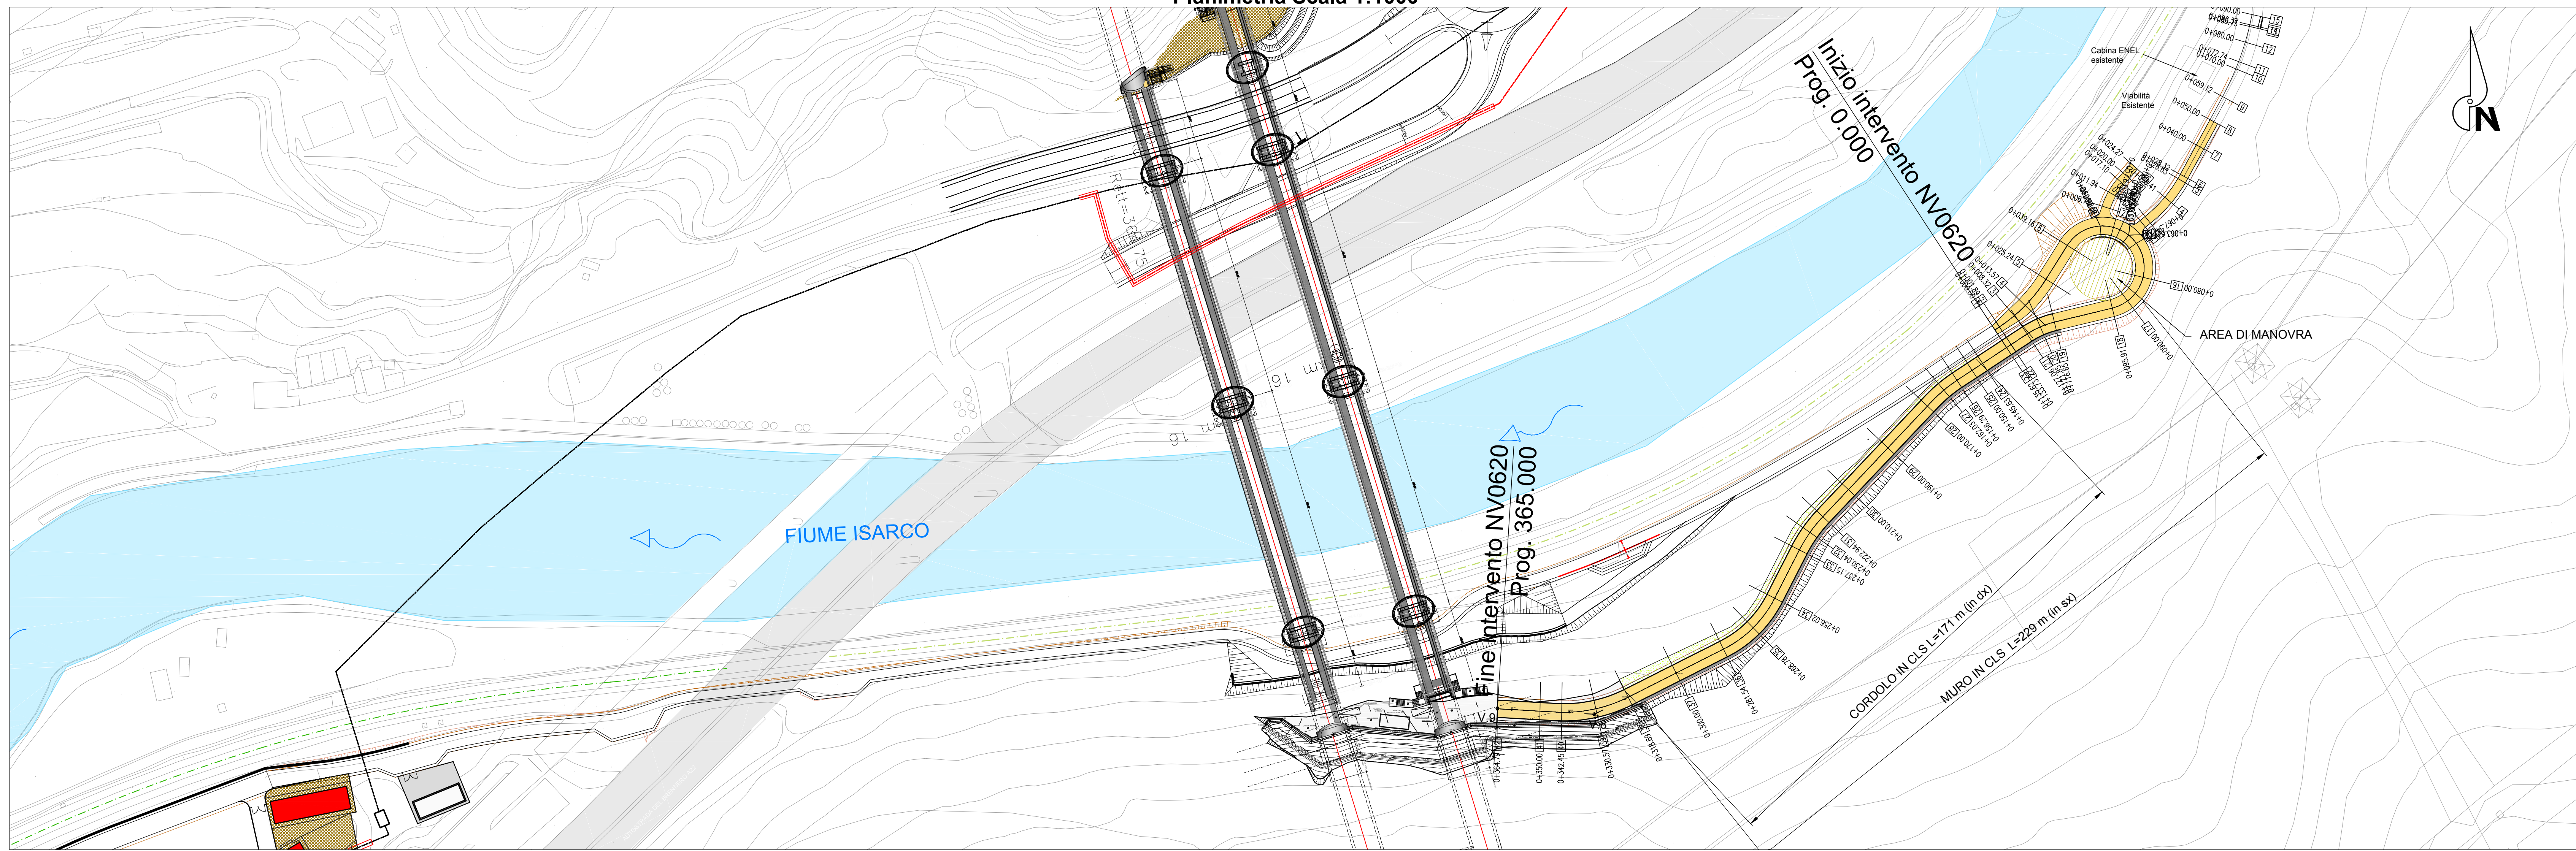

V0	E(m) 1699454.284 N(m) 5170401.544	V1	E(m) 1699465.744 N(m) 5170409.126	C1	E(m) 1699425.510 N(m) 5170448.455 E(m) 1699465.744 N(m) 5170409.126	V2	E(m) 1699460.468 N(m) 5170400.743
V3	E(m) 1699469.878 N(m) 5170403.016	V4	E(m) 1699436.292 N(m) 5170380.820	V5	E(m) 1699389.529 N(m) 5170331.334	C3	E(m) 1699482.032 N(m) 5170375.089
V6	E(m) 1699371.659 N(m) 5170296.404	V7	E(m) 1699315.689 N(m) 5170268.672	V8	E(m) 1699281.243 N(m) 5170269.194	C4	E(m) 1699468.671 N(m) 5170342.286
C6	E(m) 1699342.069 N(m) 5170326.381	C7	E(m) 1699304.340 N(m) 5170318.850	C8	E(m) 1699302.195 N(m) 5170302.195	C5	E(m) 1699430.784 N(m) 5170342.286

Profili altimetrici Scala 1:1000/1:100

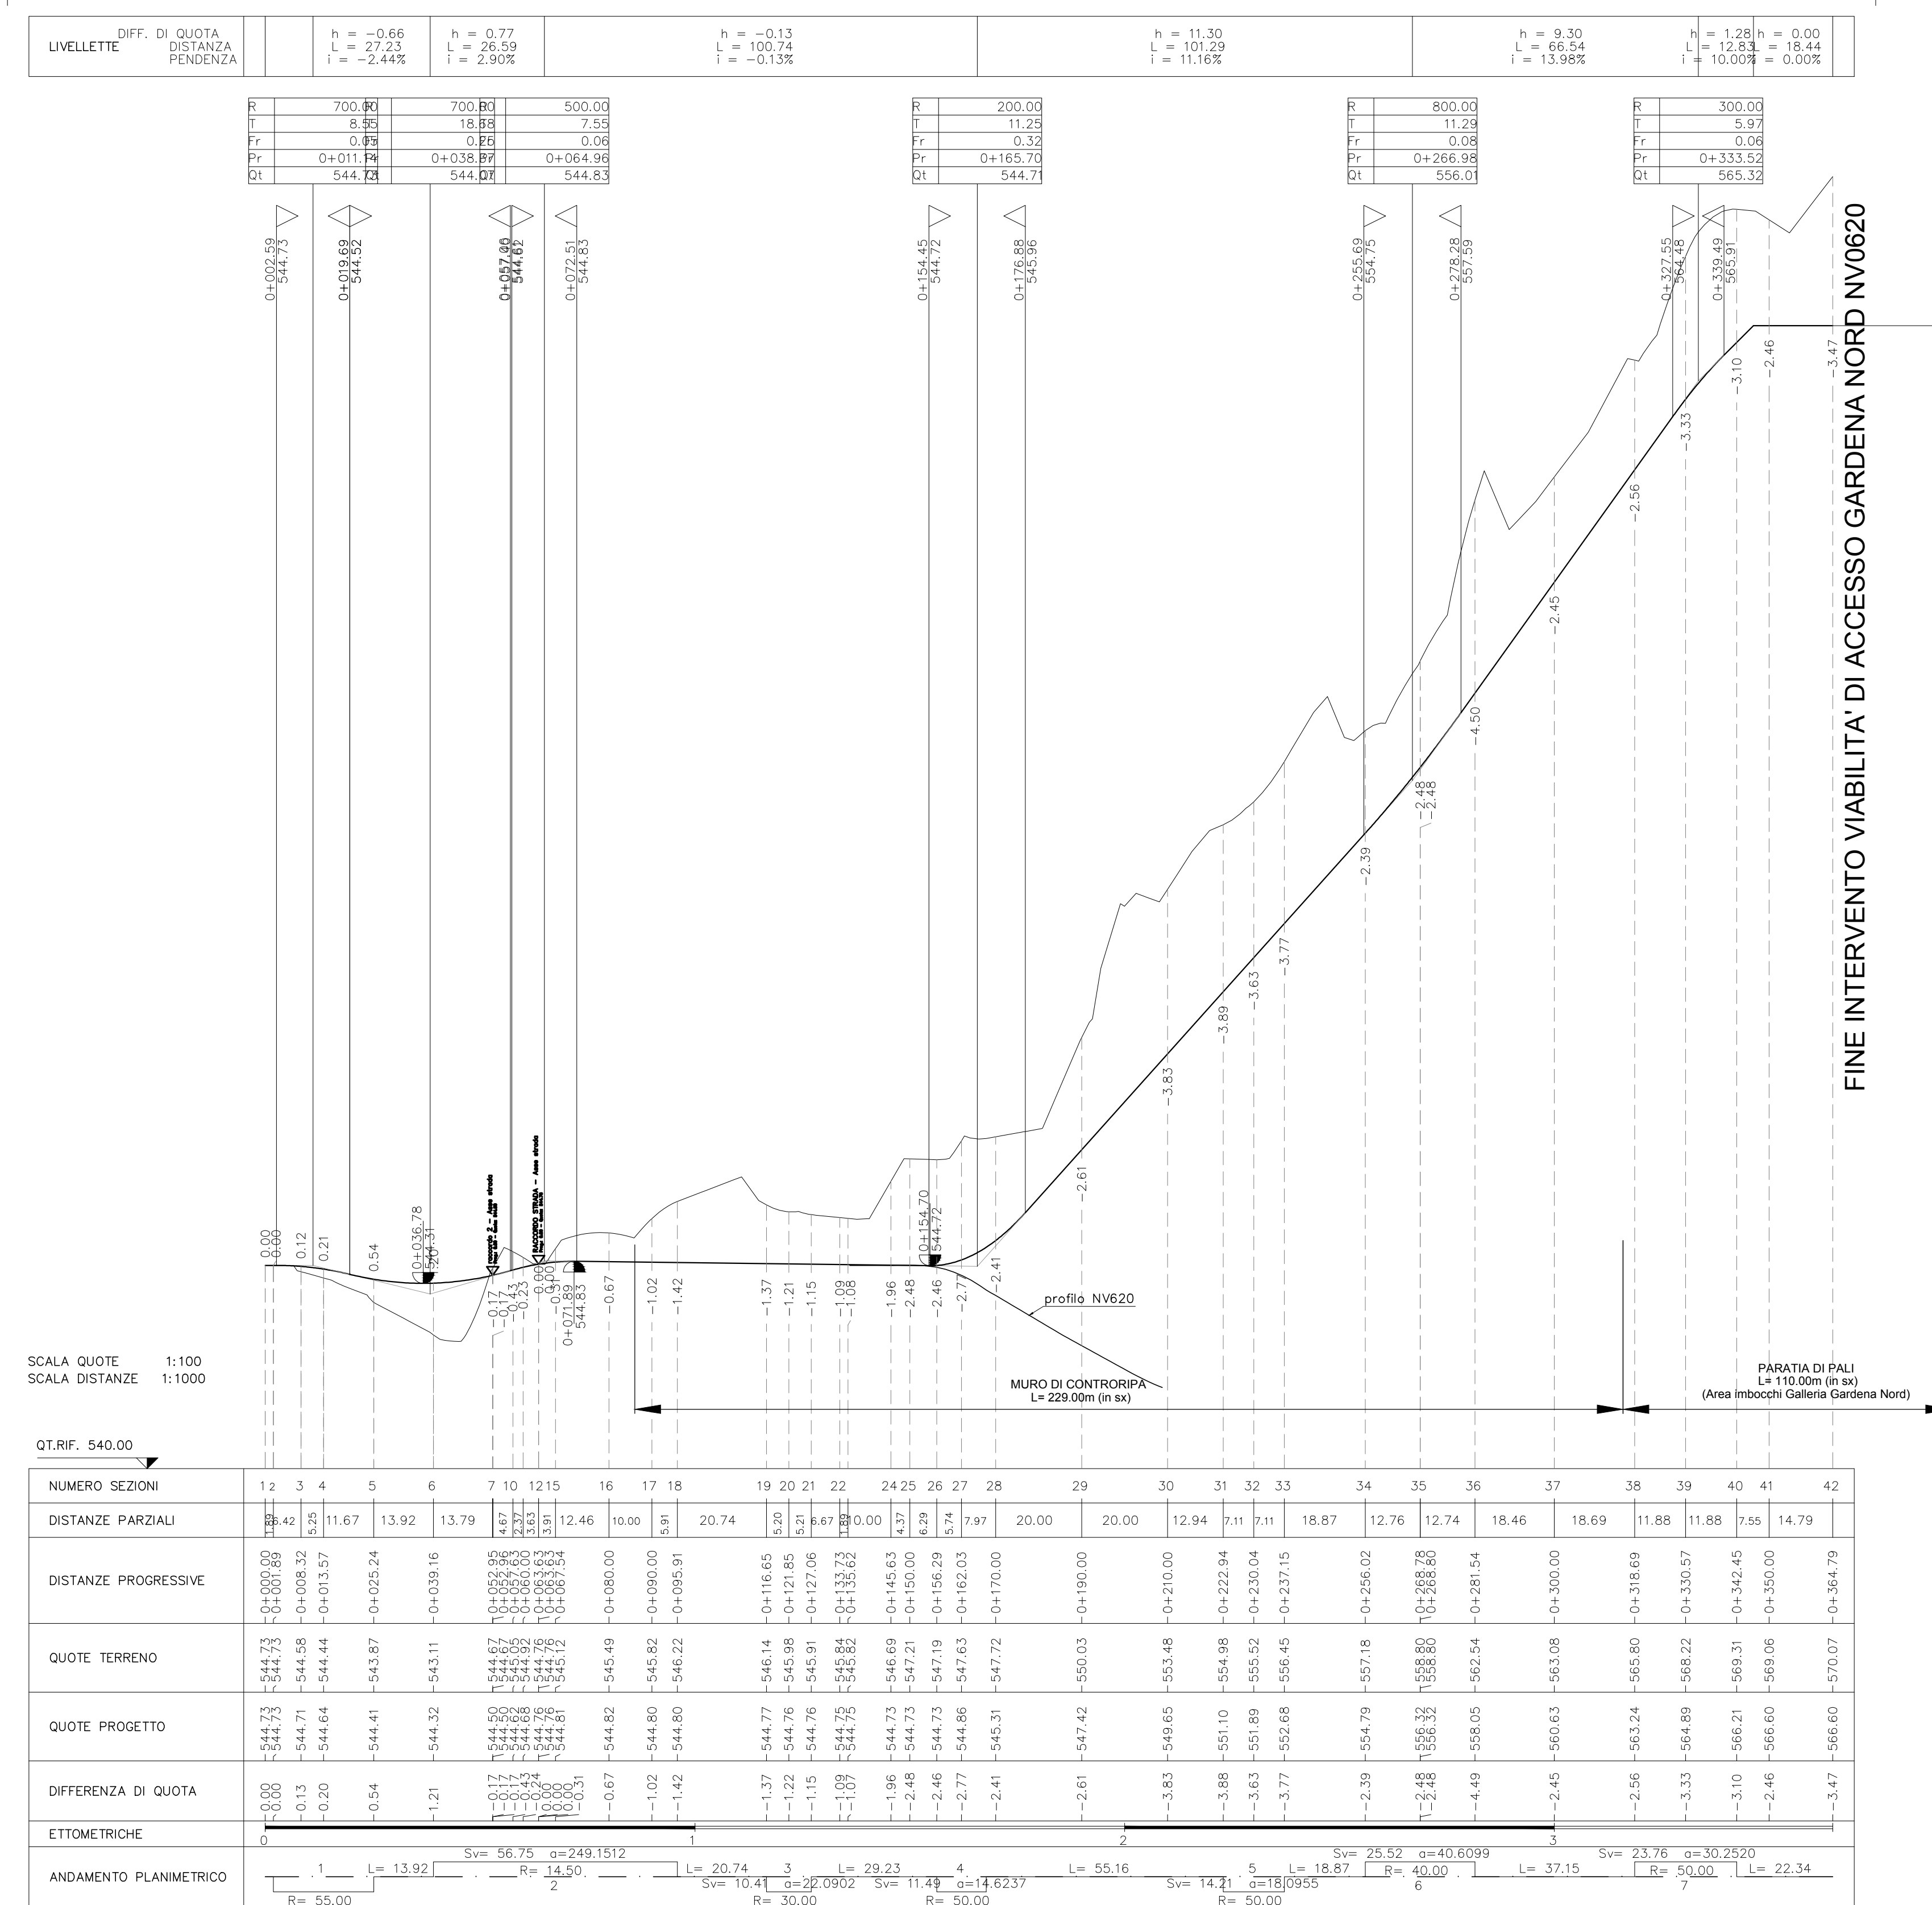

COMMITTENTE: **RFI** RETE FERROVIARIA ITALIANA GRUPPO FERROVIE DELLO STATO ITALIANE

PROGETTAZIONE: **ITALFERR** GRUPPO FERROVIE DELLO STATO ITALIANE

INFRASTRUTTURE FERROVIARIE STRATEGICHE DEFINITE DALLA LEGGE OBIETTIVO N. 443/01 e s.m.i.

Progetto cofinanziato dalla Unione Europea CUP: J94F0400002001

U.O. INFRASTRUTTURE NORD

PROGETTO DEFINITIVO

ASSE FERROVIARIO MONACO - VERONA

ACCESSO SUD ALLA GALLERIA DI BASE DEL BRENNERO QUADRUPPLICAMENTO DELLA LINEA FORTEZZA - VERONA

LOTTO 1: FORTEZZA - PONTE GARDENA

VIABILITA' DI ACCESSO IMBOCCO GARDENA NORD
Planimetria di progetto e profilo longitudinale su cartografia - Tav. 2

SCALA: 1:1000/1:100

COMMESSA LOTTO FASE ENTE TIPO COD. OPERA/DISCIPLINA PROGR. REV.

IBL1 1A D 26 PZ NV0620 002 B

Rev.	Descrizione	Redatto	Data	Verificato	Data	Approvato	Data	Autorizzato / Data
A	Emissione per ottemperanza prescrizioni	F. Barau	Ott. 2017	A. F.lli	Ott. 2017	C. Mazzocchi	Ott. 2017	F. Sacchi Feb. 2018
B	Emissione per ottemperanza prescrizioni	F. Barau	Feb. 2018	A. F.lli	Feb. 2018	C. Mazzocchi	Feb. 2018	F. Sacchi Feb. 2018

File: IBL1A022P2V0620020.DWG Aggiorna elaborato: IBL1A022P2V0620020A n. Etab.: