
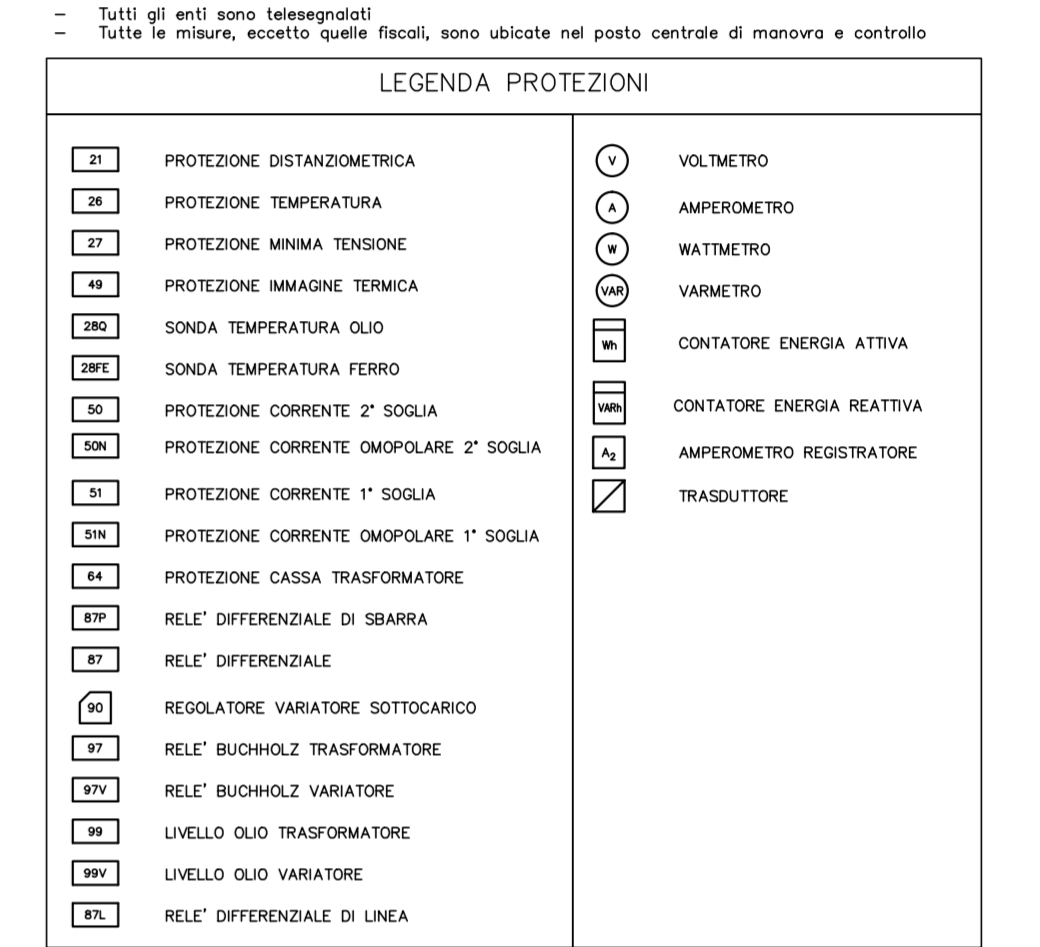
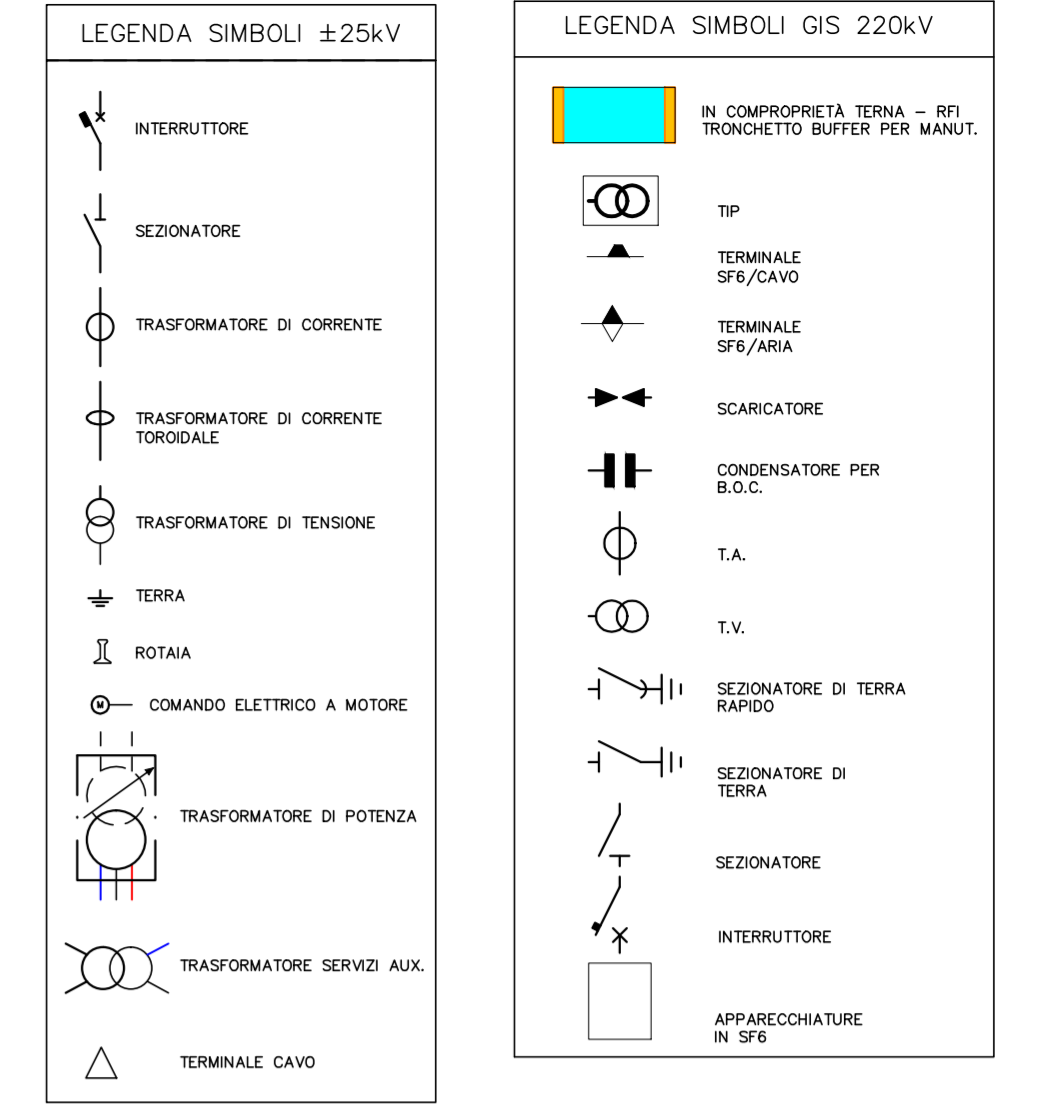


SSE FORTEZZA

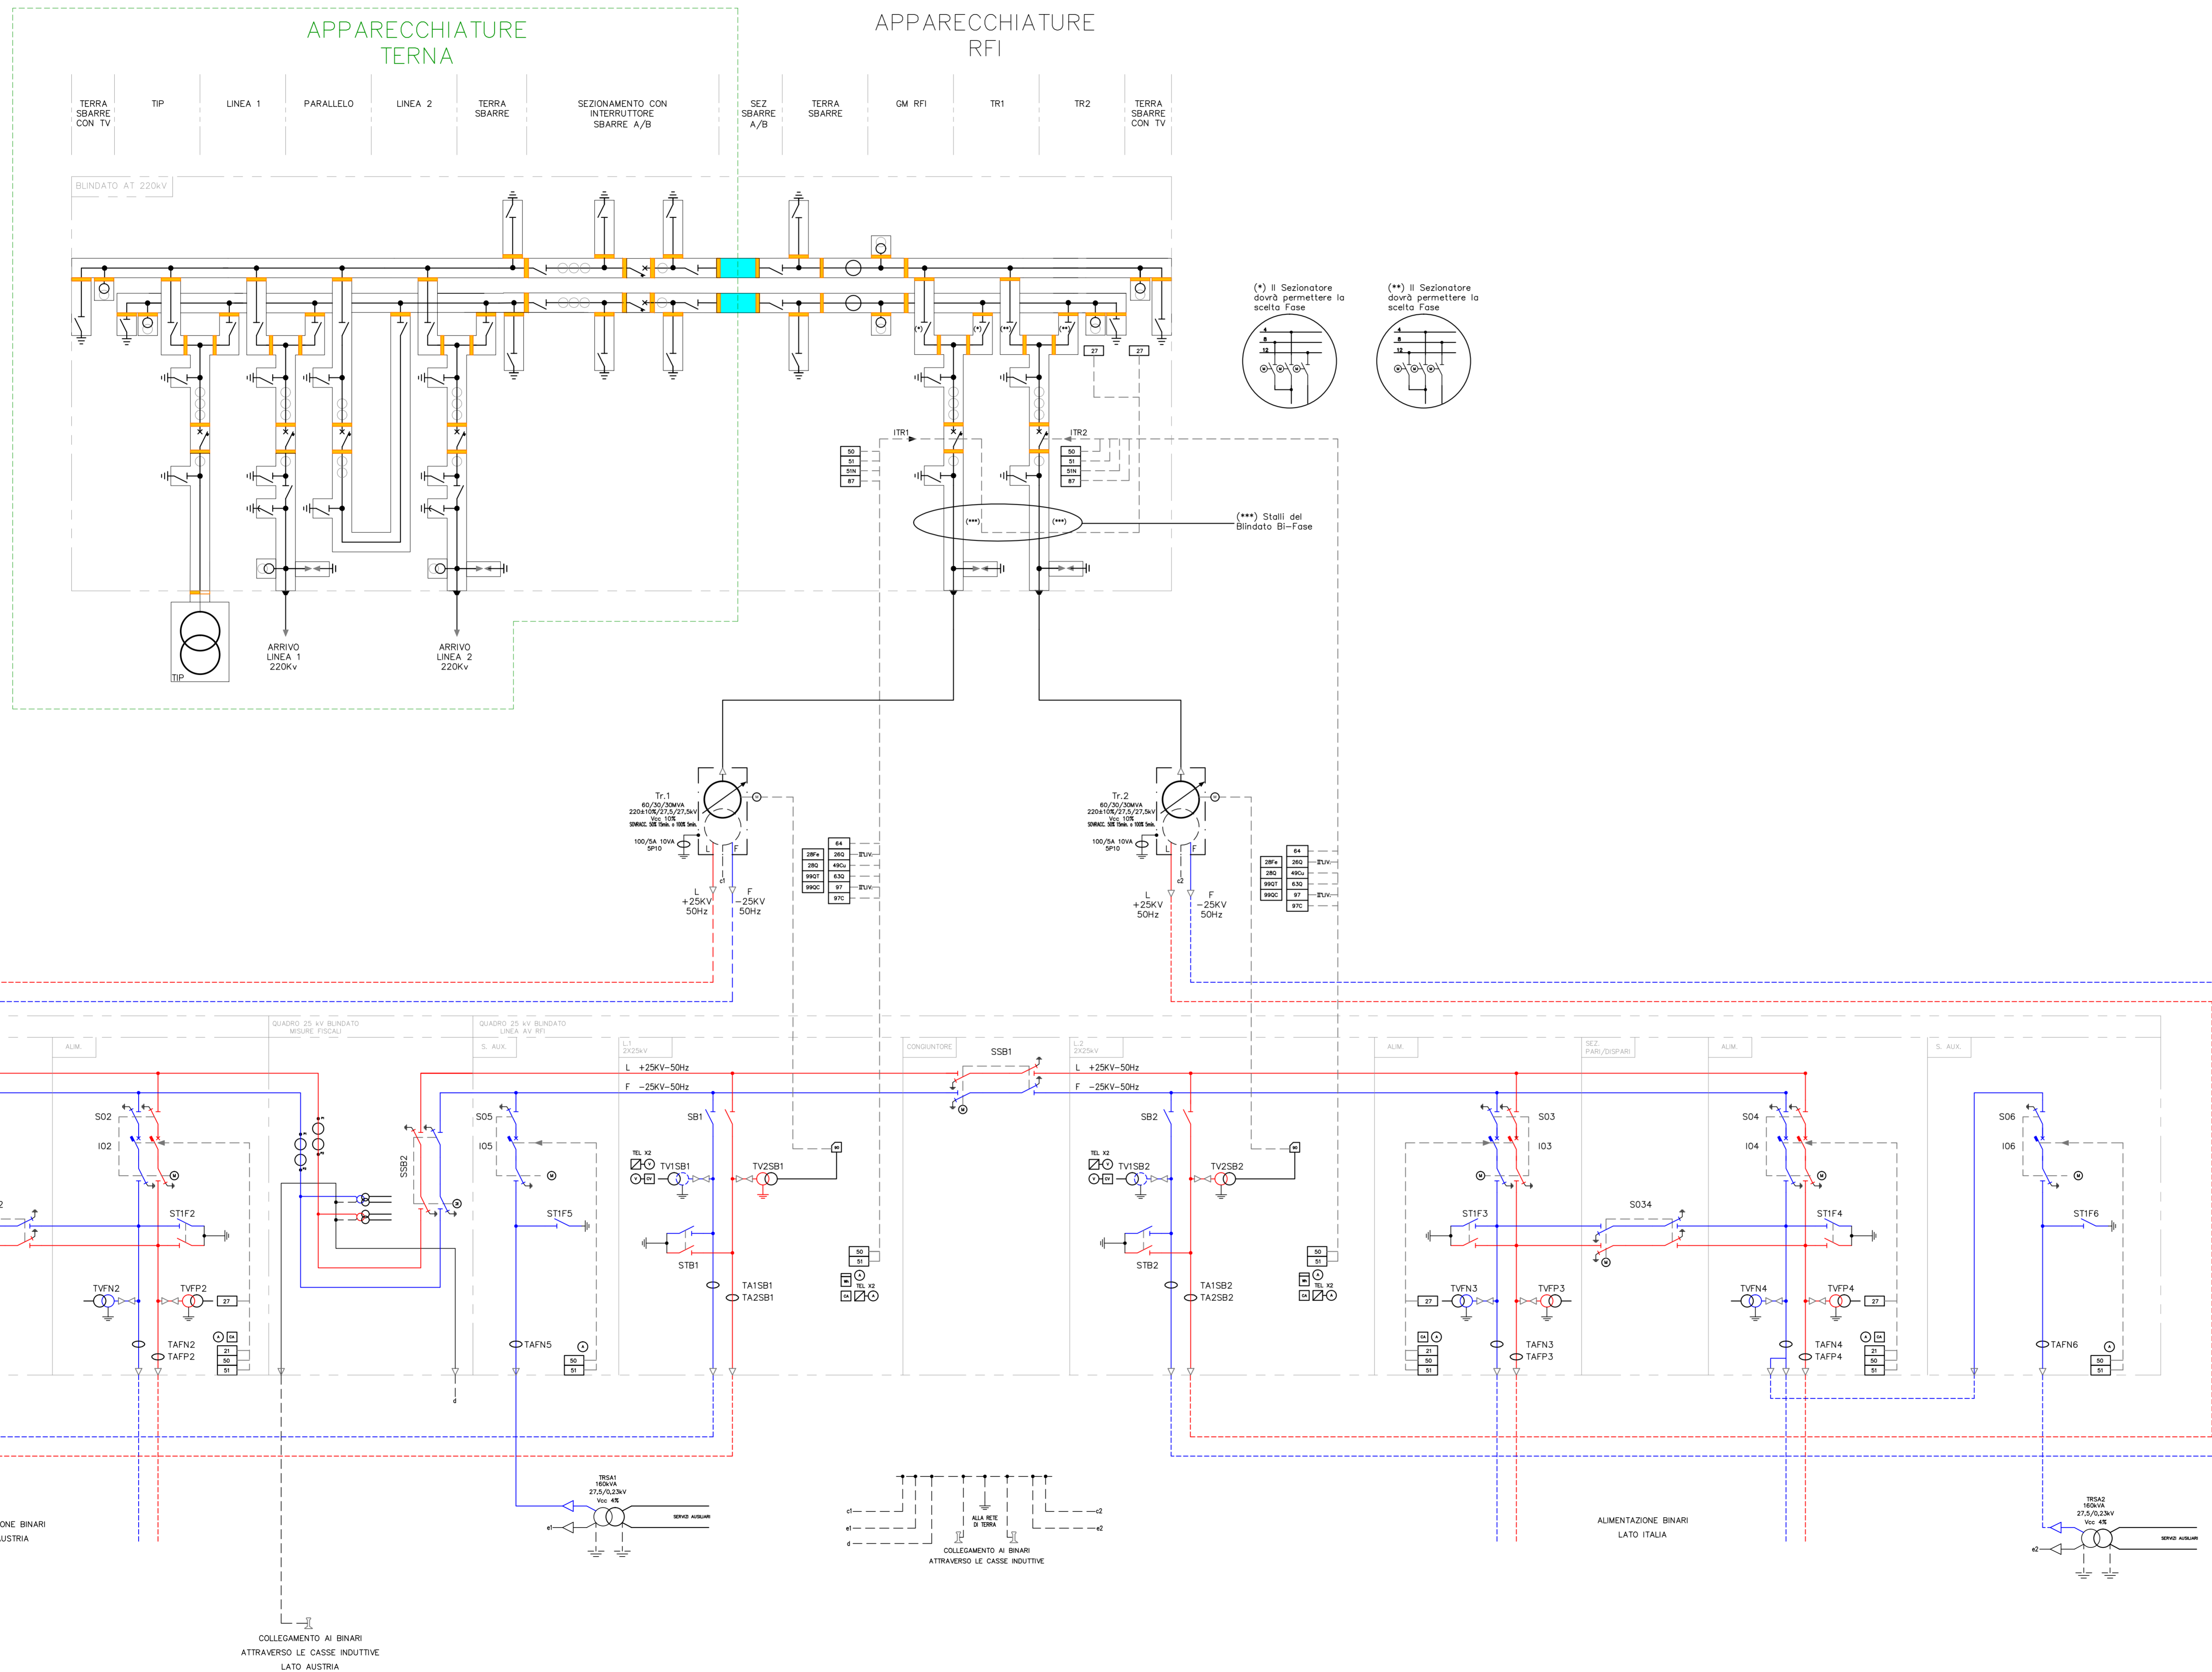

INFRASTRUTTURE FERROVIARIE STRATEGICHE DEFINITE DALLA LEGGE OBIETTIVO N. 443/01 e s.m.i

Progetto cofinanziato dalla Unione Europea CUP: J94F0400020001

U.O. TECNOLOGIE CENTRO

PROGETTO DEFINITIVO

ASSE FERROVIARIO MONACO - VERONA

ACCESSO SUD ALLA GALLERIA DI BASE DEL BRENNERO QUADRUPPLICAMENTO DELLA LINEA FORTEZZA - VERONA

LOTTO 1: FORTEZZA - PONTE GARDENA

SSE DI FORTEZZA

Schema Elettrico Generale

SCALA: -- : --

| COMMESSA | LOTTO | FASE | ENTE | TIPO DOC. | OPERA/DISCIPLINA | PROGR. | REV. |
|----------|-------|------|------|-----------|------------------|--------|------|
| IBL1 | 1A | D | 18 | DX | SE0100 | 001 | A |

| Revis. | Descrizione | Redatto | Data | Verificato | Data | Approvato | Data | Autorizzato / Data |
|--------|---|----------|-----------|------------|-----------|--------------|-----------|--------------------|
| A | Emissione per ottemperezza prescrizioni | M. Lauri | Ott. 2017 | N. Cirones | Ott. 2017 | C. Mazzocchi | Ott. 2017 | G. ... |