


SCHEMA FUNZIONALE
VENTILAZIONE IGIENICA

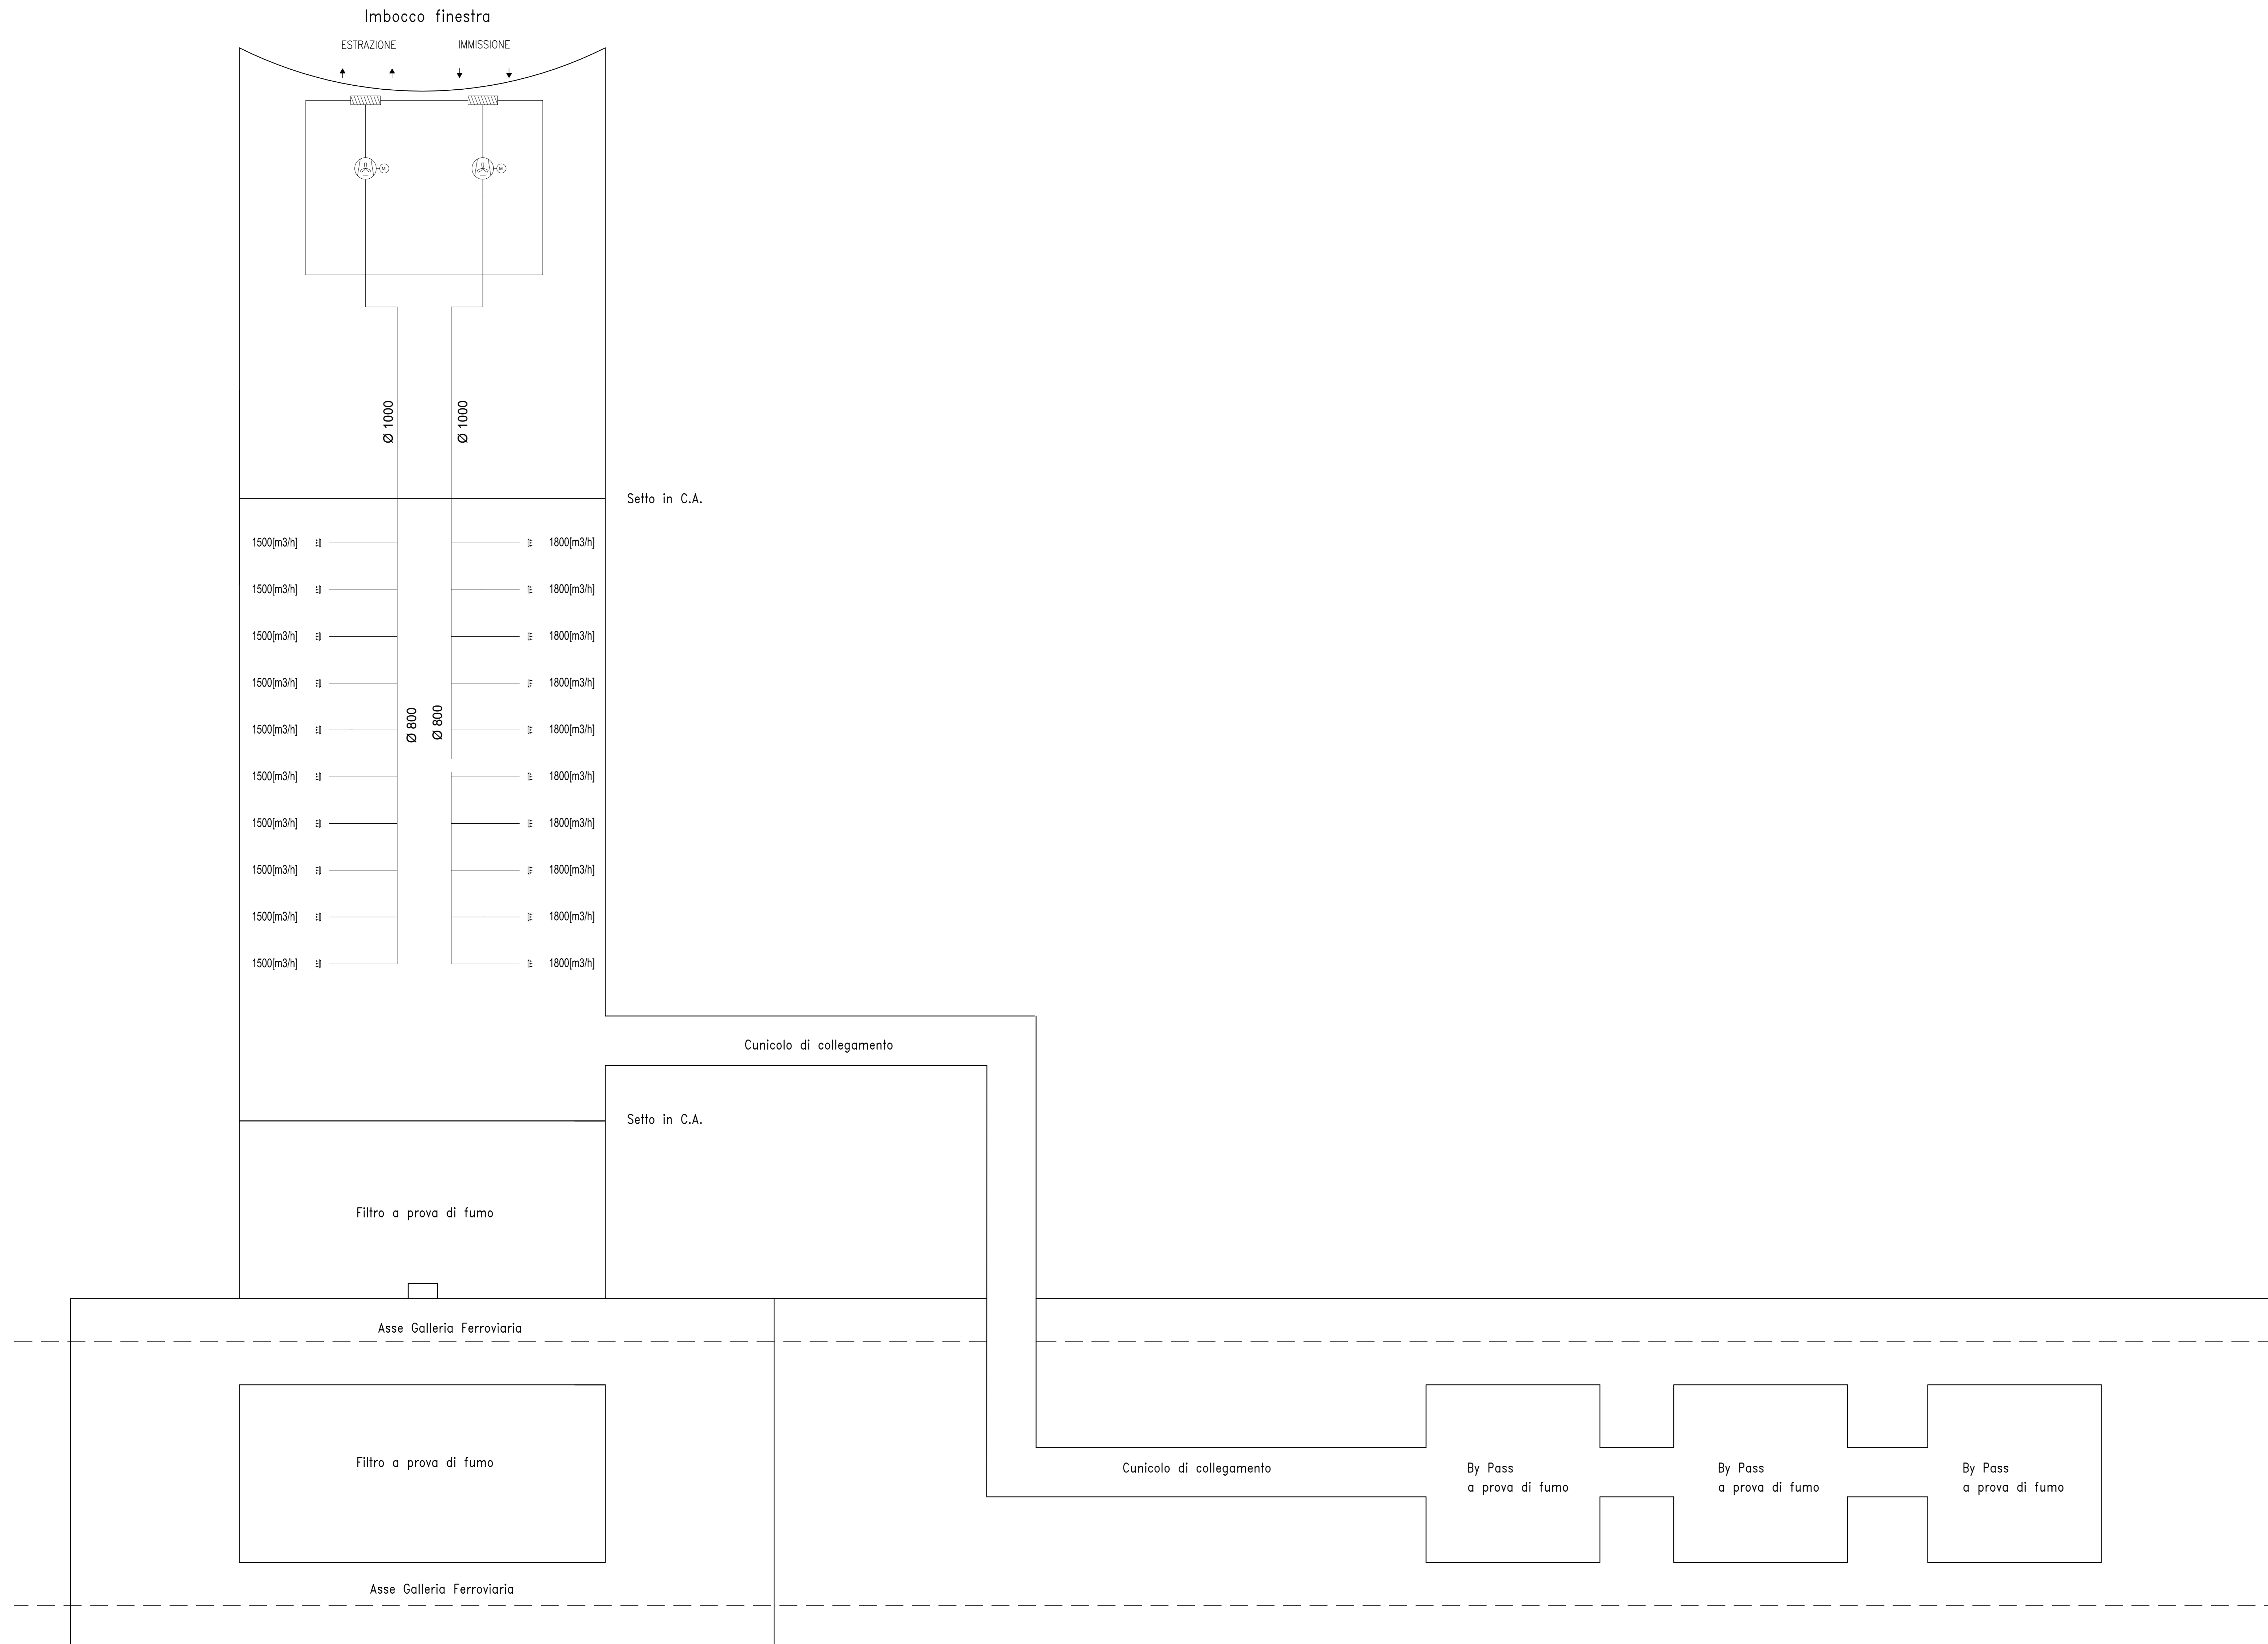

COMMITTENTE:  **RFI**
RETE FERROVIARIA ITALIANA
GRUPPO FERROVIE DELLO STATO ITALIANE

PROGETTAZIONE:  **ITAFER**
GRUPPO FERROVIE DELLO STATO ITALIANE

**INFRASTRUTTURE FERROVIARIE STRATEGICHE DEFINITE DALLA
LEGGE OBIETTIVO N. 443/01 e s.m.i**

 Progetto cofinanziato dalla Unione Europea CUP: J94F0400020001

U.O. IMPIANTI INDUSTRIALI E TECNOLOGICI

PROGETTO DEFINITIVO

ASSE FERROVIARIO MONACO - VERONA

**ACCESSO SUD ALLA GALLERIA DI BASE DEL BRENNERO
QUADRUPPLICAMENTO DELLA LINEA FORTEZZA - VERONA**

LOTTO 1: FORTEZZA - PONTE GARDENA

FINESTRA FUNES

IMPIANTO ESTRAZIONE GAS DI SCARICO
SCHEMA FUNZIONALE

SCALA: 1:50

Revis.	Descrizione	Redatto	Data	Verificato	Data	Approvato	Data	Autorizzato / Data
A	Emissione definitiva per CDS	R. Colonna	06/2017	R. Colonna	06/2017	D. Mazzocchi	06/2017	A. Falanga 06/2017

File: sbl1142170MT010001A n. Esib.: