


KEYPLAN

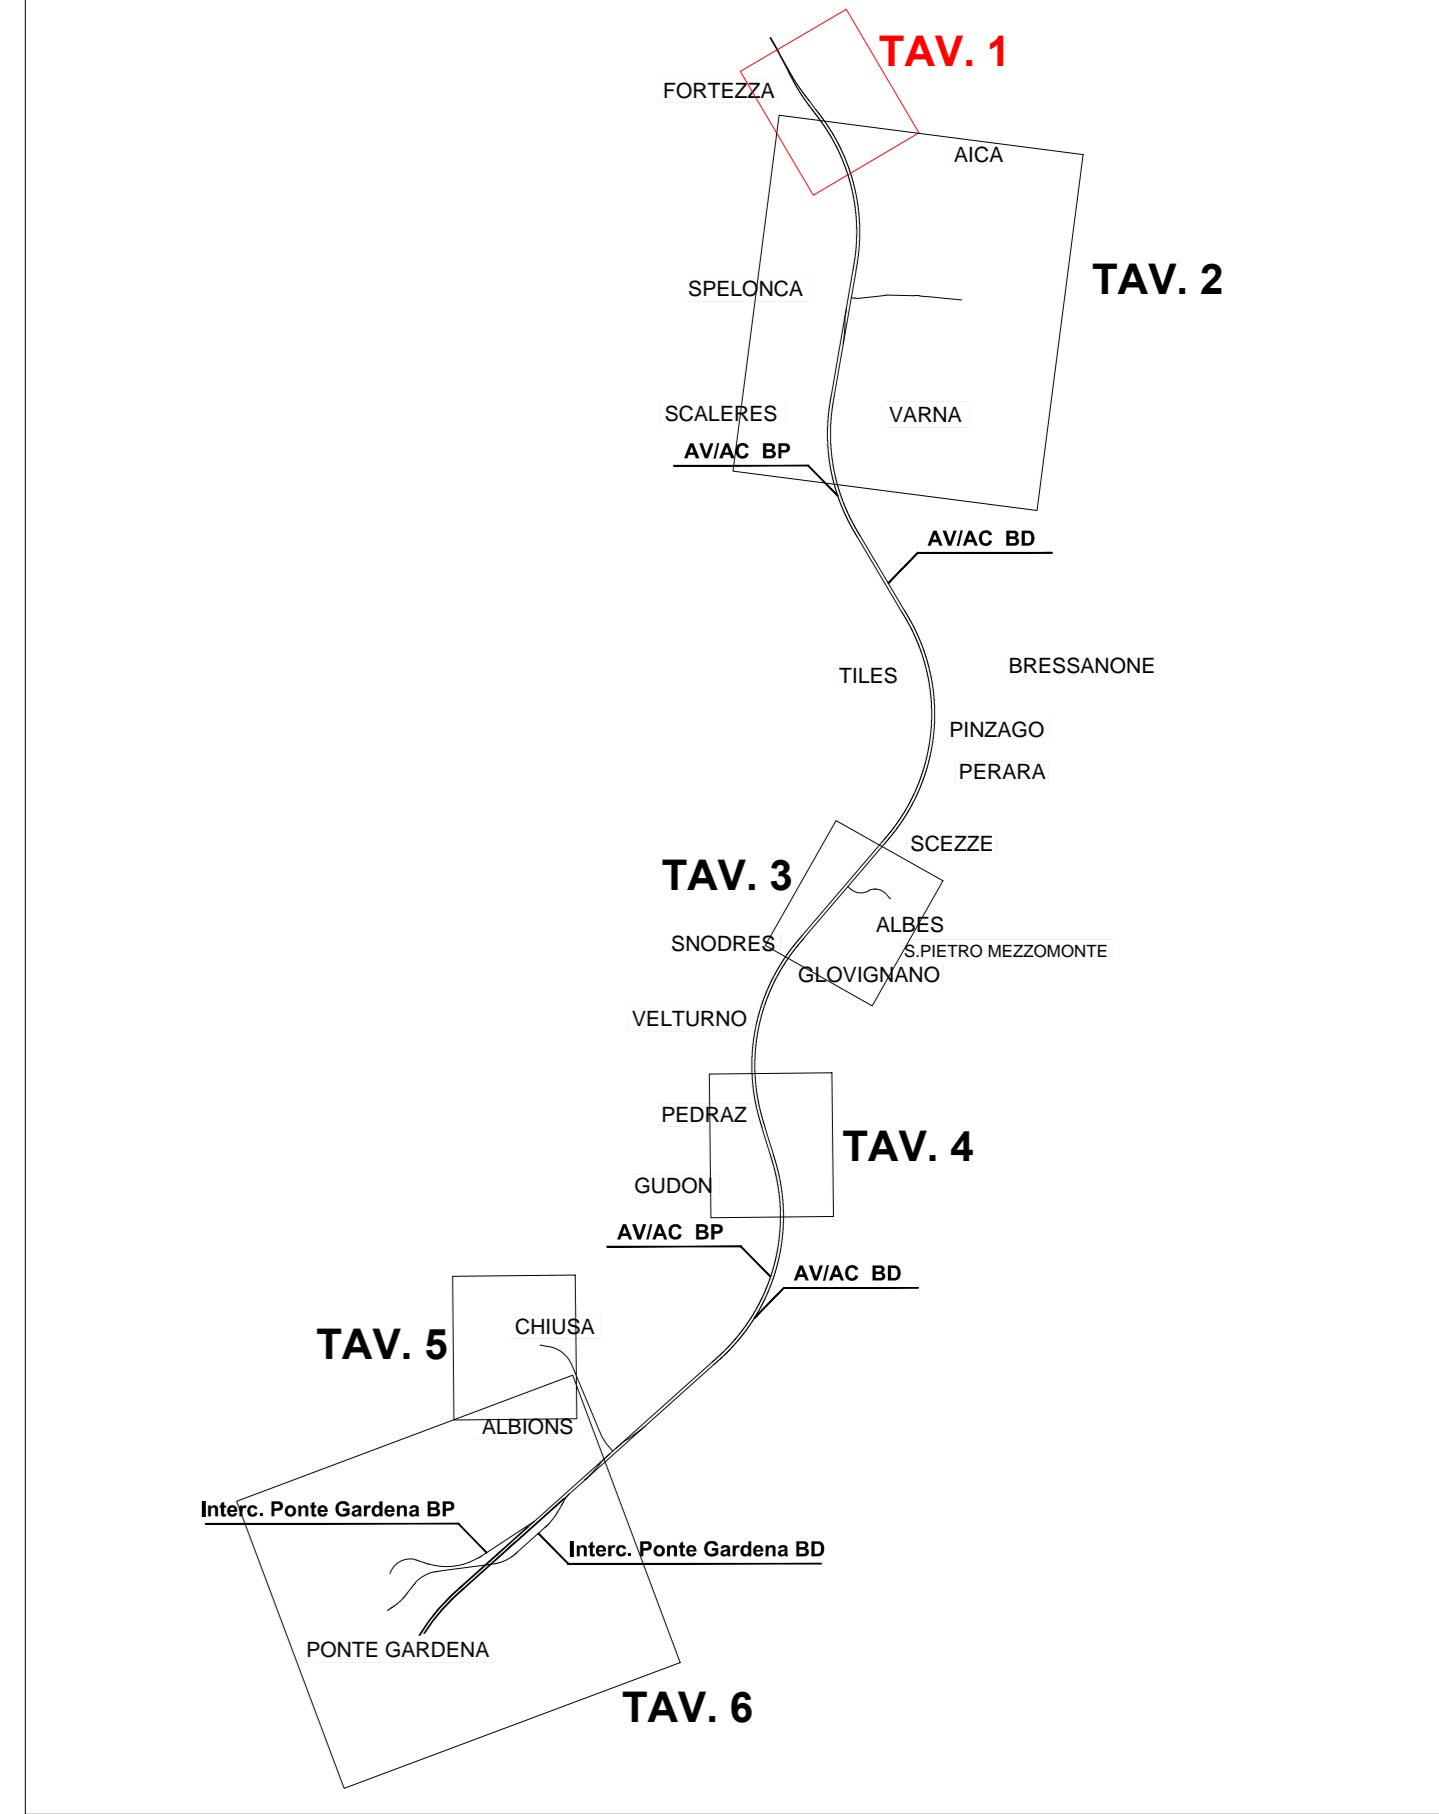

LEGGENDA

CANTIERI		VIABILITÀ	
	C.B. - CANTIERE BASE		LINEA FERROVIARIA DI PROGETTO GALLERIA IN TRADIZIONALE
	C.O. - CANTIERE OPERATIVO		LINEA FERROVIARIA DI PROGETTO GALLERIA IN MECCANIZZATO TBM
	C.A. - CANTIERE DI ARMAMENTO		LINEA FERROVIARIA ESISTENTE
	A.T. - AREA TECNICA		AUTOSTRADA A22
	A.S. - AREA STOCCAGGIO		VIABILITÀ PRINCIPALE
	A.L. - AREA DI LAVORO		VIABILITÀ SECONDARIA
	AREA DI CANTIERE ALTRO APPALTO		VIABILITÀ DA ADEGUARE
	ACCESSO AI CANTIERI		PISTA DI CANTIERE
	FRONTE D'AVANZAMENTO IN GALLERIA		PROSPETTIVA FOTOGRAFICA

C.O.01A	1.500 MQ

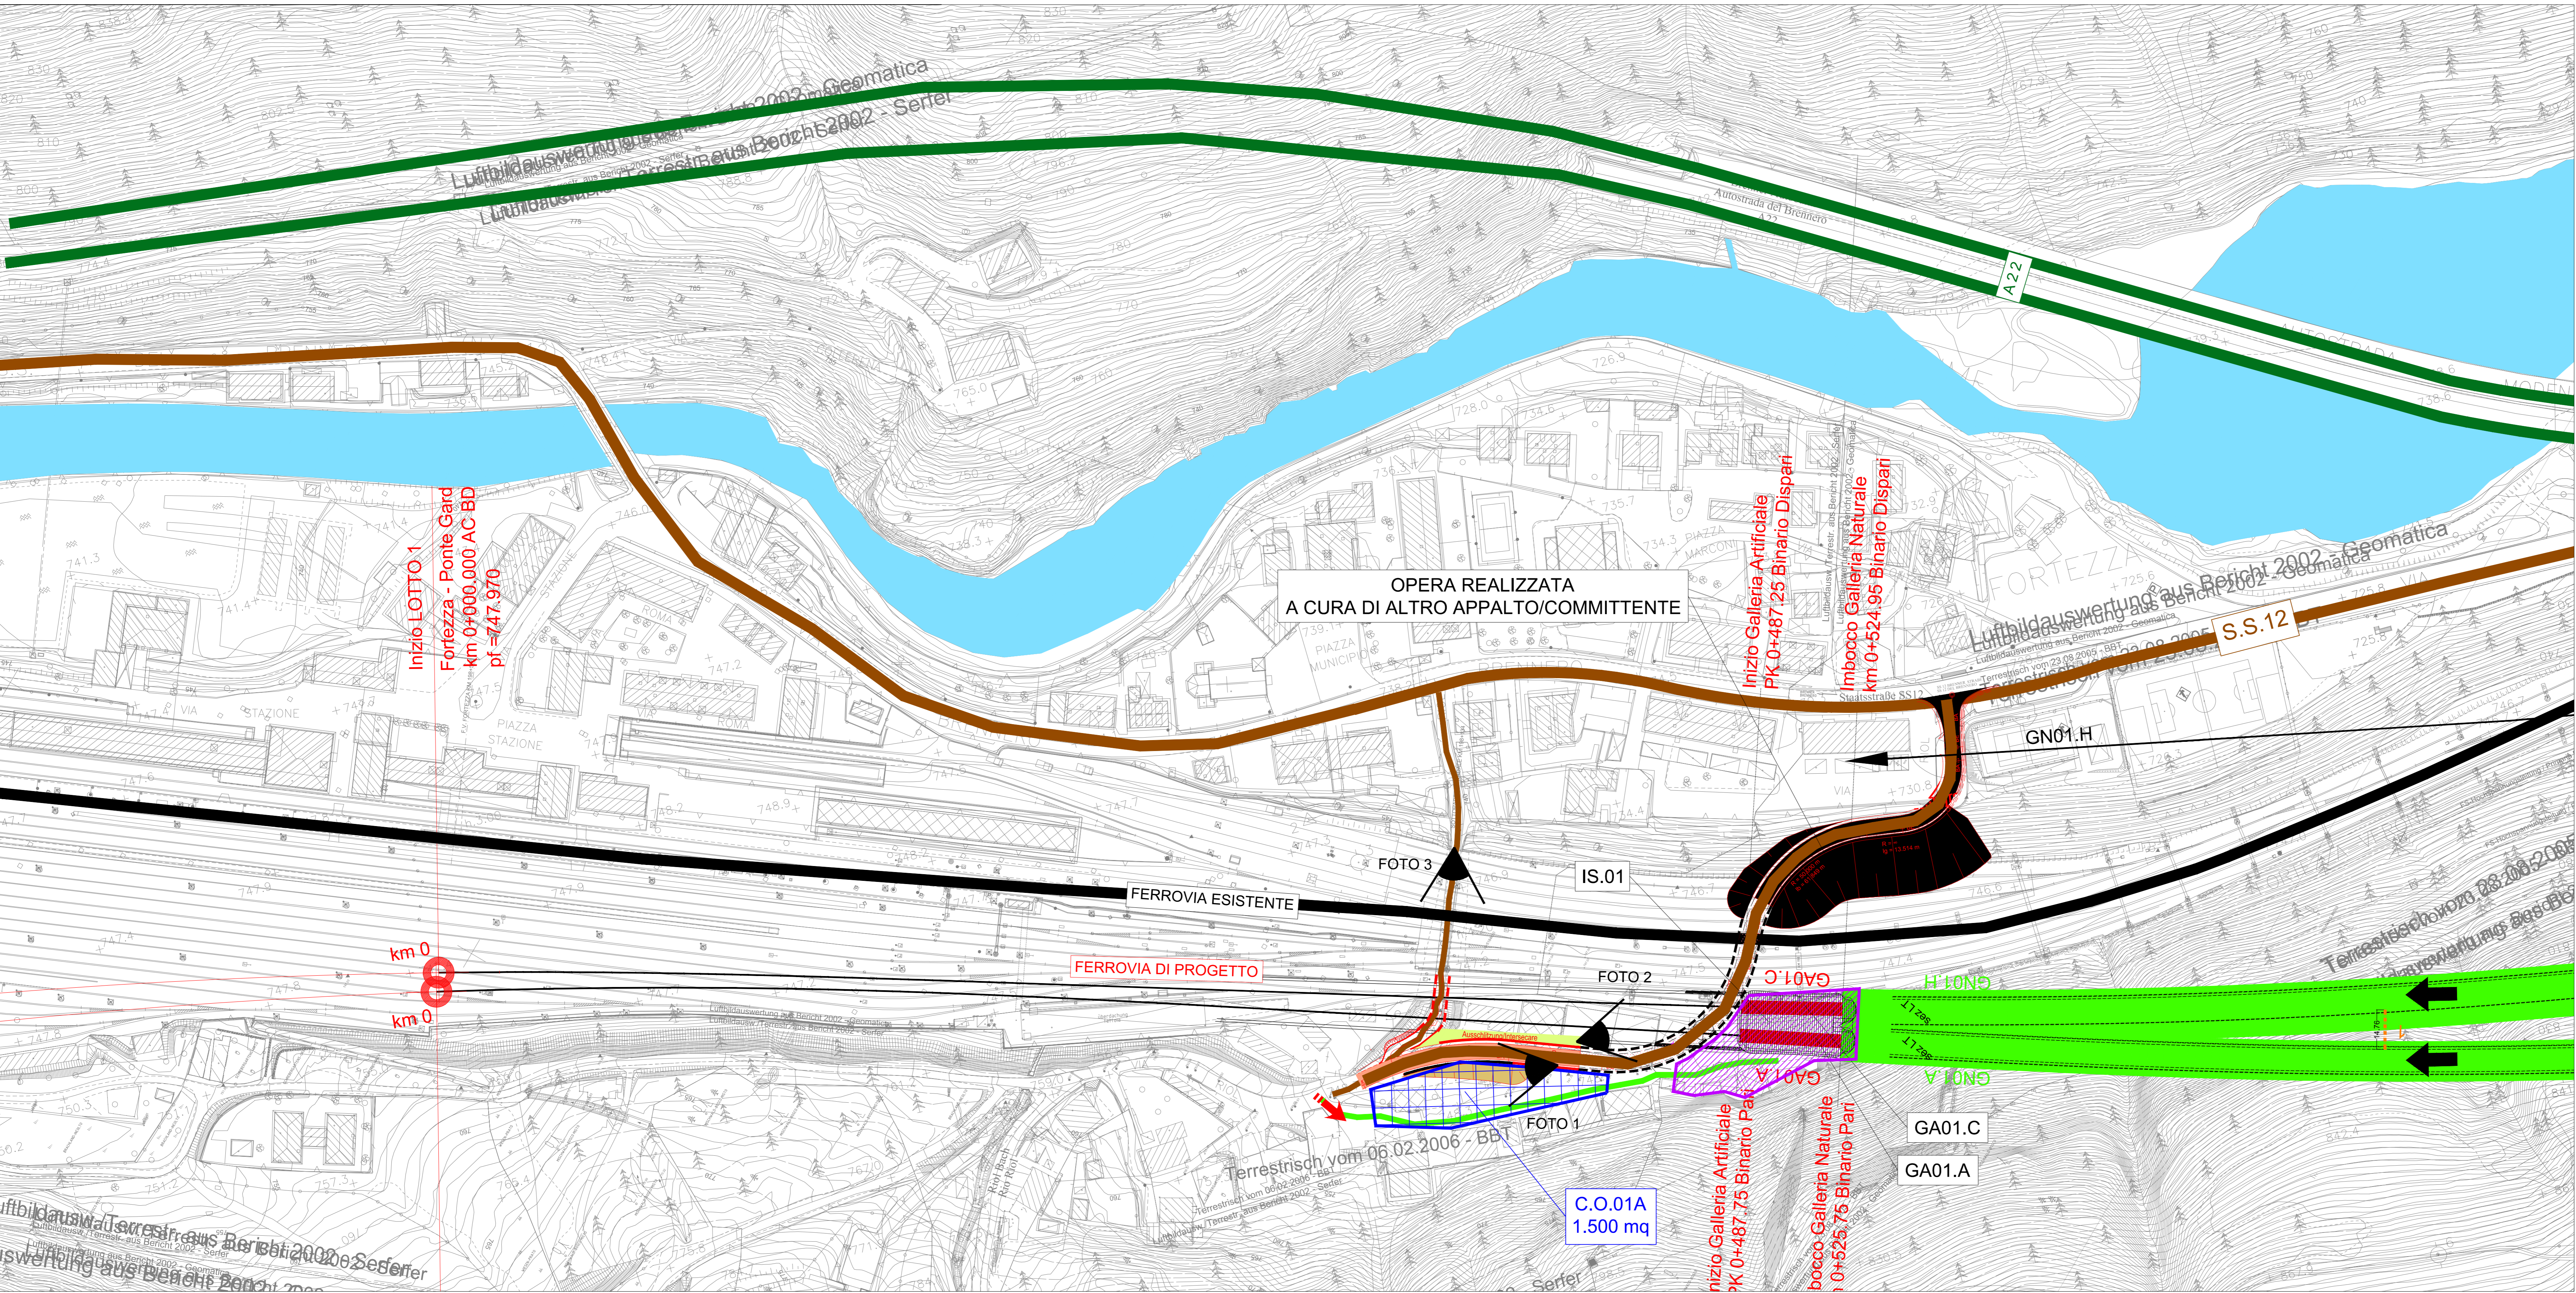


FOTO 1 - VISTA CANTIERE OPERATIVO C.O.01A - TETTOIA ESISTENTE DA DEMOLIRE



FOTO 2 - VISTA CANTIERE OPERATIVO C.O.01A - DEPOSITO ESISTENTE DA DEMOLIRE



FOTO 3 - SOTTOVIA ESISTENTE

COMMITTENTE: RETE FERROVIARIA ITALIANA GRUPPO FERROVIE DELLO STATO ITALIANE

PROGETTAZIONE: GRUPPO FERROVIE DELLO STATO ITALIANE

INFRASTRUTTURE FERROVIARIE STRATEGICHE DEFINITE DALLA LEGGE OBIETTIVO N. 443/01 e s.m.i



U.O. SPECIALISTICA COSTRUZIONI-CANTIERIZZAZIONE

PROGETTO DEFINITIVO

ASSE FERROVIARIO MONACO - VERONA

ACCESSO SUD ALLA GALLERIA DI BASE DEL BRENNERO QUADRUPPLICAMENTO DELLA LINEA FORTEZZA - VERONA

LOTTO 1: FORTEZZA - PONTE GARDENA

PROGETTAZIONE CANTIERIZZAZIONE - LOTTO 1

PLANIMETRIA DELLE AREE DI CANTIERE - TAV. 1 DI 6

SCALA: 1:1.000

COMMESSA	LOTTO	FASE	ENTE	TIPO DOC.	OPERA/DISCIPLINA	PROGR.	REV.
IBL1	1A	D	53	P7	CA0000	001	A

Rev.	Descrizione	Redatto	Data	Verificato	Data	Approvato	Data
A	Emissione per ottemperanza prescrizioni	A. Di Biase	Lug 2017	S. Mecani	Lug 2017	C. Mazzocchi	Lug 2017