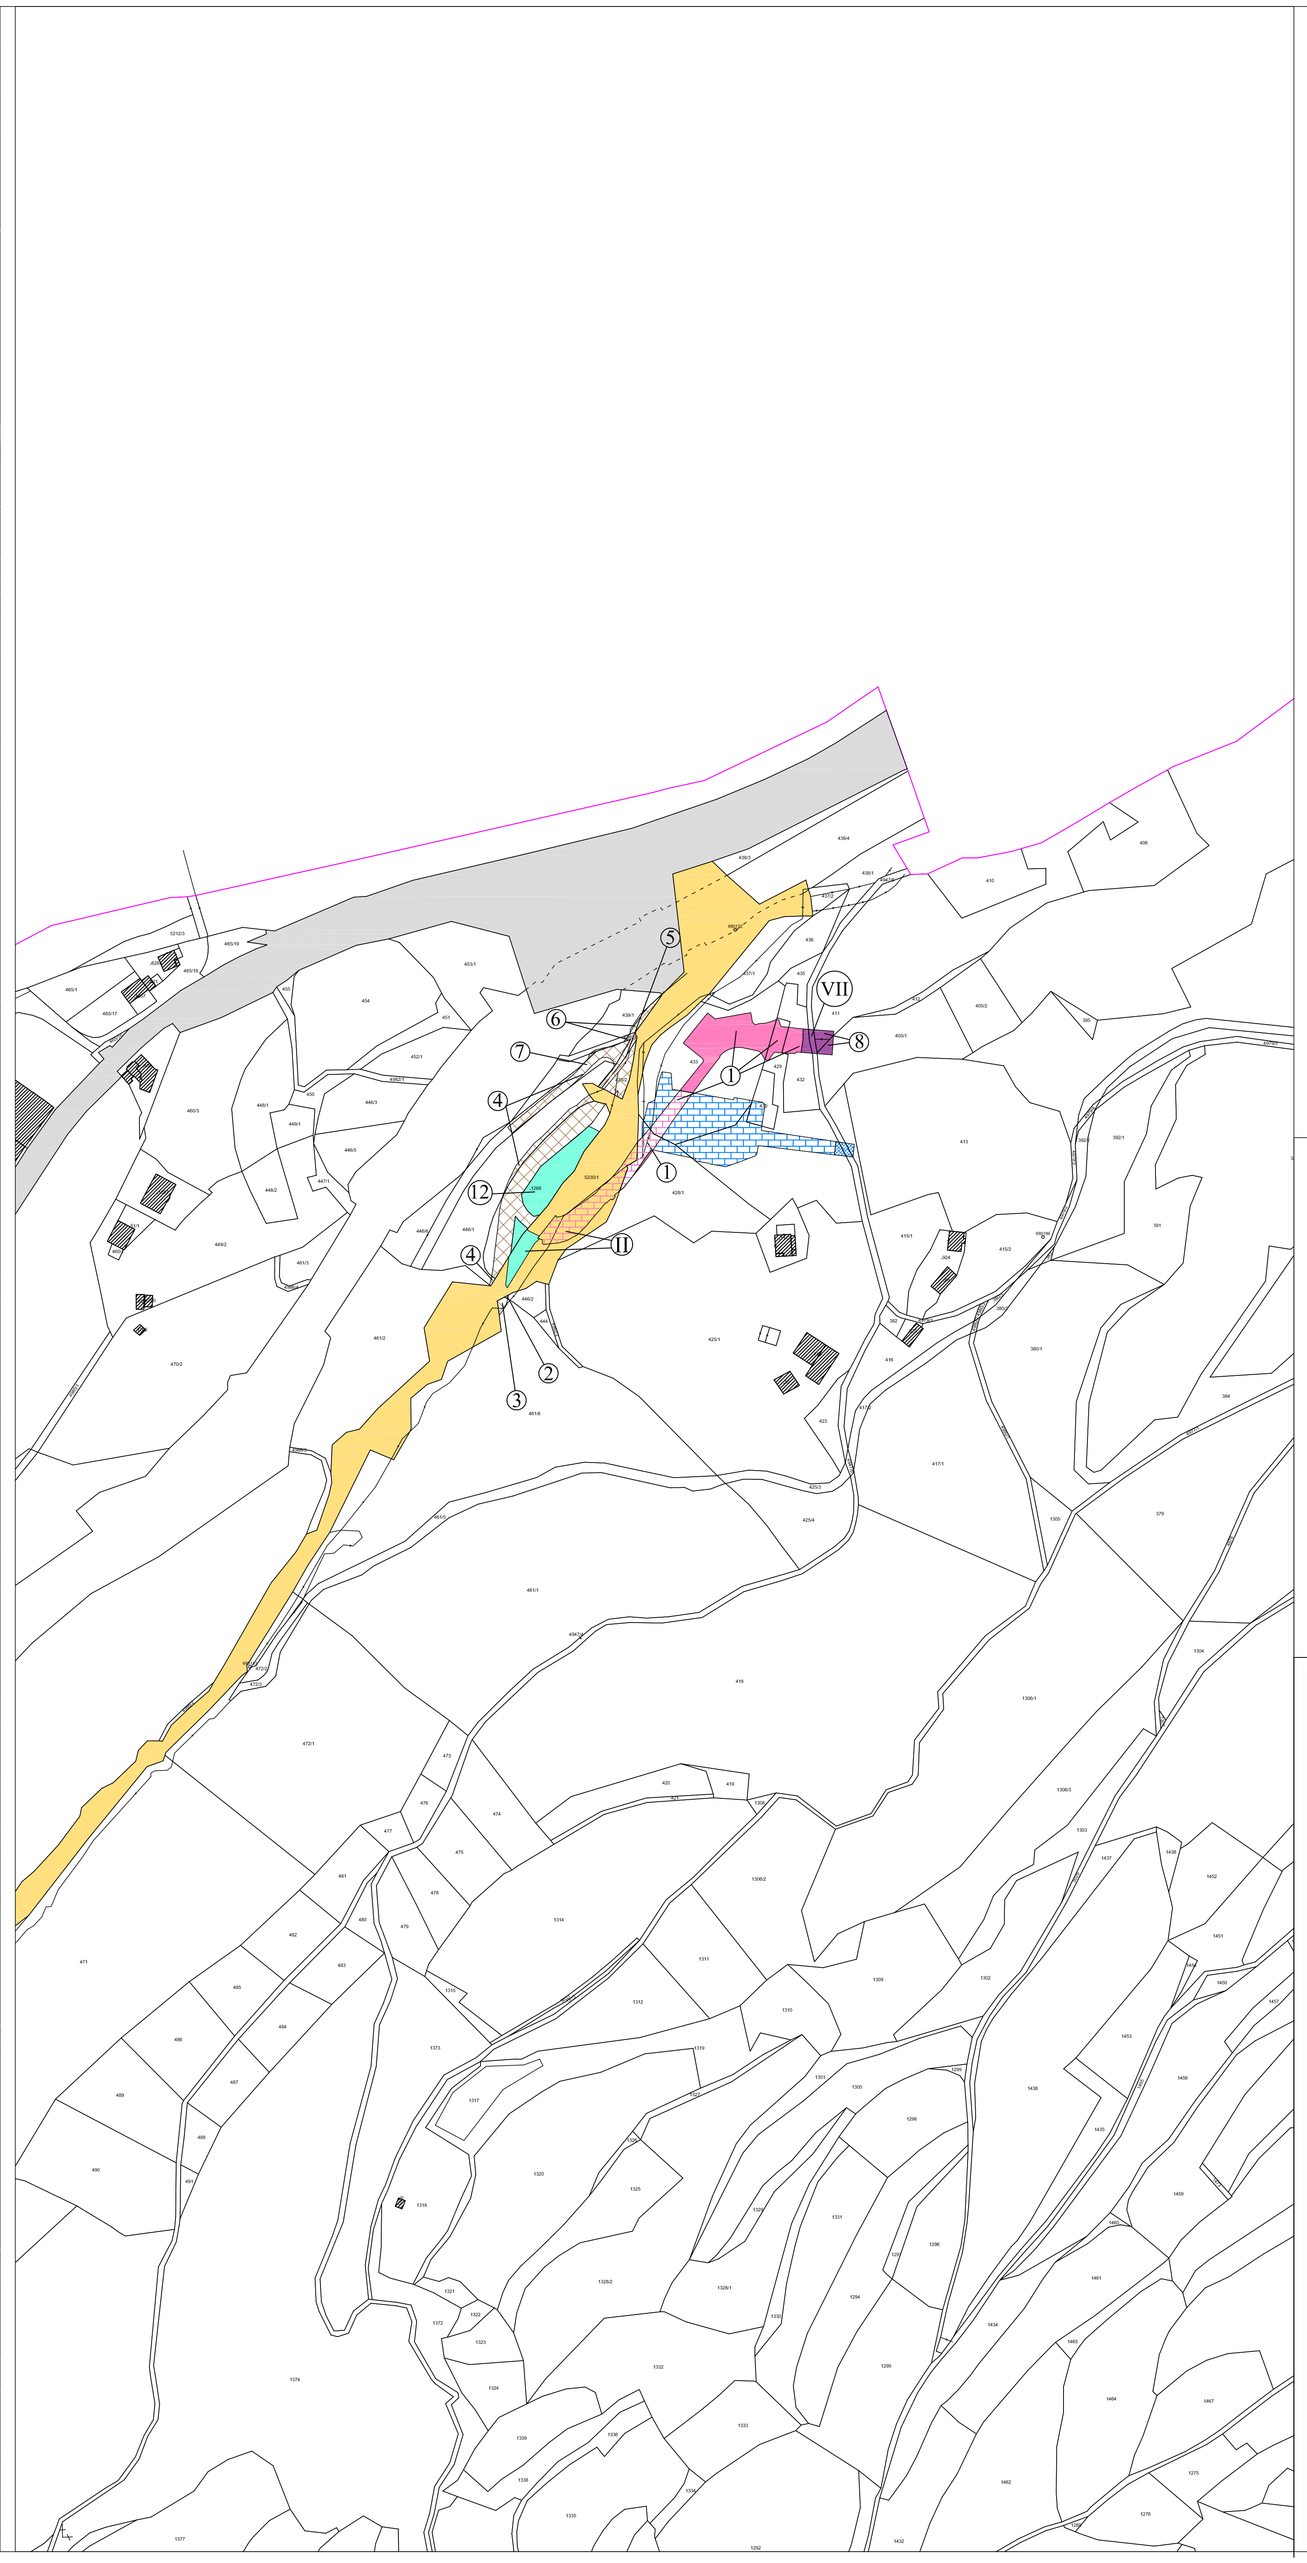

LEGENDA

- Sede ferroviaria esistente
- Aree previste in esproprio per sede stabile fs e sue dipendenze dichiarate di P.U. con Provvedimento del C.I.P.E. n. 6/2013 del 18.02.2013
- Strade pubbliche esistenti
- Corsi d'acqua esistenti
- Aree previste in esproprio per sede stabile fs e sue dipendenze dichiarate di P.U. con Provvedimento del C.I.P.E. n. 3 del 3.03.2017
- Aree da espropriare per sede stabile fs e sue dipendenze a seguito di prescrizioni C.I.P.E.
- Ingombro opere ferroviarie in progetto su aree di proprietà Rete Ferroviaria Italiana S.p.A.
- Aree da espropriare per deviazione strade e/o corsi d'acqua dichiarate di P.U. con Provvedimento del C.I.P.E. n. 3 del 3.03.2017
- Aree da espropriare per deviazione strade e/o corsi d'acqua a seguito di prescrizioni C.I.P.E.
- Ingombro opere stradali in progetto destinate agli Enti ricadenti su aree attualmente di proprietà Rete Ferroviaria Italiana S.p.A.
- Aree da assoggettare a servitù per presenza in sottosuolo di galleria dichiarate di P.U. con Provvedimento del C.I.P.E. n. 3 del 3.03.2017
- Aree da assoggettare a servitù per presenza in sottosuolo di galleria ferroviaria a seguito di prescrizioni C.I.P.E.
- Demolizioni
- Aree da occupare temporaneamente per siti di stoccaggio provvisorio terre e rocce da scavo
- Aree di proprietà Rete Ferroviaria Italiana S.p.A. da occupare temporaneamente per siti di stoccaggio provvisorio terre e rocce da scavo
- Aree da occupare temporaneamente per deviazione provvisoria viabilità
- Ingombro aree di stoccaggio provvisorio collocate su siti di stoccaggio definitivo terre e rocce da scavo
- Aree da occupare temporaneamente per conferimento terre e rocce da scavo e stoccaggio definitivo
- Aree destinate ad interventi di rimodellamento morfologico
- (1) (II) Numeri di piano
- Aree previste in esproprio per sede stabile fs con Provvedimento di P.U. n. 3 del 03.03.2017, non più necessarie a seguito di prescrizioni
- Aree previste in esproprio deviazione strade con Provvedimento di P.U. n. 3 del 03.03.2017, non più necessarie a seguito di prescrizioni
- Aree previste da assoggettare a servitù per presenza in sottosuolo di galleria con Provvedimento di P.U. n.3 del 03.03.2017,non più necessarie a seguito di prescrizioni

KEYPLAN

Comuni catastali

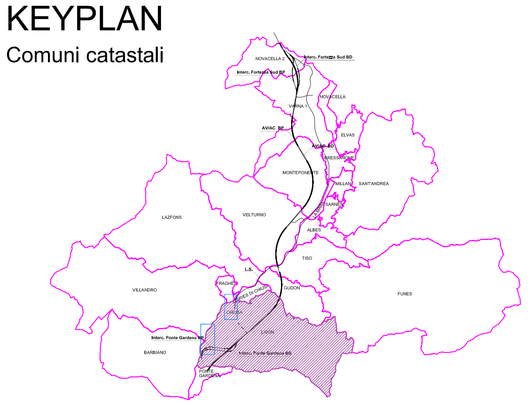

COMMITTENTE:

RFI RETE FERROVIARIA ITALIANA
GRUPPO FERROVIE DELLO STATO ITALIANE

PROGETTAZIONE:

ITALFERR
GRUPPO FERROVIE DELLO STATO ITALIANE

INFRASTRUTTURE FERROVIARIE STRATEGICHE DEFINITE DALLA LEGGE OBIETTIVO N. 443/01 e s.m.i

Progetto cofinanziato dalla Unione Europea

CUP; J94F04000020001

U.O. VALUTAZIONE RISERVE, ESPROPRI E SUBAPPALTI

PROGETTO DEFINITIVO

ASSE FERROVIARIO MONACO - VERONA

ACCESSO SUD ALLA GALLERIA DI BASE DEL BRENNERO QUADRUPLICAMENTO DELLA LINEA FORTEZZA - VERONA

LOTTO 1: FORTEZZA - PONTE GARDENA

PIANO PARTICELLARE DI ESPROPRIO - FINESTRA DI CHIUSA E VARIANTE SS 42, VIABILITA' PONTE GARDENA E IMBOCCHI GALLERIE

COMUNE AMMINISTRATIVO DI CHIUSA - COMUNE CATASTALE DI LAION

SCALA : 1:2.000

COMMESSA	LOTTO	FASE	ENTE	TIPO DOC.	OPERA/DISCIPLINA	PROGR.	REV.
IBL1	1A	D	43	BD	AQ0801	001	B

Revis.	Descrizione	Redatto	Data	Verificato	Data	Approvato	Data	Autorizzato / Data
B	Emissione per ottemperanza prescrizioni	P.Sega	Marzo 2018	G.Iuliano	Marzo 2018	C. Mazzocchi	Marzo 2018	C.E.Moccagatta Marzo 2018
A	Emissione per ottemperanza prescrizioni	P.Sega	Ottobre 2017		Ottobre 2017	C. Mazzocchi	Ottobre 2017	C.E.Moccagatta Ottobre

File: | Aggiorna elaborato: IBL1 1A D 43 BD AQ0801 001 A | n. Elab.: