



PLANIMETRIA

Scala 1:200

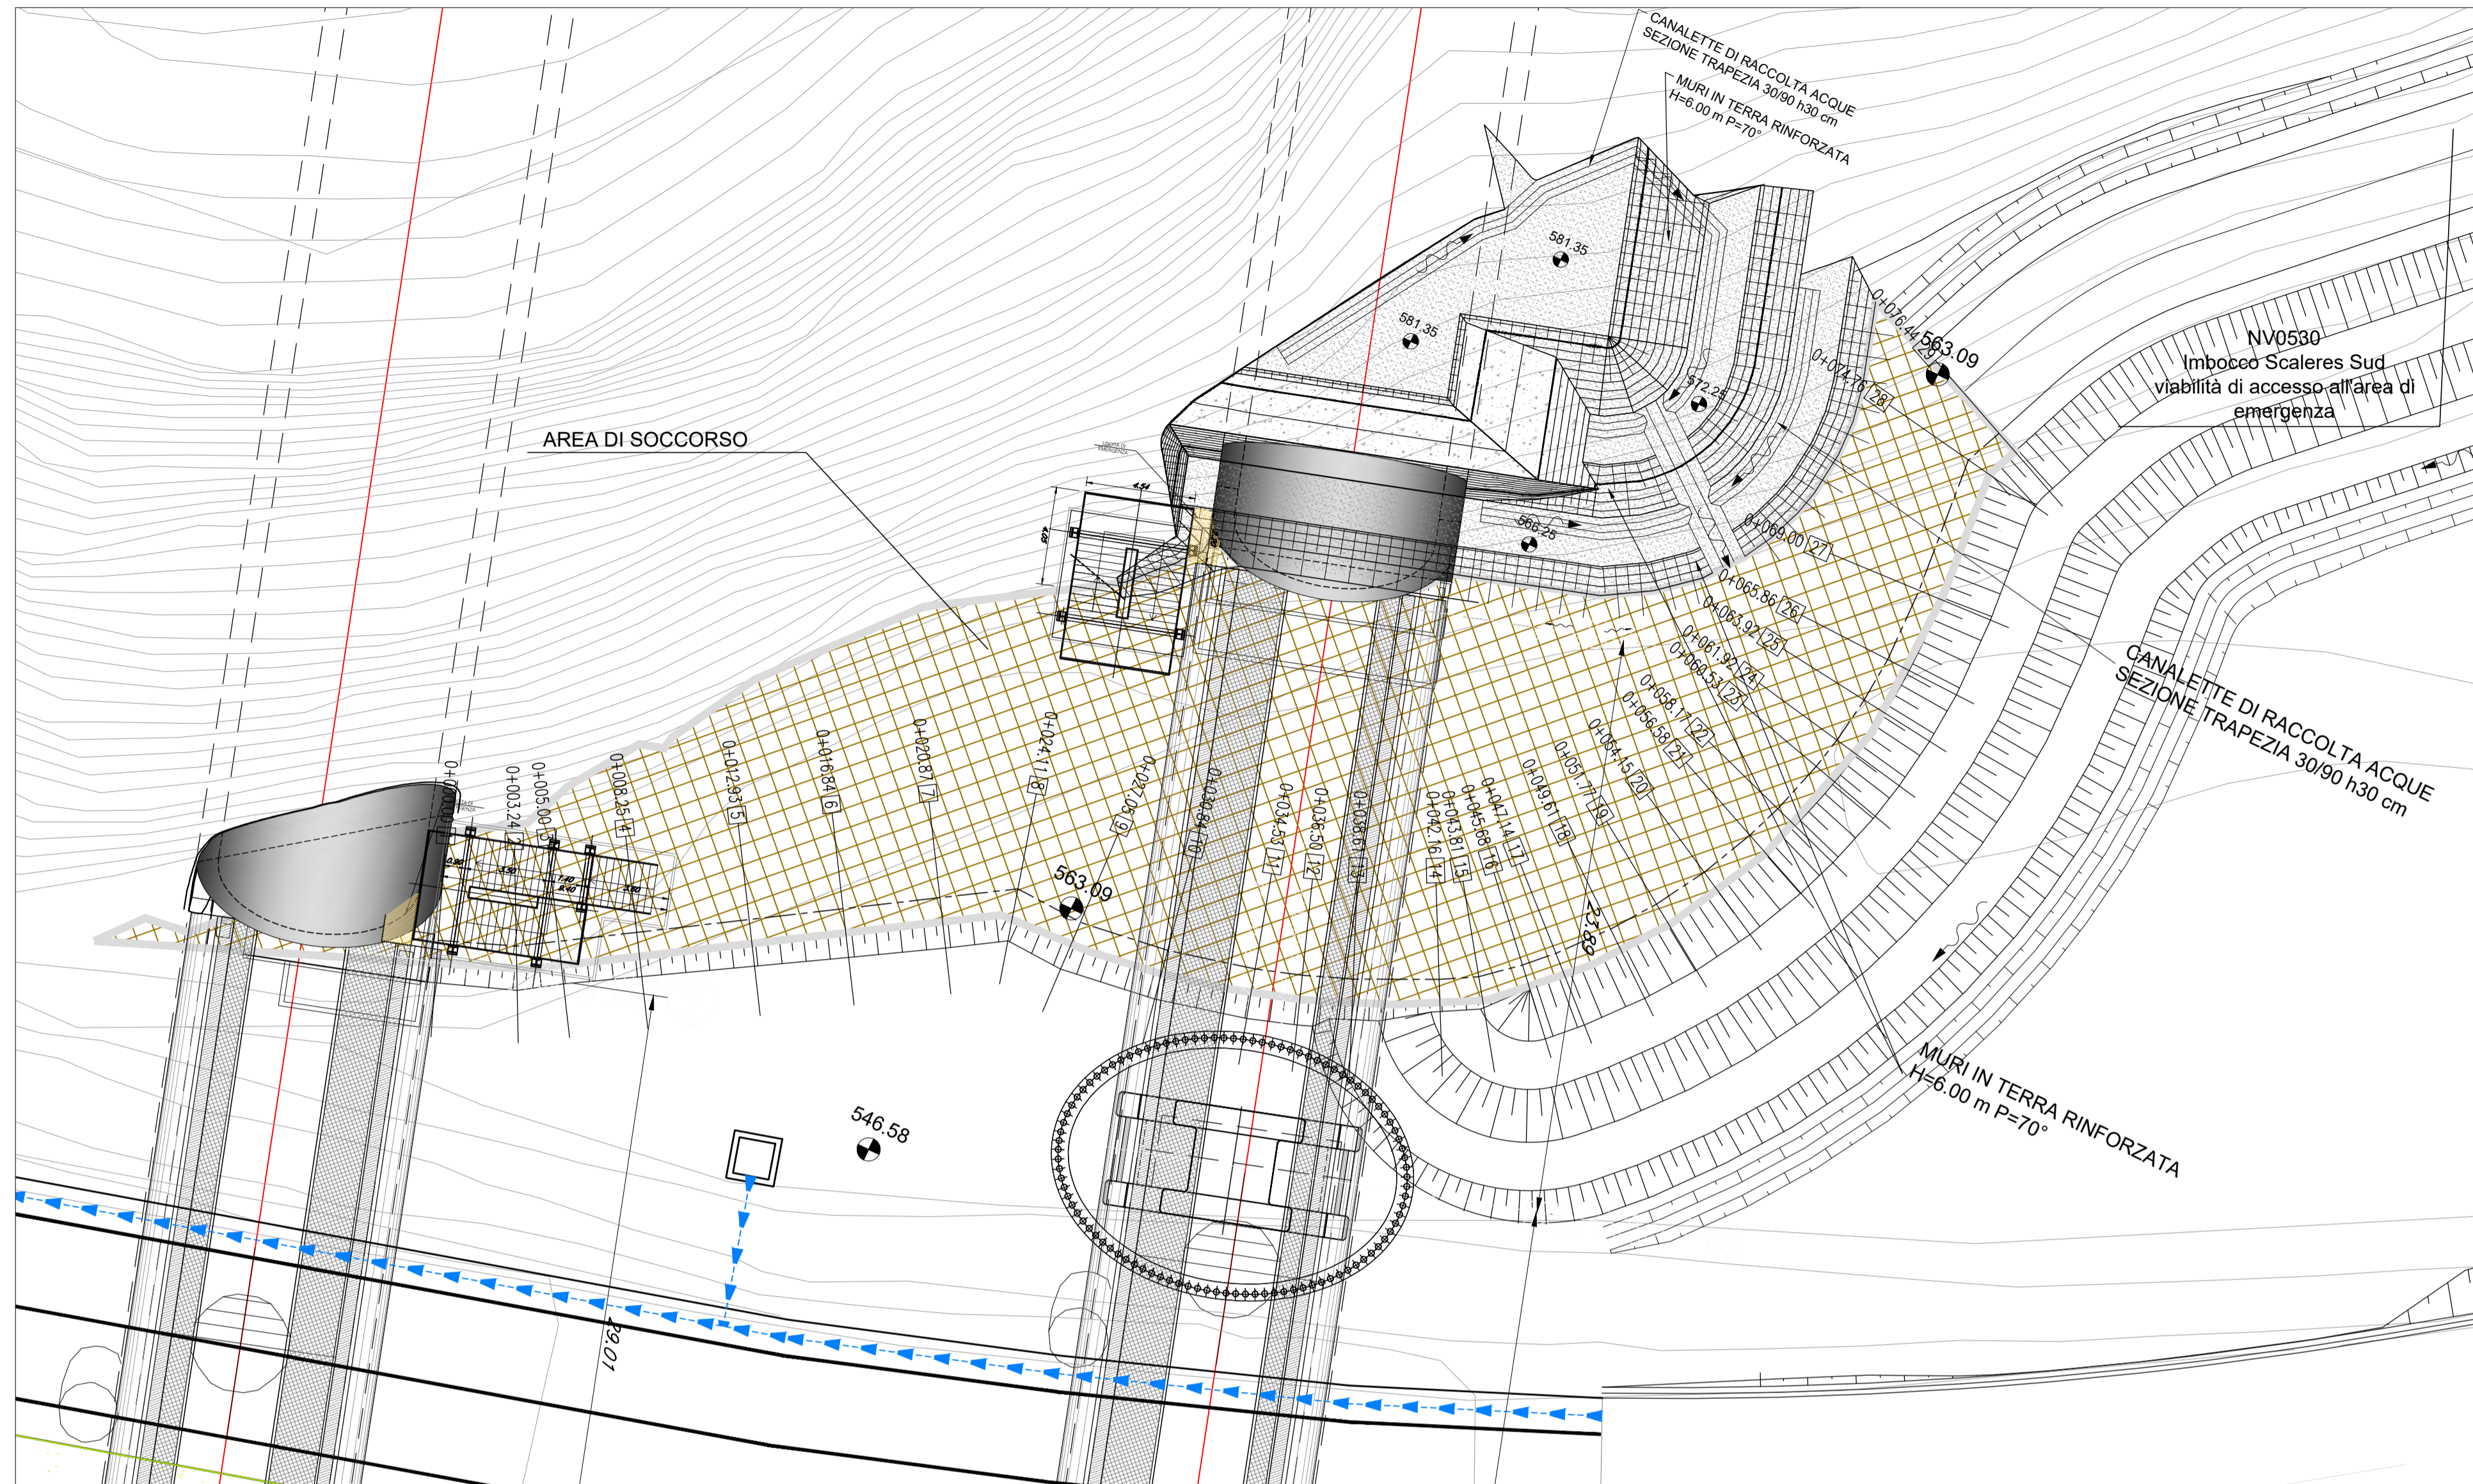

PROSPETTO MURO TERRA RINFORZATA

Scala 1:200

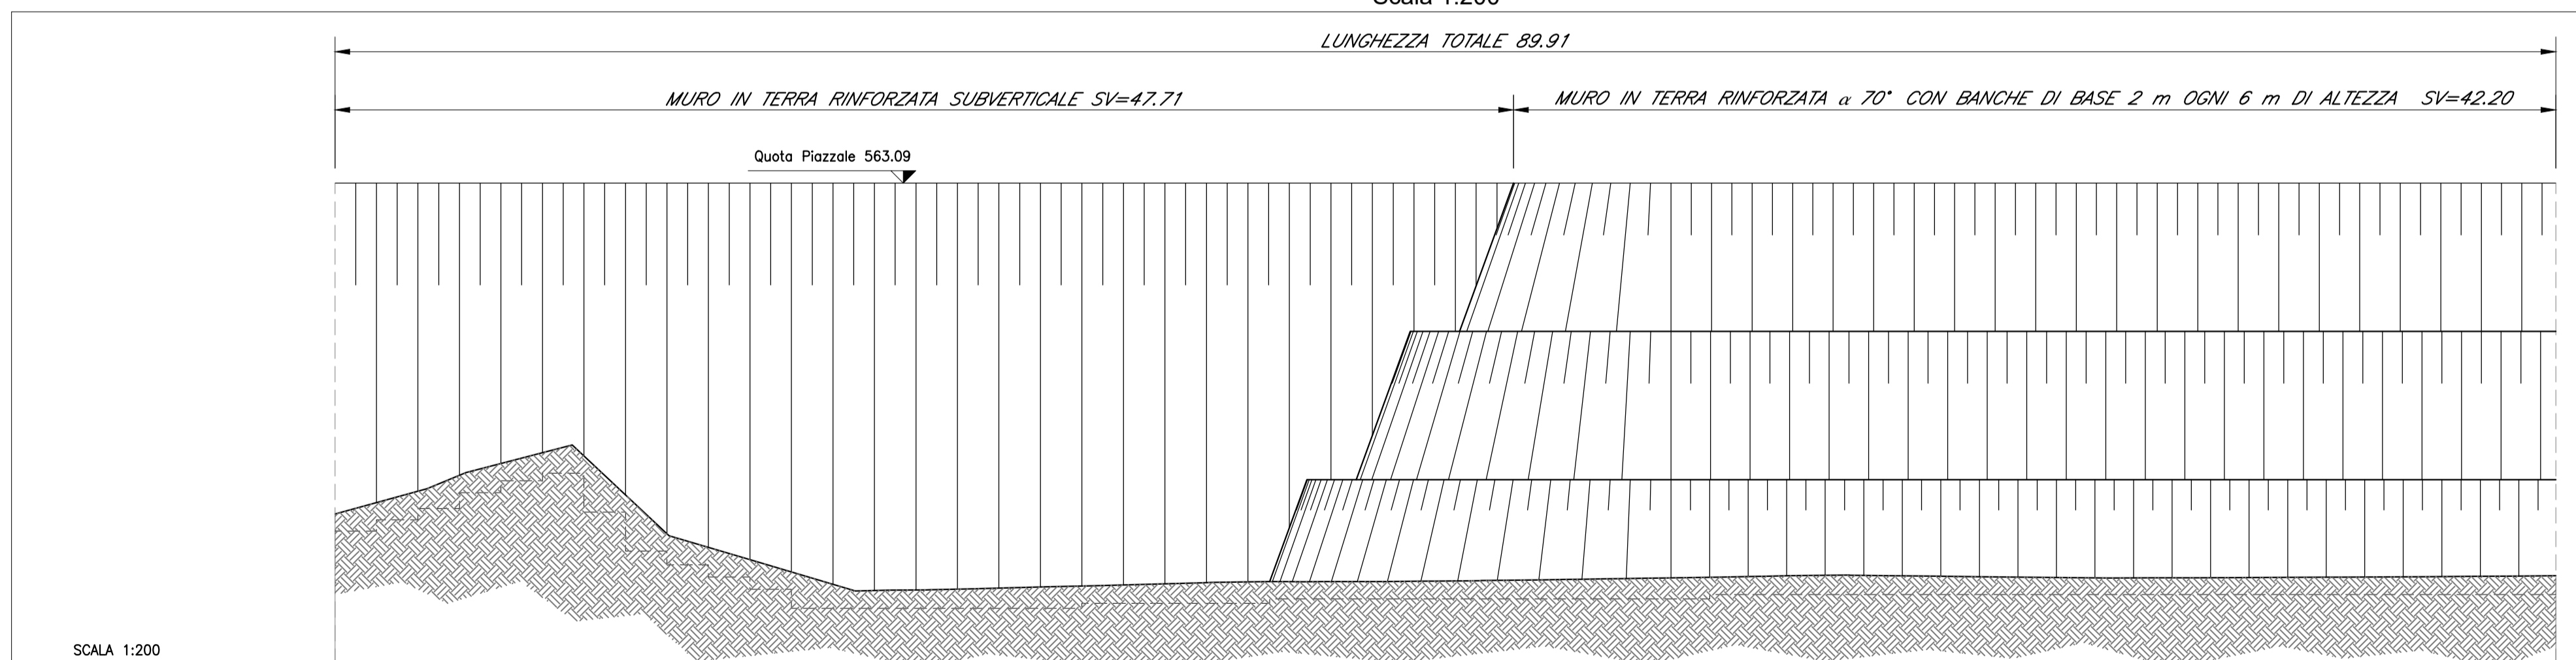

SCALA 1:200

QT.RIF. 540.00

NUMERO SEZIONI	29	28	27	26	25	24	23	22	21	20	19	18	17	16	15	14	13	12	11	10	9	8	7	6	5	4	3	2	1
DISTANZE PARZIALI	3.73	1.92	3.25	4.68	3.90	4.03	2.61	2.46	4.07	3.93	2.08	3.25	2.59	3.34	1.70	6.55	2.19	3.35	3.03	3.30	3.34	2.30	3.16	2.03	2.75	2.77	4.13	3.47	
DISTANZE PROGRESSIVE (prog. 0+000 a sez. n.29)	0+089.91	0+086.18	0+084.26	0+081.01	0+076.33	0+072.43	0+068.40	0+065.79	0+063.33	0+059.26	0+055.33	0+053.25	0+050.00	0+047.41	0+044.07	0+042.37	0+035.82	0+033.63	0+030.28	0+027.25	0+023.95	0+020.61	0+018.31	0+015.15	0+013.12	0+010.37	0+007.60	0+003.47	0+000.00
QUOTE TERRENO	549.70	550.72	551.46	552.31	548.80	547.65	546.59	546.63	546.69	546.80	546.90	546.94	546.96	546.97	547.00	547.02	547.11	547.15	547.21	547.20	547.17	547.13	547.11	547.12	547.12	547.13	547.15	547.17	
QUOTE PROGETTO	563.09	563.09	563.09	563.09	563.09	563.09	563.09	563.09	563.09	563.09	563.09	563.09	563.09	563.09	563.09	563.09	563.09	563.09	563.09	563.09	563.09	563.09	563.09	563.09	563.09	563.09	563.09	563.09	

COMMITTENTE:



PROGETTAZIONE:



INFRASTRUTTURE FERROVIARIE STRATEGICHE DEFINITE DALLA LEGGE OBIETTIVO N. 443/01 e s.m.i



Progetto cofinanziato dalla Unione Europea

CUP: J94F0400002001

U.O. INFRASTRUTTURE NORD

PROGETTO DEFINITIVO

ASSE FERROVIARIO MONACO - VERONA

ACCESSO SUD ALLA GALLERIA DI BASE DEL BRENNERO QUADRUPPLICAMENTO DELLA LINEA FORTEZZA - VERONA

LOTTO 1: FORTEZZA - PONTE GARDENA

IMBOCCO SCALERES SUD - PIAZZALE CON TERRE RINFORZATE
Planimetria e prospetti

SCALA:

1:200

COMMESSA LOTTO FASE ENTE TIPO DOC. OPERA/DISCIPLINA PROGR. REV.

IBL1 1A D 26 PZ R10530 001 B

Revis.	Descrizione	Redatto	Data	Verificato	Data	Approvato	Data	Autorizzato / Data
A	Emissione per ottemperanza prescrizioni	F. Serrau	Ott. 2017	A. F.illi	Ott. 2017	C. Mazzocchi	Ott. 2017	F. Sacchi Feb. 2018
B	Emissione per ottemperanza prescrizioni	F. Serrau	Feb. 2018	A. F.illi	Feb. 2018	C. Mazzocchi	Feb. 2018	

File: IBL1AD26PZRI0530001B.DWG

Aggiorna elaborato: IBL1AD26RGR0530001A

n. Elab.: