

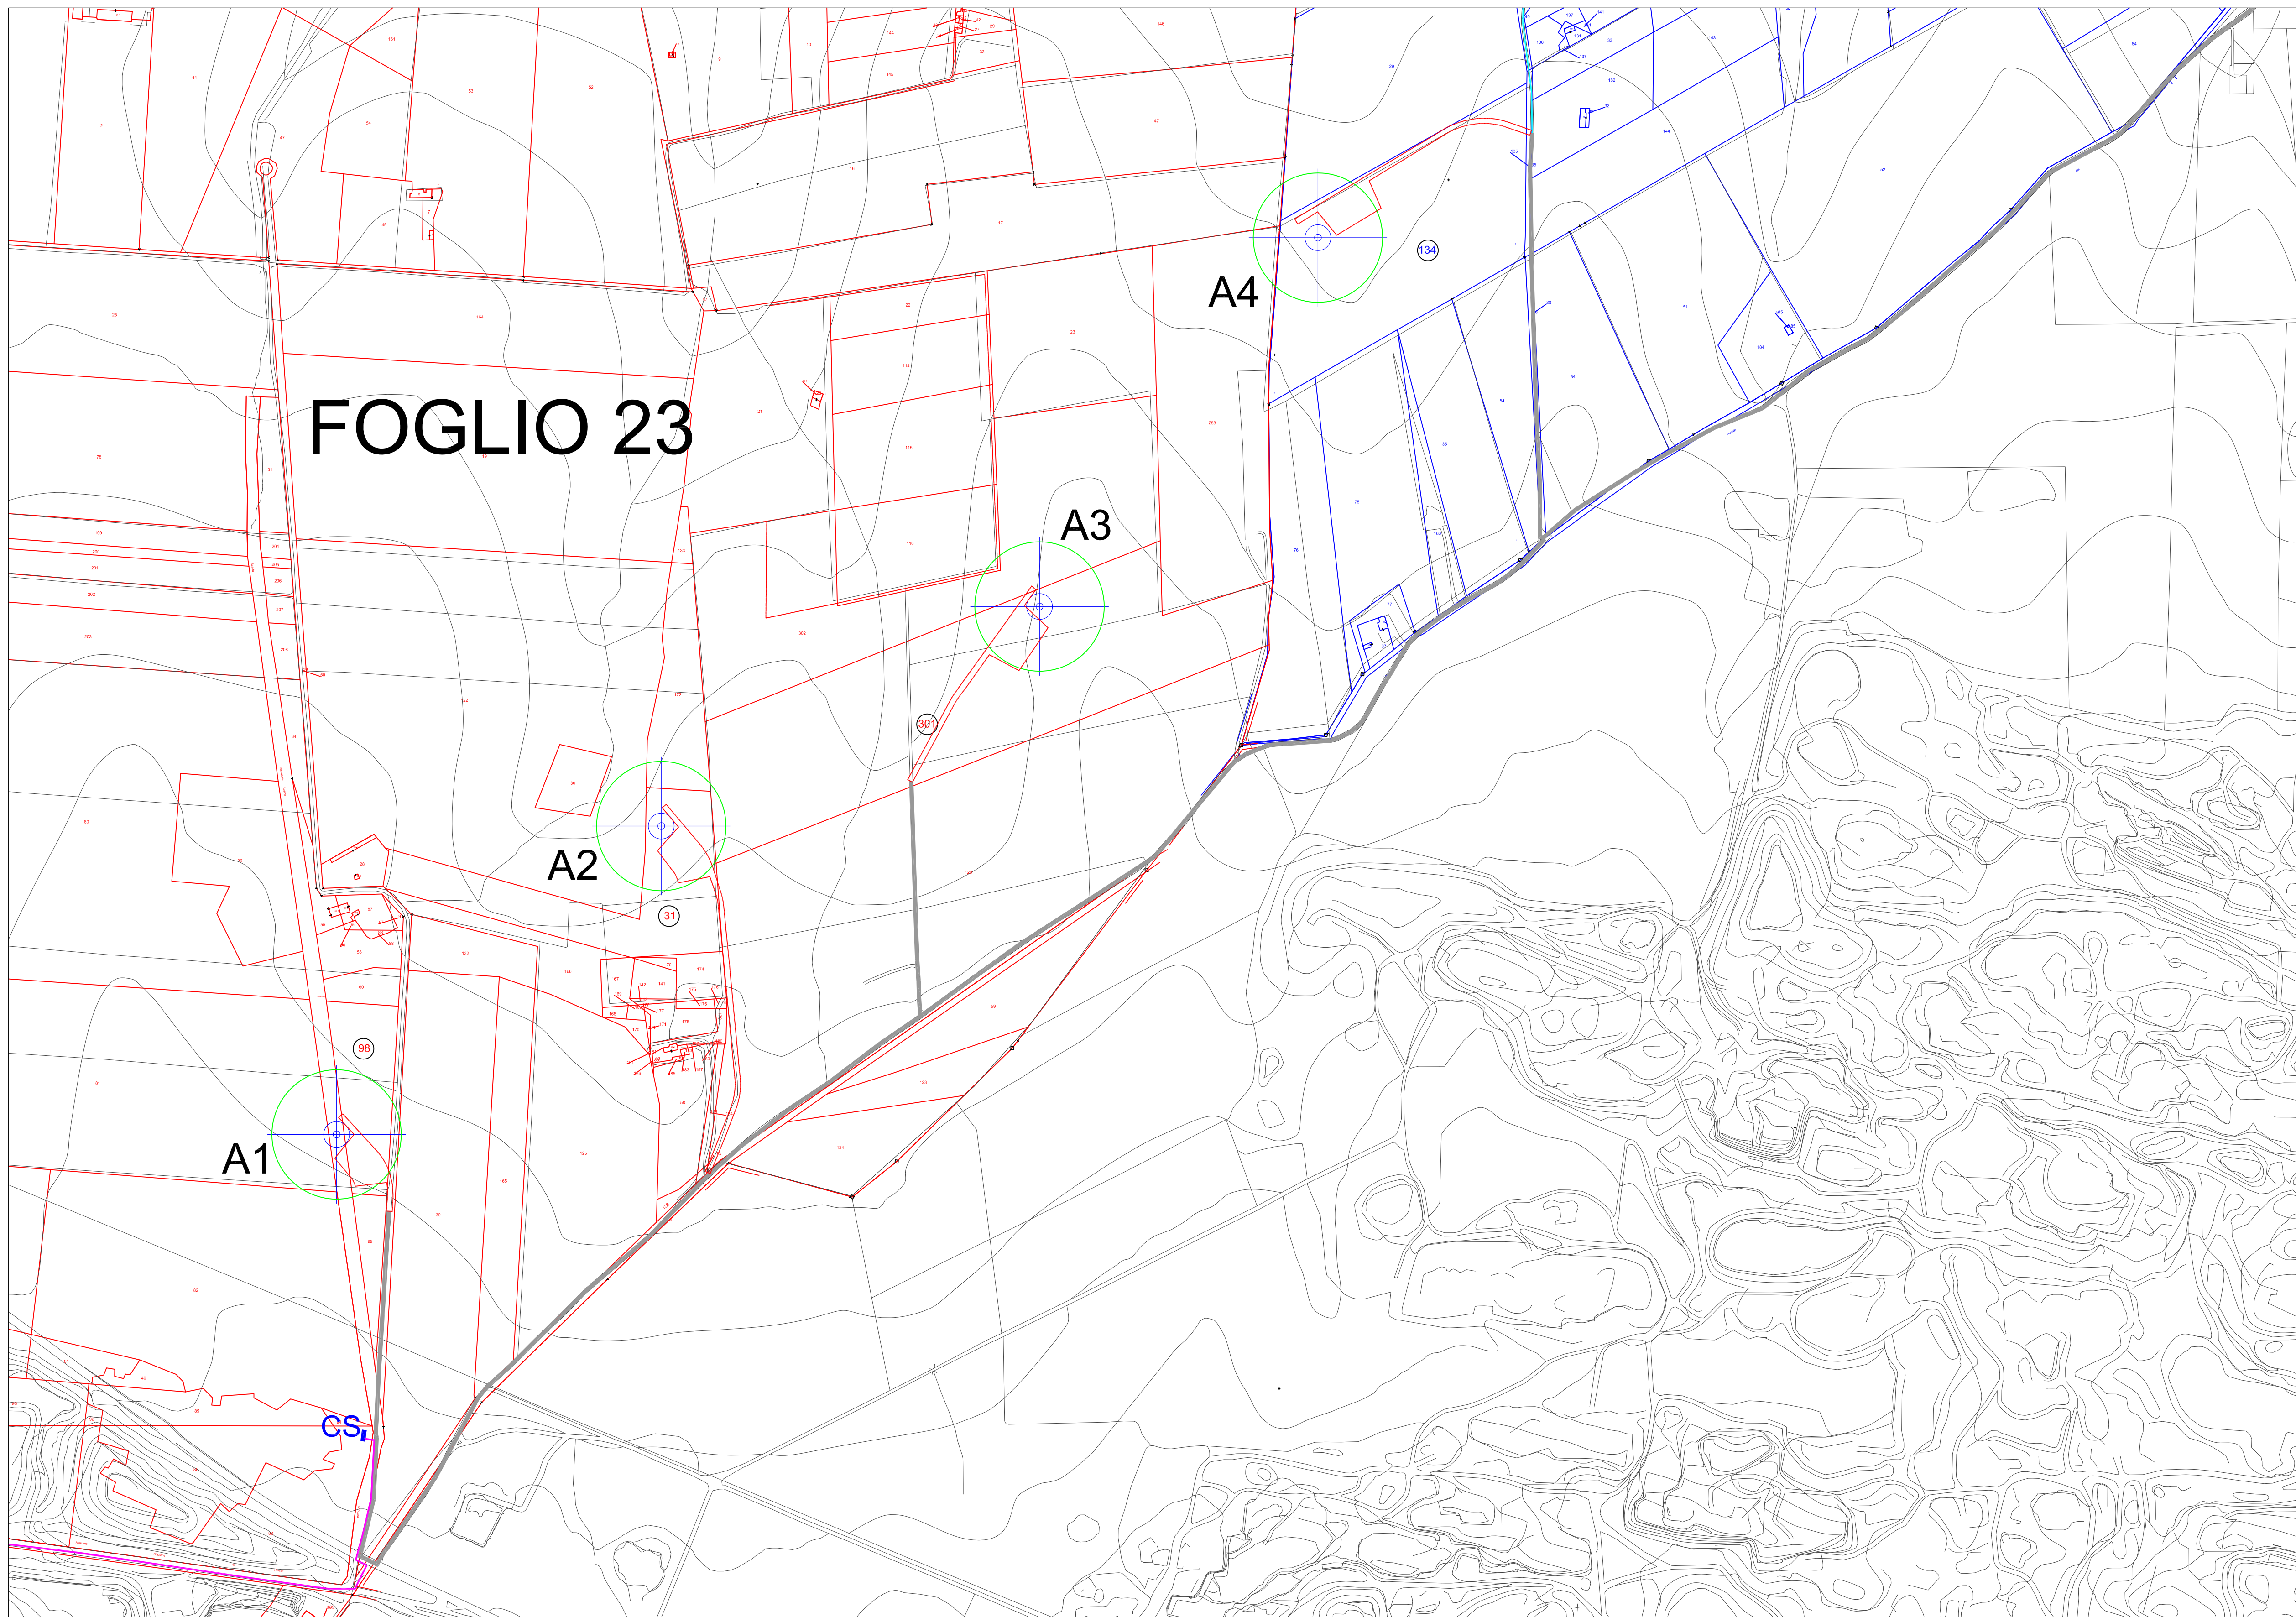


FOGLIO 23

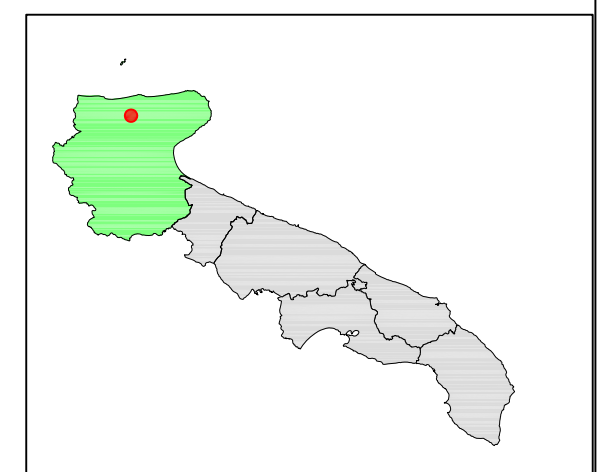

LEGENDA	
	AEROGENERATORE
	PIAZZOLA TEMPORANEA DI PROGETTO
	VIABILITA' DI PROGETTO
	VIABILITA' ESISTENTE

TORRI		
Id	Foglio	Particella
A1	23	98
A2	23	31
A3	23	301
A4	22	134
A5	22	73
A6	22	73
A7	21	446
A8	21	248
A9	21	30
A10	21	292

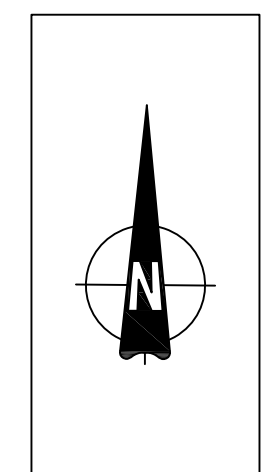

PARCO EOLICO POGGIO IMPERIALE COMUNE DI POGGIO IMPERIALE

Autorizzazione Unica ai sensi della legge 387/03 del parco eolico nel comune di Poggio Imperiale (FG)

Progettazione:
STUDIO DI INGEGNERIA ING. MICHELE R.G. CURTOTTI
Via S. Gregorio, 34 - 20124 Milano (MI)
ing.curtotti@pec.it - studiourban@pec.it

TAVOLA 6.1	COMMITTENTE: RENVICO ITALY SRL Comune di Poggio Imperiale (FG)	DATA : Febbraio 2018
	PERCORSO OPERE DI VIABILITA' PROGETTO DEFINITIVO	AGGIORN. :
		SCALA : 1:2000
		DIMENS. : N° FOGLI :

COMMITTENTE:
RENVICO ITALY SRL

RENVICO ITALY SRL
Via San Gregorio, 34
20124 - Milano

PROGETTAZIONE:
ing. Michele R.G. Curtotti

Questo elaborato è di proprietà dei progettisti ed è protetto a termini di legge.