
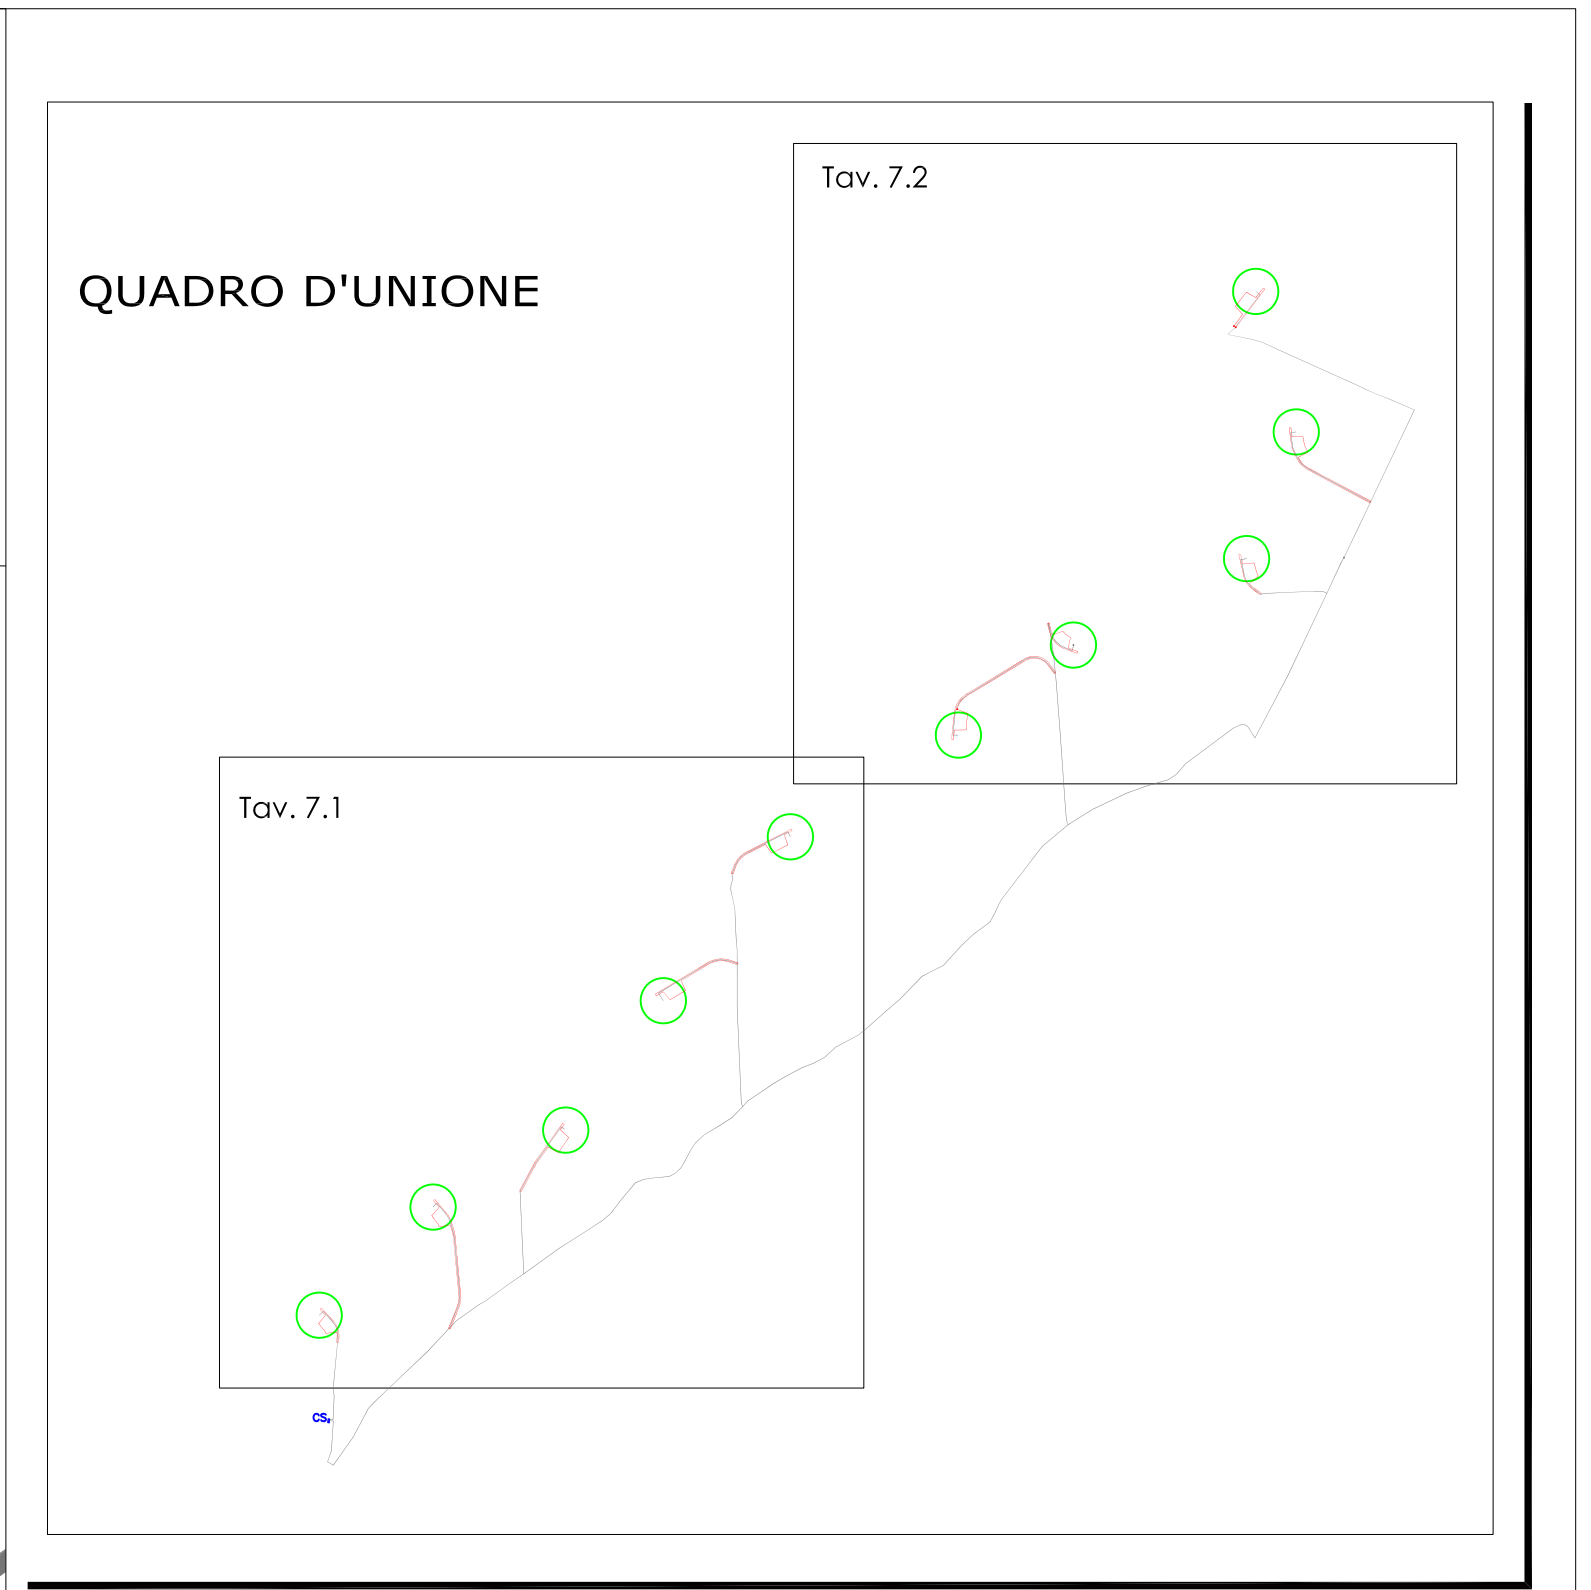


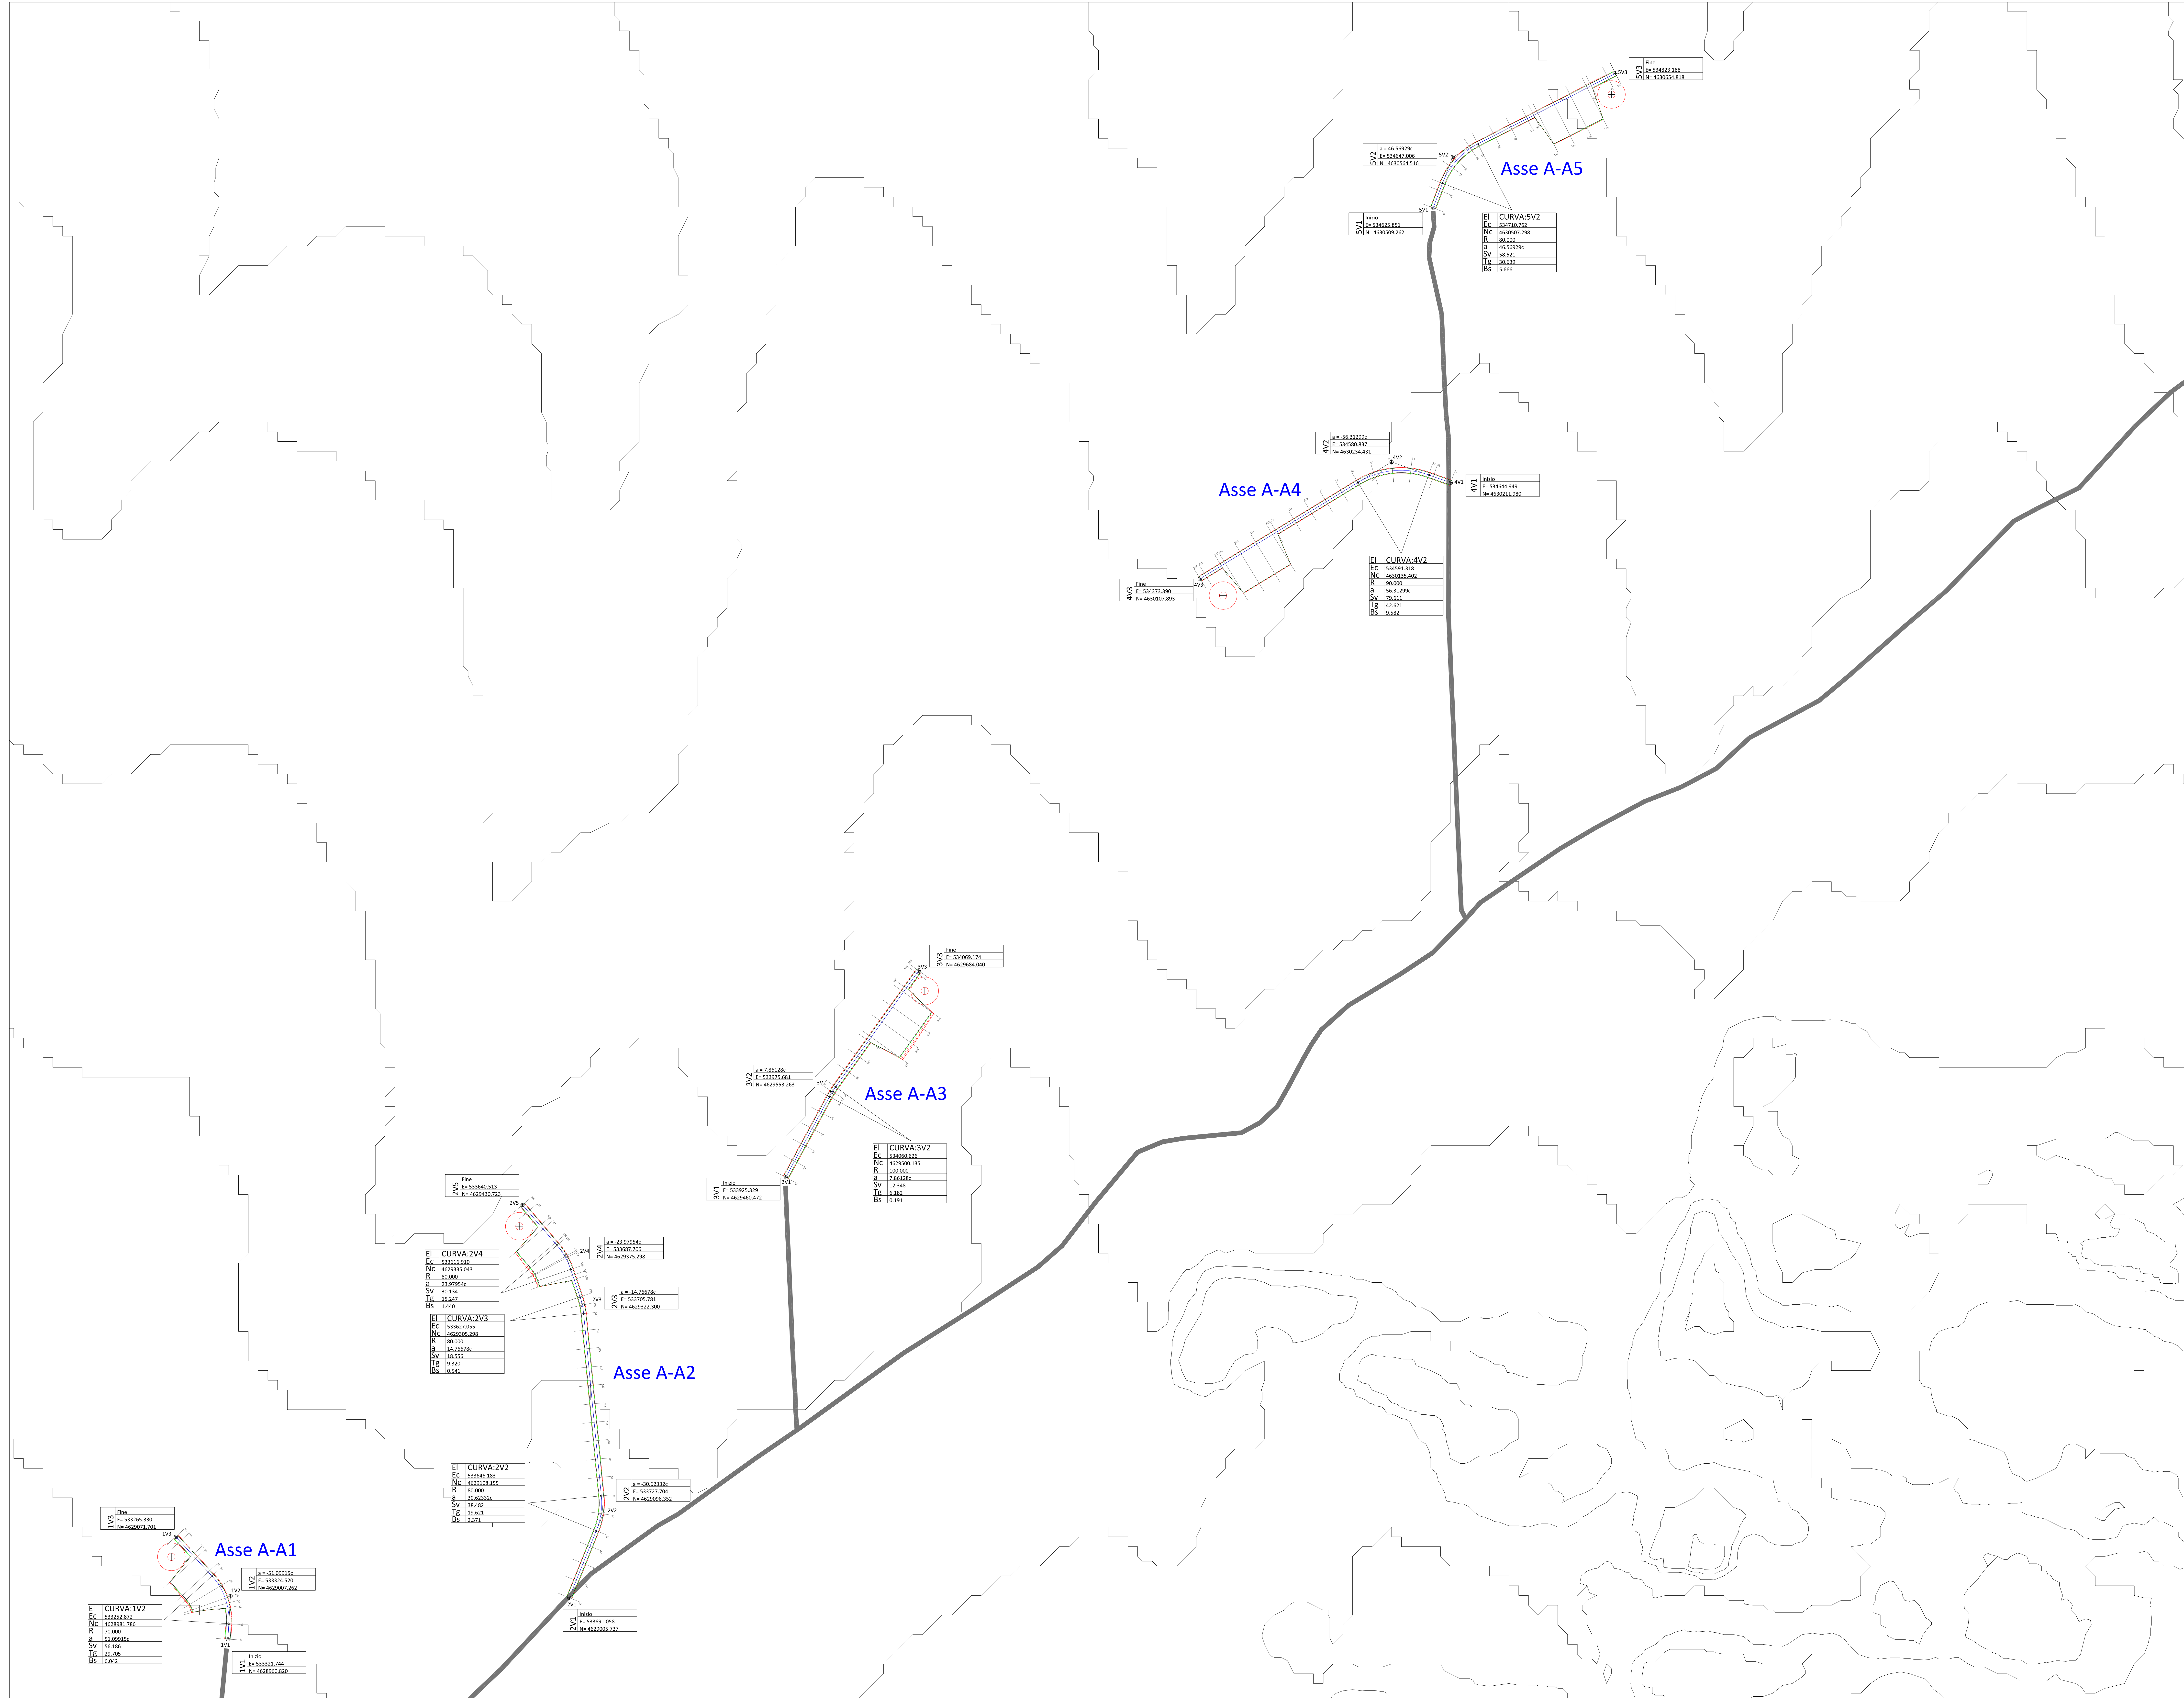

LEGENDA

- FONDAZIONE AEROGENERATORE
- PIAZZOLA TEMPORANEA DI PROGETTO
- VIABILITA' DI PROGETTO
- VIABILITA' ESISTENTE

PARCO EOLICO
POGGIO IMPERIALE
COMUNE DI POGGIO IMPERIALE

Autorizzazione Unica ai sensi della legge 387/03 del parco eolico
nel comune di Poggio Imperiale (PG)

Progettazione:
STUDIO DI ARCHITETTURA DEL MONTELLI S.R.L. CURTOTTI

COMITENTE: RENVICO ITALY SRL
Comune di Poggio Imperiale (PG)

DATA : febbraio 2014
ACQUA :
SCALA : 1:2000
DISEGNO :
VERIFICA :

COMITENTE:
RENVICO ITALY SRL
Via San Gregorio, 34
20124 - Milano

PROGETTAZIONE:
ING. MICHELE R.G. CURTOTTI

Questo documento è depositato nel progetto di cui è parte e ha valore di legge