ASSE A-A2
Sez. S1
Pr. 0.00 ml
Qt= 93.22 ml
Qp= 93.22 ml
Sc1= 4.43 mq
Ri1= 0.00 mq

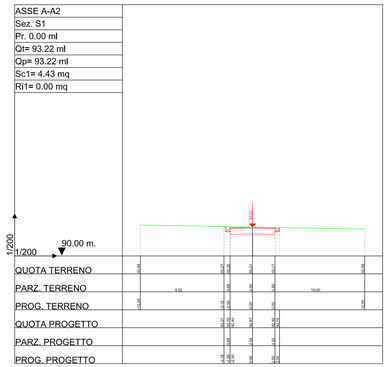

ASSE A-A2
Sez. S2
Pr. 20.00 ml
Qt= 92.50 ml
Qp= 92.50 ml
Sc1= 4.14 mq
Ri1= 0.00 mq

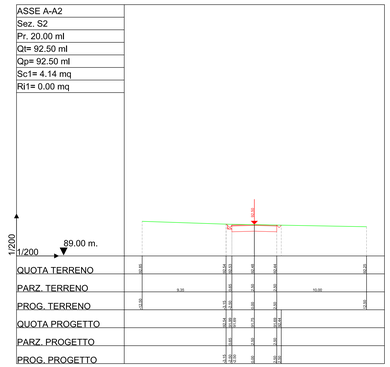

ASSE A-A2
Sez. S3
Pr. 40.00 ml
Qt= 92.16 ml
Qp= 92.15 ml
Sc1= 4.30 mq
Ri1= 0.00 mq

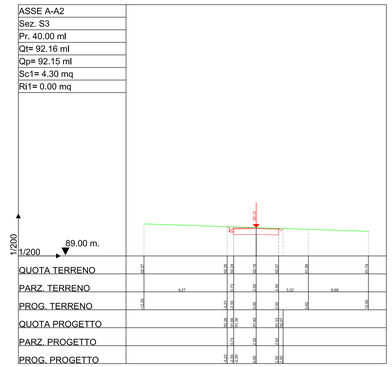

ASSE A-A2
Sez. S4
Pr. 60.00 ml
Qt= 91.71 ml
Qp= 91.70 ml
Sc1= 4.33 mq
Ri1= 0.00 mq

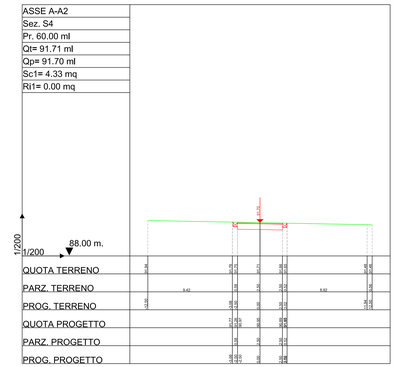

ASSE A-A2
Sez. S5
Pr. 78.12 ml
Qt= 91.14 ml
Qp= 91.14 ml
Sc1= 4.06 mq
Ri1= 0.00 mq

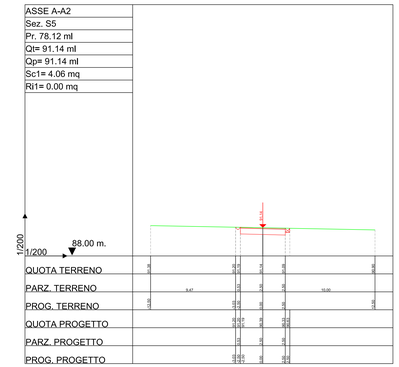

ASSE A-A2
Sez. S6
Pr. 97.36 ml
Qt= 90.50 ml
Qp= 90.51 ml
Sc1= 4.04 mq
Ri1= 0.00 mq

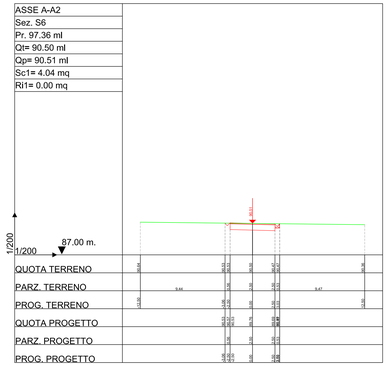

ASSE A-A2
Sez. S7
Pr. 116.61 ml
Qt= 90.04 ml
Qp= 90.04 ml
Sc1= 3.87 mq
Ri1= 0.01 mq

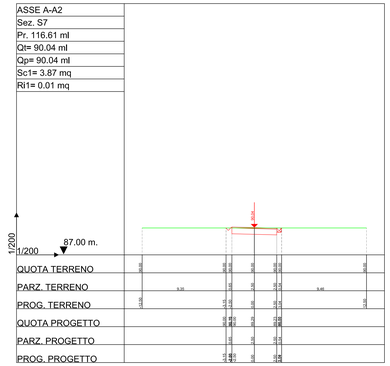

ASSE A-A2
Sez. S8
Pr. 136.61 ml
Qt= 90.00 ml
Qp= 90.00 ml
Sc1= 4.15 mq
Ri1= 0.00 mq

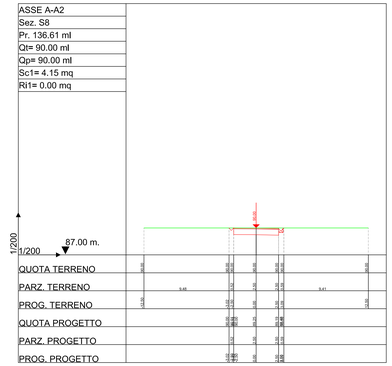

ASSE A-A2
Sez. S9
Pr. 156.61 ml
Qt= 90.00 ml
Qp= 90.00 ml
Sc1= 4.38 mq
Ri1= 0.00 mq

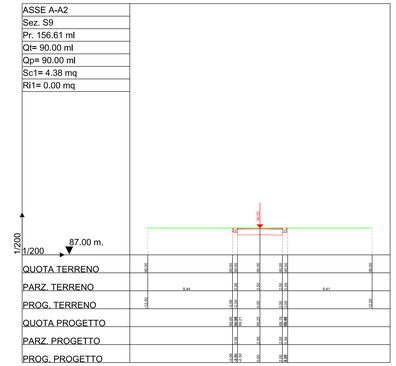

ASSE A-A2
Sez. S10
Pr. 176.61 ml
Qt= 90.00 ml
Qp= 90.00 ml
Sc1= 4.42 mq
Ri1= 0.00 mq

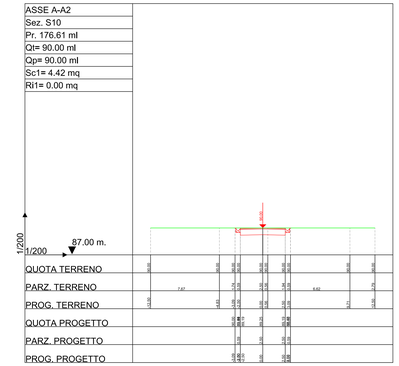

ASSE A-A2
Sez. S11
Pr. 196.61 ml
Qt= 90.00 ml
Qp= 90.00 ml
Sc1= 4.42 mq
Ri1= 0.00 mq

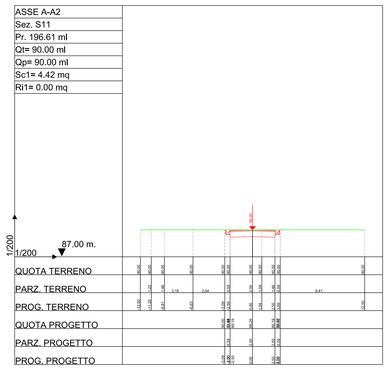

ASSE A-A2
Sez. S12
Pr. 216.61 ml
Qt= 90.00 ml
Qp= 90.00 ml
Sc1= 4.42 mq
Ri1= 0.00 mq

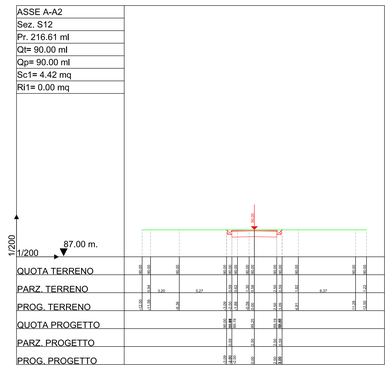

ASSE A-A2
Sez. S13
Pr. 236.61 ml
Qt= 89.97 ml
Qp= 89.95 ml
Sc1= 4.73 mq
Ri1= 0.00 mq

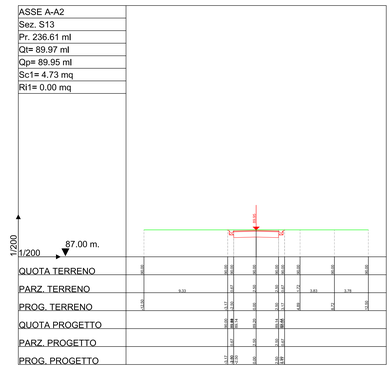

ASSE A-A2
Sez. S14
Pr. 256.61 ml
Qt= 89.56 ml
Qp= 89.55 ml
Sc1= 4.51 mq
Ri1= 0.00 mq

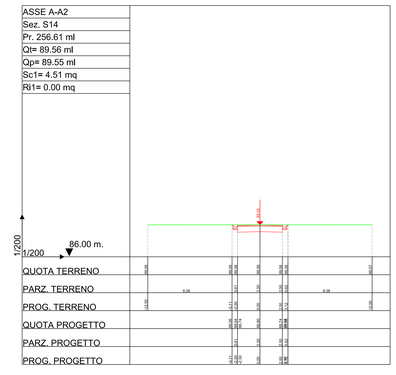

ASSE A-A2
Sez. S15
Pr. 276.61 ml
Qt= 88.67 ml
Qp= 88.67 ml
Sc1= 4.36 mq
Ri1= 0.00 mq

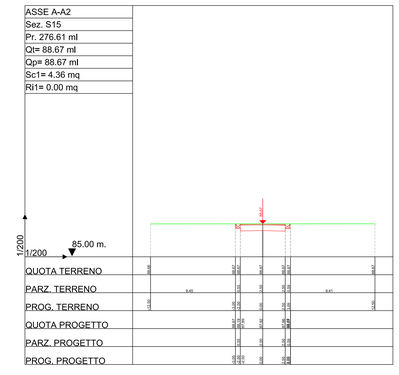

ASSE A-A2
Sez. S16
Pr. 296.61 ml
Qt= 87.78 ml
Qp= 87.78 ml
Sc1= 4.22 mq
Ri1= 0.00 mq

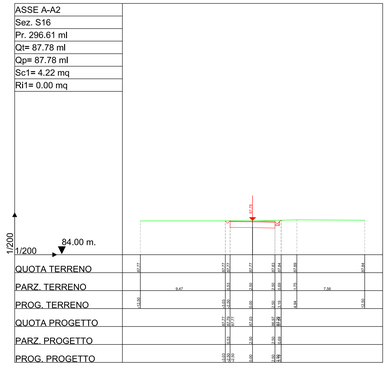

ASSE A-A2
Sez. S17
Pr. 314.67 ml
Qt= 87.04 ml
Qp= 87.03 ml
Sc1= 4.12 mq
Ri1= 0.00 mq

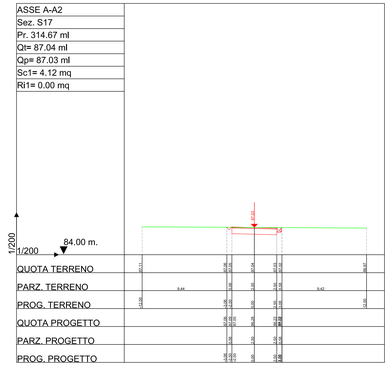

ASSE A-A2
Sez. S18
Pr. 323.95 ml
Qt= 86.59 ml
Qp= 86.59 ml
Sc1= 4.08 mq
Ri1= 0.00 mq

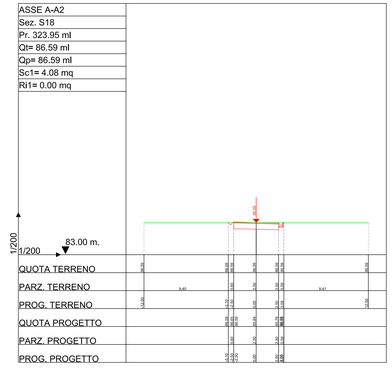

ASSE A-A2
Sez. S19
Pr. 333.23 ml
Qt= 86.14 ml
Qp= 86.14 ml
Sc1= 4.08 mq
Ri1= 0.00 mq

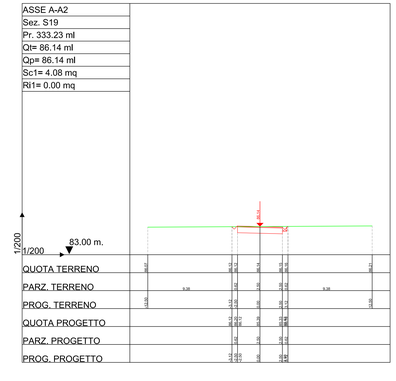

ASSE A-A2
Sez. S20
Pr. 353.00 ml
Qt= 85.18 ml
Qp= 85.18 ml
Sc1= 4.09 mq
Ri1= 0.00 mq

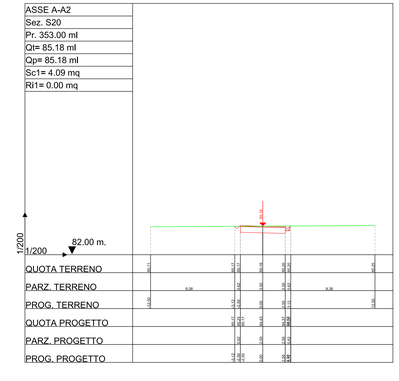

LEGENDA

LINEA TERRENO

LINEA PROGETTO

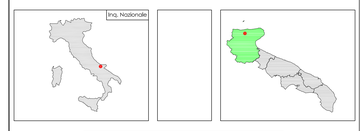

PARCO EOLICO POGGIO IMPERIALE

COMUNE DI POGGIO IMPERIALE

Autorizzazione Unica ai sensi della legge 387/03 del parco eolico nel comune di Poggio Imperiale (FG)

Progettazione:
STUDIO DI INGEGNERIA ING. MICHELE R.G. CURTOTTI
Via San Gregorio, 34 - 20124 Milano
Tel. 02 6705 6705 - Fax 02 6705 6706

COMMITTENTE: RENVICO ITALY SRL
Comune di Poggio Imperiale (FG)

DATA : febbraio 2018
AGGIOR. :

TAVOLA 9.2.1

SEZIONI TRASVERSALI
classe A-A2
PROGETTO DEFINITIVO

SCALA : 1:200
DIMENS. : A1
N° FOGLI :

COMMITTENTE:
RENVICO ITALY SRL
Via San Gregorio, 34
20124 - Milano

PROGETTAZIONE:
Ing. Michele R.G. Curtotti

Questo elaborato è di proprietà ed è protetto a termini di legge