
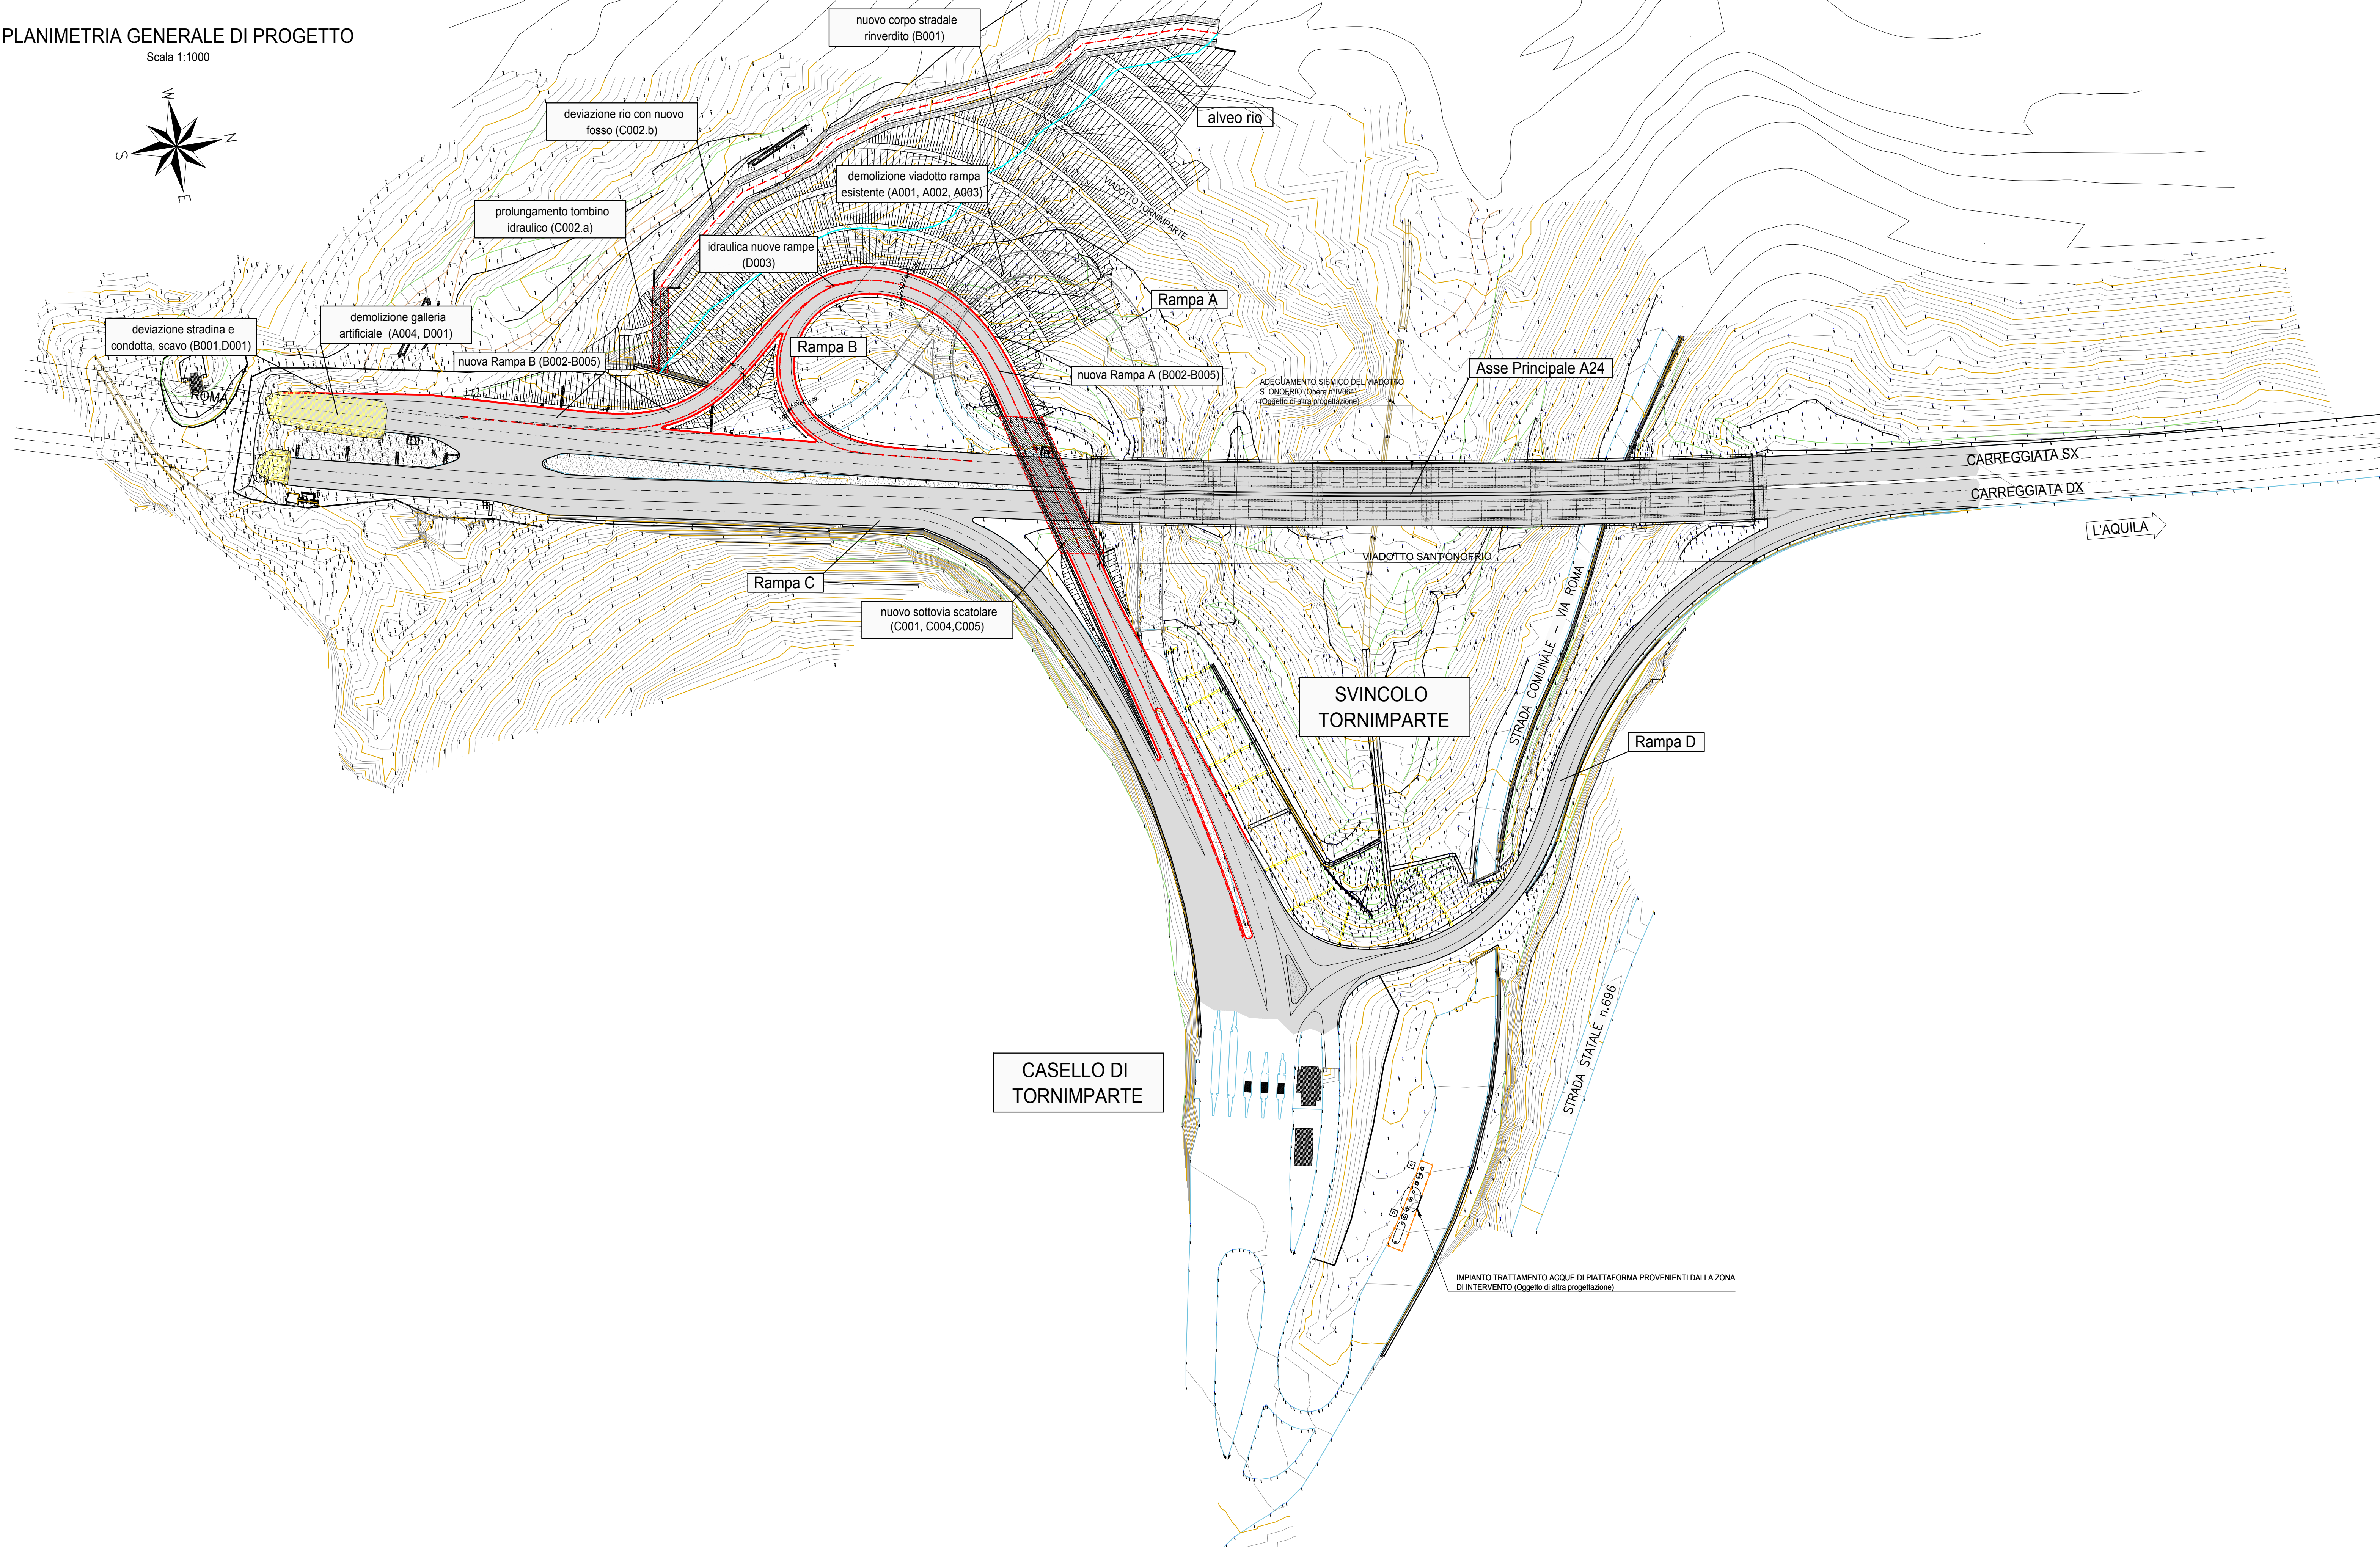


PLANIMETRIA GENERALE DI PROGETTO

Scala 1:1000

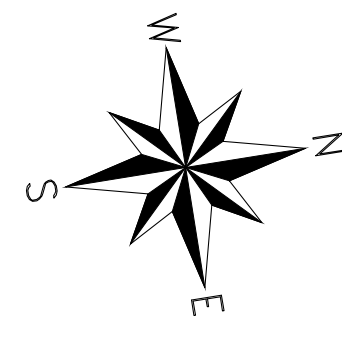

AUTOSTRADE A24/A25
ROMA - L'AQUILA - TERAMO / TORANO - PESCARA

**INTERVENTI DI ADEGUAMENTO E
MESSA IN SICUREZZA URGENTE (M.I.S.U.)
DELLE AUTOSTRADE A24 E A25
ART. 1 COMMA 183 LEGGE 228/2012**

PROGETTO DEFINITIVO

**'B': VIADOTTI - INTERVENTI SPECIFICI PER L'ADEGUAMENTO SISMICO
VIADOTTO RAMPA DI SVINCOLO DI TORNIMPARTE
GENERALE**

INQUADRAMENTO GENERALE
PLANIMETRIA D'INQUADRAMENTO DEL PROGETTO

COMMESSA	FASE	MACRO OPERA	AMBITO/OPERA	DISCIPLINA	TIPO	PROGR.	REV.	SCALA
242	D	A24	IV005	GEN	PP	001	A	1:1000

Rev.	Data	Descrizione	Redatto	Verificato	Approvato
A	Marzo 2018	Emissione	C. D'Atessio	G. Fufanetto	M. Orlandini

File: 242A24IV005GENPP001A.DWG PROJECT MANAGER: Ing. Stefano Ventura

PROGETTAZIONE: IL DIRETTORE TECNICO (Ing. Marco Orlandini)	IL PROGETTISTA (Ing. Guido Fufanetto) IL PRODOTTORE SPECIALE (Ing. Gabriele Nosi)	IL COMMITTENTE: LA SOCIETA' CONCESSIONARIA IL PRODOTTORE SPECIALE (Ing. Gabriele Nosi)
--	--	---