




PLANIMETRIA - Scala 1:50

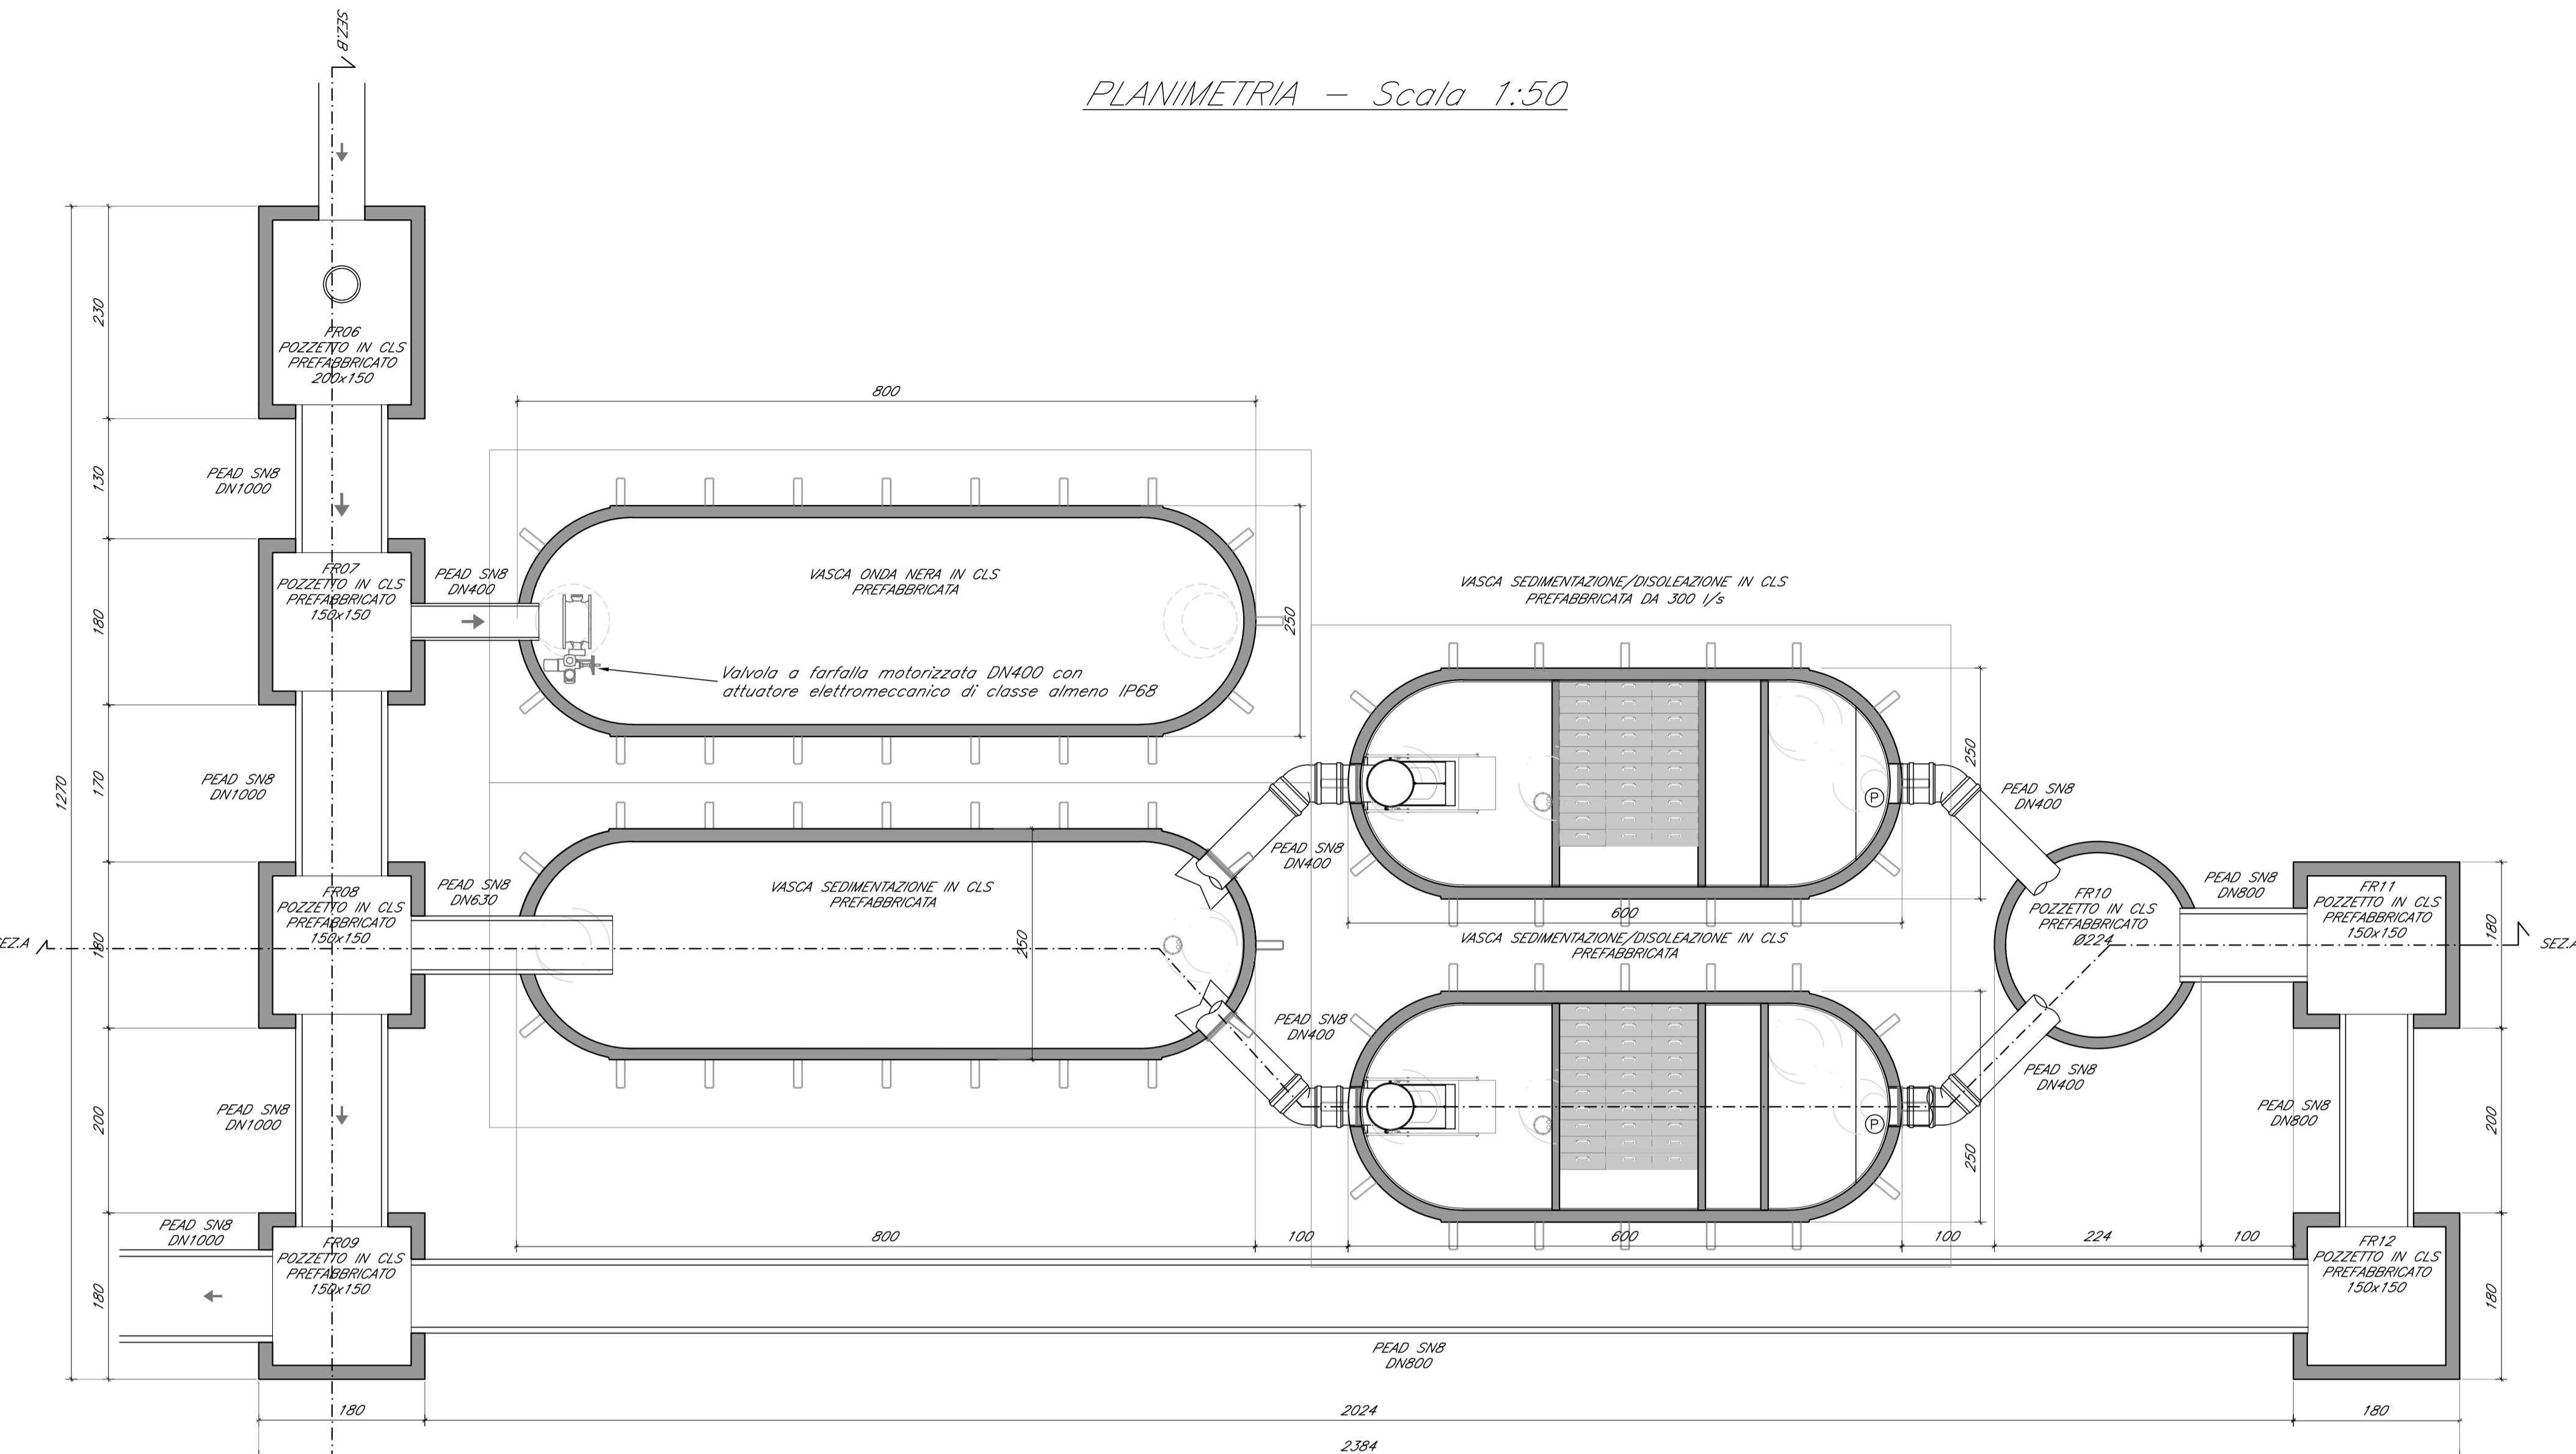

SEZIONE A-A - Scala 1:50

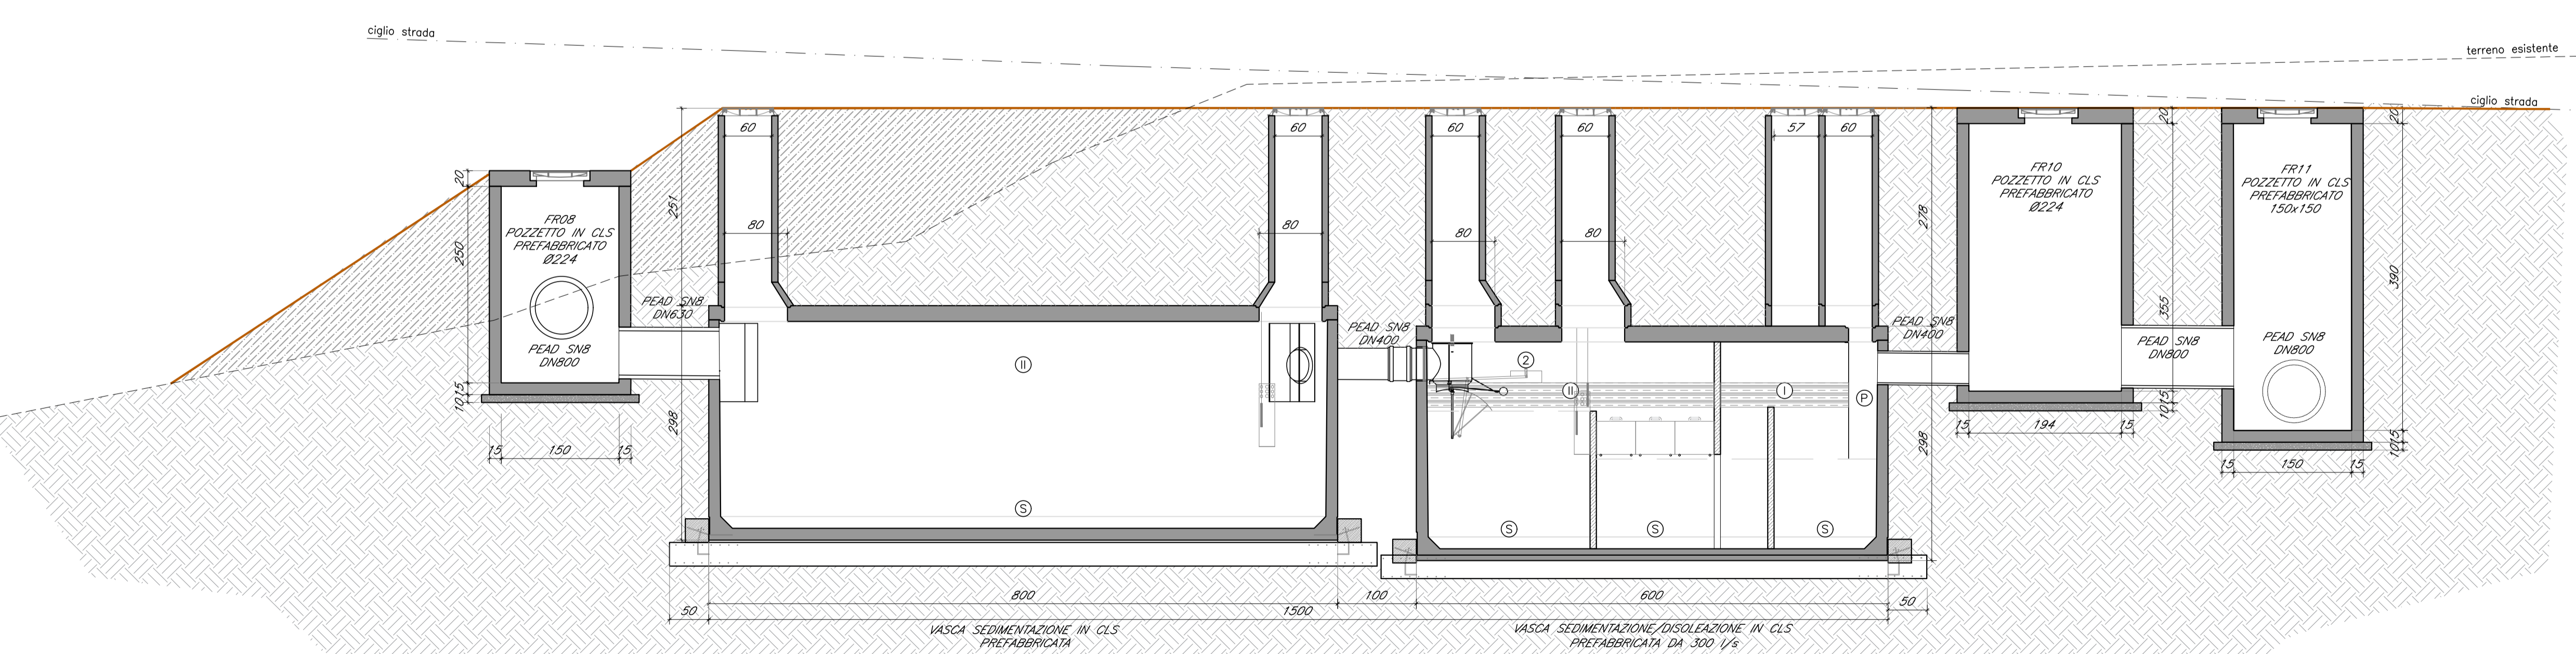


SEZIONE B-B - Scala 1:50

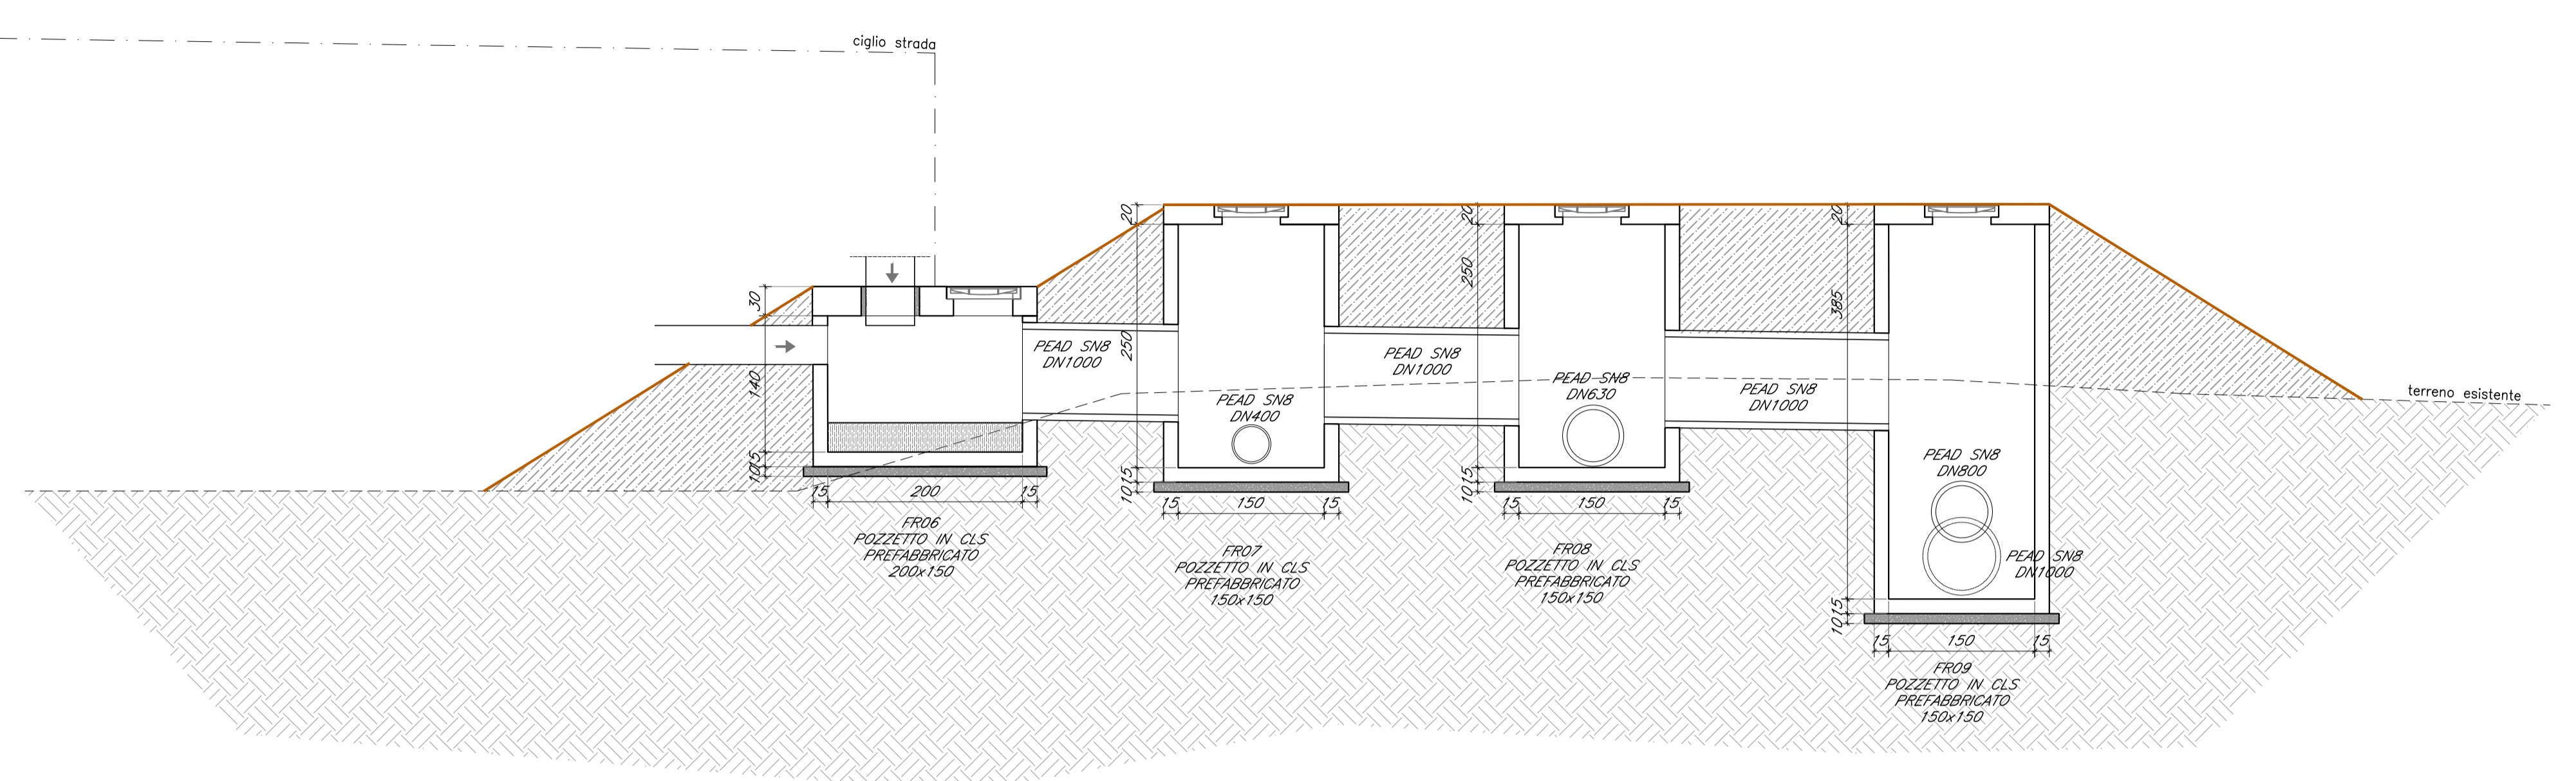

LEGENDA

- S Sedimentatore
- II Separatore classe II < 100 mg/l
- I Separatore classe I < 5 mg/l
- P Condotta di compimento
- 2 Regolatore di portata

ESTRATTO PLANIMETRICO - Scala 1:200

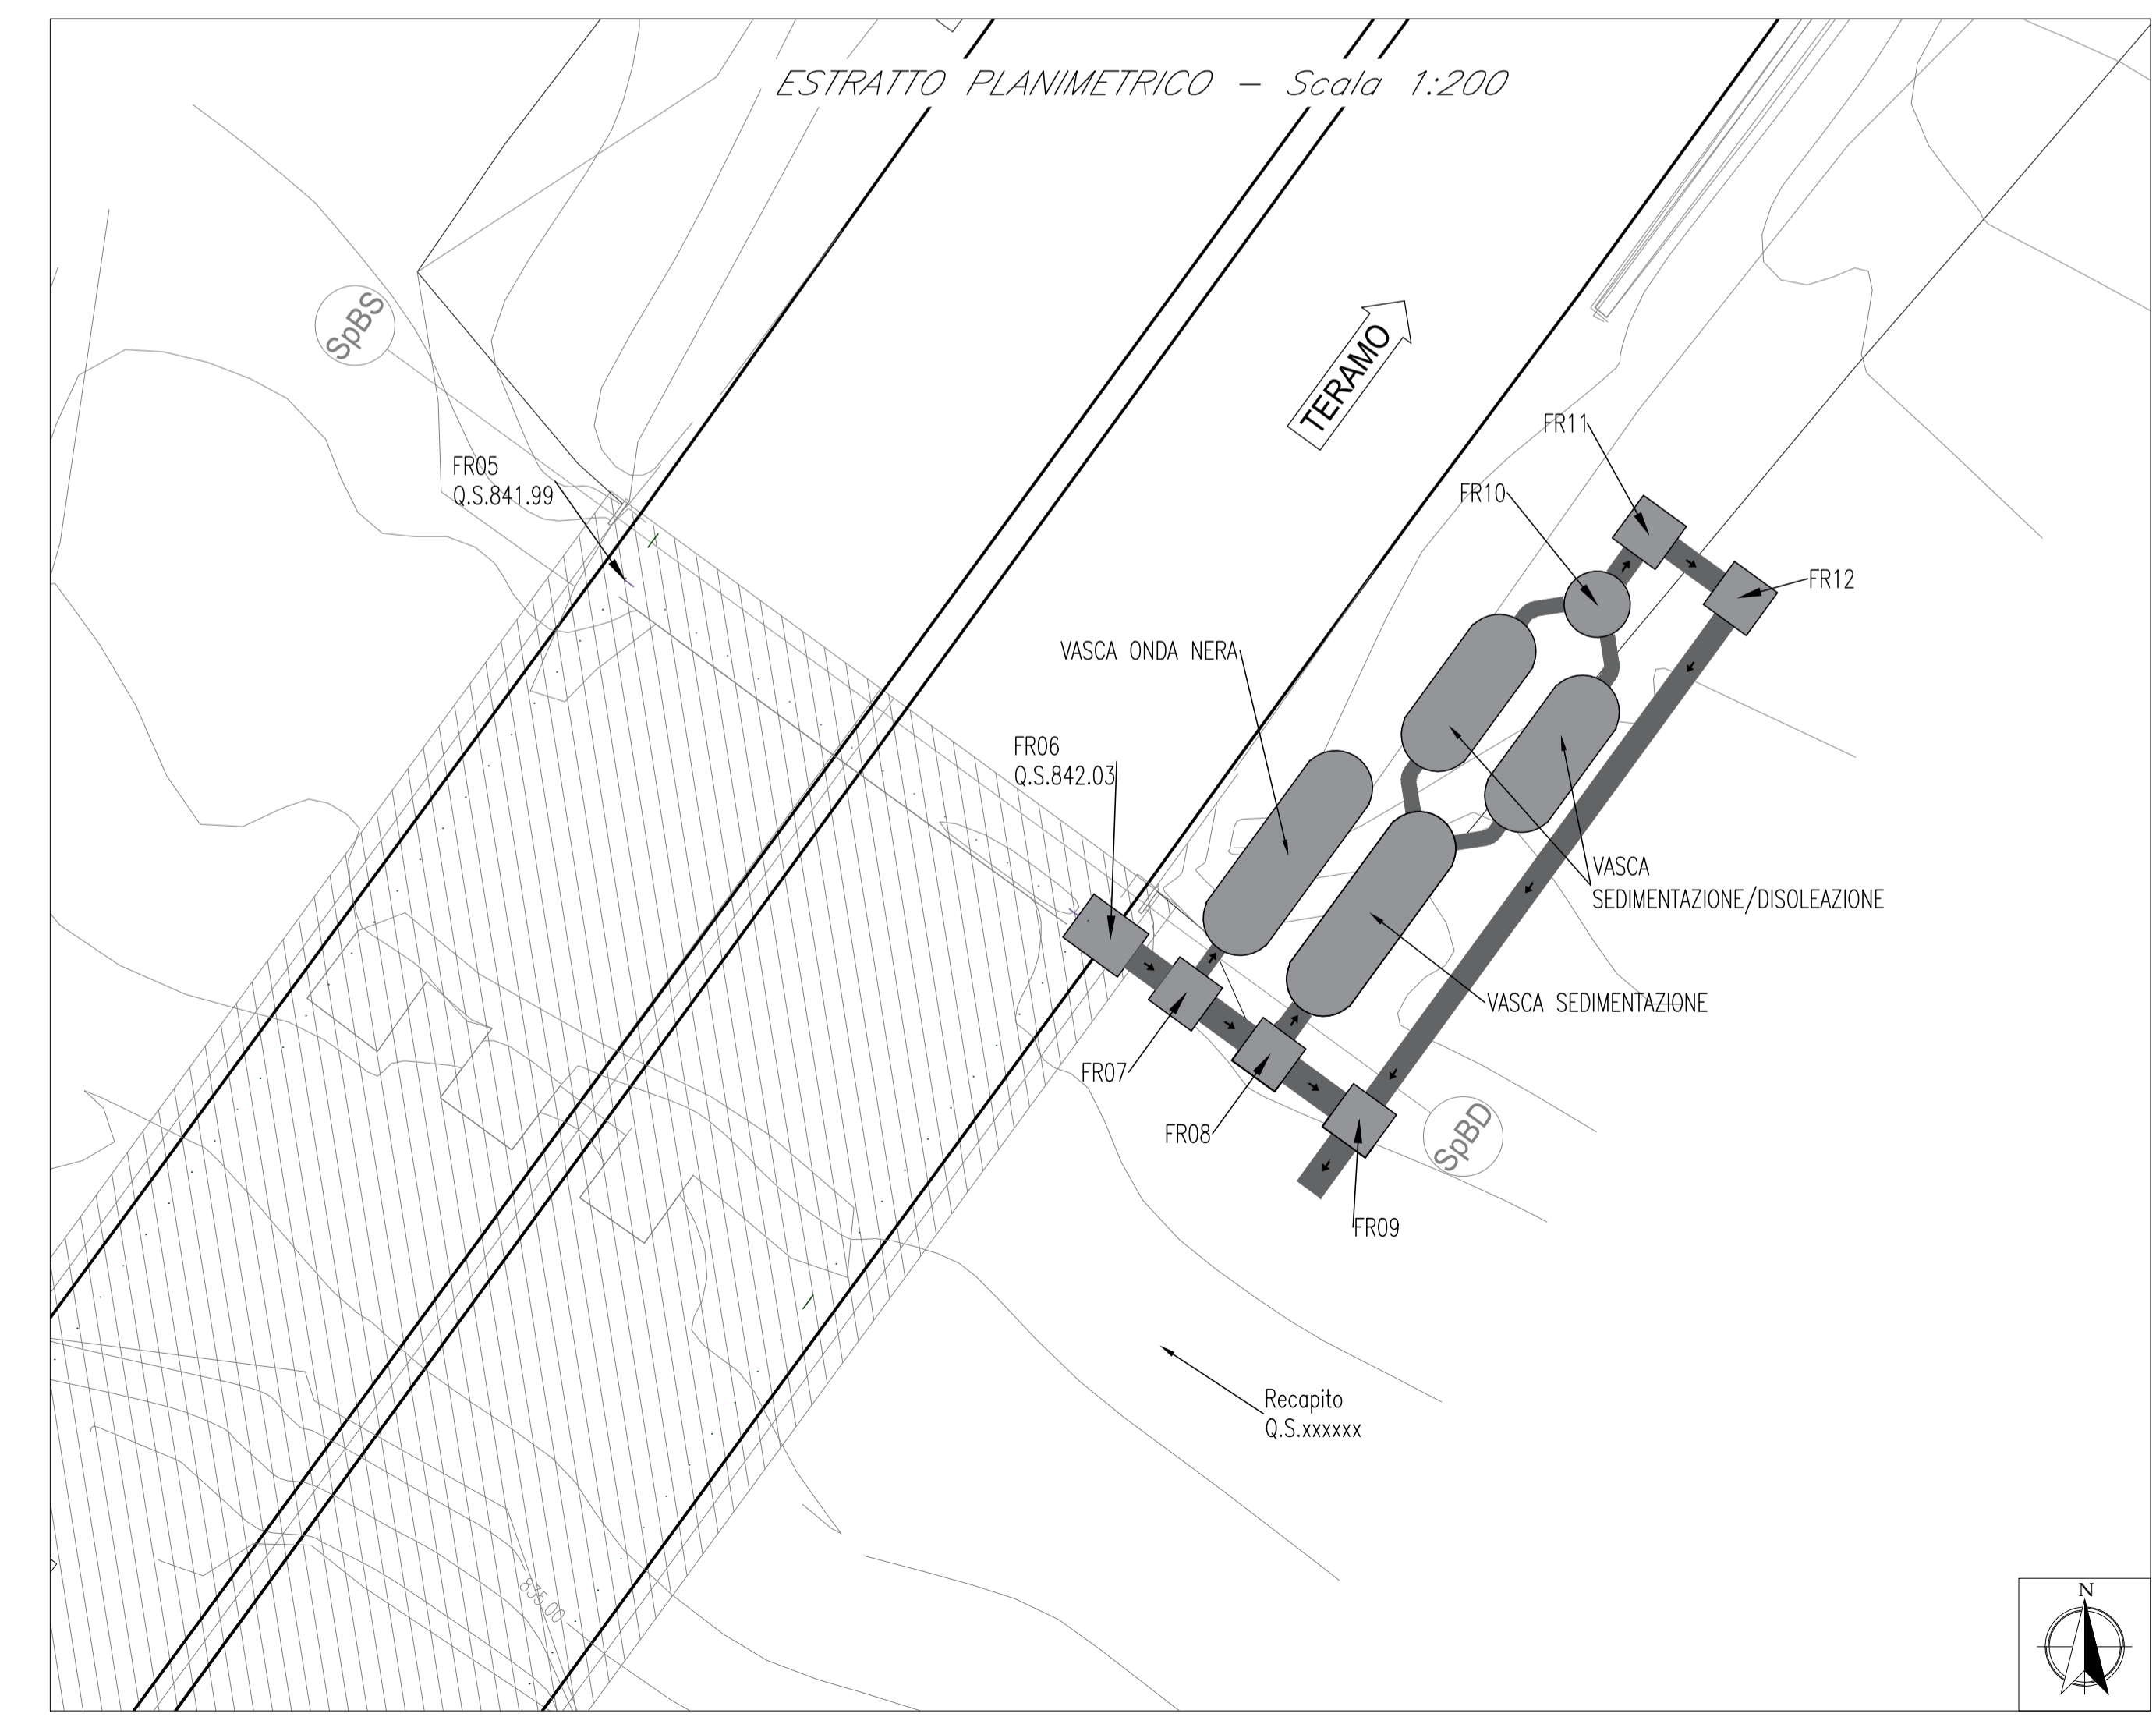

**AUTOSTRADA A24
ROMA - L'AQUILA - TERAMO
TRATTA TORNIMPARTE - L'AQUILA OVEST**

**INTERVENTI DI ADEGUAMENTO
AI SENSI DELLA LEGGE 228/2012
ART.1 COMMA 183**

**INTERVENTI DI ADEGUAMENTO SISMICO DEL
VIADOTTO FORNACA**

PROGETTO DEFINITIVO

**IDROLOGIA ED IDRAULICA
VIADOTTO FORNACA**

IMPIANTO DI TRATTAMENTO, PIANTA E SEZIONE

| COMMESSA | FASE | MACRO OPERA | AMBITO/OPERA | DISCIPLINA | TIPO | PROGR. | REV. | SCALA |
|----------|------|-------------|--------------|------------|------|--------|------|---------------|
| 250 | D | 000 | M1074 | IDR | PR | 001 | A | 1:200 1:50 |

| Rev. | Data | Descrizione | Redatto | Verificato | Approvato |
|------|---------------|-------------|---------|---------------|-----------|
| A | Dicembre 2017 | Emissione | Russo | G. Furlanetto | F. Presta |

FILE: 250D000V07IDRPR001A.DWG PROJECT MANAGER: Ing. Stefano Ventura

| | | |
|---|---|---|
| <p>PROGETTAZIONE:</p> <p>IL DIRETTORE TECNICO (Ing. Francesco Presta)</p> | <p>IL PROGETTISTA (Ing. Guido Furlanetto)</p> | <p>COMMITTENTE:</p> <p>LA SOCIETA' CONCESSIONARIA</p> <p>IL PROCURATORE SPECIALE (Ing. Stefano Ventura)</p> |
|---|---|---|

Ministero delle Infrastrutture e dei Trasporti
DIPARTIMENTO PER LE INFRASTRUTTURE, I SISTEMI INFORMATIVI E STATISTICI
DIREZIONE GENERALE PER LA VIGILANZA SULLE CONCESSIONARIE AUTOSTRADALI