




PROFILO LONGITUDINALE CARR. SINISTRA  
Scala 1:200

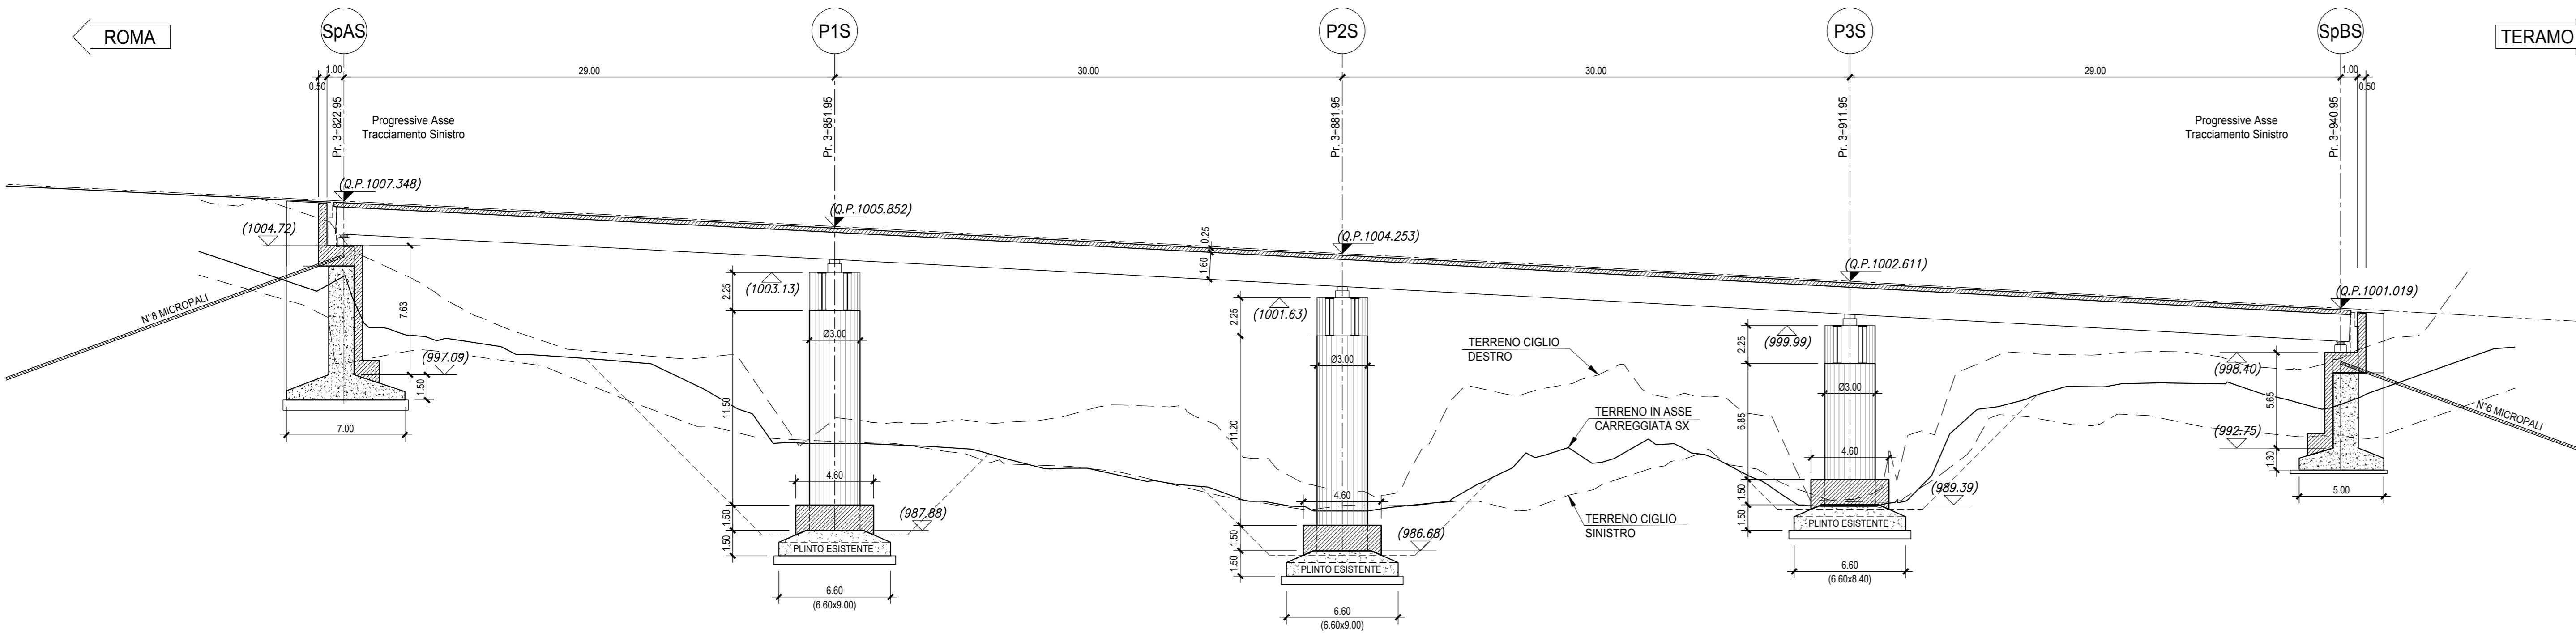


PIANTA FONDAZIONI  
Scala 1:200

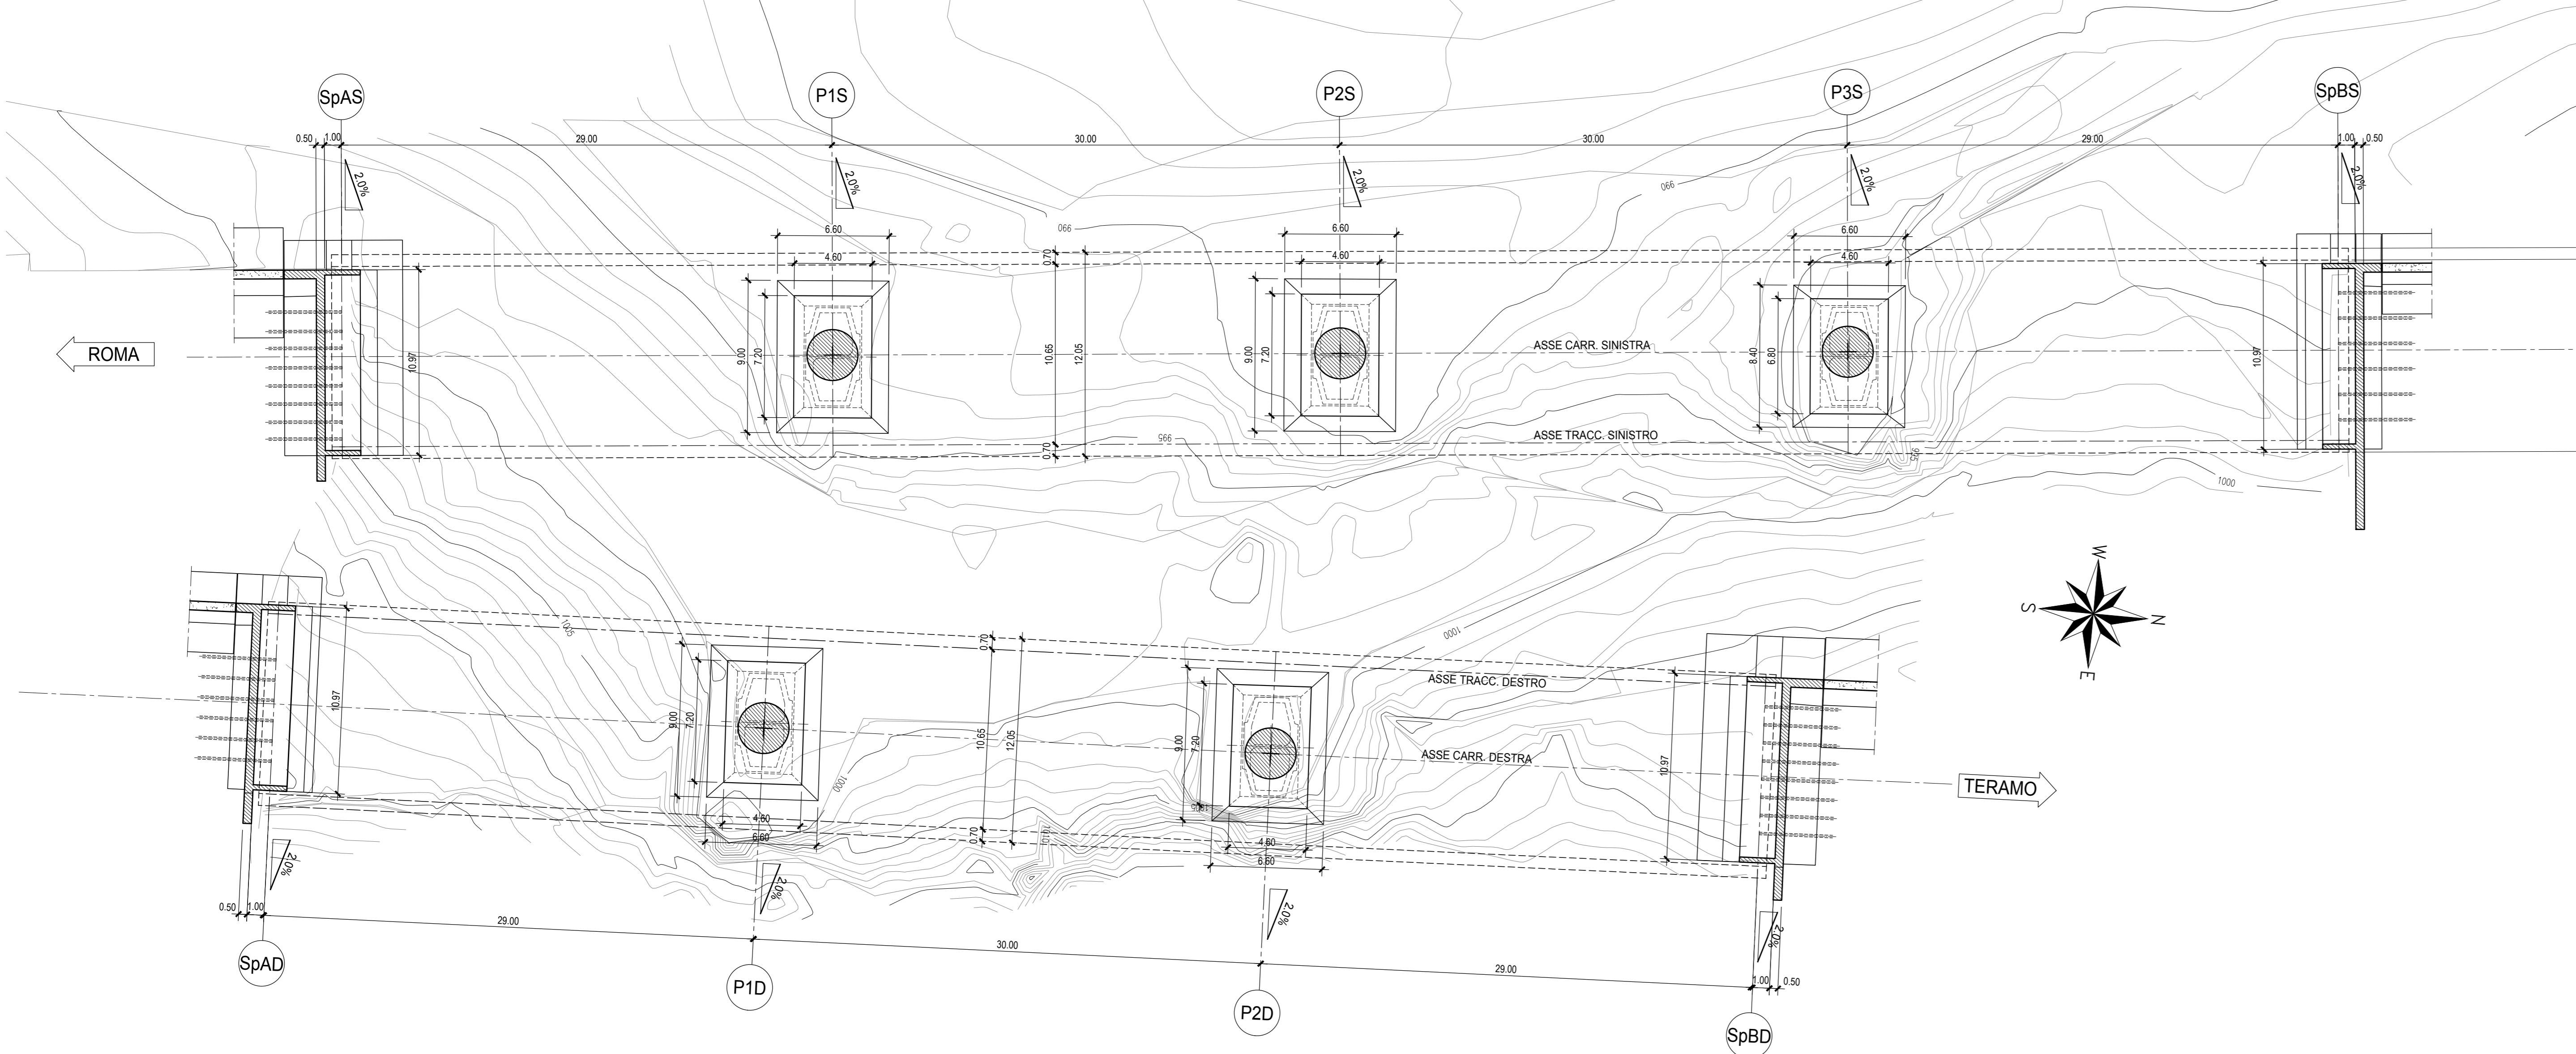

PROFILO LONGITUDINALE CARR. DESTRA  
Scala 1:200

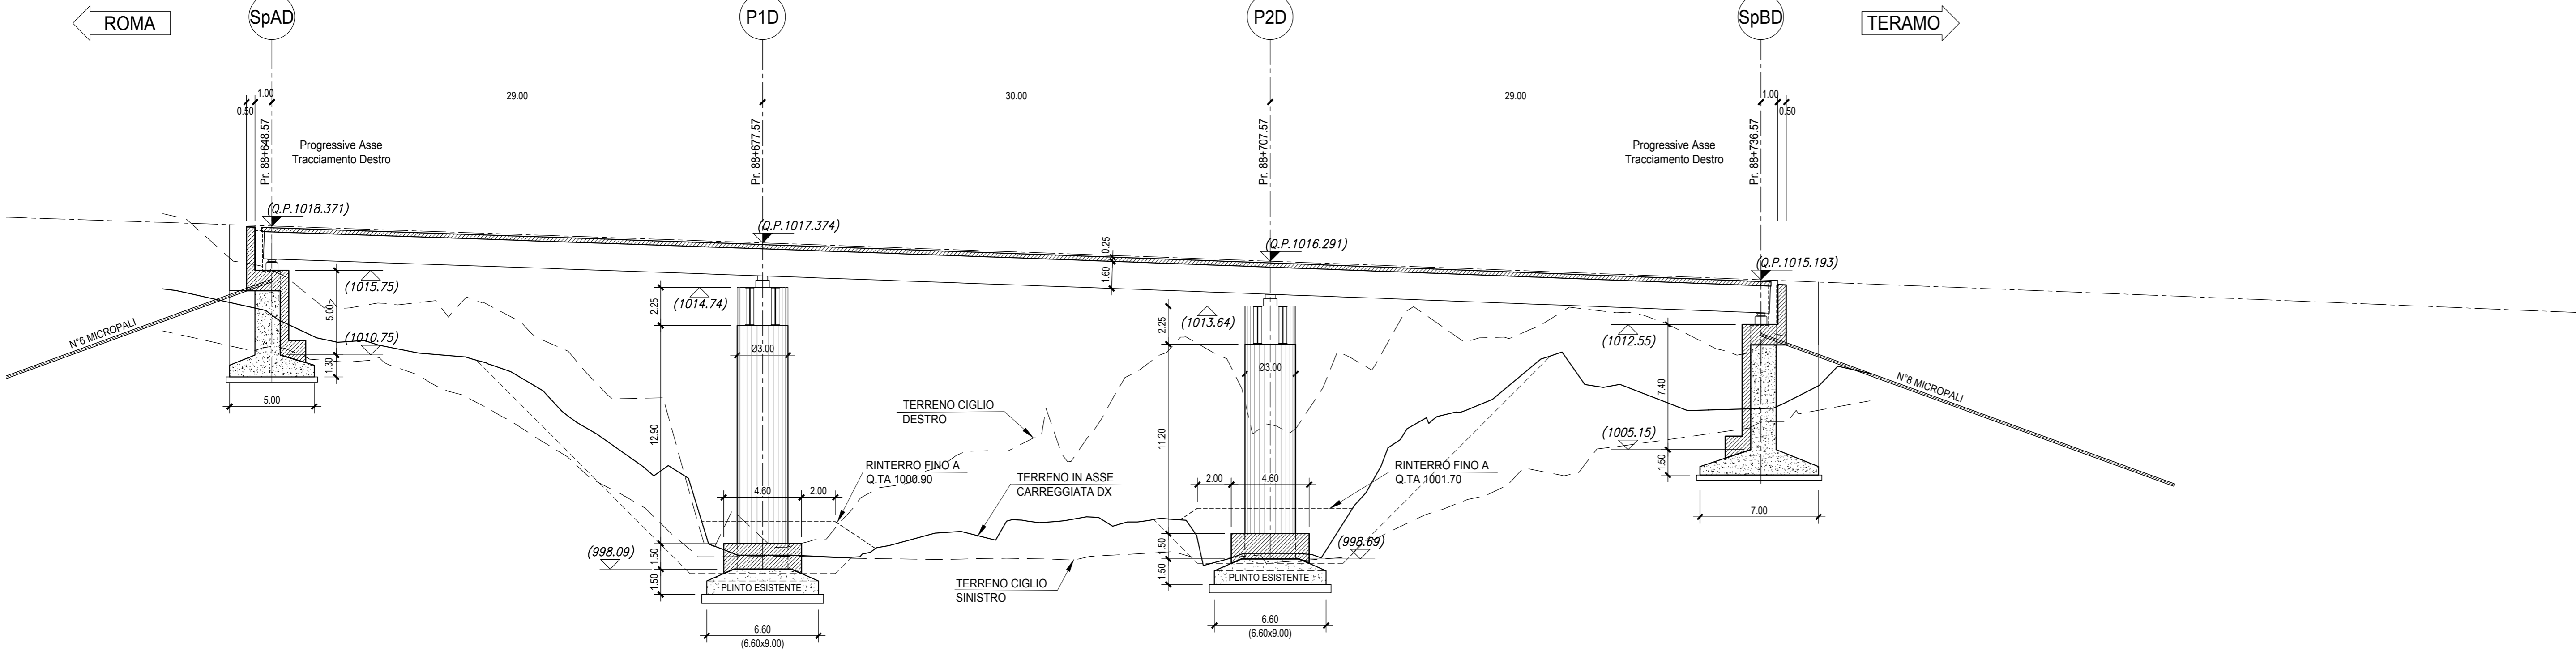

SEZIONE TRASVERSALE TIPO  
Scala 1:100

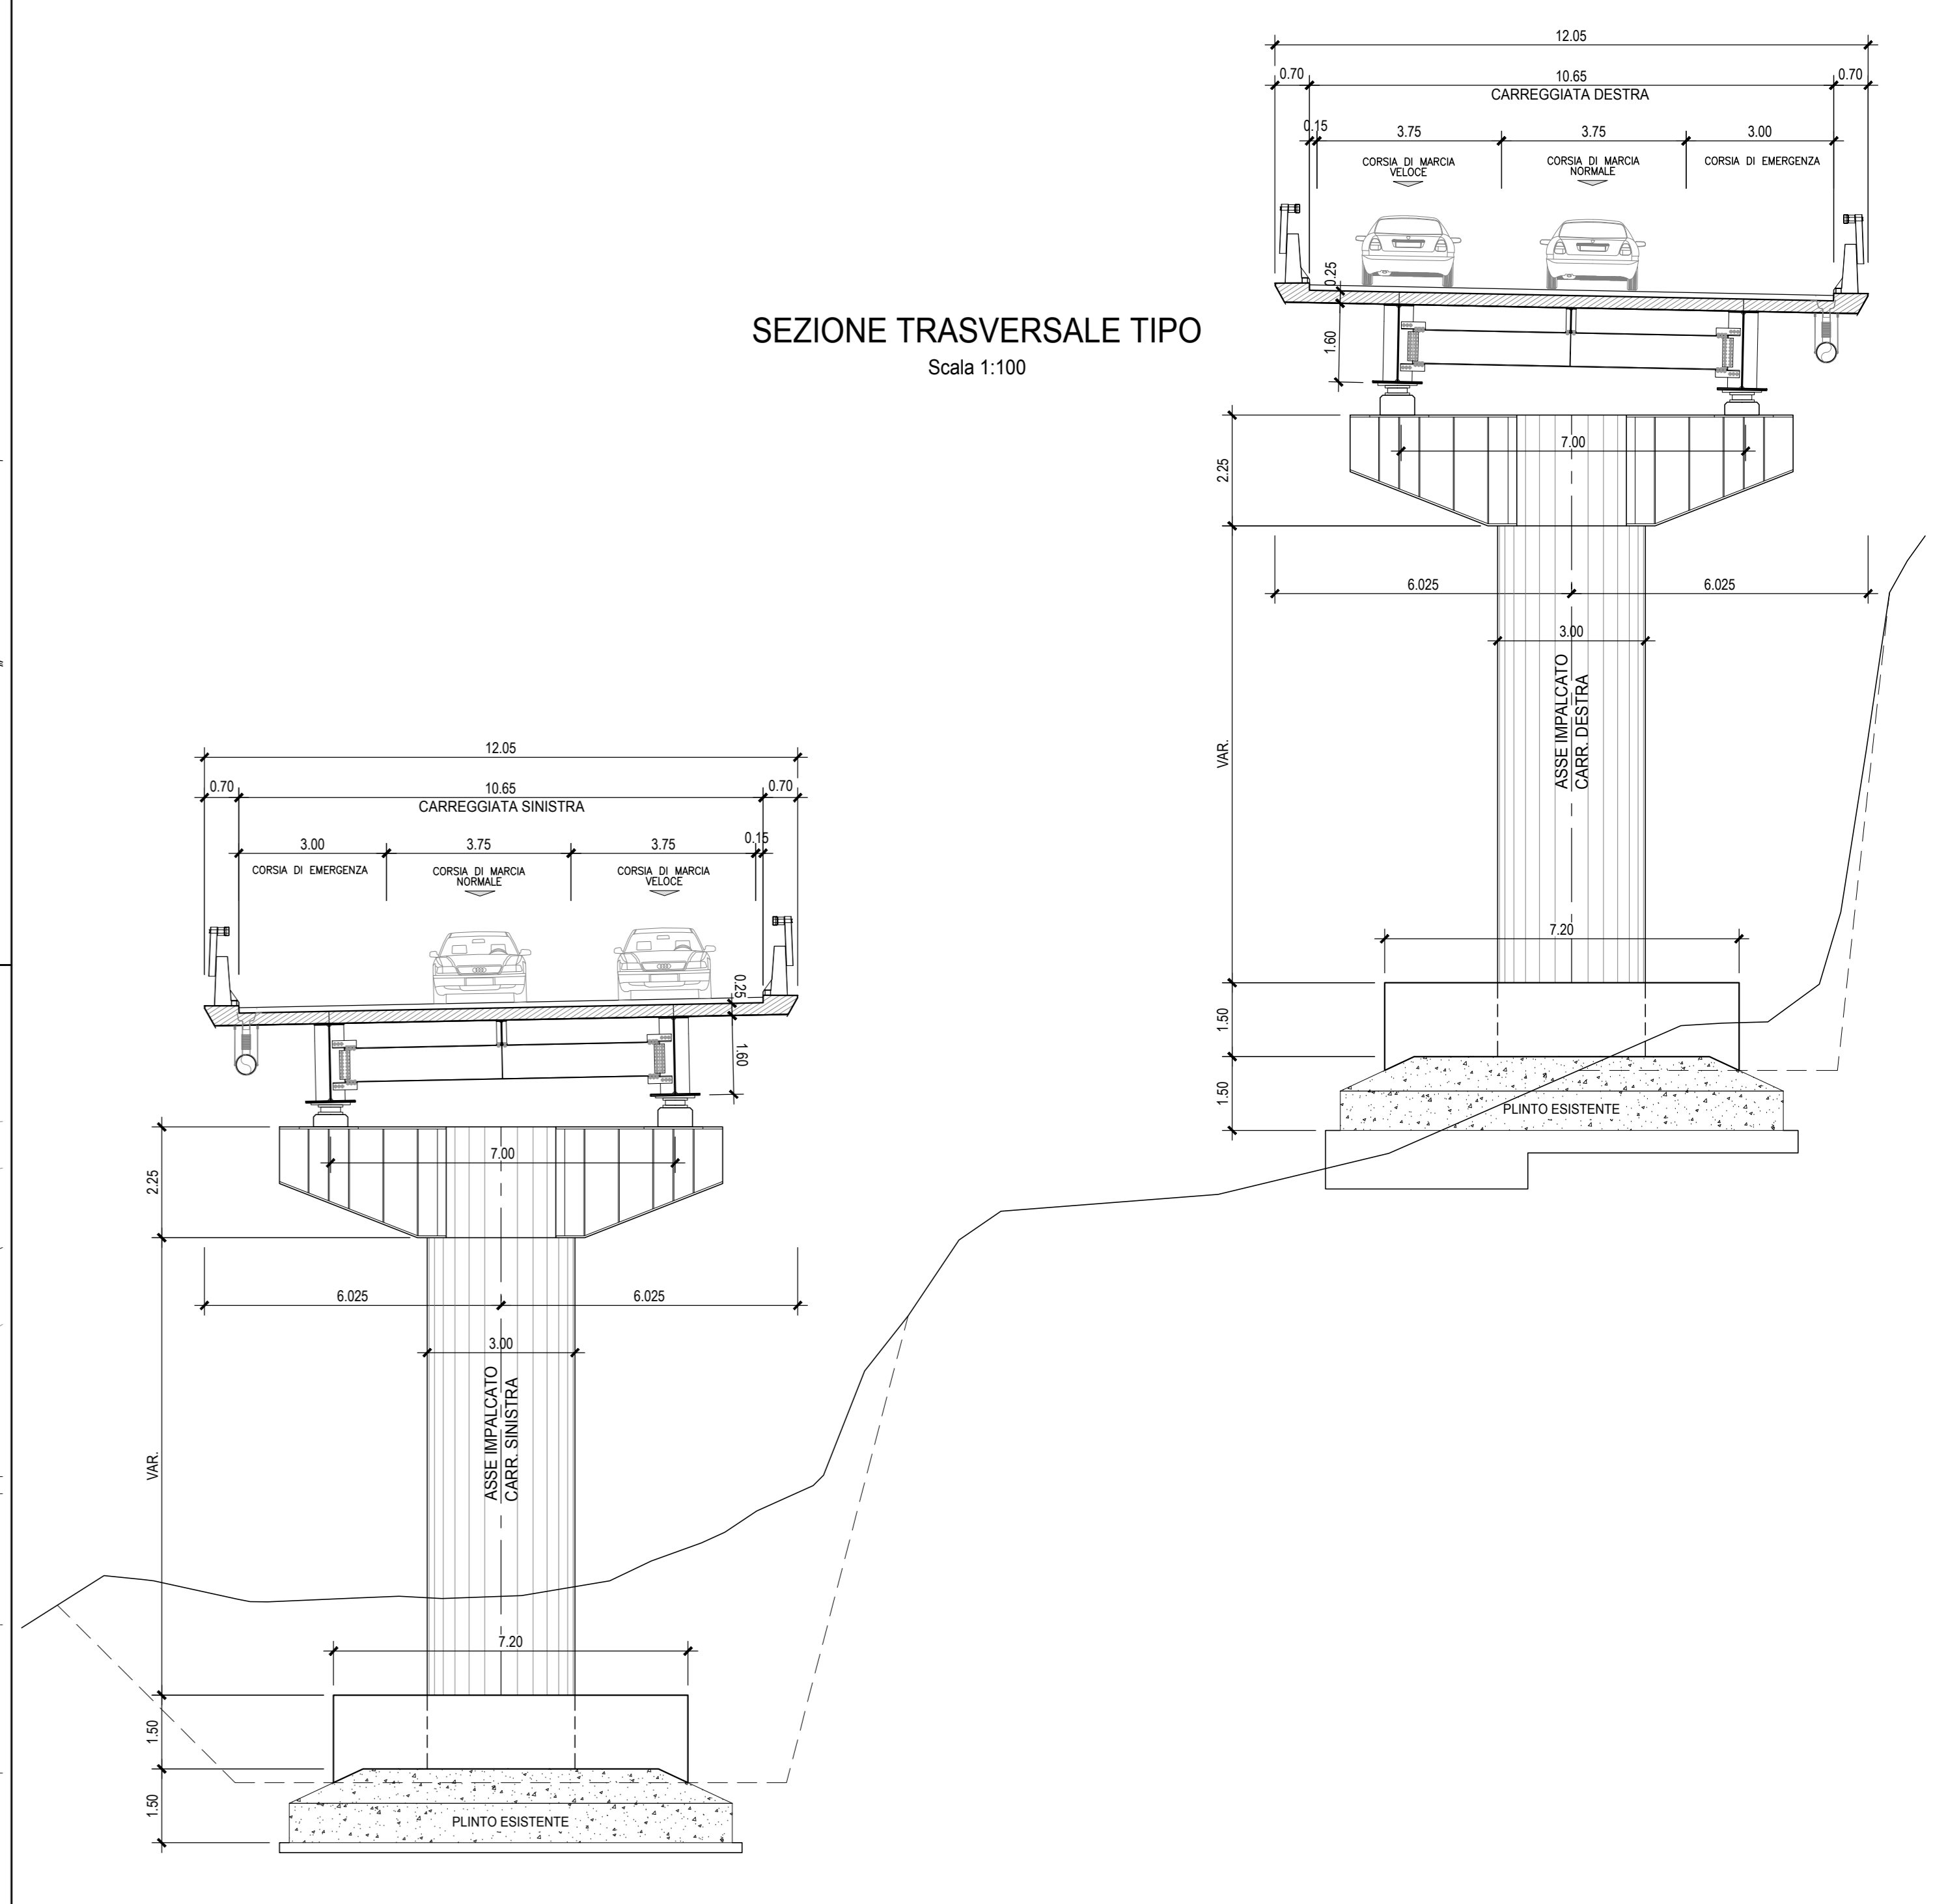

NOTA BENE:  
LE DIMENSIONI E LE QUOTE ALTIMETRICHE DELLE OPERE ESISTENTI  
DOVRANNO ESSERE VERIFICATE IN CANTIERE.  
LE DIMENSIONI E LE QUOTE ALTIMETRICHE DELLE OPERE IN  
PROGETTO SARANNO ADEGUATE DI CONSEGUENZA.



AUTOSTRADA A24  
ROMA - L'AQUILA - TERAMO  
TRATTA TORNIMPARTE - L'AQUILA OVEST

**INTERVENTI DI ADEGUAMENTO  
AI SENSI DELLA LEGGE 228/2012  
ART.1 COMMA 183**

INTERVENTI DI ADEGUAMENTO SISMICO DEI VIADOTTI  
VALLE ORSARA, VACCARINI, LE PASTENA,  
CERQUETA E VALLE MONITO

PROGETTO DEFINITIVO

STRUTTURE  
VIADOTTO LE PASTENA

PIANTA, PROFILO LONGITUDINALE E SEZIONE TRASVERSALE TIPO  
PROGETTO

COMMESSA	FASE	MACRO OPERA	AMBITO/OPERA	DISCIPLINA	TIPO	PROGR.	REV.	SCALA
250	D	0101	V11071	STR	D1	002	A	1:500 1:100

Rev.	Data	Descrizione	Redatto	Verificato	Approvato
A	Febbraio 2018	Emissione	P. Cecchinelli	G. Furlanetto	F. Pirella

FILE: 250D001V071STR0002A.DWG PROJECT MANAGER: Ing. Stefano Ventura

PROGETTAZIONE: 	IL PROGETTISTA (Ing. Guido Furlanetto)	IL COMMITTENTE LA SOCIETA' CONCESSIONARIA 
IL DIRETTORE TECNICO (Ing. Francesco Pirella)		IL PRODOTTORE SPECIALE (Ing. Stefano Ventura)