



SPALLA 'AD'
LATO ROMA

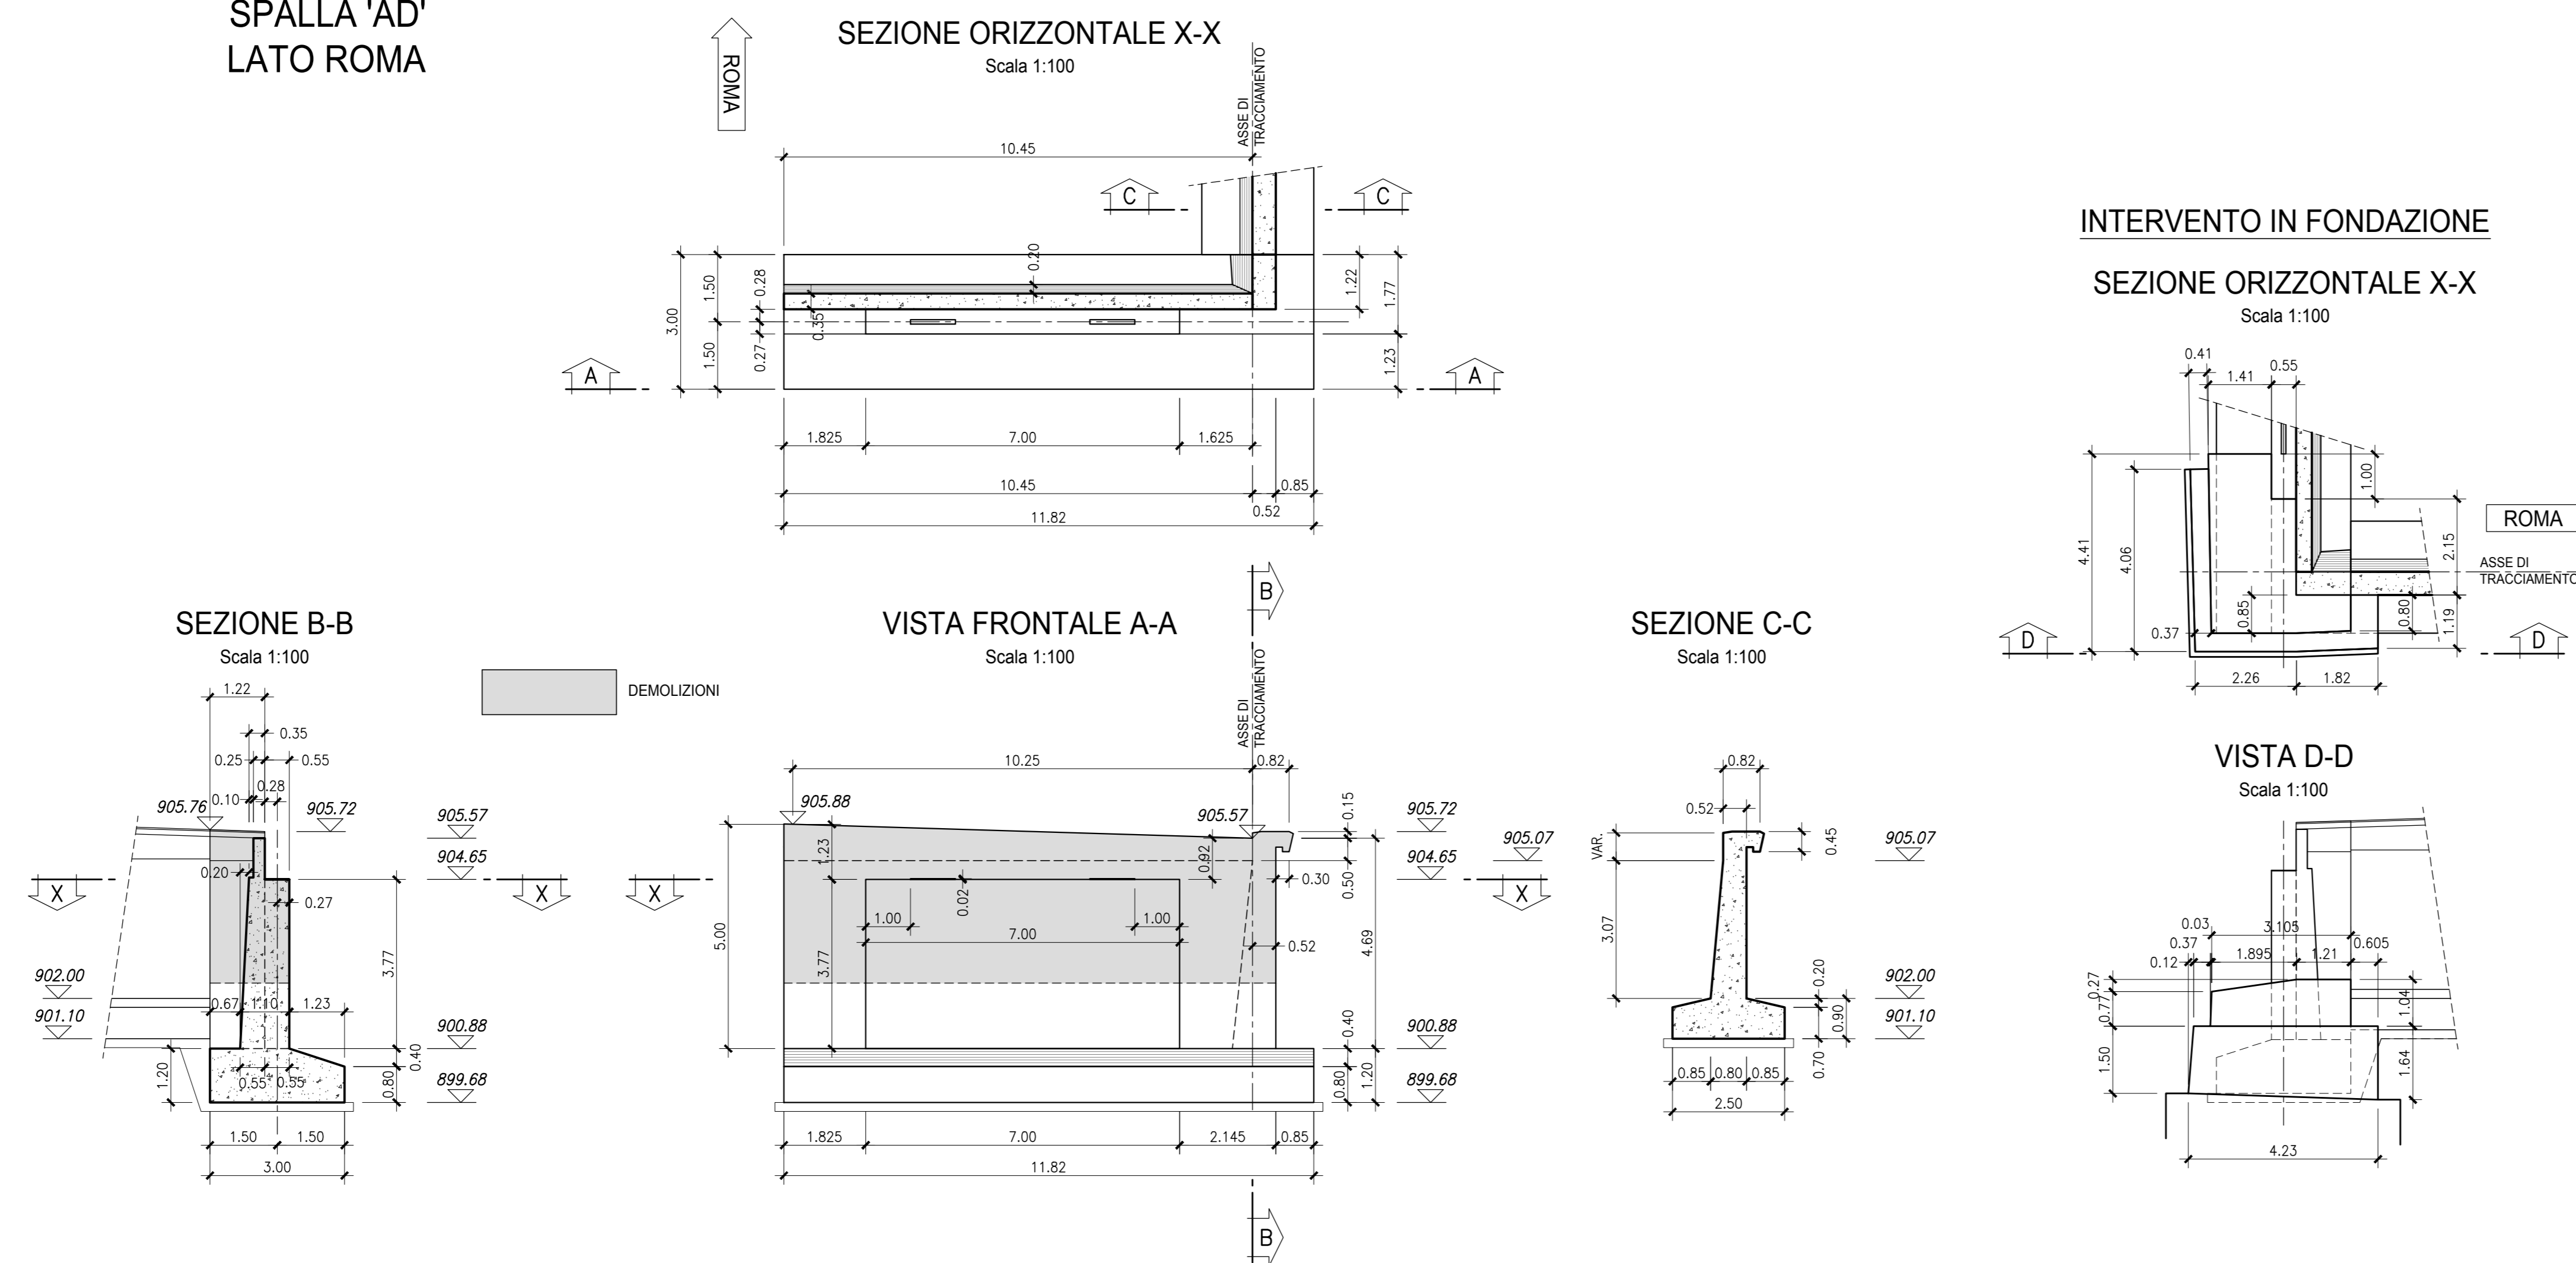

SPALLA 'BD'
LATO TERAMO

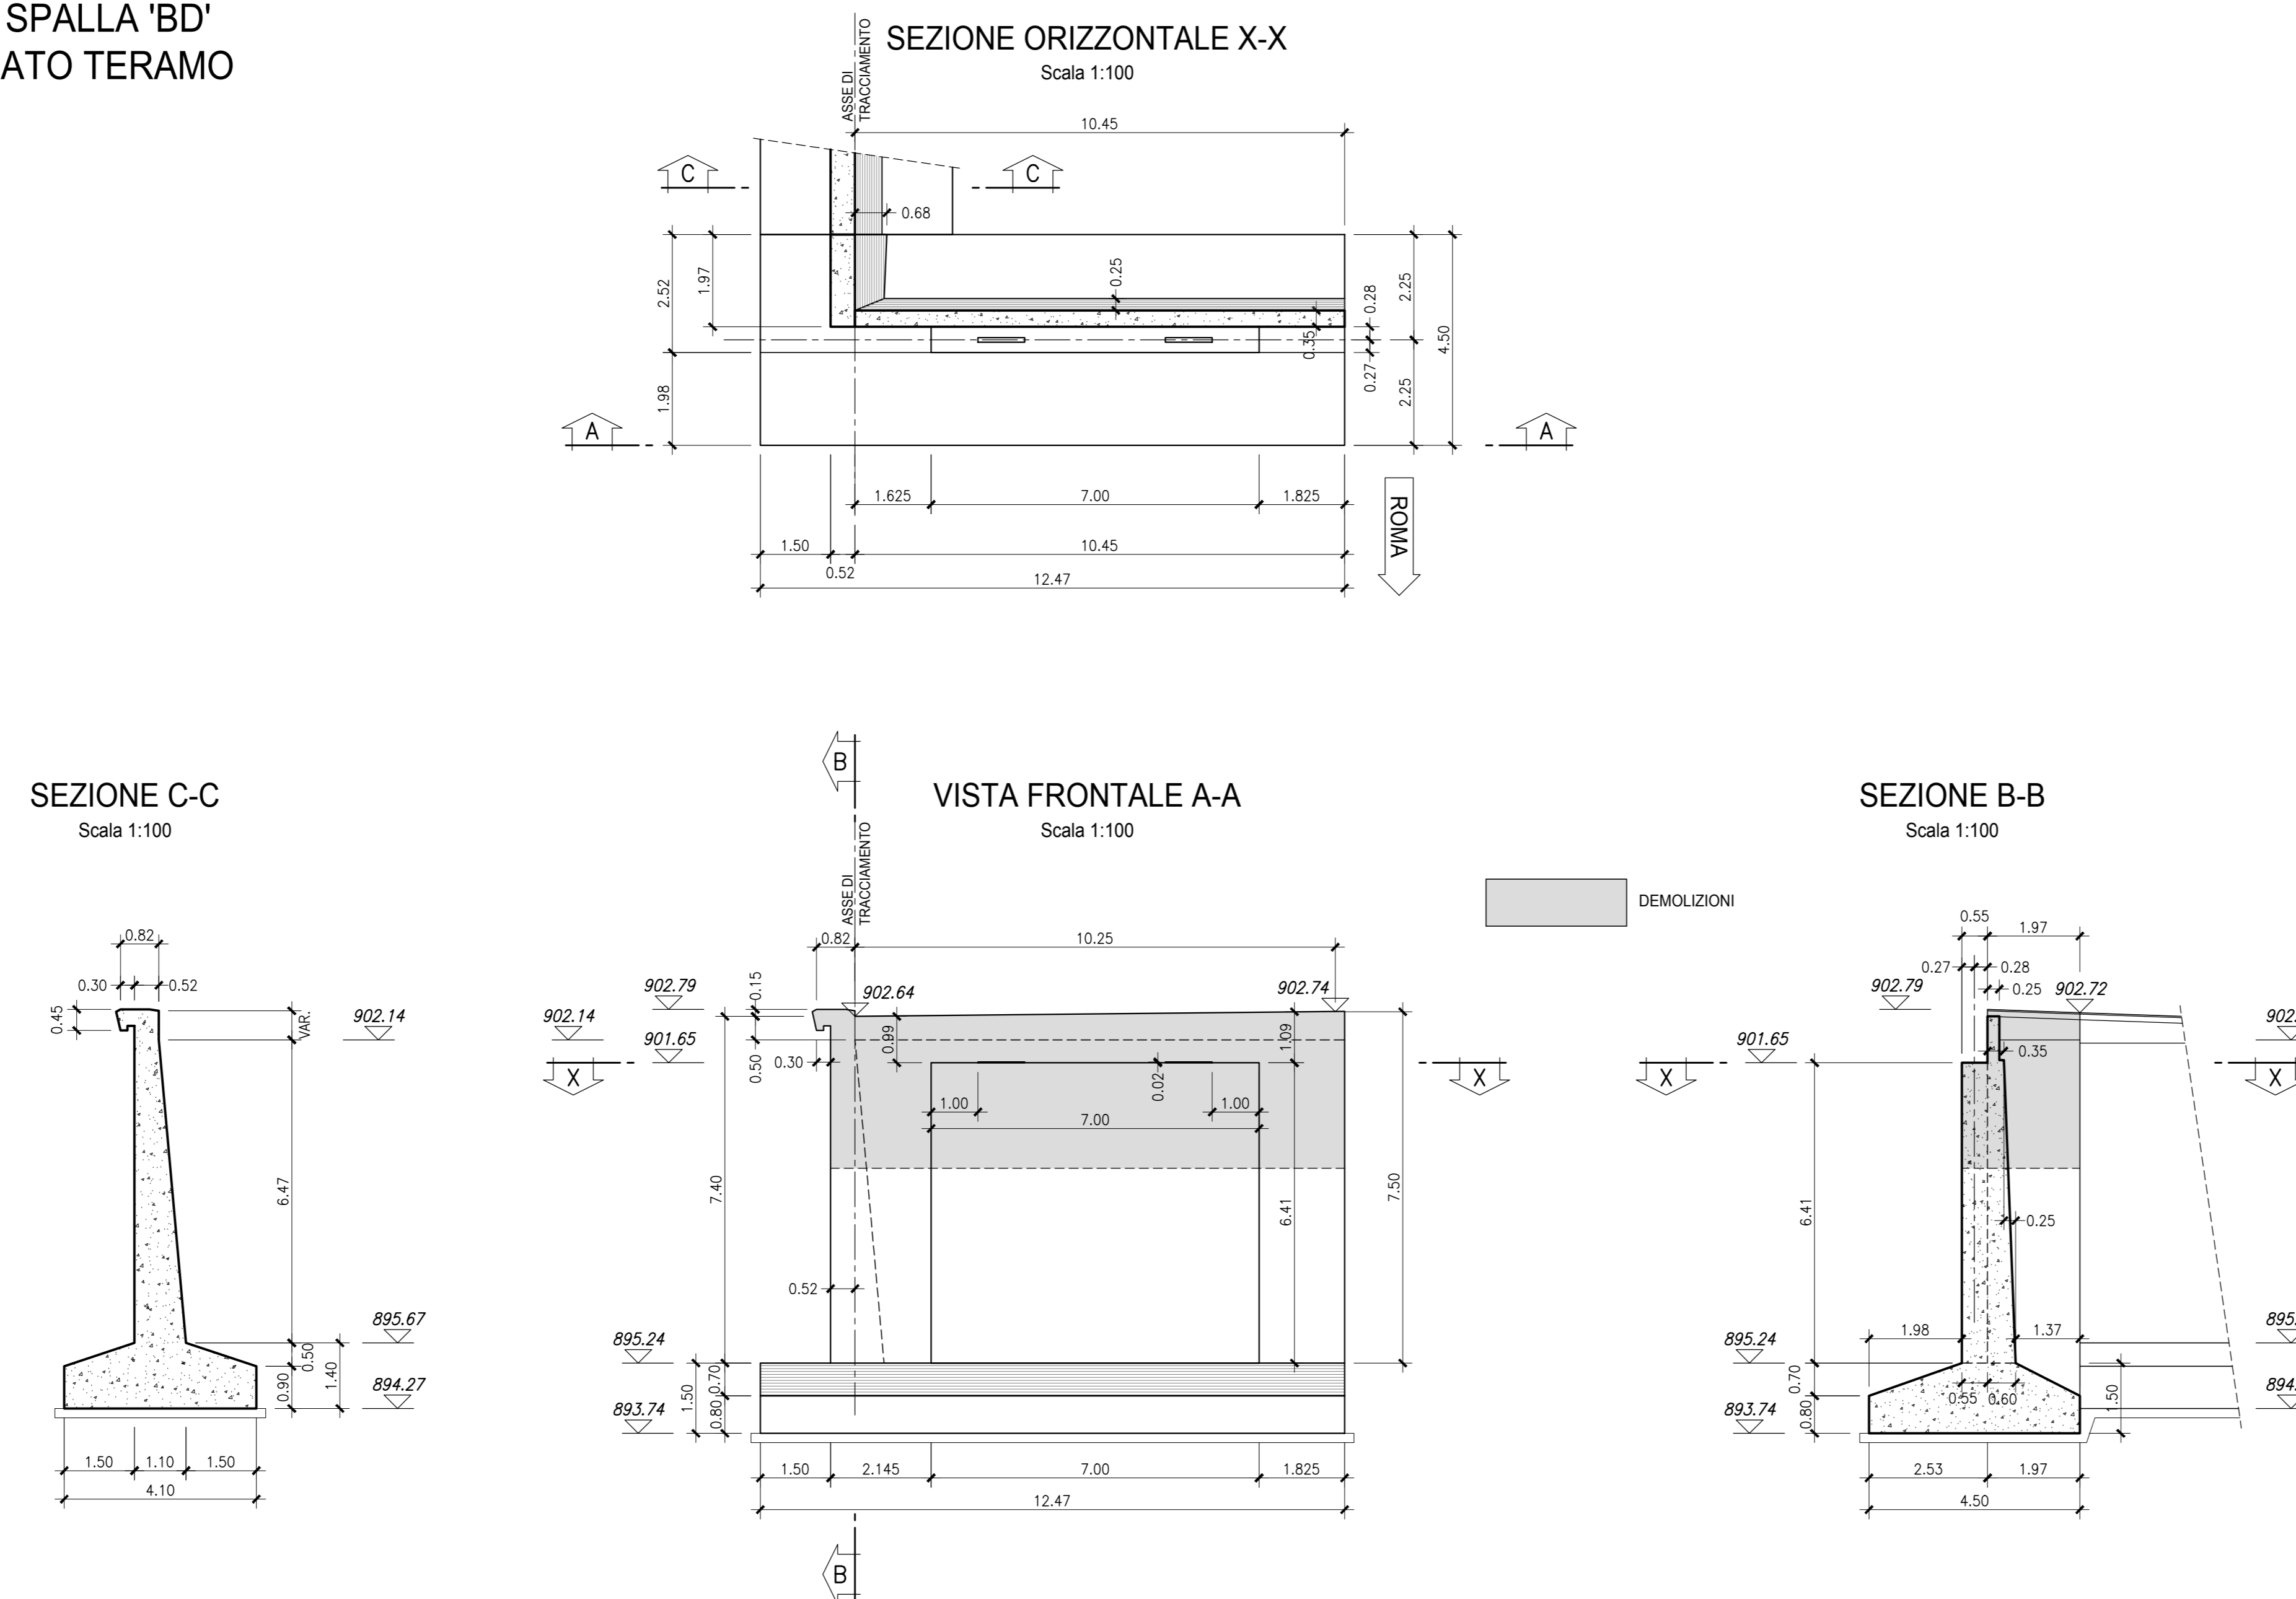

AUTOSTRADA A24
ROMA - L'AQUILA - TERAMO
TRATTA TORNIMPARTE - L'AQUILA OVEST

**INTERVENTI DI ADEGUAMENTO
AI SENSI DELLA LEGGE 228/2012
ART.1 COMMA 183**

INTERVENTI DI ADEGUAMENTO SISMICO DEI VIADOTTI
VALLE ORSARA, VACCARINI, LE PASTENA,
CERQUETA E VALLE MONITO

PROGETTO DEFINITIVO

STRUTTURE
VIADOTTO VALLE MONITO

SPALLE CARREGGIATA DESTRA
STATO DI FATTO E DEMOLIZIONI

COMMESSA	FASE	MACRO OPERA	AMBITO/OPERA	DISCIPLINA	TIPO	PROGR.	REV.	SCALA
250	D	0101	V11073	STR	CP	003	A	1:100

Rev.	Data	Descrizione	Redatto	Verificato	Approvato
A	Febbraio 2018	Emissione	F. Coppa	G. Furlanetto	F. Presta

FILE: 250D001V073STRCP003A.DWG PROJECT MANAGER: Ing. Stefano Ventura

PROGETTAZIONE: **Infra Engineering** (Ing. Francesco Presta)

IL PROGETTISTA (Ing. Guido Furlanetto)

COMMITTENTE: LA SOCIETA' CONCESSIONARIA **STRADA DEI PARCHI**

IL PRODOTTORE SPECIALE (Ing. Gabriele Neri)