


PLANIMETRIA  
scala 1:200


TOMBINO IDRAULICO  
PROFILO LONGITUDINALE  
scala 1:200

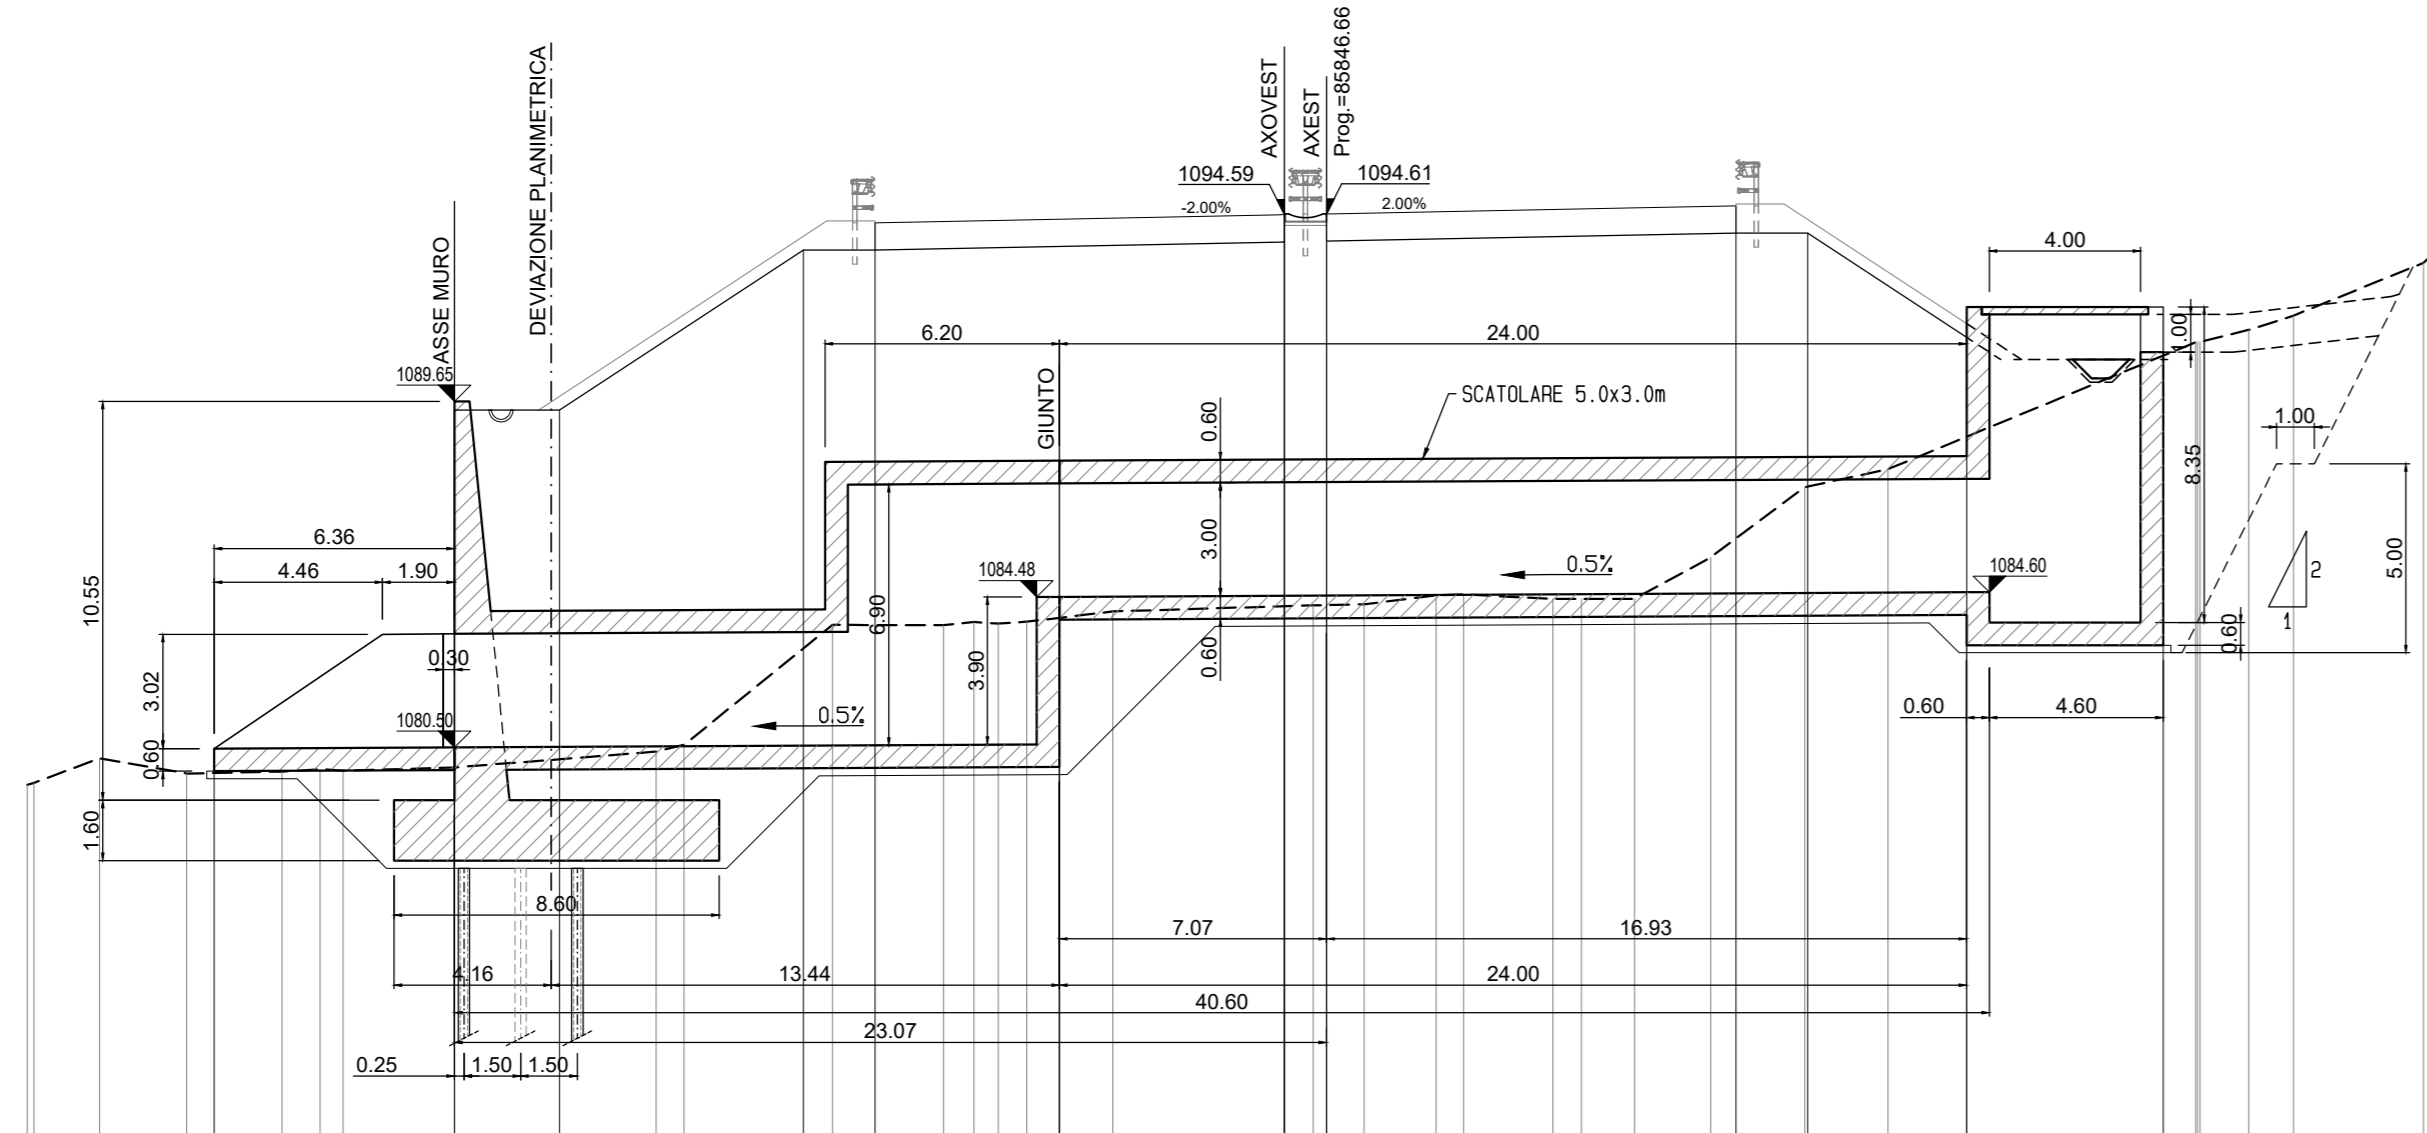

SCALA H 1:200  
SCALA V 1:200


SOTTOPASSO FAUNISTICO  
PROFILO LONGITUDINALE  
scala 1:200

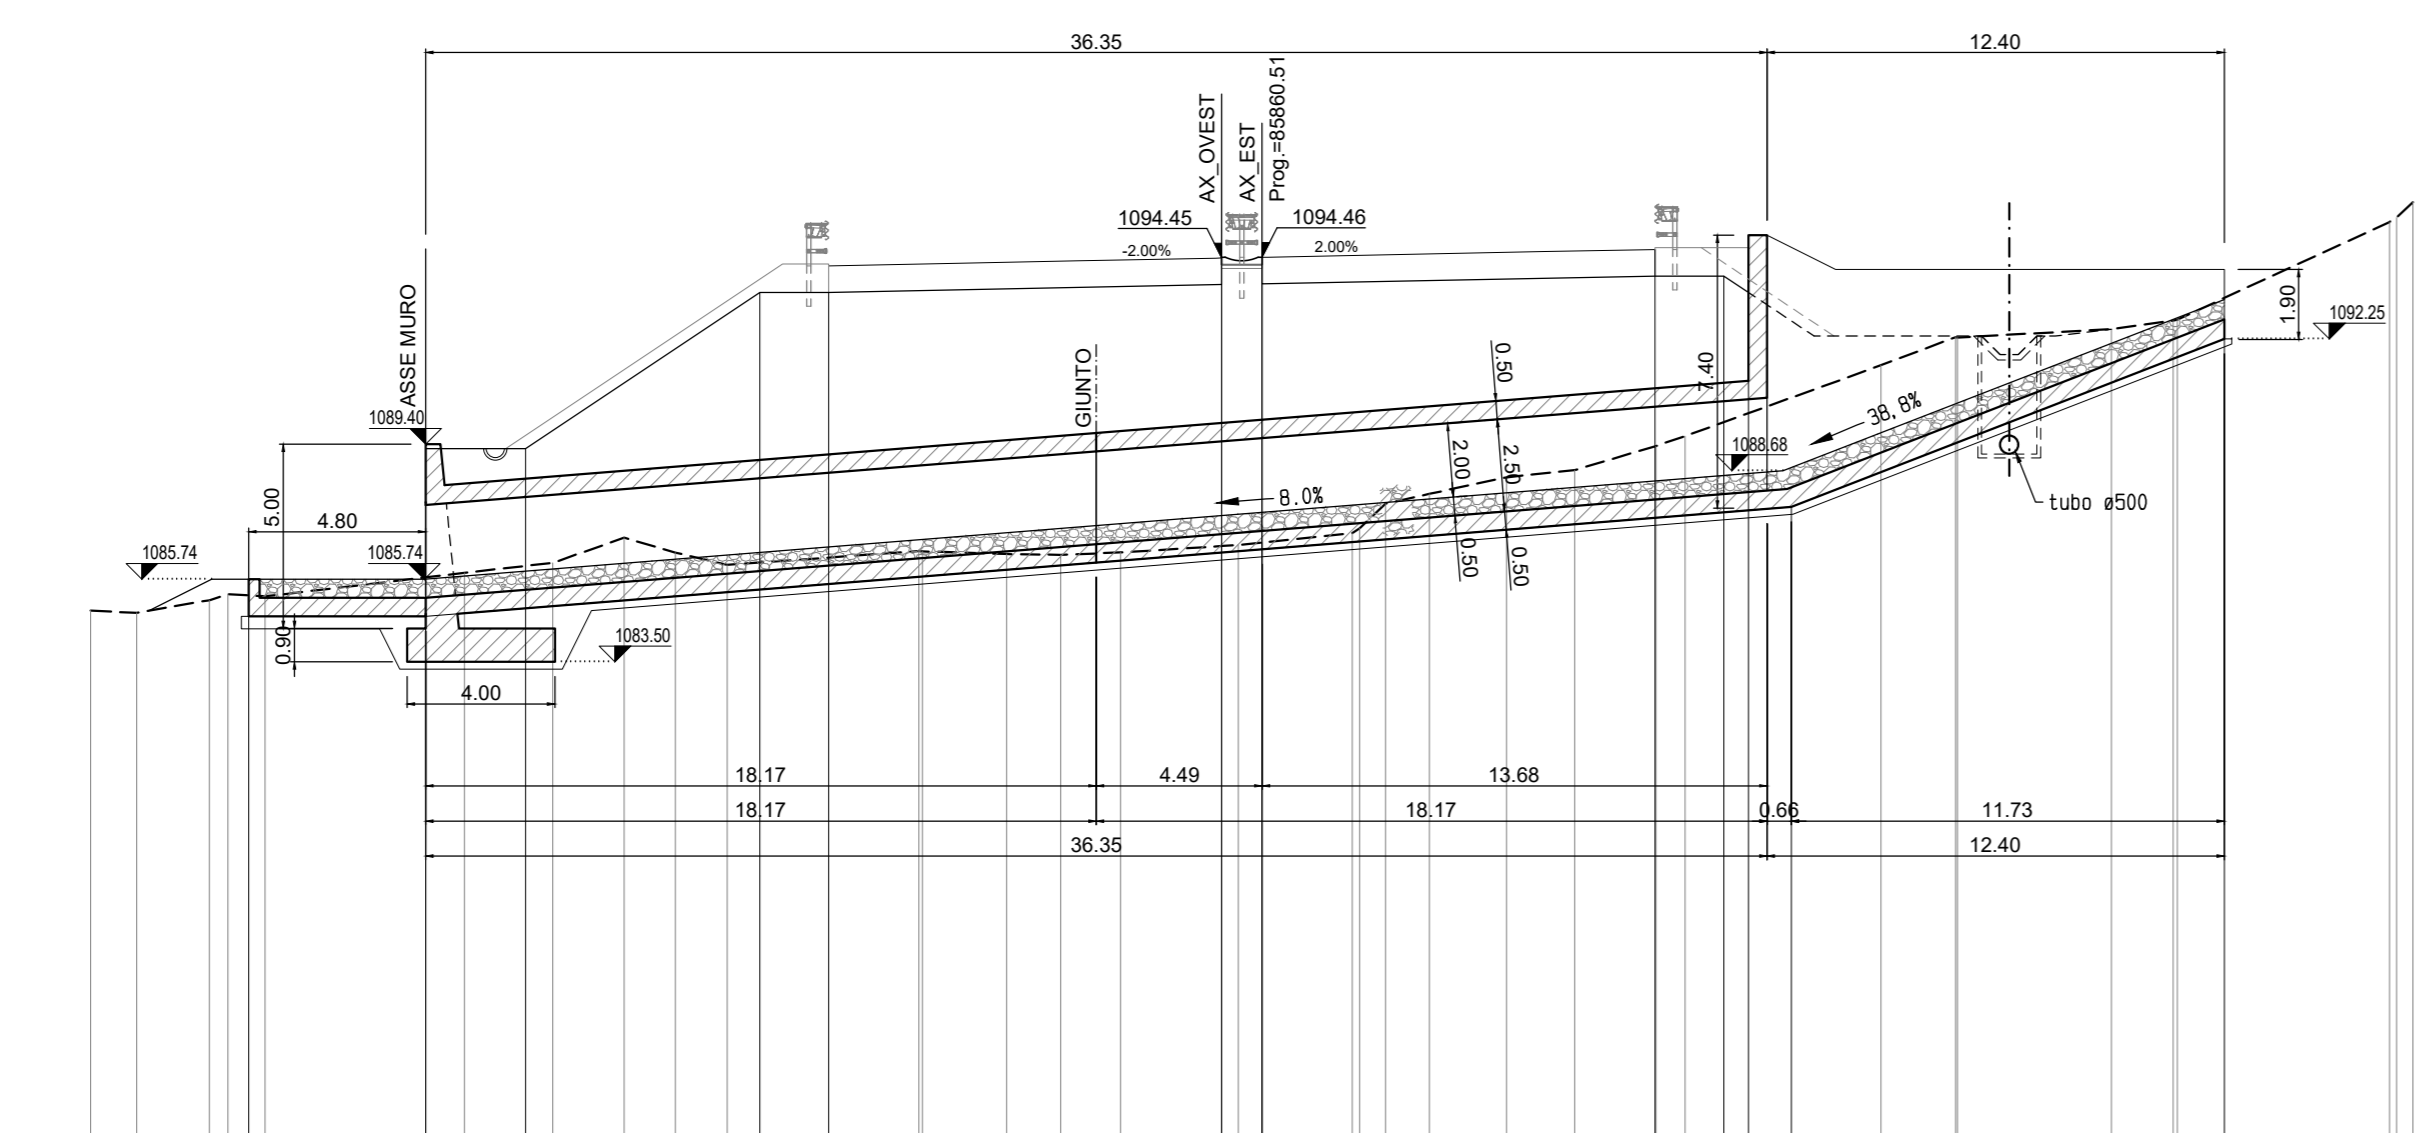

SCALA H 1:200  
SCALA V 1:200

