SEZ.NUM. 48 PROGR. 85780.00

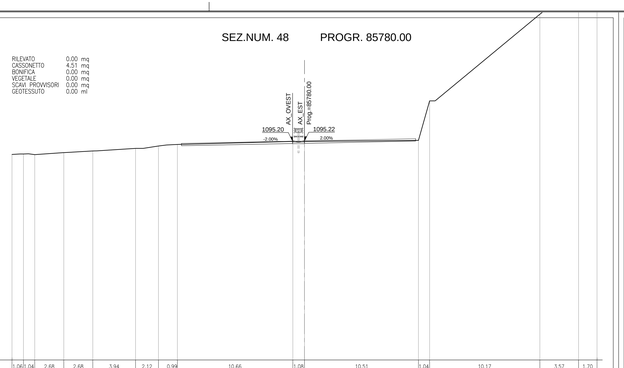

DIST.PARZIALI	1.06	1.04	2.68	2.68	3.94	2.12	0.99	10.66	1.08	10.51	1.04	10.17	3.57	1.70
QUOTE TERRENO	1093.98	1094.02	1093.96	1094.14	1094.30	1094.53	1094.75	1094.90	1095.17	1095.18	1095.27	1098.91	1100.92	1100.72	1111.04
DIST.PARZIALI															
QUOTE PROGETTO															

SEZ.NUM. 48A PROGR. 85790.00

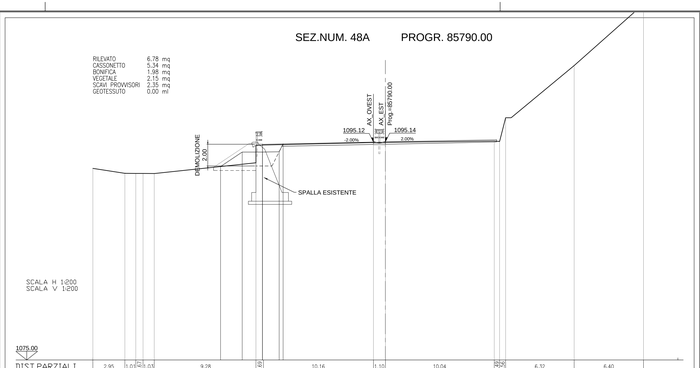

DIST.PARZIALI	2.95	1.01	0.03	9.28	0.63	10.16	1.10	10.04	0.50	6.32	6.40
QUOTE TERRENO	1092.89	1092.23	1092.22	1092.21	1093.23	1093.22	1093.21	1093.20	1095.08	1095.09	1097.21	1097.36	1102.17	1107.86
DIST.PARZIALI					2.00	1.86	1.54	0.50						
QUOTE PROGETTO					1092.86	1094.19	1094.18	1094.17	1094.22	1094.85				

SEZ.NUM. 49 PROGR. 85800.00

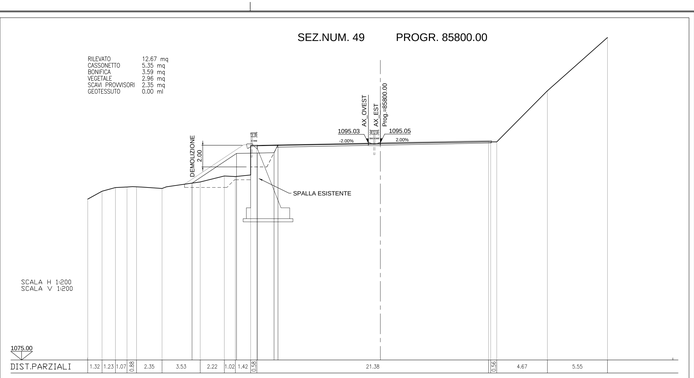

DIST.PARZIALI	1.32	1.23	0.67	0.48	2.35	3.53	2.22	1.02	1.42	0.50	21.38	0.50	4.67	5.55
QUOTE TERRENO	1089.85	1090.58	1090.91	1090.97	1090.68	1090.83	1091.44	1091.98	1091.93	1091.92	1091.91	1091.90	1095.13	1095.13	1095.13	1095.85	1104.77
DIST.PARZIALI							4.11		1.92	1.54	0.50						
QUOTE PROGETTO							1091.33		1094.07	1094.10	1094.13 1094.08						

SEZ.NUM. 49A PROGR. 85810.00

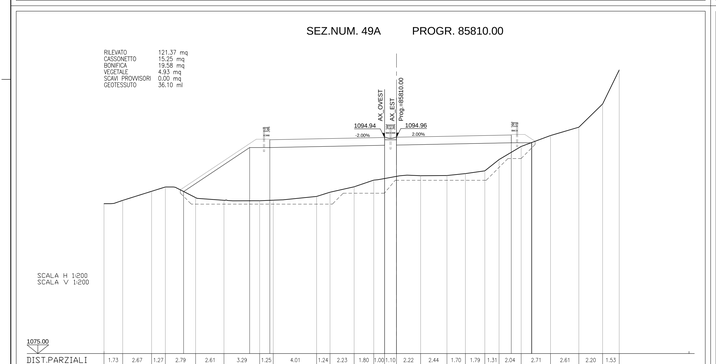

DIST.PARZIALI	1.73	2.67	1.27	2.79	2.61	3.29	1.25	4.01	1.24	2.23	1.80	0.00	0.10	2.22	2.44	1.70	1.79	1.31	2.04	2.71	2.61	2.20	1.53
QUOTE TERRENO	1088.83	1089.14	1090.37	1089.39	1089.15	1089.10	1089.15	1089.50	1089.89	1090.39	1091.01	1091.15	1091.35	1091.41	1091.43	1091.61	1091.86	1092.90	1094.11	1095.12	1095.89	1098.03	1101.17
DIST.PARZIALI				6.09		1.86		10.59				10.59					10.59		1.86				
QUOTE PROGETTO				1089.95		1094.01	1094.01				1094.24 1094.23	1094.24 1094.24						1094.45	1094.46 1094.48				

SEZ.NUM. 50 PROGR. 85820.00

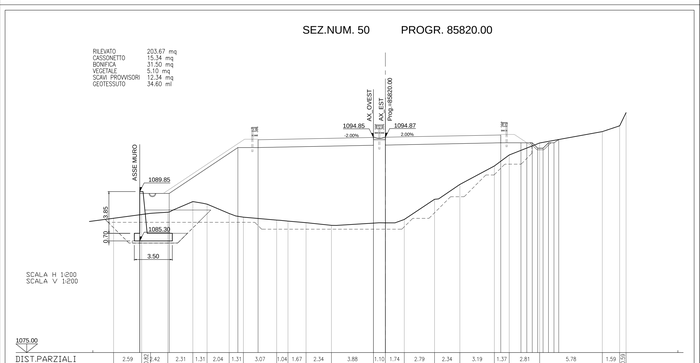

DIST.PARZIALI	2.59	0.42	2.42	2.31	1.31	2.04	1.31	3.07	1.04	1.67	2.34	3.88	1.50	1.74	2.79	2.34	3.19	1.37	2.81	5.78	1.59	0.50
QUOTE TERRENO	1087.39	1087.74	1087.84	1087.95	1088.94	1088.70	1087.84	1087.49	1087.22	1087.13	1086.99	1086.74	1086.94	1086.97	1087.28	1089.14	1090.51	1092.22	1093.23	1094.34	1095.39	1096.12 1097.14
DIST.PARZIALI		2.71		6.34		1.86		10.65				10.65							1.86			
QUOTE PROGETTO		1087.72 1088.68		1089.68		1093.91	1093.91				1094.24 1094.23	1094.25 1094.24							1094.36	1094.36 1094.36 1094.36 1094.36 1094.36 1094.36 1094.36 1094.36 1094.36 1094.36			

SEZ.NUM. 50A PROGR. 85830.00

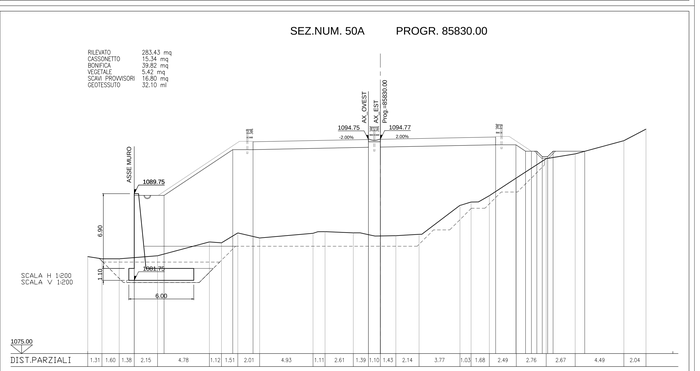

DIST.PARZIALI	1.31	1.60	1.38	2.15	4.78	1.12	1.51	2.01	4.93	1.11	2.61	1.39	1.10	1.43	2.14	3.77	0.03	1.68	2.49	2.76	2.67	4.49	2.04
QUOTE TERRENO	1083.95	1083.74	1083.74	1083.85	1084.02	1085.30	1085.21	1086.13	1085.67	1086.09	1086.25	1086.13	1085.97	1085.85	1085.88	1086.00	1088.68	1088.68	1089.56	1091.20	1092.99	1093.43	1094.65	1095.71
DIST.PARZIALI		2.75		6.34		1.86		10.65				10.65				10.65			1.86	0.27	0.67	2.92	
QUOTE PROGETTO		1089.95 1089.68		1089.59		1093.82	1093.82			1094.09 1094.25									1094.27	1094.27 1094.27 1094.27 1094.27 1094.27 1094.27 1094.27 1094.27 1094.27 1094.27	1093.82 1093.82 1093.82 1093.82 1093.82 1093.82 1093.82 1093.82 1093.82 1093.82		1093.67	

SEZ.NUM. 51 PROGR. 85840.00

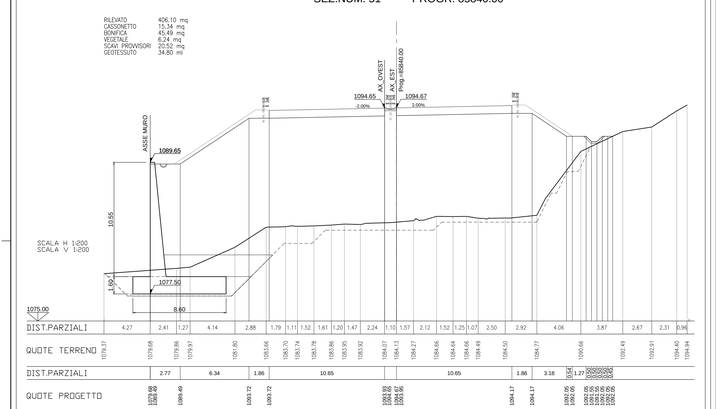

DIST.PARZIALI	4.27	2.41	1.27	4.14	2.88	1.79	1.11	1.52	1.61	1.20	1.47	2.24	1.10	1.57	2.12	1.52	1.25	1.07	2.50	2.92	4.06	3.87	2.67	2.31	0.96
QUOTE TERRENO	1079.37	1079.68	1079.86	1079.97	1081.80	1083.66	1083.74	1083.78	1083.86	1083.95	1083.92	1084.07	1084.13	1084.27	1084.46	1084.64	1084.66	1084.49	1084.50	1084.77	1090.66	1092.49	1092.91	1094.40	1094.94
DIST.PARZIALI		2.77		6.34	1.86			10.65				10.65				10.65			1.86	3.18	1.27				
QUOTE PROGETTO		1089.68 1089.68		1089.48		1093.72	1093.72				1094.09 1094.09	1094.10 1094.10							1094.17	1094.17	1095.96 1095.96	1095.96 1095.96 1095.96 1095.96 1095.96 1095.96 1095.96 1095.96 1095.96 1095.96			

SEZ.NUM. 51A PROGR. 85850.00

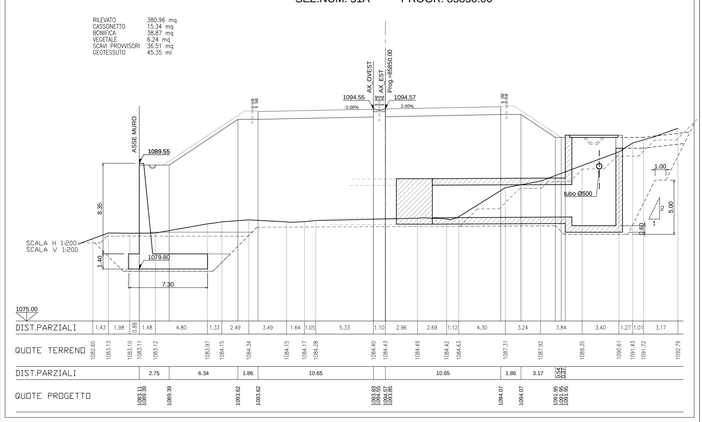

DIST.PARZIALI	1.43	1.98	0.88	1.48	4.80	1.33	2.49	3.49	1.64	1.05	5.33	1.10	2.96	2.69	1.12	4.30	3.24	3.84	3.40	1.27	1.01	3.17
QUOTE TERRENO	1082.60	1083.13	1083.10	1083.11	1083.12	1083.97	1084.15	1084.34	1084.17	1084.28	1084.40	1084.43	1084.49	1084.42	1084.63	1087.31	1087.92	1089.35	1090.43	1091.72	1091.72	1092.79
DIST.PARZIALI		2.75		6.34	1.86			10.65				10.65				10.65			1.86	3.17		
QUOTE PROGETTO		1089.11 1089.39		1089.39		1093.92	1093.92				1094.09 1094.09	1094.10 1094.10							1094.17	1094.17	1095.96 1095.96	

SEZ.NUM. 52 PROGR. 85860.00

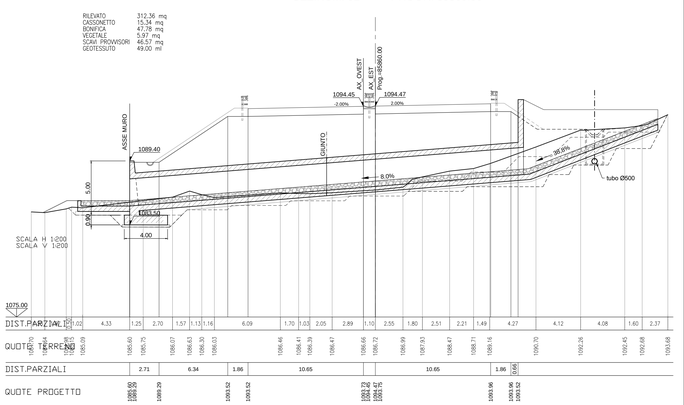

DIST.PARZIALI	1.02	4.33	1.25	2.70	1.57	1.13	1.16	6.09	1.70	1.03	2.05	2.89	1.10	2.55	1.80	2.51	2.21	1.49	4.27	4.12	4.08	1.60	2.37
QUOTE TERRENO	1085.39	1085.60	1085.75	1086.07	1086.83	1086.83	1086.83	1086.46	1086.43	1086.39	1086.47	1086.66	1086.72	1086.99	1087.93	1088.47	1088.71	1089.16	1090.70	1090.26	1092.45	1092.68	1093.68
DIST.PARZIALI		2.71		6.34	1.86			10.65				10.65				10.65			1.86	0.66			
QUOTE PROGETTO		1089.90 1089.59		1089.39		1093.92	1093.92				1094.09 1094.09	1094.10 1094.10							1093.96	1093.96 1093.92			

SEZ.NUM. 52A PROGR. 85870.00

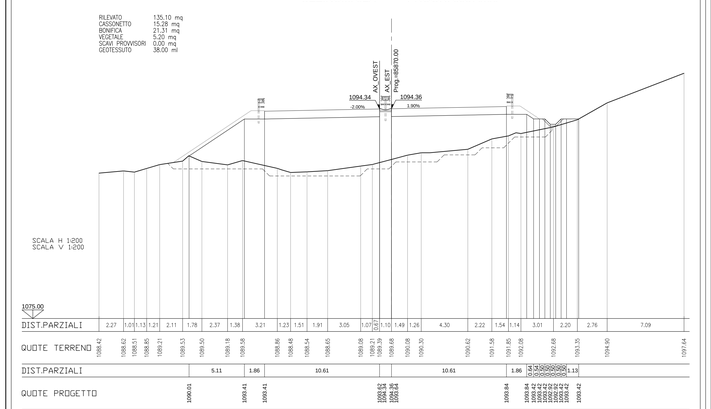

DIST.PARZIALI	2.27	1.01	1.13	1.21	2.11	1.78	2.37	1.38	3.21	1.23	1.51	1.91	3.05	1.07	0.10	1.49	1.26	4.30	2.22	1.54	1.14	3.01	2.20	2.76	7.09
QUOTE TERRENO	1088.42	1088.82	1088.82	1088.85	1089.21	1089.53	1089.50	1089.18	1089.58	1088.86	1088.48	1088.54	1088.65	1089.06	1089.39	1089.68	1090.28	1090.30	1090.62	1091.58	1091.85	1092.08	1092.68	1093.25	1094.90	1097.64
DIST.PARZIALI				5.11		1.86		10.61				10.61				10.61			1.86	1.13					
QUOTE PROGETTO		1090.01		1093.41	1093.41				1094.24 1094.24	1094.24 1094.24									1093.84	1093.84 1093.42 1093.42 1093.42 1093.42 1093.42 1093.42	1093.42 1093.42 1093.42 1093.42 1093.42 1093.42				

SEZ.NUM. 53 PROGR. 85880.00

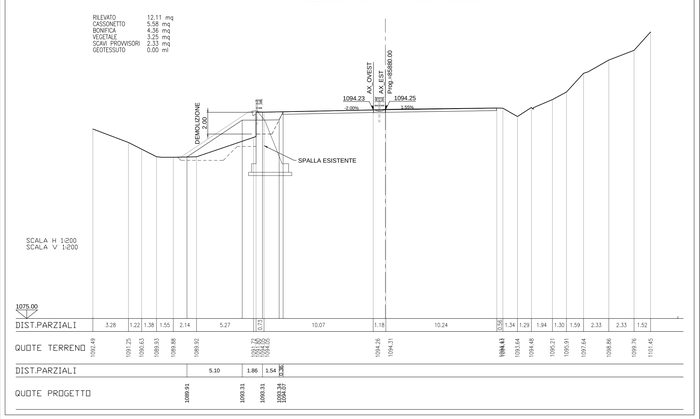

DIST.PARZIALI	3.28	1.22	1.38	1.55	2.14	5.27	0.73	10.07	1.18	10.24	0.50	1.34	1.29	1.94	1.30	1.59	2.33	2.33	1.52
QUOTE TERRENO	1092.49	1097.25	1095.63	1098.93	1099.88	1099.92	1099.92	1094.26	1094.31			1094.43	1093.64	1094.48	1095.21	1095.91	1097.64	1098.86	1099.78	1101.45
DIST.PARZIALI																				
QUOTE PROGETTO						1089.91	1093.33	1093.33 1093.33	1094.24 1094.24											

SEZ.NUM. 53A PROGR. 85890.00

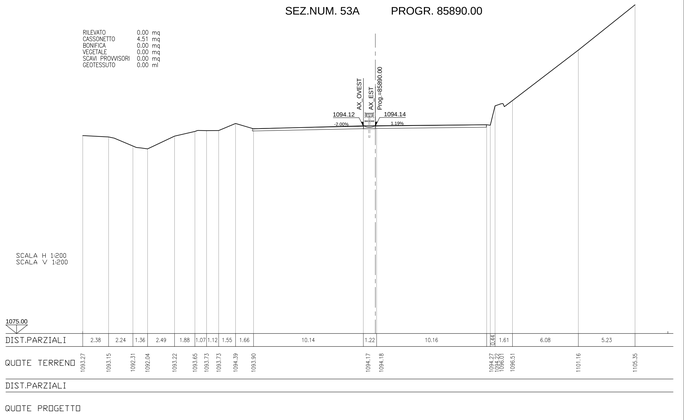

DIST.PARZIALI	2.38	2.24	1.36	2.49	1.88	1.07	1.12	1.55	1.66	10.14	1.22	10.16	0.50	1.61	6.08	5.23
QUOTE TERRENO	1093.27	1093.15	1092.31	1092.54	1093.65	1093.73	1093.73	1094.39	1093.90	1094.17	1094.18		1094.27 1094.27	1095.21 1095.21	1095.31	1101.16	1105.25
DIST.PARZIALI																
QUOTE PROGETTO																

AUTOSTRADA A24
ROMA - L'AQUILA - TERAMO
TRATTA TORNIMPARTE - L'AQUILA OVEST

INTERVENTI DI ADEGUAMENTO AI SENSI DELLA LEGGE 228/2012 ART.1 COMMA 183

INTERVENTI DI ADEGUAMENTO SISMICO DEI VIADOTTI PILETTA, FUGGETTO E LE MONACHE

PROGETTO DEFINITIVO

STRUTTURE
VIADOTTO PILETTA

Sezioni trasversali di progetto

COMMESSA	FASE	MACRO OPERA	AMBITO/OPERA	DISCIPLINA	TIPO	PROGR.	REV.	SCALA
250	D	002	VI066	STR	SZ	001	A	1:200

Rev.	Data	Descrizione	Redatto	Verificato	Approvato
A	Feb 2018	Emissione	F. Coppa	G. Furlanetto	F. Presta

FILE: 250D002VI066STRSZ001A.DWG

PROJECT MANAGER: Ing. Stefano Ventura

PROGETTAZIONE:
IL DIRETTORE TECNICO
(Ing. Francesco Presta)

IL PROGETTISTA
(Ing. Guido Furlanetto)

COMMITTENTE:
LA SOCIETA' CONCESSIONARIA
IL PROCURATORE SPECIALE
(Ing. Gabriele Nuti)

Ministero delle Infrastrutture e dei Trasporti
DIPARTIMENTO PER LE INFRASTRUTTURE, I SISTEMI INFORMATIVI E STATISTICI
DIREZIONE GENERALE PER LA VIGILANZA SULLE CONCESSIONARIE AUTOSTRADALI

IL PRESENTE DOCUMENTO NON PUO'NE COPIATO, DIFFUSO O ALTRIMENTI PUBBLICATO, IN TUTTO O IN PARTE, SENZA IL CONSENSO SCRITTO DELLA SOC. STRADA DEI PARCHI S.P.A. SOMI UTILIZZO NON AUTORIZZATO SARA' PERSEGUITO A NORMA DI LEGGE.
THIS DOCUMENT MAY NOT BE COPIED, REPRODUCED OR PUBLISHED, EITHER IN PART OR IN ITS ENTIRETY, WITHOUT THE WRITTEN PERMISSION OF SOC. STRADA DEI PARCHI S.P.A. UNAUTHORIZED USE WILL BE PROSECUTED BY LAW.