SEZ.NUM. 73A PROGR. 86290.00

RILEVATO 0.00 mq
CASSONETTO 4.51 mq
BONIFICA 0.00 mq
VEGETALE 0.00 mq
SCAVI PROVVISORI 0.00 mq
GEOTESSUTO 0.00 ml

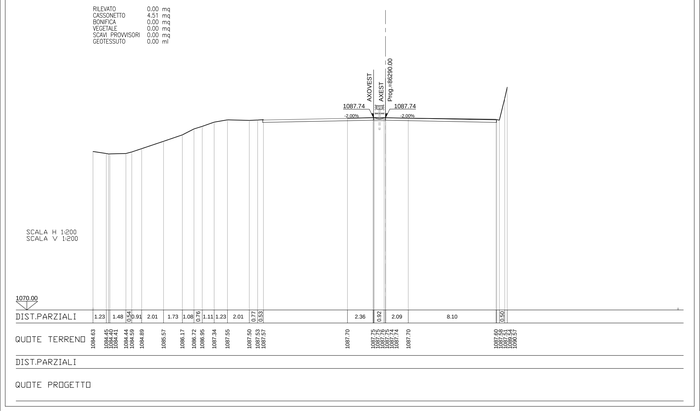

SEZ.NUM. 74 PROGR. 86300.00

RILEVATO 17.52 mq
CASSONETTO 5.53 mq
BONIFICA 6.03 mq
VEGETALE 3.49 mq
SCAVI PROVVISORI 4.15 mq
GEOTESSUTO 0.00 ml

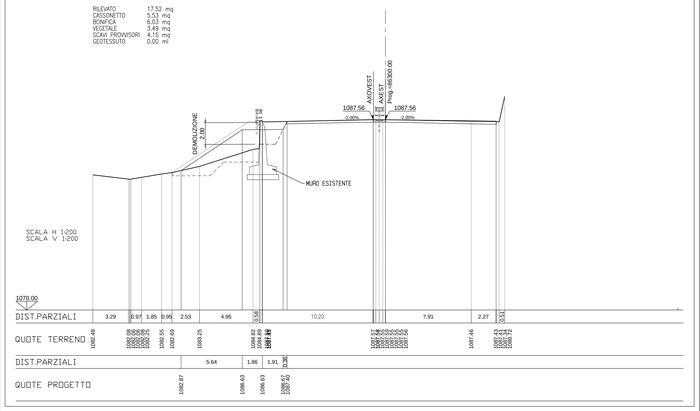

SEZ.NUM. 74A PROGR. 86310.00

RILEVATO 123.99 mq
CASSONETTO 10.81 mq
BONIFICA 12.29 mq
VEGETALE 3.69 mq
SCAVI PROVVISORI 8.84 mq
GEOTESSUTO 17.65 ml

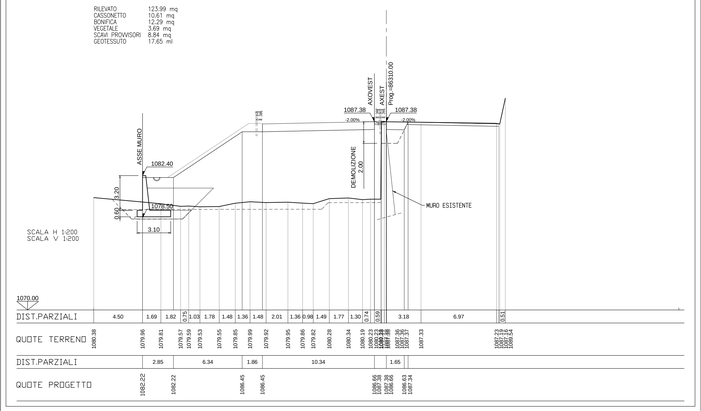

SEZ.NUM. 75 PROGR. 86320.00

RILEVATO 180.83 mq
CASSONETTO 10.78 mq
BONIFICA 17.93 mq
VEGETALE 3.70 mq
SCAVI PROVVISORI 6.10 mq
GEOTESSUTO 16.00 ml

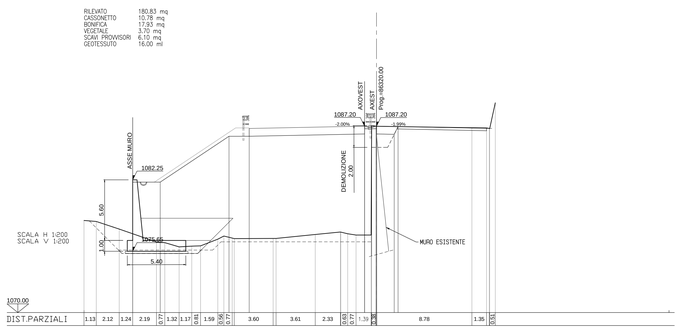

SEZ.NUM. 75A PROGR. 86330.00

RILEVATO 206.76 mq
CASSONETTO 10.78 mq
BONIFICA 14.31 mq
VEGETALE 3.70 mq
SCAVI PROVVISORI 14.64 mq
GEOTESSUTO 15.10 ml

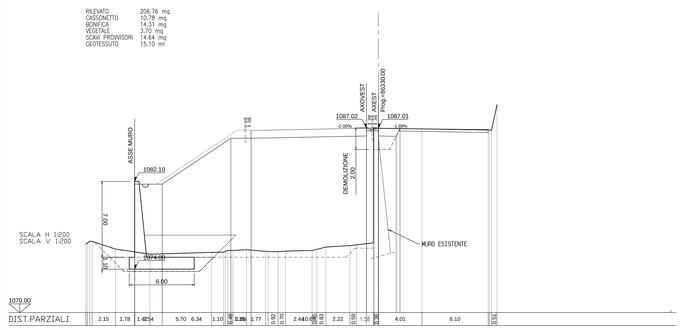

SEZ.NUM. 76 PROGR. 86340.00

RILEVATO 182.67 mq
CASSONETTO 10.77 mq
BONIFICA 12.96 mq
VEGETALE 3.70 mq
SCAVI PROVVISORI 15.10 mq
GEOTESSUTO 16.30 ml

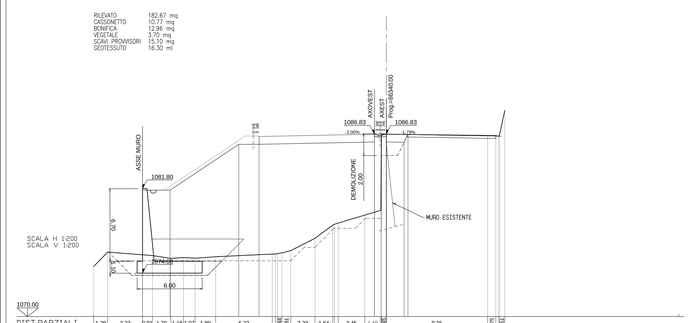

SEZ.NUM. 76A PROGR. 86350.00

RILEVATO 166.37 mq
CASSONETTO 10.77 mq
BONIFICA 14.55 mq
VEGETALE 3.70 mq
SCAVI PROVVISORI 14.63 mq
GEOTESSUTO 16.10 ml

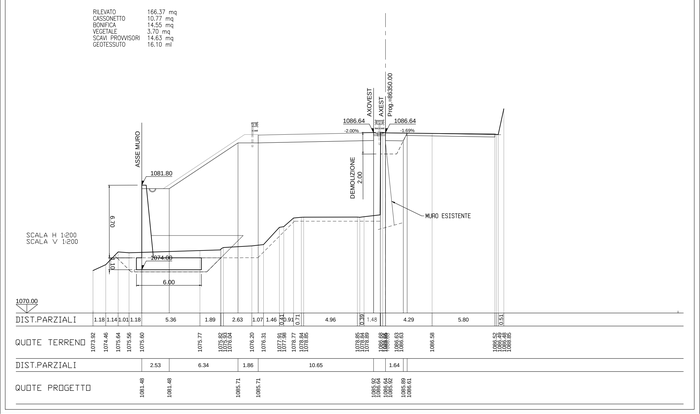

SEZ.NUM. 77 PROGR. 86360.00

RILEVATO 174.04 mq
CASSONETTO 10.77 mq
BONIFICA 19.19 mq
VEGETALE 3.70 mq
SCAVI PROVVISORI 13.25 mq
GEOTESSUTO 15.80 ml

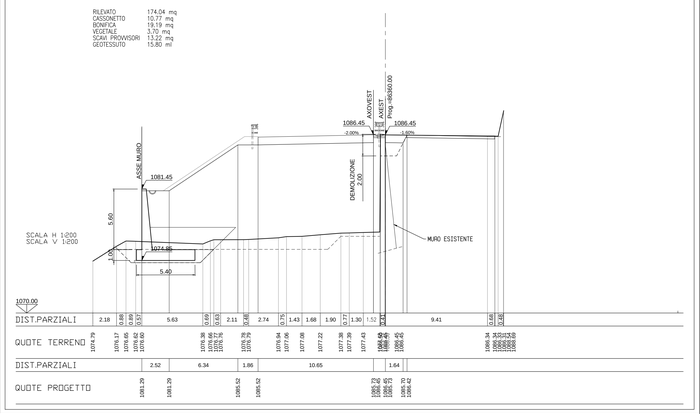

SEZ.NUM. 77A PROGR. 86370.00

RILEVATO 142.17 mq
CASSONETTO 10.53 mq
BONIFICA 17.61 mq
VEGETALE 3.70 mq
SCAVI PROVVISORI 13.25 mq
GEOTESSUTO 16.45 ml

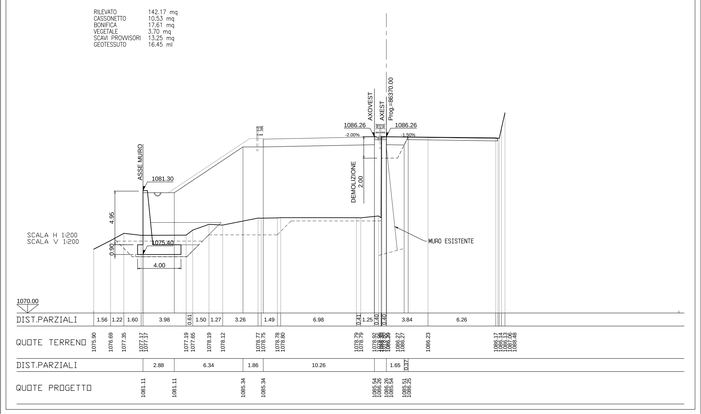

SEZ.NUM. 78 PROGR. 86380.00

RILEVATO 37.79 mq
CASSONETTO 5.53 mq
BONIFICA 6.47 mq
VEGETALE 3.69 mq
SCAVI PROVVISORI 10.17 mq
GEOTESSUTO 7.15 ml

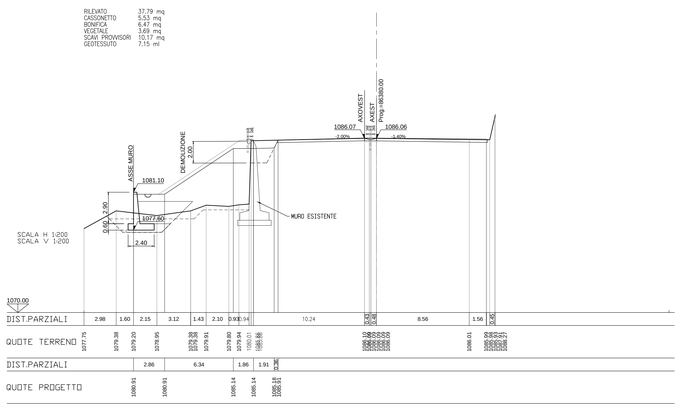

SEZ.NUM. 78A PROGR. 86390.00

RILEVATO 14.18 mq
CASSONETTO 5.50 mq
BONIFICA 4.07 mq
VEGETALE 3.01 mq
SCAVI PROVVISORI 4.11 mq
GEOTESSUTO 0.00 ml

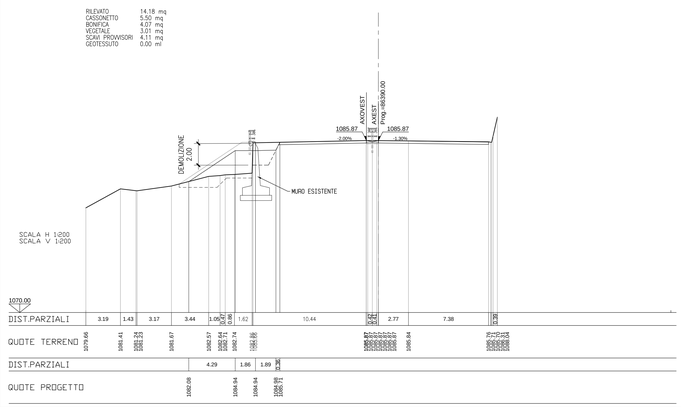

SEZ.NUM. 79 PROGR. 86400.00

RILEVATO 0.00 mq
CASSONETTO 4.51 mq
BONIFICA 0.00 mq
VEGETALE 0.00 mq
SCAVI PROVVISORI 0.00 mq
GEOTESSUTO 0.00 ml

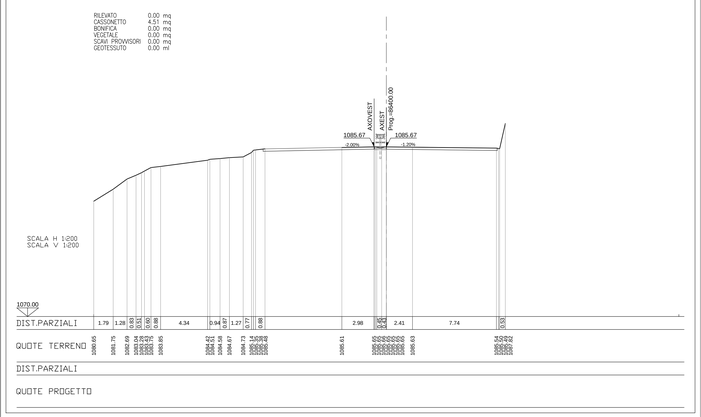

AUTOSTRADA A24
ROMA - L'AQUILA - TERAMO
TRATTA TORNIMPARTE - L'AQUILA OVEST

INTERVENTI DI ADEGUAMENTO AI SENSI DELLA LEGGE 228/2012 ART.1 COMMA 183

INTERVENTI DI ADEGUAMENTO SISMICO DEI VIADOTTI PILETTA, FUGGETTO E LE MONACHE

PROGETTO DEFINITIVO

STRUTTURE
SEMIVIADOTTO FUGGETO

Sezioni trasversali di progetto

COMMESSA	FASE	MACRO OPERA	AMBITO/OPERA	DISCIPLINA	TIPO	PROGR.	REV.	SCALA
250	D	002	VI067	STR	SZ	001	A	1:200

Rev.	Data	Descrizione	Redatto	Verificato	Approvato
A	Feb 2018	Emissione	F. Coppa	G. Furlanetto	F. Presta

FILE: 250D002VI067STRSZ001A.DWG

PROJECT MANAGER: Ing. Stefano Ventura

PROGETTAZIONE:
Infra Engineering
IL DIRETTORE TECNICO
(Ing. Francesco Presta)

IL PROGETTISTA
(Ing. Guido Furlanetto)
ORDINE DEGLI INGEGNERI PROV. MILANO N° 19943

COMMITTENTE:
LA SOCIETA' CONCESSIONARIA
strada dei PARCHI S.p.A.
IL PROCURATORE SPECIALE
(Ing. Gabriele Nolli)

Ministero delle Infrastrutture e dei Trasporti
DIPARTIMENTO PER LE INFRASTRUTTURE, I SISTEMI INFORMATIVI E STATISTICI
DIREZIONE GENERALE PER LA VIGILANZA SULLE CONCESSIONARIE AUTOSTRADALI

IL PRESENTE DOCUMENTO NON POTRA' ESSERE COPIATO, RIPRODOTTO O ALTRIMENTI PUBBLICATO, IN TUTTO O IN PARTE, SENZA IL CONSENSO SCRITTO DELLA SOC. STRADA DEI PARCHI S.P.A. SOLO UTILIZZO NON AUTORIZZATO SARA' PERSEGUITO A NORMA DI LEGGE.
THIS DOCUMENT MAY NOT BE COPIED, REPRODUCED OR PUBLISHED, EITHER IN PART OR IN ITS ENTIRETY, WITHOUT THE WRITTEN PERMISSION OF SOC. STRADA DEI PARCHI S.P.A. UNAUTHORIZED USE WILL BE PROSECUTED BY LAW.