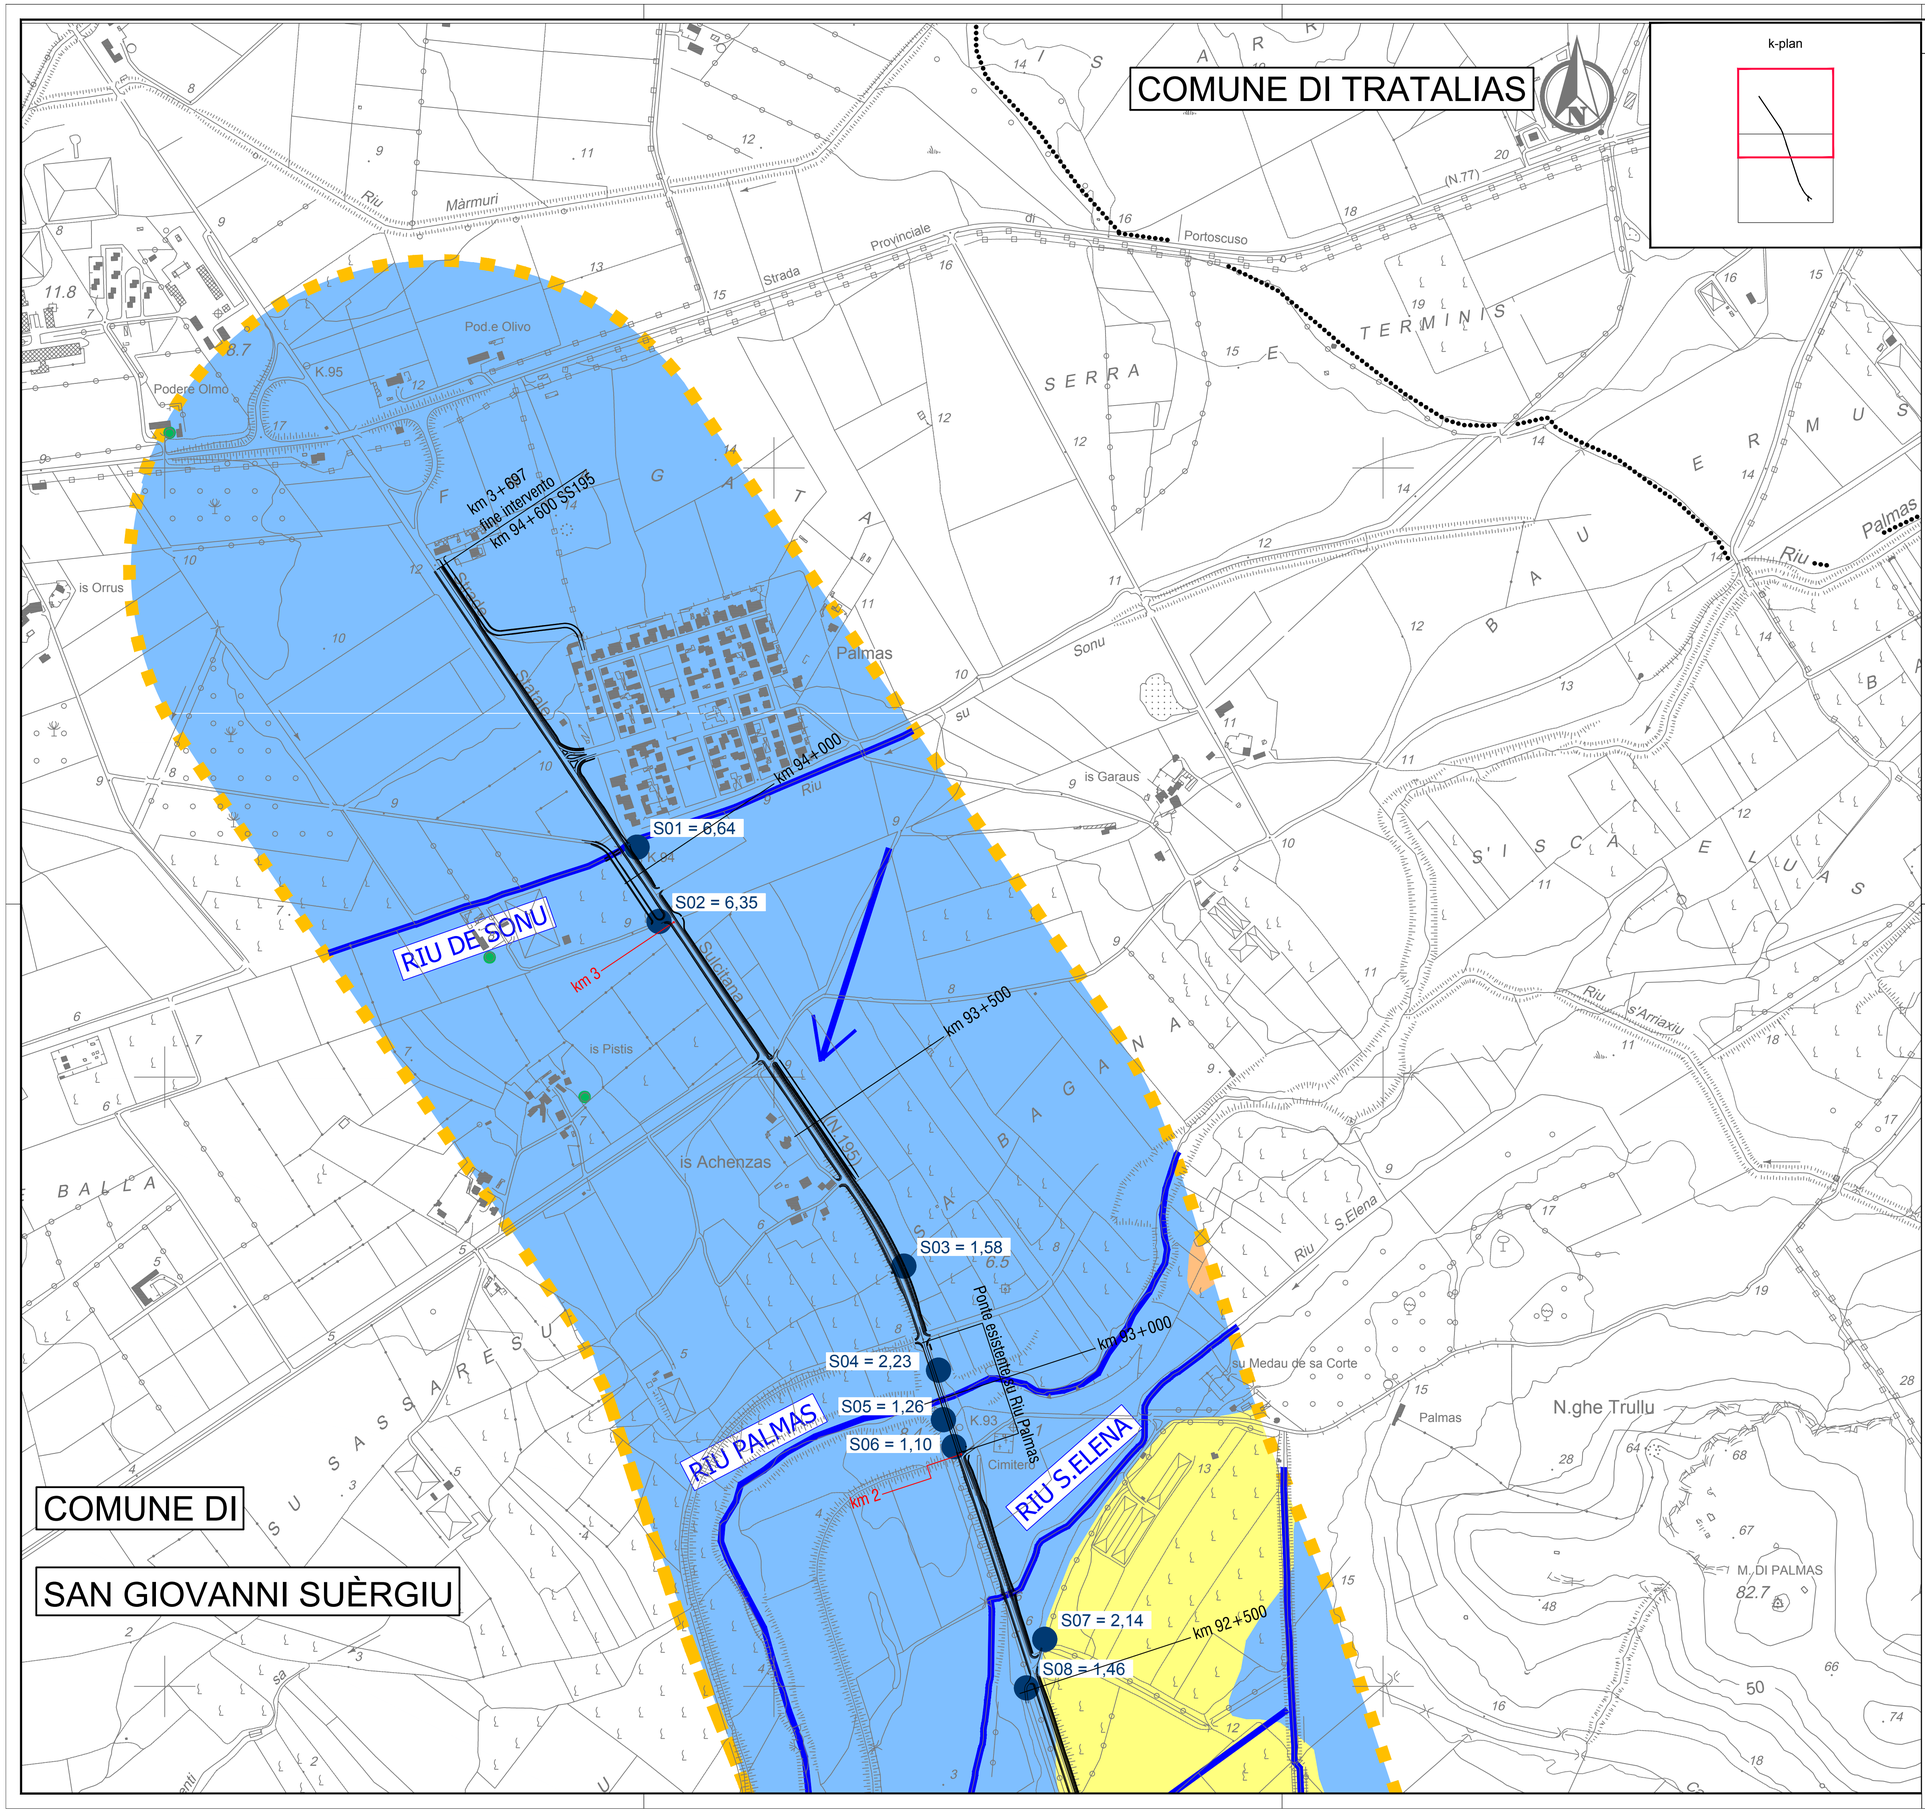

LEGENDA

Progetto

Confini comunali

Corridoio di studio (buffer 500m)

IDROGRAFIA DI SUPERFICIE

Corsi d'acqua

COMPLESSI IDROGEOLOGICI

Complesso dei depositi alluvionali indifferenziati olocenici: unità idrogeologica corrispondente ai depositi alluvionali olocenici, a prevalenza di ghiaie, con grado di permeabilità medio-alto, variabile in relazione alla granulometria dei depositi.

Complesso delle alluvioni terrazzate pleistoceniche: unità idrogeologica dei terrazzi alluvionali pleistocenici con prevalenza di ghiaie, con grado di permeabilità medio, variabile in relazione alla granulometria dei depositi.

Complesso della successione vulcanica miocenica: unità idrogeologica delle successioni vulcaniche mioceniche, con grado di permeabilità medio-basso, variabile in relazione alla franulometria dei depositi.

ELEMENTI IDROGEOLOGICI

Direzione principale di deflusso idrico sotterraneo

Sorgente captata

Sorgente non perenne

Pozzo

SXX-SS195
Sondaggio e relative quota assoluta di falda rilevata (in m s.l.m.)

Anas SpA

Direzione Progettazione e Realizzazione Lavori

PIANO SULCIS - S.S. 195 "SULCITANA" - INTERVENTI DI ADEGUAMENTO STRADA DI COLLEGAMENTO S. GIOVANNI SUERGIU-GIBA DAL KM 91+100 AL KM 94+600;
S.S. 293 "DI GIBA" - MESSA IN SICUREZZA STRADA GIBA-NUXIS DAL KM 60+100 AL KM 63+700 E DAL KM 64+200 AL KM 65+500

OFFERTA TECNICA DI GARA - PROGETTO DEFINITIVO

IMPRESA ESECUTRICE:

Delta Lavori S.p.A.

PROGETTISTI:

POLITECNICA INGEGNERIA E ARCHITETTURA
Il Presidente del C.d.A.
Ing. Francesco Federzoni

Il Direttore Tecnico	Progettista responsabile dell'integrazione fra le varie prestazioni specialistiche. Progettazione classe e categoria V.02 Sicurezza in fase di progettazione	Responsabile geologia	Progettazione strutture o parti di strutture in c.a., classe e categoria S.03	Progettazione fondazioni speciali, classe e categoria S.05
Ing. Francesco Frassineti	Ing. Marcello Mancone	Dott. Geol. Pietro Accolti Gil	Ing. Andrea Lucarelli	Ing. Fabio Camorani

STUDIO PRELIMINARE AMBIENTALE
SS 195
Carta dell'ambiente idrico superficiale e sotterraneo - Tav. 2 di 2

NOME FILE:	T01 IA00 AMB CT25_B	REVISIONE:	FORMATO:	SCALA:
CODICE ELABORATO	T01 IA00 AMB CT25	B	A1	1:5000

ELABORATO EMESSO A SEGUITO DI RECEPIMENTO ISTRUTTORIA ANAS