


COMUNE DI TRATALIAS

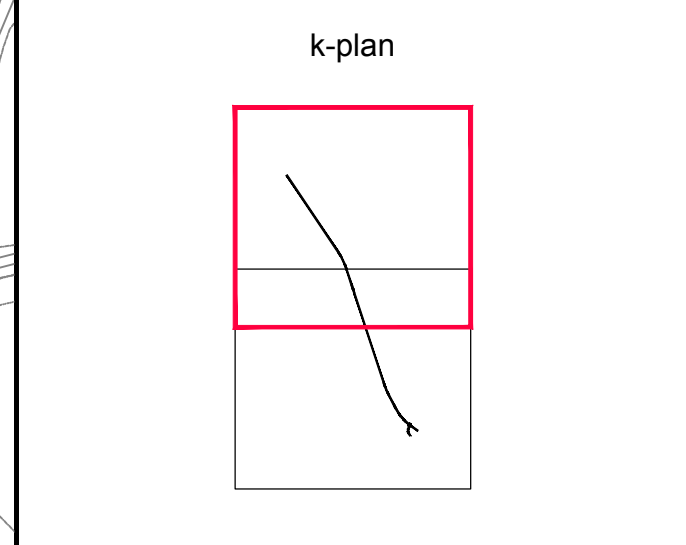

LEGENDA

- Progetto
- Confini comunali
- Aree di cantiere
- Corridoio di analisi tematica (buffer 500m)

DEPOSITI QUATERNARI DELL'AREA CONTINENTALE

DEPOSITI OLOCENICI

- Depositi alluvionali**
Ghiaie con subordinate sabbie e limi.
Spessore fino a 2-3 m
- Depositi lacustri e palustri**
Limi, argille e sabbie, con abbondante frazione organica.
Spessore fino a 2-3 m
- Depositi alluvionali terrazzati**
Ghiaie con subordinate sabbie (bn+); sabbie con subordinati limi e ghiaie (bn-); limi e argille con subordinate sabbie (bn-).
Spessore fino a 5-6 m

DEPOSITI PLEISTOCENICI

- Sintema di Portovesme
- Subsistema di Portoscuso**
Ghiaie alluvionali terrazzate con subordinate sabbie eoliche e detriti.
Spessore fino a più di 10 m

SUCCESSIONI VULCANICHE E SEDIMENTARIE TERZIARIE

SUCCESSIONE VULCANICA MIOCENICA


"ANDESITI AUCT."

GRUPPO DI CARBONIA

- Andesiti di Monte Palmas**
Breccie laviche autoclastiche andesitiche con clasti subangolari vescicolati passanti verso l'alto a lave andesitico-dacitiche con sviluppo di Qtz (MPL).
Spessore fino a circa 60 m
Miocene Inferiore (Burdigaliano)

Elementi geomorfologici

- Orlo di terrazzo
- Meandro abbandonato
- Sondaggi geognostici
- Sondaggi geognostici attrezzati per prova down-hole
- Sondaggi geognostici attrezzati con piezometri
- Traccia di alveo fluviale abbandonato
- Argine fluviale
- Corsi d'acqua

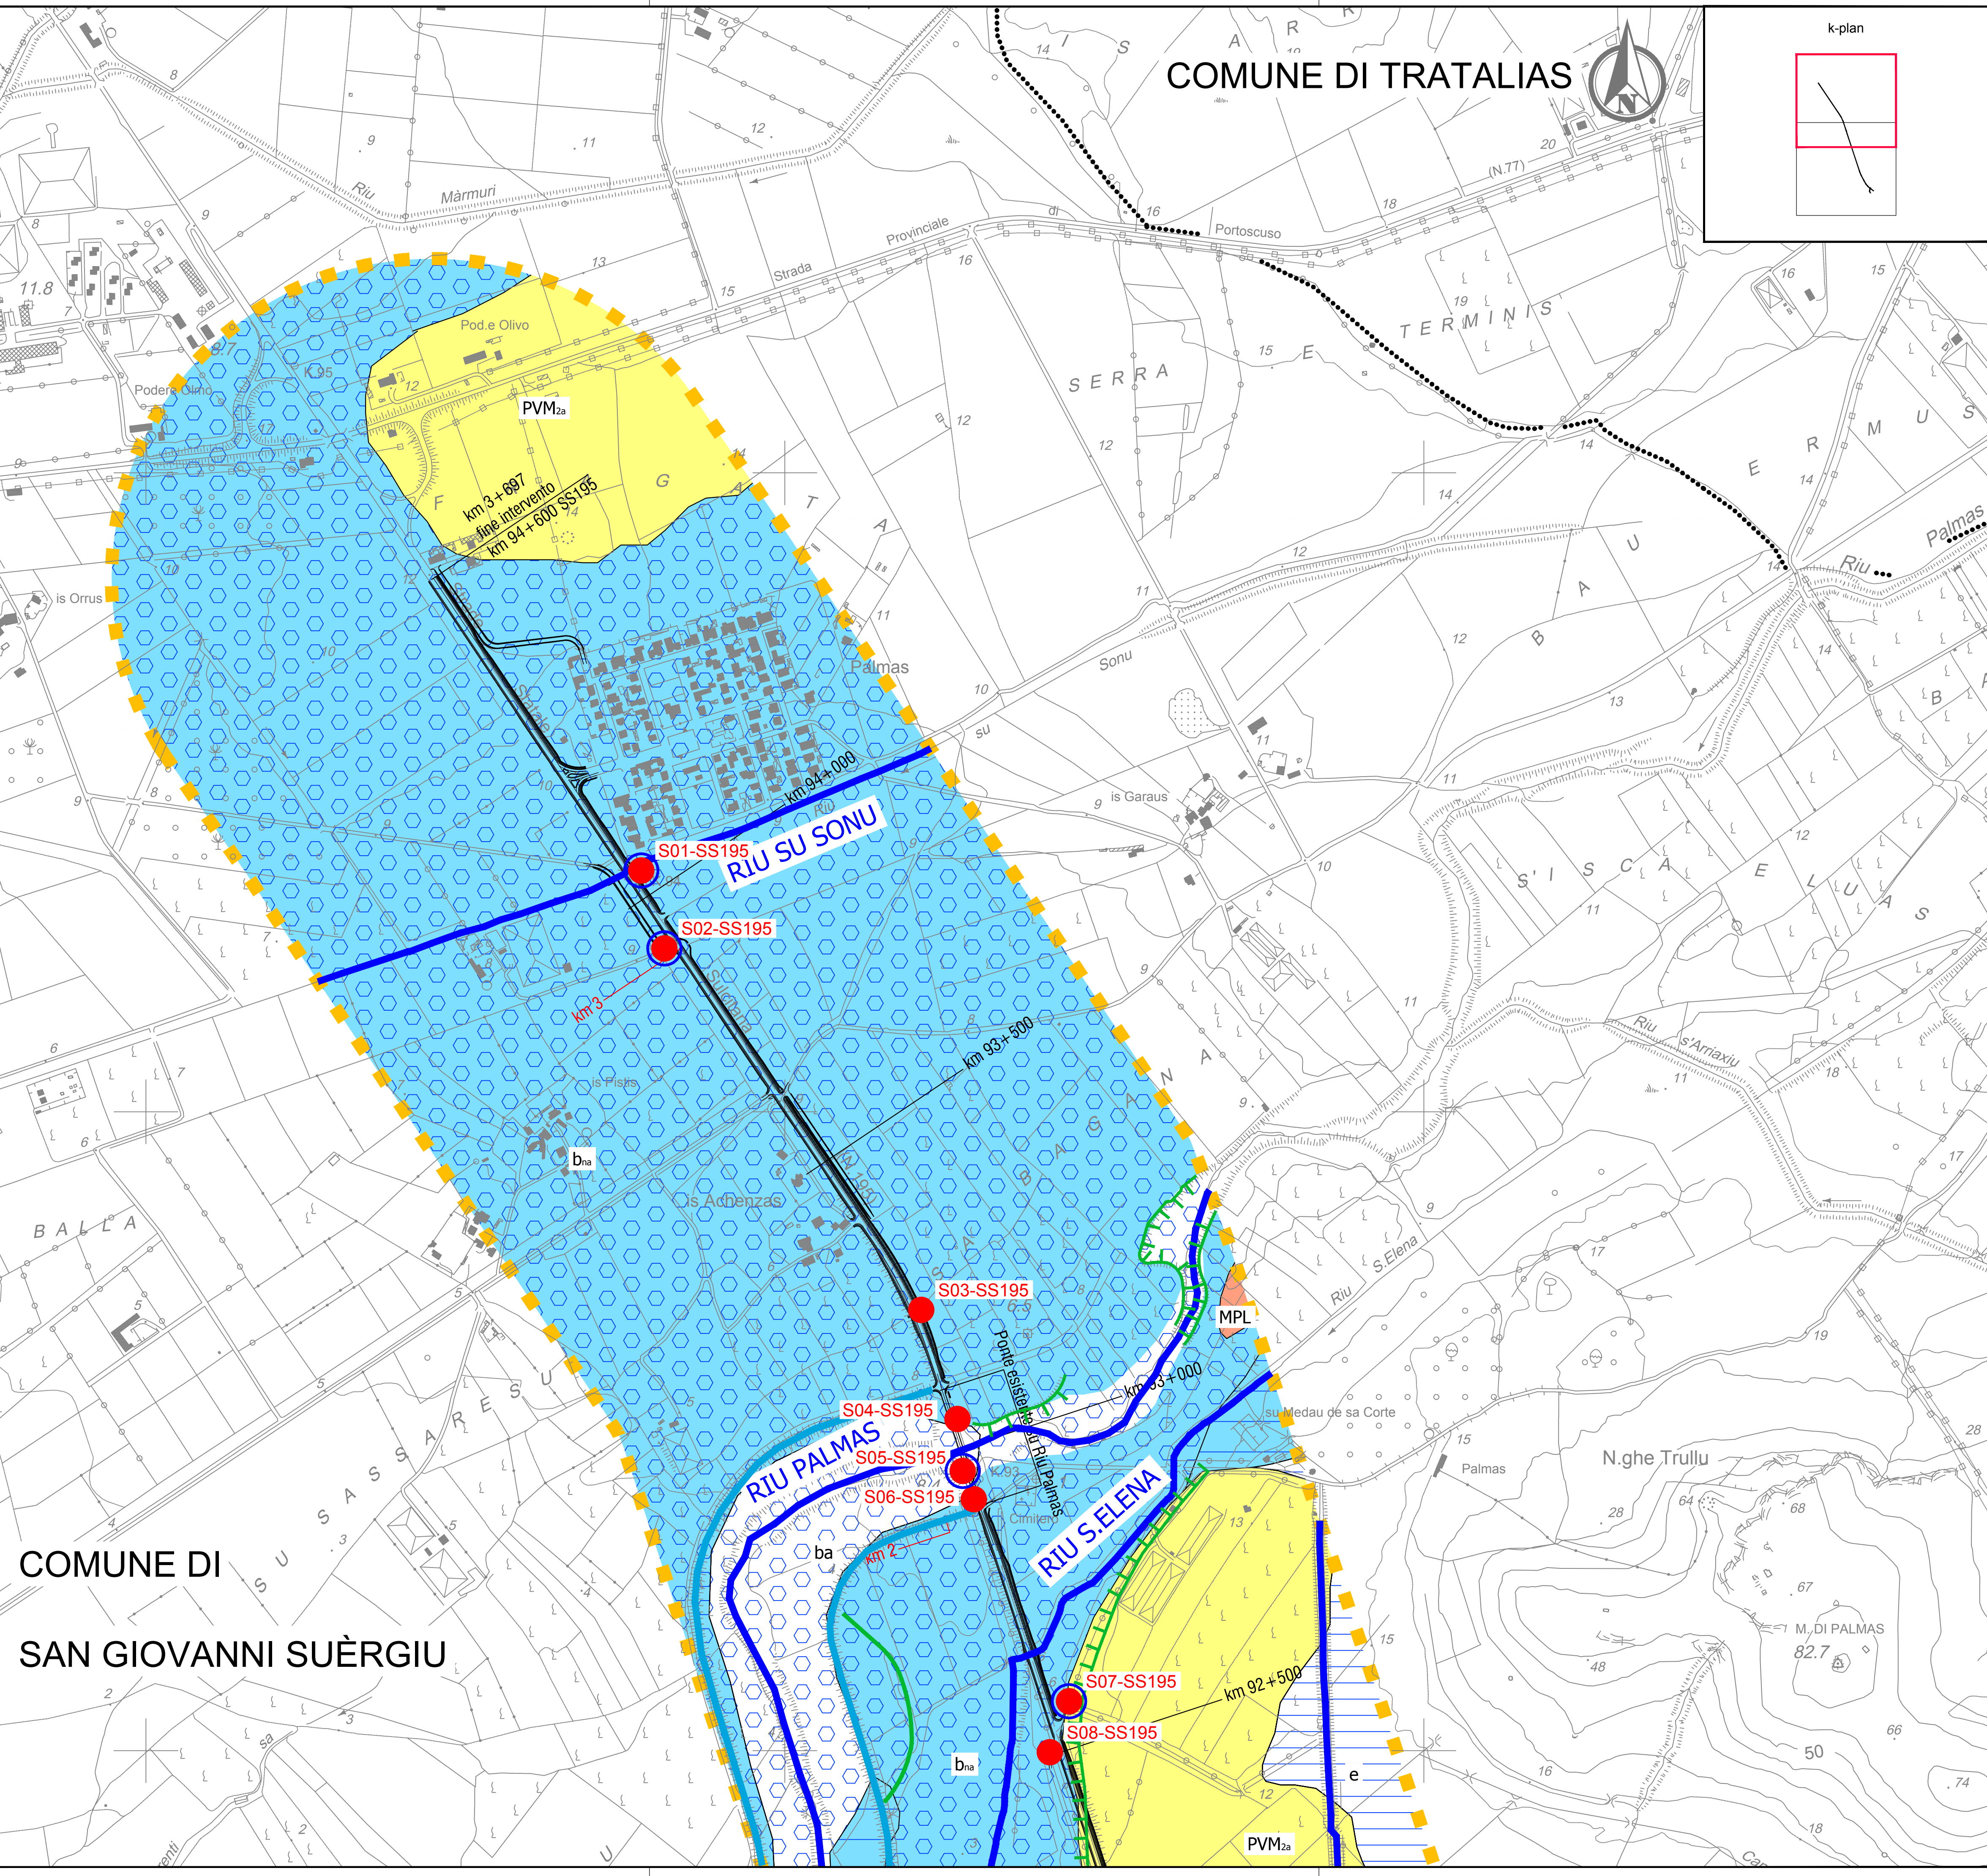

COMUNE DI
SAN GIOVANNI SUÈRGIU

Anas SpA
Direzione Progettazione e Realizzazione Lavori

PIANO SULCIS - S.S. 195 "SULCITANA" - INTERVENTI DI ADEGUAMENTO STRADA DI COLLEGAMENTO S. GIOVANNI SUERGIU-GIBA DAL KM 91+100 AL KM 94+600;
S.S. 293 "DI GIBA" - MESSA IN SICUREZZA STRADA GIBA-NUXIS DAL KM 60+100 AL KM 63+700 E DAL KM 64+200 AL KM 65+500

OFFERTA TECNICA DI GARA - PROGETTO DEFINITIVO

IMPRESA ESECUTRICE:
Delta Lavori S.p.A.

PROGETTISTI:
 POLITECNICA
INGEGNERIA E ARCHITETTURA
Il Presidente del C.d.A.
Ing. Francesca Federzoni

Il Direttore Tecnico: Ing. Francesco Frassinetti
Progettista responsabile dell'integrazione tra le varie prestazioni specialistiche: Ing. Marcello Mancone
Responsabile geologia: Dott. Geol. Pietro Accolti Gil
Progettazione strutture o parti di strutture in c.a., classe e categoria S.03: Ing. Andrea Lucarelli
Progettazione fondazioni speciali, classe e categoria S.05: Ing. Fabio Camorani

STUDIO PRELIMINARE AMBIENTALE
SS 195
Carta geologica con elementi di geomorfologia - Tav. 1 di 2

NOME FILE:	T01 IA00 AMB CT27_B	REVISIONE:	FORMATO:	SCALA:
CODICE ELABORATO	T01 IA00 AMB CT27 B		A1	1:5000

ELABORATO EMESSO A SEGUITO DI RECEPIMENTO ISTRUTTORIA ANAS