


LEGENDA

- Confini comunali
- Interferenza con corridoio ecologico
- Interferenza con rada vegetazione arbustiva
- Interferenza con la vegetazione (arbusti di olivastro)
- Interferenza con la vegetazione (vegetazione igrofila)
- Interferenza con la vegetazione (olivi)
- Interferenza con la vegetazione (giardini privati)
- Interferenza con vegetazione arboreo/arbustiva e con aree agricole coltivate (frutteto)
- Interferenza con vegetazione arboreo/arbustiva e con aree agricole coltivate non di pregio (seminativo)
- Interferenza con aree agricole coltivate (vigneto)
- Interferenza con vegetazione (Eucaliptus)
- Sottrazione di suolo ricadente all'interno del Parco del Sulcis
- Interferenza con beni architettonici/archeologici
- Interferenza con il sottosuolo e lo strato archeologico
- Interferenza con il sottosuolo e lo strato archeologico

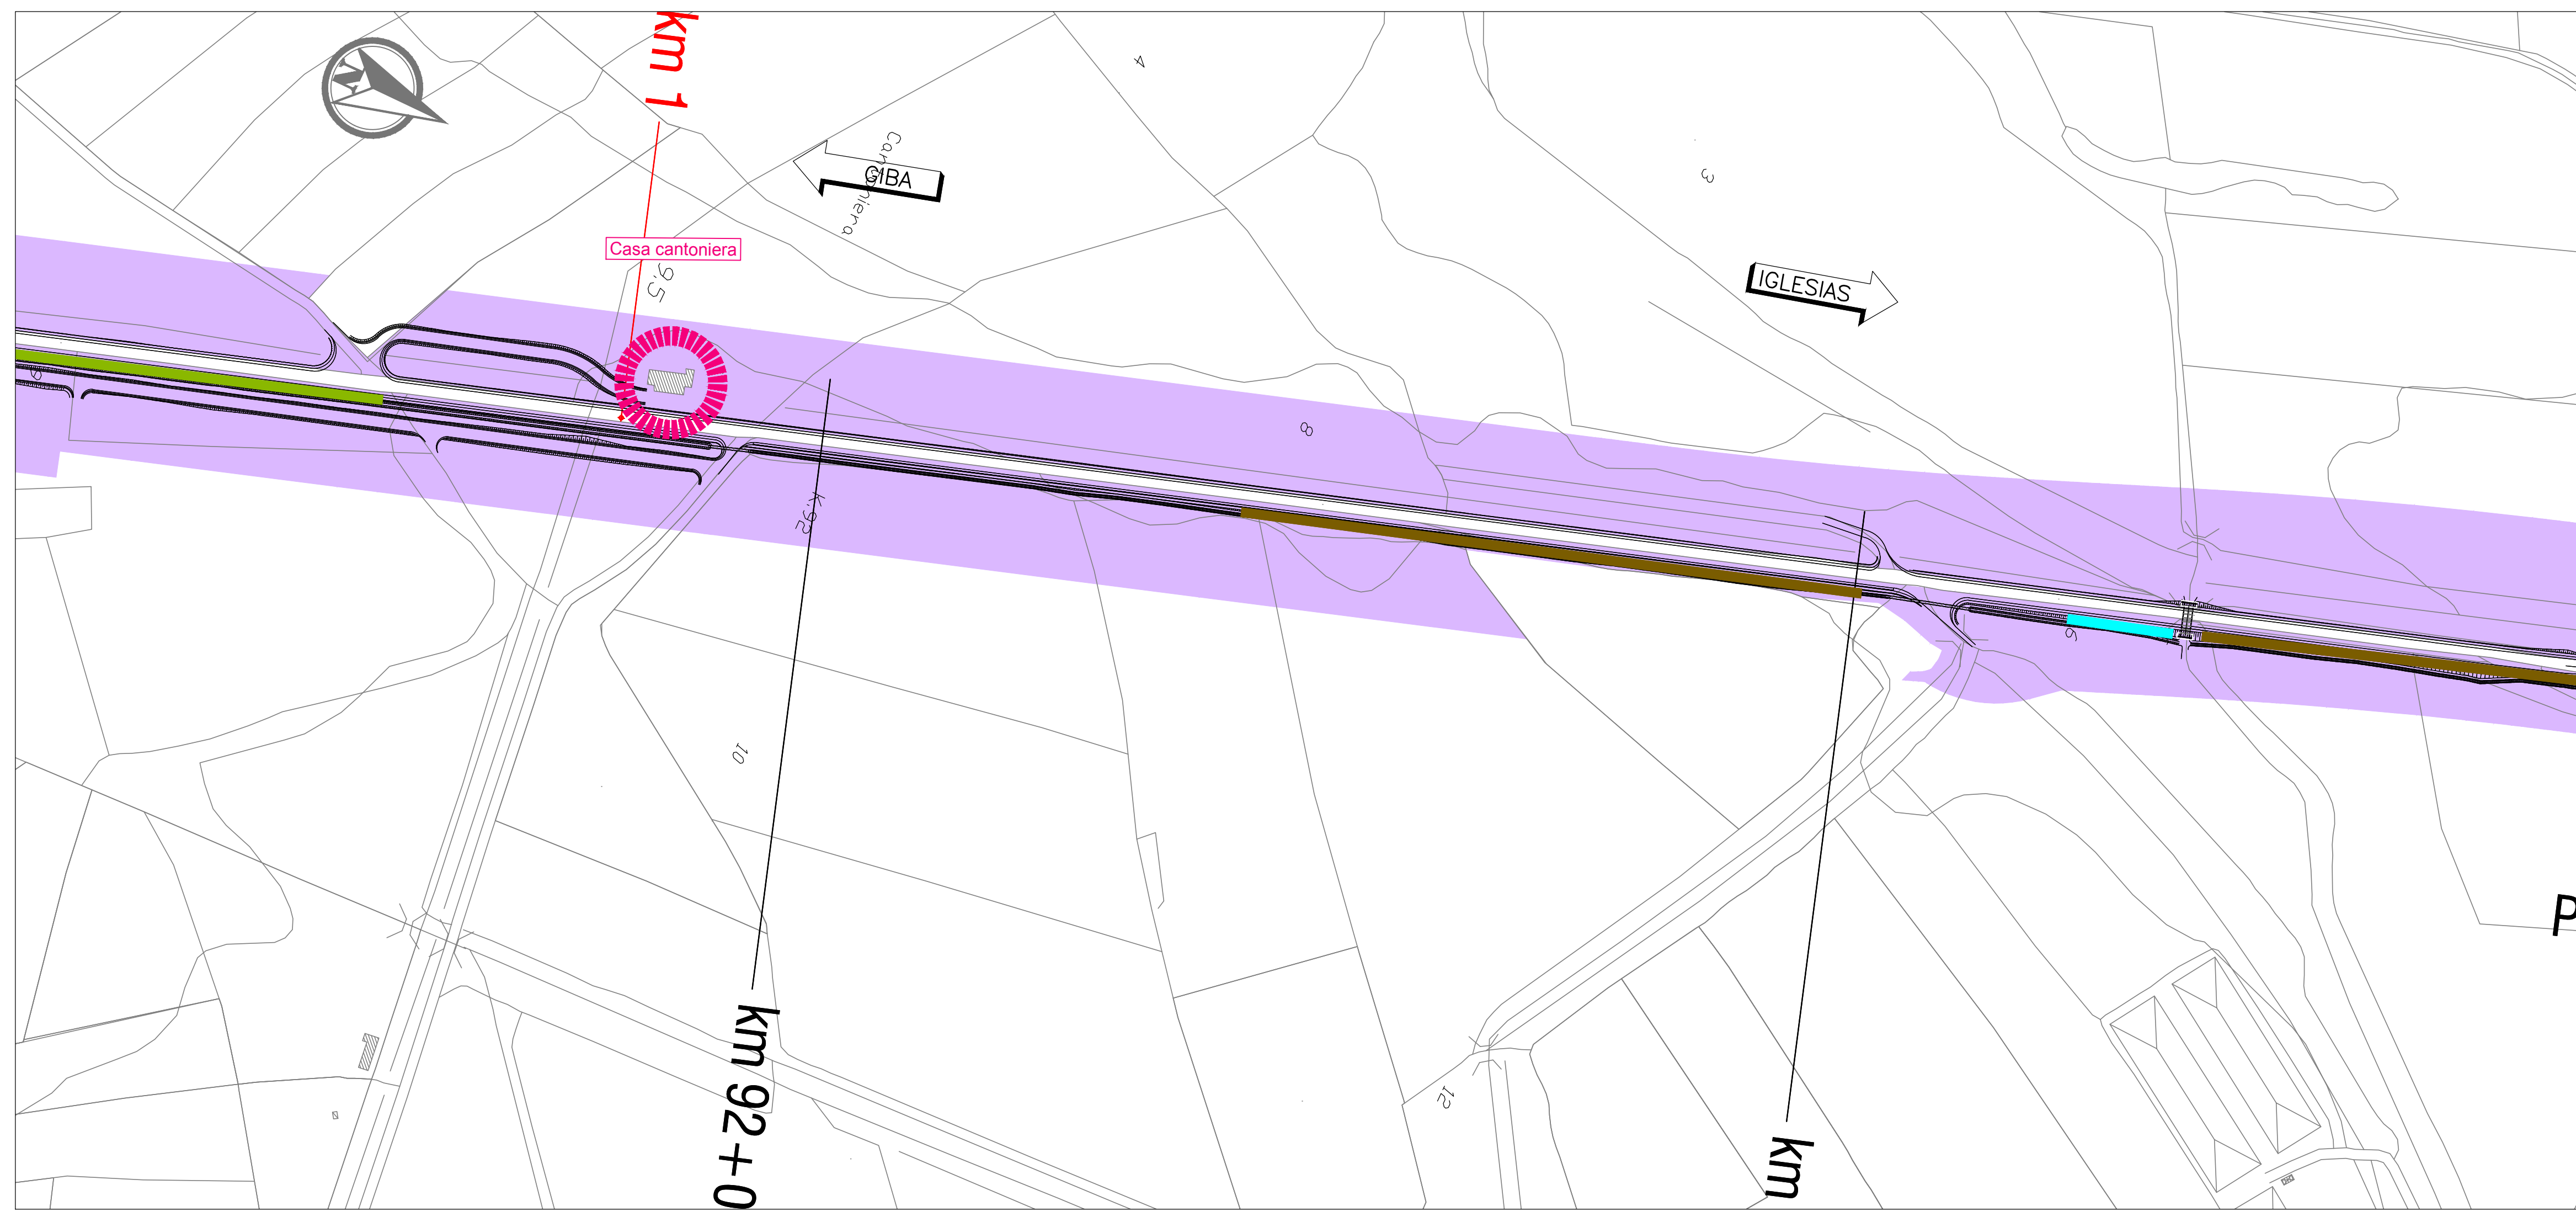

**Anas SpA**  
 Direzione Progettazione e Realizzazione Lavori

PIANO SULCIS - S.S. 195 "SULCITANA" - INTERVENTI DI ADEGUAMENTO STRADA DI COLLEGAMENTO S. GIOVANNI SUÈRGIU-GIBA DAL KM 91+100 AL KM 94+600; S.S. 293 "DI GIBA" - MESSA IN SICUREZZA STRADA GIBA-NUXIS DAL KM 60+100 AL KM 63+700 E DAL KM 64+200 AL KM 65+500

OFFERTA TECNICA DI GARA - PROGETTO DEFINITIVO

IMPRESA ESECUTRICE:

Delta Lavori S.p.A.

PROGETTISTI:

**POLITECNICA**  
 INGEGNERIA E ARCHITETTURA  
 Il Presidente del C.d.A.  
 Ing. Francesca Federzoni

Il Direttore Tecnico	Progettista responsabile dell'integrazione tra le varie prestazioni specialistiche	Responsabile geologia	Progettazione strutture o parti di strutture in c.a. classe e categoria S.03	Progettazione fondazioni speciali, classe e categoria S.05
Ing. Francesco Frassinetti	Ing. Marcello Mancone	Dott. Geol. Pietro Accolti Gil	Ing. Andrea Lucarelli	Ing. Fabio Camorani

STUDIO PRELIMINARE AMBIENTALE

SS 195 - Carta di sintesi degli impatti - Tav. 1 di 2

NOME FILE:	T01 IA00 AMB CT48_B	REVISIONE:	FORMATO:	SCALA:
CODICE ELABORATO	T01 IA00 AMB CT48	B	A1	1:2000

ELABORATO EMESSO A SEGUITO DI RECEPIMENTO ISTRUTTORIA ANAS