

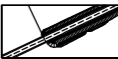
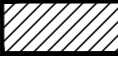
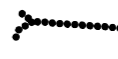







COMUNE DI PISCINAS

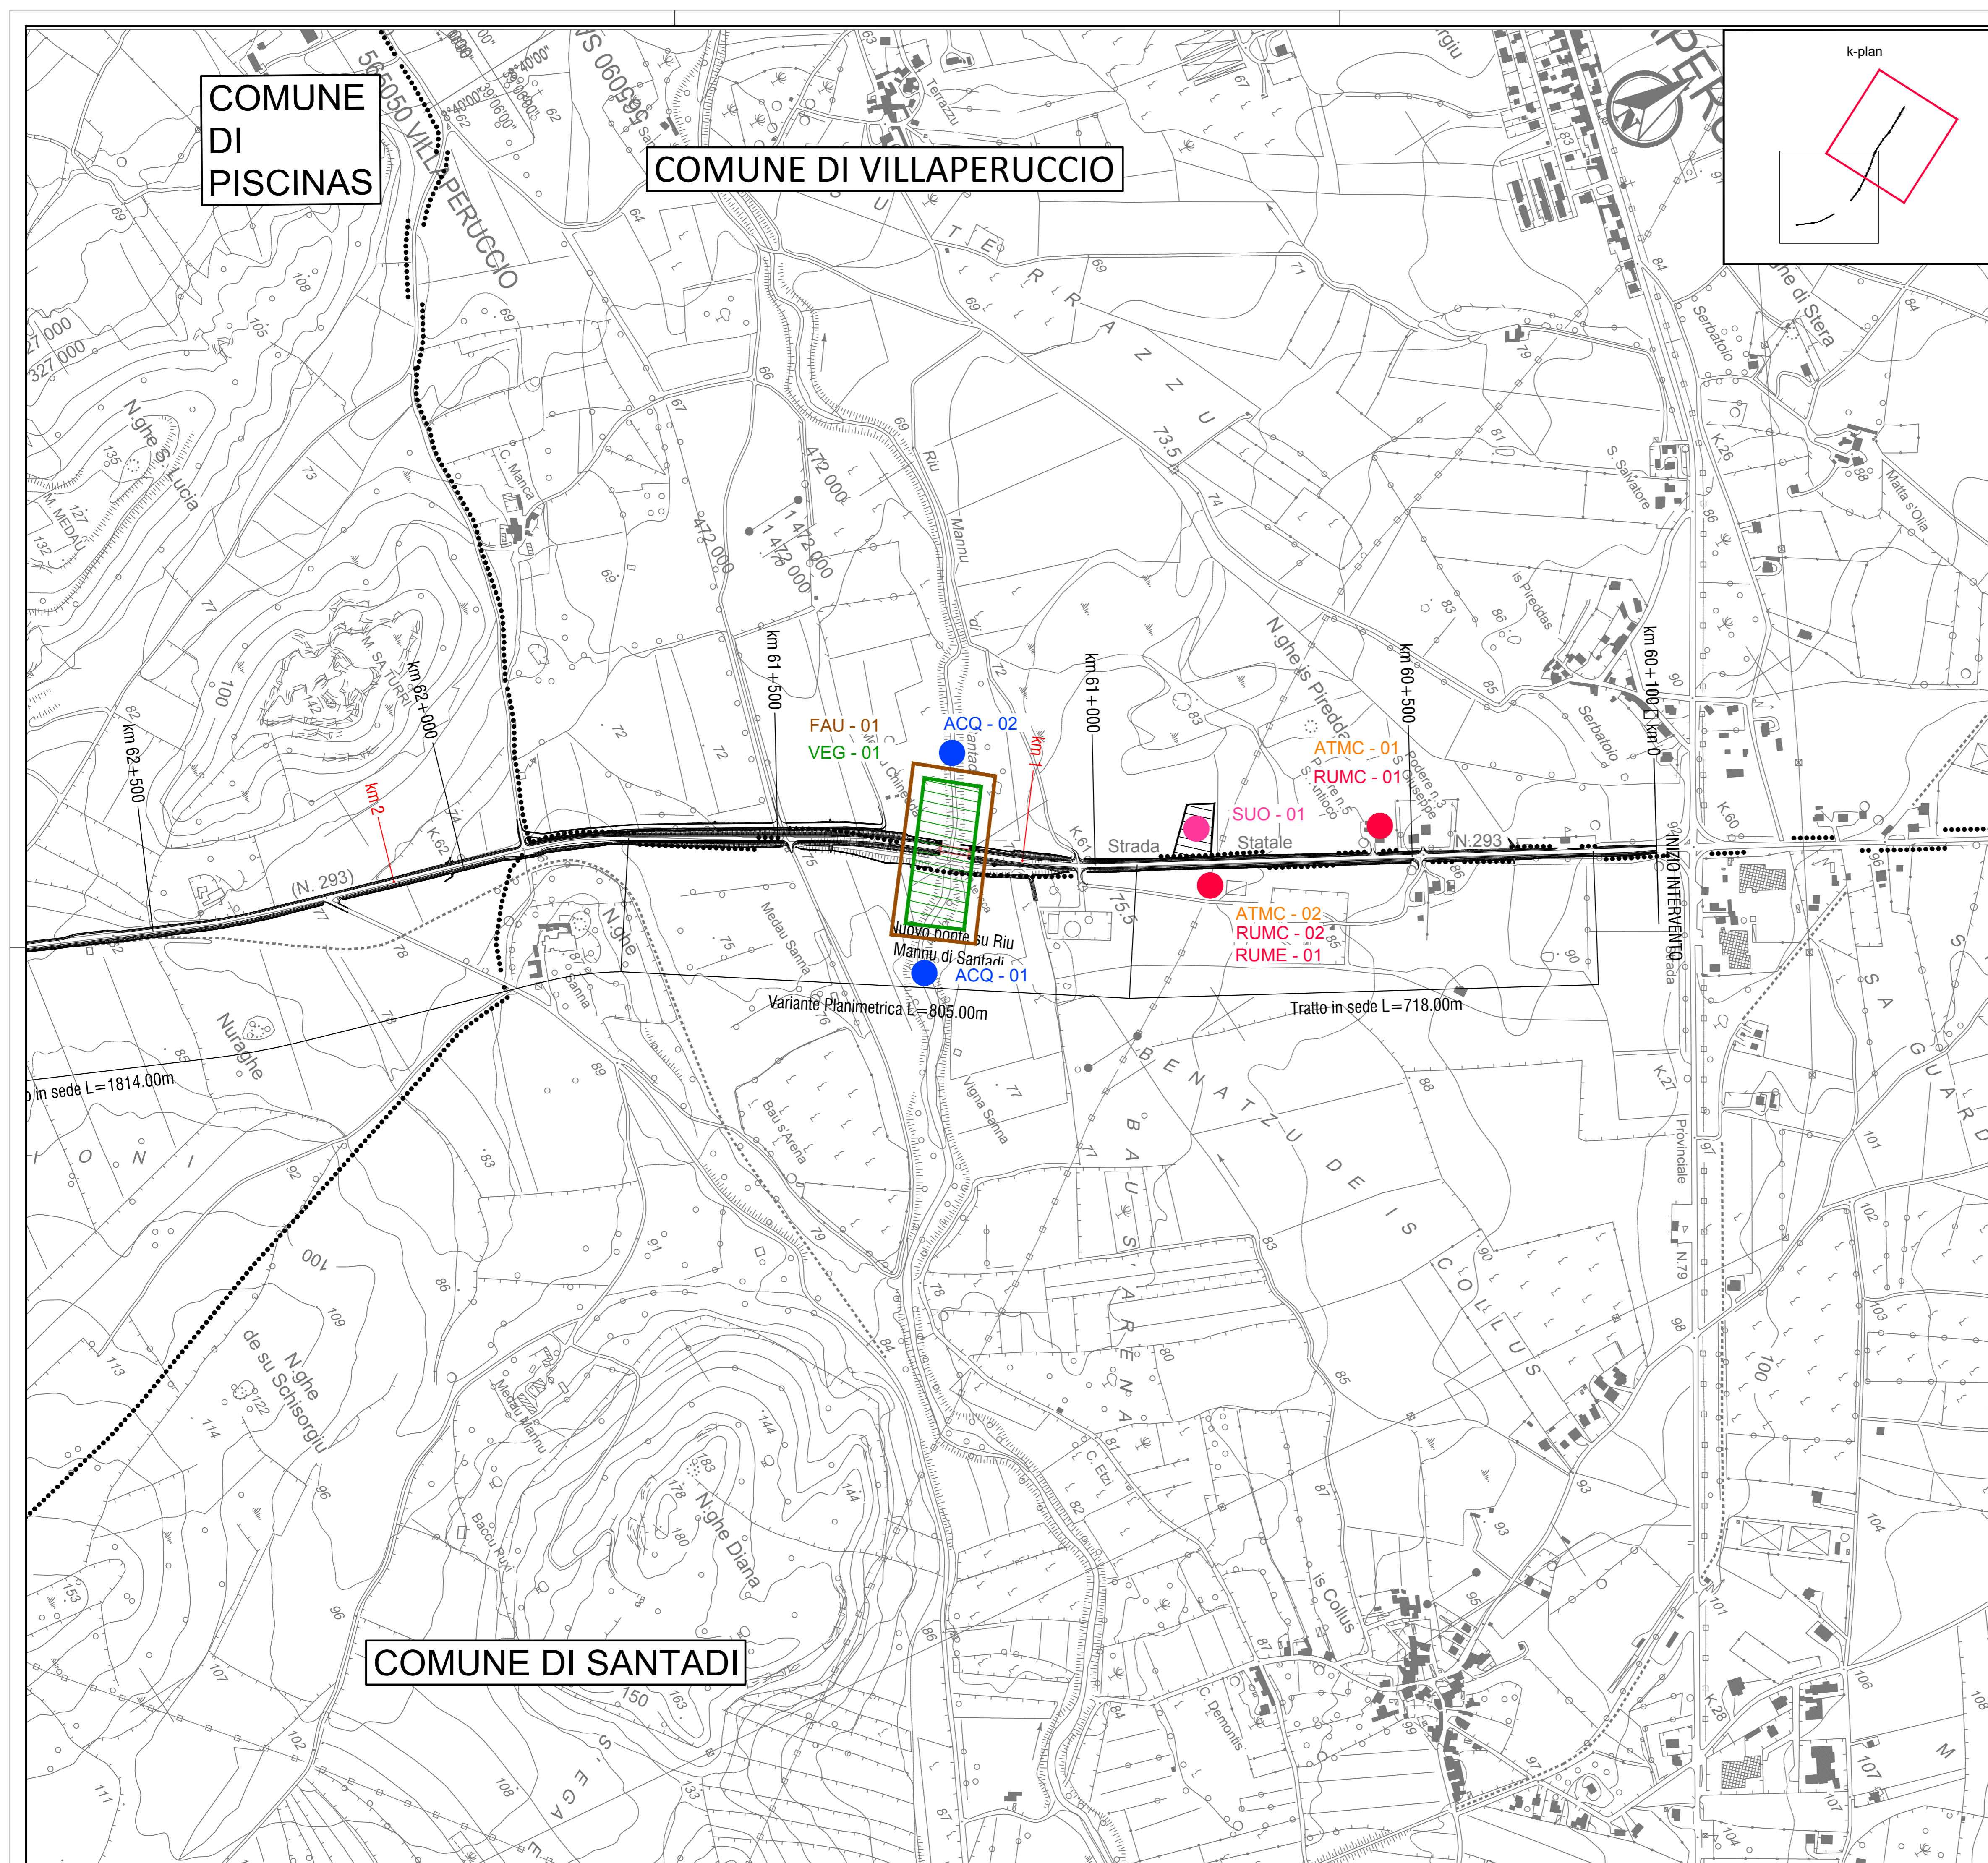
COMUNE DI VILLAPERUCCIO


COMUNE DI SANTADI

k-plan

LEGENDA

-  Progetto
-  Area di cantiere
-  Confini comunali
-  ATMC - xx Punti di monitoraggio ambientale per la componente atmosfera
-  RUMC - xx Punti di monitoraggio ambientale per la componente rumore in fase di cantiere
-  RUME - xx Punti di monitoraggio ambientale per la componente rumore in fase di esercizio
-  ACQ - xx Punti di monitoraggio ambientale per la componente acque
-  SUO - xx Punti di monitoraggio ambientale per la componente suolo
-  VEG - xx Area di monitoraggio ambientale per la componente vegetazione
-  FAU - xx Area di monitoraggio ambientale per la componente fauna



 **Anas SpA**  
 Direzione Progettazione e Realizzazione Lavori

PIANO SULCIS - S.S. 195 "SULCITANA" - INTERVENTI DI ADEGUAMENTO STRADA DI COLLEGAMENTO S. GIOVANNI SUERGIU-GIBA DAL KM 91+100 AL KM 94+600; S.S. 293 "DI GIBA" - MESSA IN SICUREZZA STRADA GIBA-NUXIS DAL KM 60+100 AL KM 63+700 E DAL KM 64+200 AL KM 65+500

OFFERTA TECNICA DI GARA - PROGETTO DEFINITIVO

IMPRESA ESECUTRICE:  
 Delta Lavori S.p.A. 

PROGETTISTI:  
  
 Il Presidente del C.d.A.  
 Ing. Francesca Federzoni

Il Direttore Tecnico Ing. Francesco Frassinetti	Progettista responsabile dell'integrazione tra le varie prestazioni specialistiche Progettazione classe e categoria V.02 Sicurezza in fase di progettazione Ing. Marcello Mancone	Responsabile geologia Dott. Geol. Pietro Accolti Gil	Progettazione strutture o parti di strutture in c.a., classe e categoria S.03 Ing. Andrea Lucarelli	Progettazione fondazioni speciali, classe e categoria S.05 Ing. Fabio Camorani
--	--	---	--	---

STUDIO PRELIMINARE AMBIENTALE  
 SS 293 - Planimetria dei punti di indagine e campionamento - Tav. 1 di 2

NOME FILE:	T02 IA00 AMB PL11_B	REVISIONE:	FORMATO:	SCALA:
CODICE ELABORATO	T02 IA00 AMB PL11		A1	1:5000
ELABORATO EMESSO A SEGUITO DI RECEPIMENTO ISTRUTTORIA ANAS				