


LEGENDA

	Progetto		Interferenza con la vegetazione (vegetazione igrofila)		Interferenza con beni architettonici/archeologici
	Aree di cantiere		Interferenza con la vegetazione (olivi)		Interferenza con il sottosuolo e lo strato archeologico
	Confini comunali		Interferenza con la vegetazione (giardini privati)		Interferenza con il sottosuolo e lo strato archeologico
	Interferenza con corridoio ecologico		Interferenza con vegetazione arboreo/arbustiva e con aree agricole coltivate (frutteto)		Ricettore con incremento dei livelli acustici attesi
	Interferenza con rada vegetazione arbustiva		Interferenza con vegetazione arboreo/arbustiva e con aree agricole coltivate non di pregio (seminativo)		
	Interferenza con la vegetazione (arbusti di olivastro)		Interferenza con aree agricole coltivate (vigneto)		
	Interferenza con la vegetazione (vegetazione igrofila)		Interferenza con vegetazione (Eucaliptus)		
			Sottrazione di suolo ricadente all'interno del Parco del Sulcis		

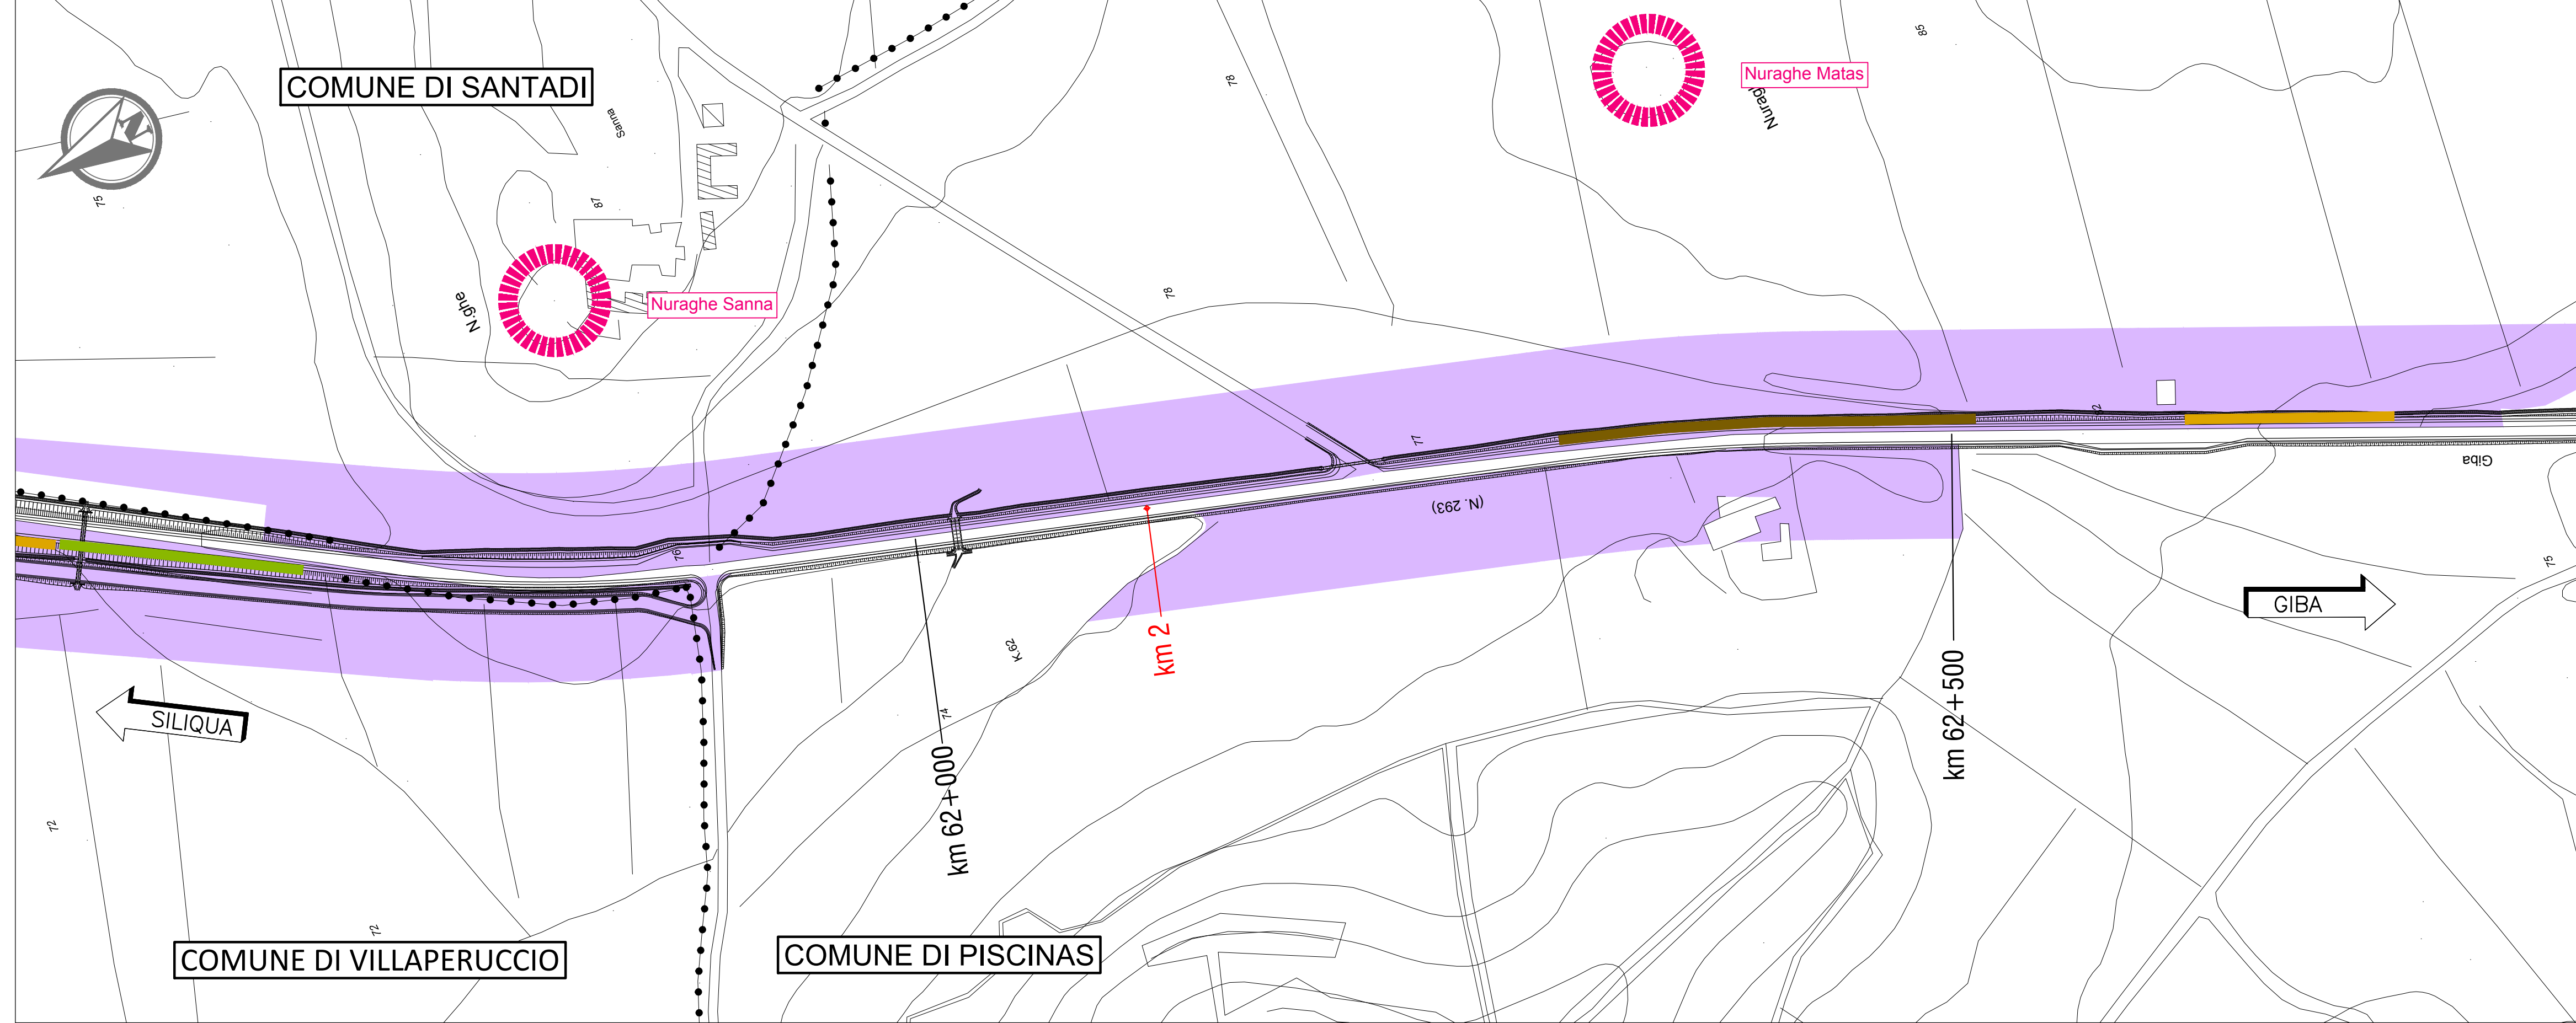

Anas SpA
 Direzione Progettazione e Realizzazione Lavori

PIANO SULCIS - S.S. 195 "SULCITANA" - INTERVENTI DI ADEGUAMENTO STRADA DI COLLEGAMENTO S. GIOVANNI SUERGIU-GIBA DAL KM 91+100 AL KM 94+600; S.S. 293 "DI GIBA" - MESSA IN SICUREZZA STRADA GIBA-NUXIS DAL KM 60+100 AL KM 63+700 E DAL KM 64+200 AL KM 65+500

OFFERTA TECNICA DI GARA - PROGETTO DEFINITIVO

IMPRESA ESECUTRICE:
 Delta Lavori S.p.A. **DELTA LAVORI**

PROGETTISTI:
POLITECNICA
 INGEGNERIA E ARCHITETTURA
 Il Presidente del C.d.A.
 Ing. Francesca Federzoni

Il Direttore Tecnico
 Ing. Francesco Frassinetti

Progettista responsabile dell'integrazione fra le varie prestazioni specialistiche. Progettazione classe e categoria V.02. Sicurezza in fase di progettazione.
 Ing. Marcello Mancone

Responsabile geologia
 Dott. Geol. Pietro Accolti Gil

Progettazione strutture o parti di strutture in c.a. classe e categoria S.03
 Ing. Andrea Lucarelli

Progettazione fondazioni speciali. classe e categoria S.05
 Ing. Fabio Camorani

STUDIO PRELIMINARE AMBIENTALE
 SS 293 - Carta di sintesi degli impatti - Tav. 1 di 2

NOME FILE:	T02 IA00 AMB CT55_B	REVISIONE:	FORMATO:	SCALA:
CODICE ELABORATO	T02 IA00 AMB CT55	B	A1	1:2000

ELABORATO EMESSO A SEGUITO DI RECEPIMENTO ISTRUTTORIA ANAS