

LEGENDA

	Descrizione: AREE DI CANTIERE A CURA DI ALTRI INTERVENTI	Simbolo: Linea tratteggiata	Descrizione: LINEA FERROVIARIA ESISTENTE
	Descrizione: LINEA FERROVIARIA ESISTENTE		Descrizione: AUTOSTRADE E TANGENZIALI
	Descrizione: IMPIANTI DI BETONAGGIO		Descrizione: VIABILITA' PRINCIPALE
	Descrizione: IMPIANTI DI TRACCIAMENTO		Descrizione: VIABILITA' SECONDARIA/LOCALE

STIMA DEL FLUSSO DI TRAFFICO GENERATA DALLE PROIEZIONI DEL TRACCIAMENTO

FASE 1 - 2008
USCITA 15
n. di autoveicoli in ingresso
n. di auto con in uscita

OPERE DA REALIZZARE NEL PRESENTE INTERVENTO

- VARIANTE ALL'INTEGRAZIONE TANGENZIALE
- DEVIAZIONE PROVVISORIA TANGENZIALE

OPERE DA REALIZZARE A CURA DI ALTRI INTERVENTI

- opere da realizzare nell'ambito dell'intervento "CANALE IDRAULICO DI COLLEGAMENTO LAMA S. MARCO E LAMA VALENZANO E STRADE DI RICOLTURA URBANE FONDI INTERCLUSI"
- opere da realizzare nell'ambito dell'intervento "RIPROGETTAZIONE E REALIZZAZIONE DI STRADE E VIABILITA' FERROVIARIA BARI C/LE E BARI TORRE A MARE"


FASE 1 - COSTRUZIONE DERIVAZIONE PROVVISORIA TANGENZIALE

FASE 2 - COSTRUZIONE VARIANTE ALL'INTEGRAZIONE TANGENZIALE E OPERE D'ARTE CONNESSE

FASE 3 - DEMOLIZIONE SEDE PROVVISORIA TANGENZIALE

IMPIANTI DI BETONAGGIO

Cod. Data	Comune	Indirizzo / Località
B1	Bari (BA)	Strada Trussa 86, km113
B2	Bari (BA)	Viale Archinto Loric - Zona Industriale di Pulo
B3	Bari (BA)	Via Fierroli, 1 - zona Industriale
B4	Bari (BA)	Via Gentile Giovanni, 132
B5	Bari (BA)	Via Saverio Miela
B6	Votugno(BA)	Km 0+500 S.P. Valenzano Auletta

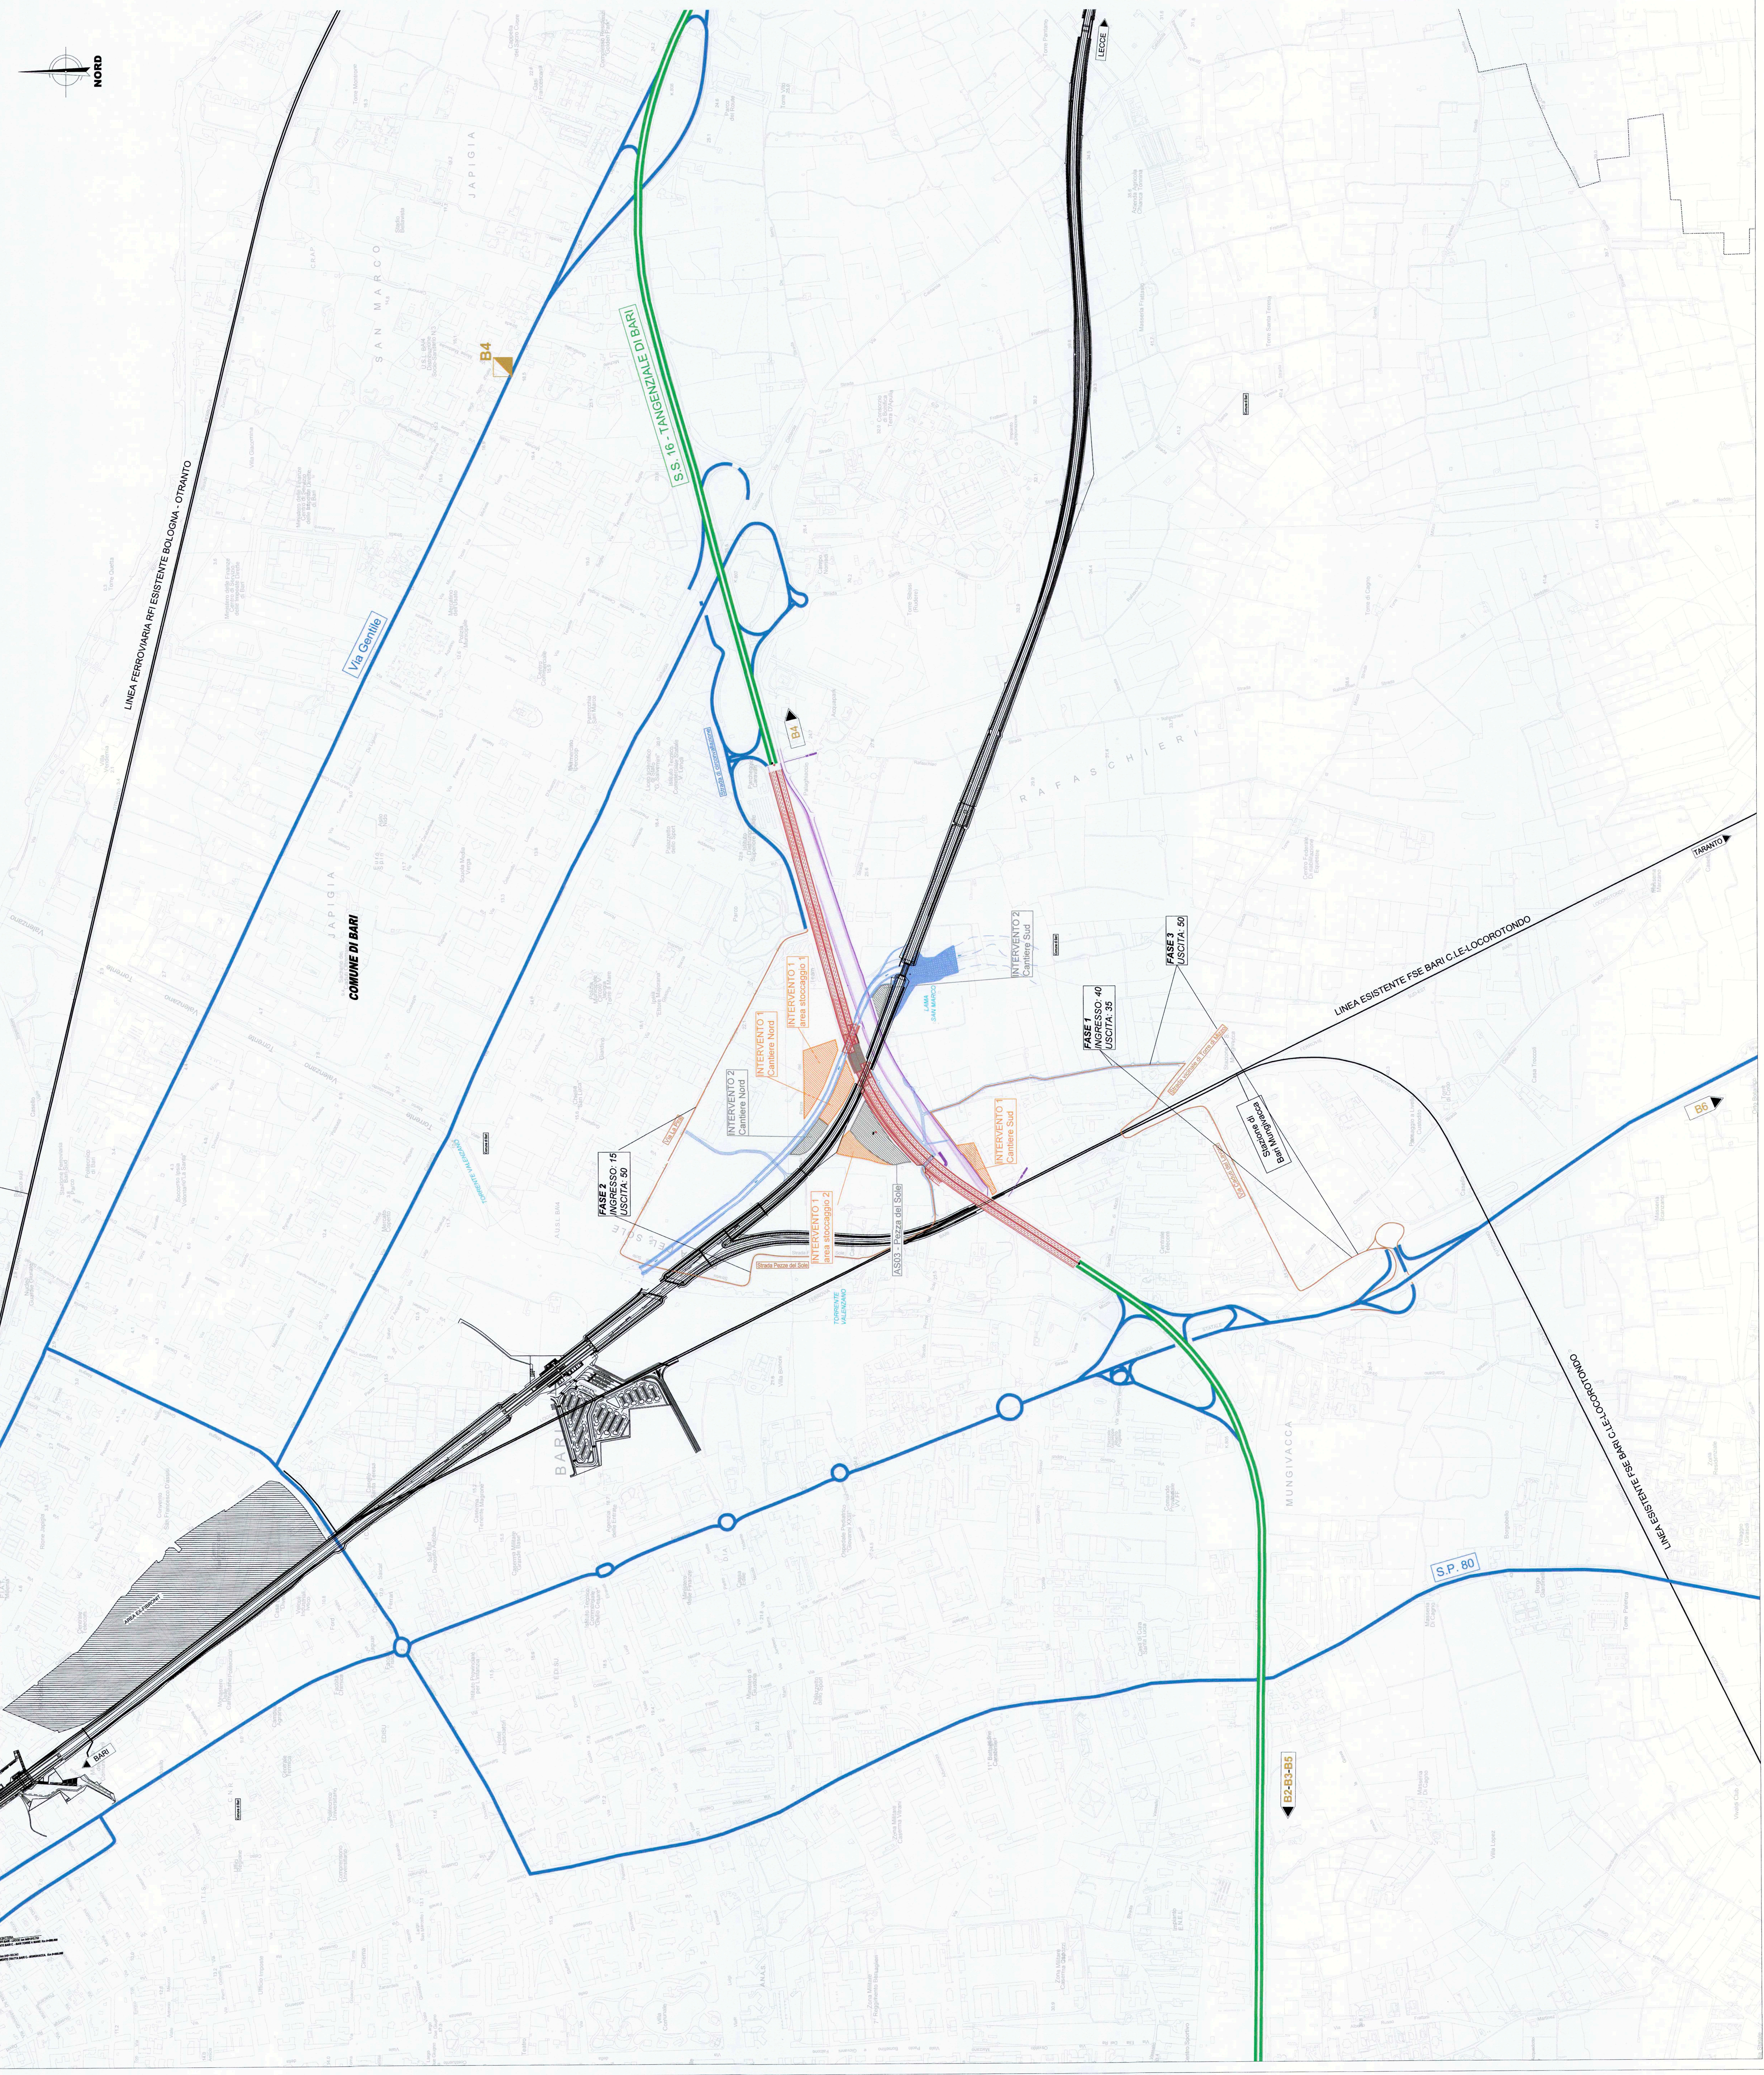

COMITENTE
RFI
 GRUPPO FERROVIARIO ITALIANO
 DIREZIONE INVESTIMENTI
 DIREZIONE SUD - PROGETTO ADRIATICA

PROGETTAZIONE
ITALFER
 GRUPPO FERROVIARIO ITALIANO

U.O. COSTRUZIONI - CANTIERIZZAZIONE
PROGETTO ESECUTIVO

RIASSETTO NODO DI BARI
 TRATTA A SUD DI BARI: VARIANTI DI TRACCIAMENTO TRA BARI C/LE E BARI TORRE A MARE
 Compilazione alla progettazione: Dicembre 2010/2015

CANTIERIZZAZIONE E COLLAUDO
 CANTIERIZZAZIONE E COLLAUDO
 E COLLAUDO
 E COLLAUDO
 E COLLAUDO

SCALA: 1:5.000

COMMESSA LOTTO FASE ENTE TIPO DOC OPERAZIONE/NA PROGR. REV

IA1U 02 E 53 C5 CA0000 101 B

Rev.	Descrizione	Redatto	Data	Verificato	Data	Approvato	Data
B	esistente in cantiere		2010		2010		2010

TALFER S.p.A.
 GRUPPO FERROVIARIO ITALIANO
 DIREZIONE INVESTIMENTI
 DIREZIONE SUD - PROGETTO ADRIATICA

Ed. 2010/2015 - C.C. 000000 - 001 - ED. 000000