LIVELLETTE	
DIFF. DI QUOTA	h = -0.140
DISTANZA	L = 260.000
PENDENZA	i = -0.00054
	h = -2.364
	L = 567.155
	i = -0.00417
	h = -0.012
	L = 29.062
	i = -0.00041

R	4000.000
T	2.265
Fr	0.005
Pr	1+800.005
Qt	26.665

R	3000.000
T	5.634
Fr	0.005
Pr	1+380.005
Qt	24.245

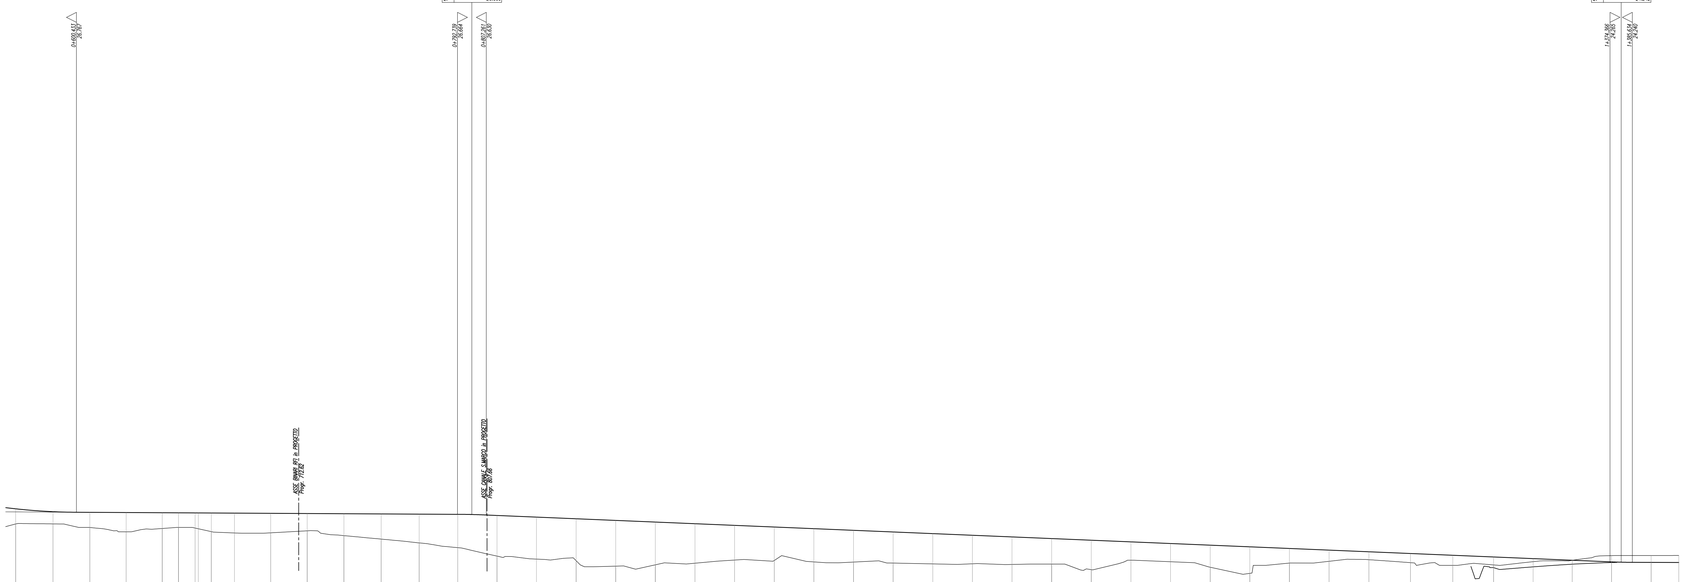

SCALA QUOTE 1:100
SCALA DISTANZE 1:1000

Q.RIF. 0.000

NUMERO SEZIONI	33	34	35	36	37	38	39	40	41	42	43	44	45	46	47	48	49	50	51	52	53	54	55	56	57	58	59	60	61	62	63	64	65	66	67	68	69	70	71	72	73	74	75	76	77	78	79
DISTANZE PARZIALI		18.63	18.58	18.35	18.19	8.20	8.38	11.65	11.69	18.29	18.41	18.54	18.81	19.16	19.50	19.80	19.91	19.99	20.00	20.00	20.00	20.00	20.00	20.00	20.00	20.00	20.00	20.00	20.00	20.00	20.00	20.00	20.00	20.00	20.00	20.00	20.00	20.00	20.11	20.97	21.37	20.56	19.93	19.74	19.86	19.98	13.97
DISTANZE PROGRESSIVE	0+969.77	0+988.41	0+1007.00	0+1025.53	0+1043.72	0+1052.10	0+1060.48	0+1072.13	0+1083.82	0+1102.11	0+1120.65	0+1139.19	0+1157.87	0+1174.02	0+1191.38	0+1210.88	0+1230.79	0+1250.78	0+1270.78	0+1290.78	0+1310.78	0+1330.78	0+1350.78	0+1370.78	0+1390.78	0+1410.78	0+1430.78	0+1450.78	0+1470.78	0+1490.78	0+1510.78	0+1530.78	0+1550.78	0+1570.78	0+1590.78	0+1610.78	0+1630.78	0+1650.89	0+1671.86	0+1693.24	0+1713.80	0+1733.73	0+1753.54	0+1773.40	0+1793.26	0+1813.12	0+1830.09	0+1843.06
QUOTE TERRENO	26.19	26.19	26.00	25.78	25.56	25.50	25.44	25.39	25.34	25.73	25.73	25.63	25.59	25.41	25.22	24.98	24.56	24.40	24.33	24.05	24.11	24.29	24.25	24.33	24.39	24.25	24.20	24.16	24.17	24.13	24.15	23.97	24.25	24.27	23.99	23.88	24.20	24.29	24.27	24.22	24.09	24.11	24.23	24.34	24.34	24.58	24.58
QUOTE PROGETTO	26.341	26.297	26.304	26.254	26.144	26.140	26.135	26.131	26.125	26.115	26.105	26.095	26.085	26.074	26.064	26.037	26.024	26.011	25.991	25.957	25.974	25.991	26.037	26.024	25.941	25.857	25.774	25.690	25.607	25.524	25.440	25.357	25.273	25.190	25.107	25.023	24.940	24.857	24.773	24.685	24.596	24.511	24.427	24.345	24.262	24.226	24.220

ETTOMETRICHE: 6, 7, 8, 9, 10, 11, 12, 13, 14

ANDAMENTO PLANIMETRICO: R= 200.000 Sv= 66.667 Tav= 3.5349 Lv= 0.310; R= 400.000 2; Sv= 105.601 p=10.67413; R= 200.000 Sv= 66.667 Tav= 3.5349 Lv= 0.310; L= 443.604; R= 75.000 Sv= 31.752 Tav= 19.054; 1; p=0.21389 R= 79.000 Sv= 31.752 Tav= 19.054; R= 0.733; R= 180.000 3; R= 180.000 Tav= -5.67489 Sv= 0.310; p=0.0086 R= 75.000 Sv= 31.752 Tav= -5.67489 Sv= 0.333; R= 180.000 4; Sv= 24.171 p=0.54859; R= 75.000 Sv= 31.752 Tav= 5.67489 Sv= 0.333

ANDAMENTO CIGLI: SX; DX; 2.50% 2.50% 2.50%