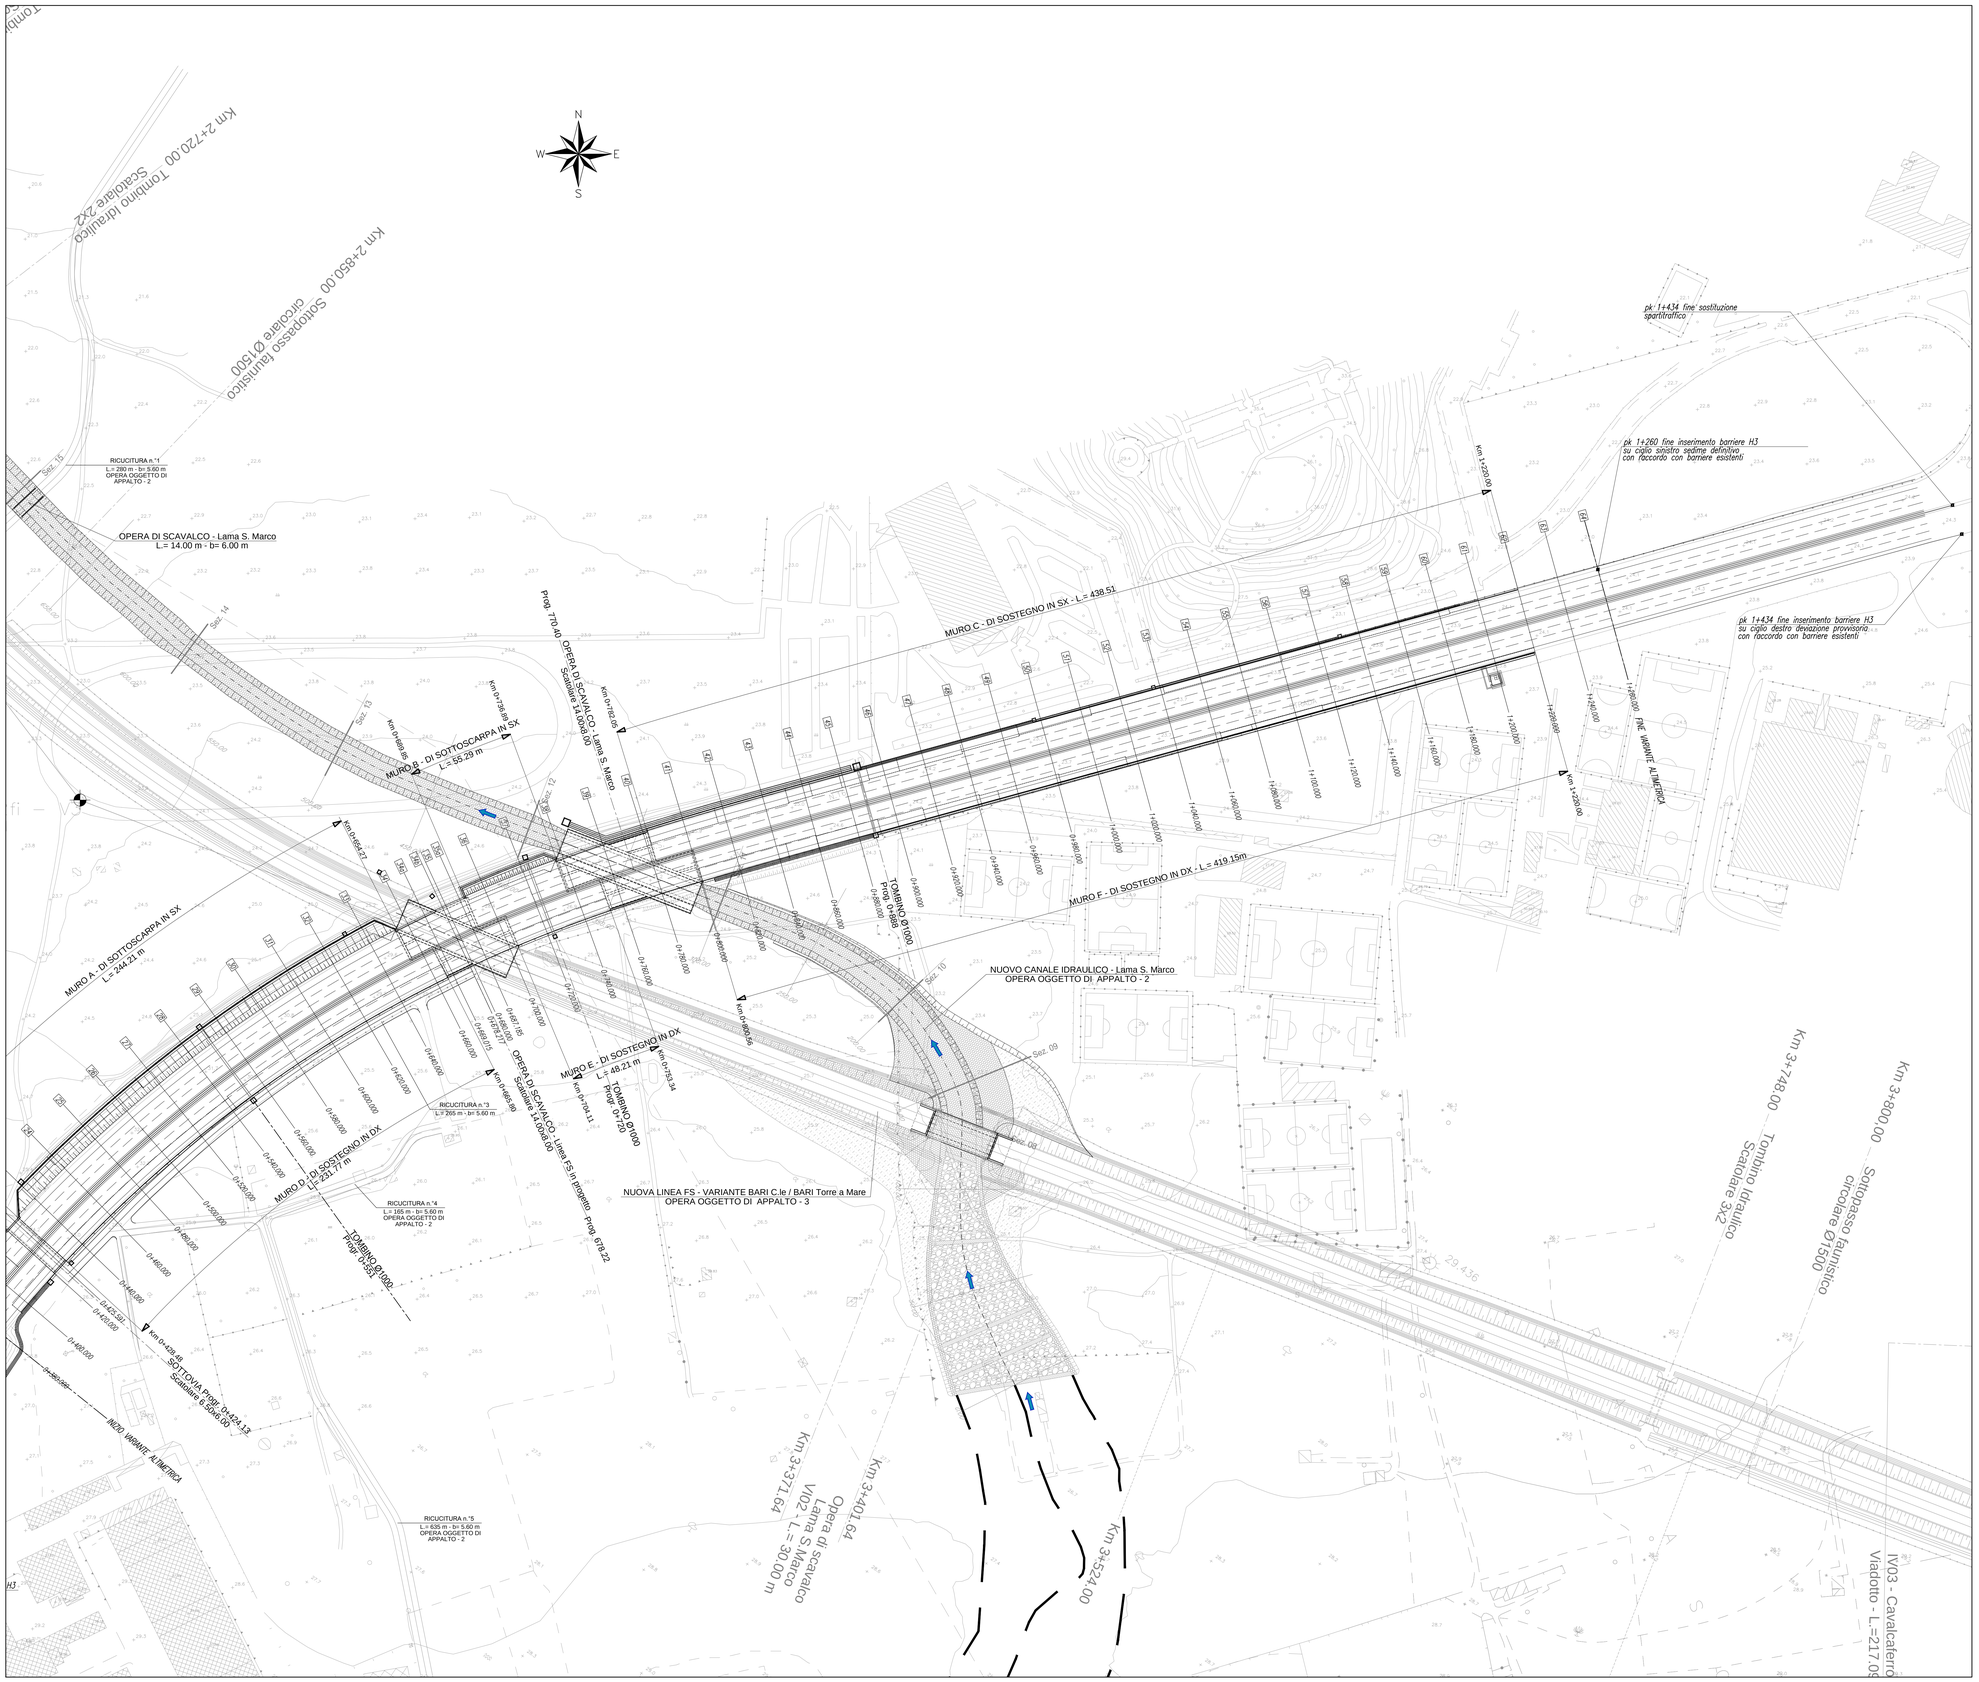
N
S
W
E
Km 2+720.00 Tombino Idraulico Scatolare 2x2
RICUCITURA n.°1
L.= 280 m - b= 5.60 m
OPERA OGGETTO DI APPALTO - 2
Sez. 15
OPERA DI SCAVALCO - Lama S. Marco
L.= 14.00 m - b= 6.00 m
Sez. 14
Progr. 770.40
OPERA DI SCAVALCO - Lama S. Marco
Scatolare 14.00x6.00
Km 0+792.05
Km 0+735.89
MURO B - DI SOTTOSCARPA IN SX
L.= 55.29 m
Sez. 13
Km 0+689.85
MURO A - DI SOTTOSCARPA IN SX
L.= 244.21 m
Km 0+654.27
MURO C - DI SOSTEGNO IN SX - L.= 438.51
MURO F - DI SOSTEGNO IN DX - L.= 419.15m
TOMBINO Ø1000
NUOVO CANALE IDRAULICO - Lama S. Marco
OPERA OGGETTO DI APPALTO - 2
Sez. 10
Sez. 09
Sez. 08
Km 0+505.56
MURO E - DI SOSTEGNO IN DX
L.= 48.21 m
Km 0+453.34
Km 0+404.11
Scatolare 14.00x6.00
Progr. 0+720
TOMBINO Ø1000
RICUCITURA n.°3
L.= 265 m - b= 5.60 m
Km 0+848.89
MURO D - DI SOSTEGNO IN DX
RICUCITURA n.°4
L.= 165 m - b= 5.60 m
OPERA OGGETTO DI APPALTO - 2
TOMBINO Ø1000
NUOVA LINEA FS - VARIANTE BARI C.le / BARI Torre a Mare
OPERA OGGETTO DI APPALTO - 3
Progr. 678.22
Km 0+429.58
SOTTOVIA Progr. 0+424.13
Scatolare 6.00x6.00
INIZIO VARIANTE ALTIMETRICA
RICUCITURA n.°5
L.= 635 m - b= 5.60 m
OPERA OGGETTO DI APPALTO - 2
Km 3+371.64
Opera di scavalco
Lama S. Marco
V102 - L.= 30.00 m
Km 3+401.64
Km 3+524.00
Km 3+748.00
Tombino Idraulico
Scatolare 3x2
Km 3+800.00
Circolare Ø1500
IV03 - Cavalcaferro
Viadotto - L.=217.09
pk 1+434 fine sostituzione spartitraffico
pk 1+260 fine inserimento barriere H3
su ciglio sinistro sedime definitivo
con raccordo con barriere esistenti
pk 1+434 fine inserimento barriere H3
su ciglio destro deviazione provvisoria
con raccordo con barriere esistenti
Km 1+220.00
Km 1+226.00
1+280.00 FINE VARIANTE ALTIMETRICA
1+200.00
1+220.00
1+240.00
1+260.00
1+280.00
