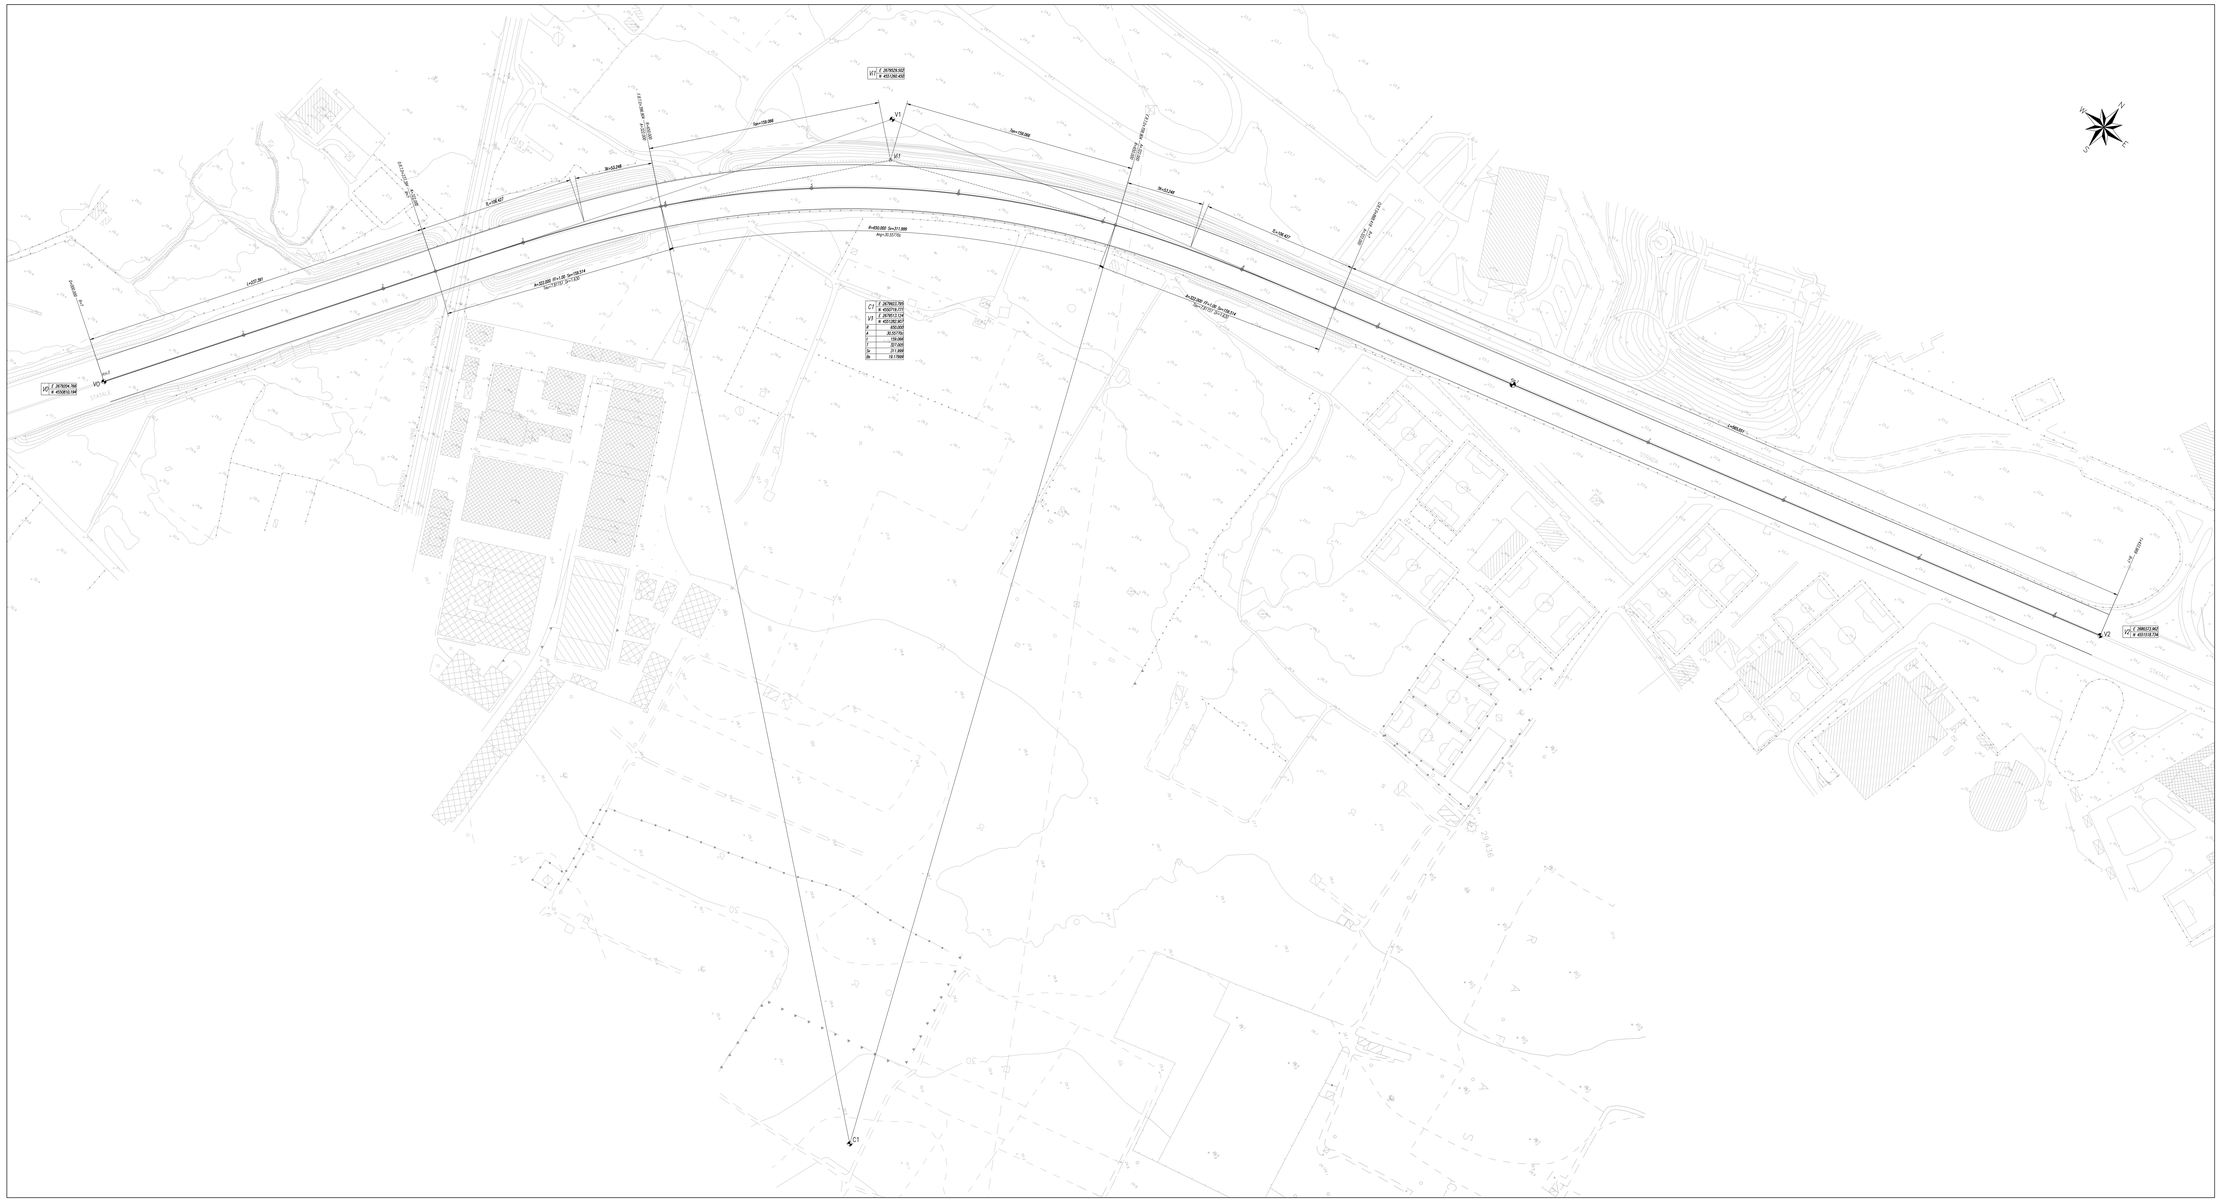
V0
V1
V2
C1
L=1470.391
L=1456.891
R=450.000 S=311.999
Arg=30.03750
R=250.000 S1=34.36 S2=109.514
R=250.000 S1=34.36 S2=109.514
Sm=109.398
Sm=109.398
S=108.427
S=108.427
S=52.248
S=52.248
S=52.248
S=52.248
RAMMENDO - AL 1
RAMMENDO - AL 2
SCALO
SCALO
SCALO