SEZIONE N. : 49
Q. PROGETTO : 29.421
DIST.PROG. : 0+960.000

SCAVI E BONIFICHE	
DEMOLIZIONE CASSONETTO ESISTENTE	14.95 mq
DEMOLIZIONE COMPLANARI ESISTENTI	2.93 mq
RILEVATI	
RILEVATO	170.46 mq
SOVRASTRUTTURA	
STRATO DI USURA	28.10 m
RIFACIMENTO COMPLANARE	4.50 m
SUPER COMPATTATO	29.90 m
SPARTITRAFFICO	1.80 m
LAVORAZIONI MURI	
SCAVO MURO	40.68 mq
RINTERRO MURO	10.16 mq

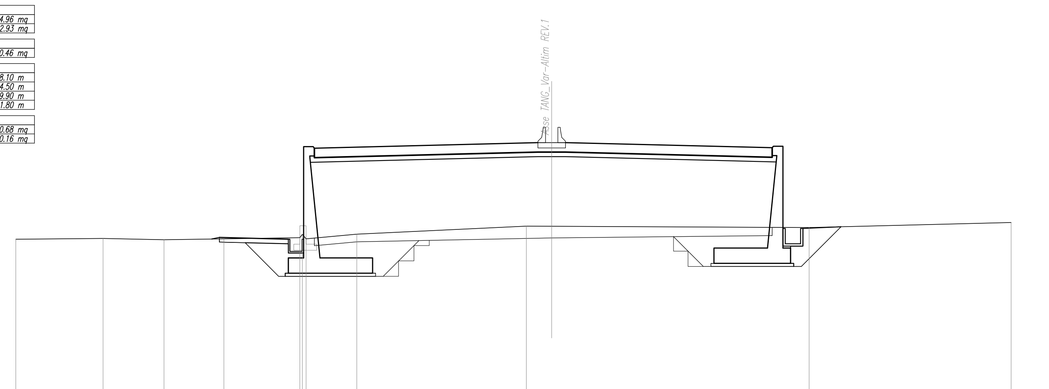

SCALA 1:200

Q.RIF. 12.00

QUOTE TERRENO	23.12		23.18		23.10		23.18		23.13 / 23.13	23.45			23.89	23.88					23.89				24.22		
DIST.PARZIALI TERRENO	5.70		3.98		3.91		4.97		3.32	11.08			1.65	16.81					13.19						
QUOTE PROGETTO									29.07				28.42 / 28.44	28.44 / 28.42					29.10						
DIST.PARZIALI PROGETTO									13.90				0.20	1.80	0.20	12.80									

SEZIONE N. : 50
Q. PROGETTO : 28.758
DIST.PROG. : 0+980.000

SCAVI E BONIFICHE	
DEMOLIZIONE CASSONETTO ESISTENTE	14.95 mq
DEMOLIZIONE COMPLANARI ESISTENTI	2.86 mq
RILEVATI	
RILEVATO	151.32 mq
SOVRASTRUTTURA	
STRATO DI USURA	28.10 m
RIFACIMENTO COMPLANARE	4.50 m
SUPER COMPATTATO	29.90 m
SPARTITRAFFICO	1.80 m
LAVORAZIONI MURI	
SCAVO MURO	38.00 mq
RINTERRO MURO	10.40 mq

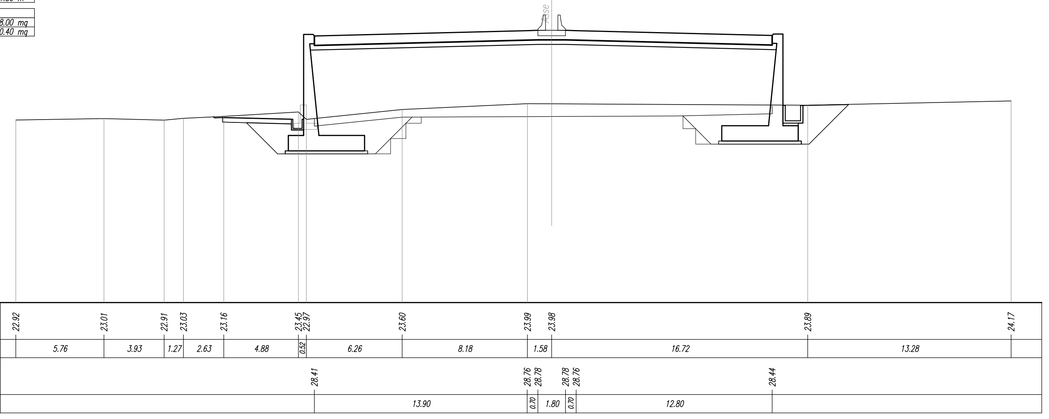

SCALA 1:200

Q.RIF. 11.00

QUOTE TERRENO	23.82		23.01		22.91	23.03	23.18		23.45 / 23.47	23.60			23.89	23.88					23.89				24.17		
DIST.PARZIALI TERRENO	5.76		3.93		1.27	2.63	4.88		3.32	6.26			1.58	16.72					13.28						
QUOTE PROGETTO									28.41				28.78 / 28.78	28.78 / 28.78					28.44						
DIST.PARZIALI PROGETTO									13.90				0.20	1.80	0.20	12.80									

SEZIONE N. : 51
Q. PROGETTO : 28.142
DIST.PROG. : 1+000.000

SCAVI E BONIFICHE	
DEMOLIZIONE CASSONETTO ESISTENTE	14.96 mq
DEMOLIZIONE COMPLANARE ESISTENTI	2.85 mq
RILEVATI	
RILEVATO	129.60 mq
SOVRASTRUTTURA	
STRATO DI USURA	28.10 m
RIFACIMENTO COMPLANARE	4.50 m
SUPER COMPATTATO	29.90 m
SPARTITRAFFICO	1.80 m
LAVORAZIONI MURI	
SCAVO MURO	31.57 mq
RINTERRO MURO	6.94 mq

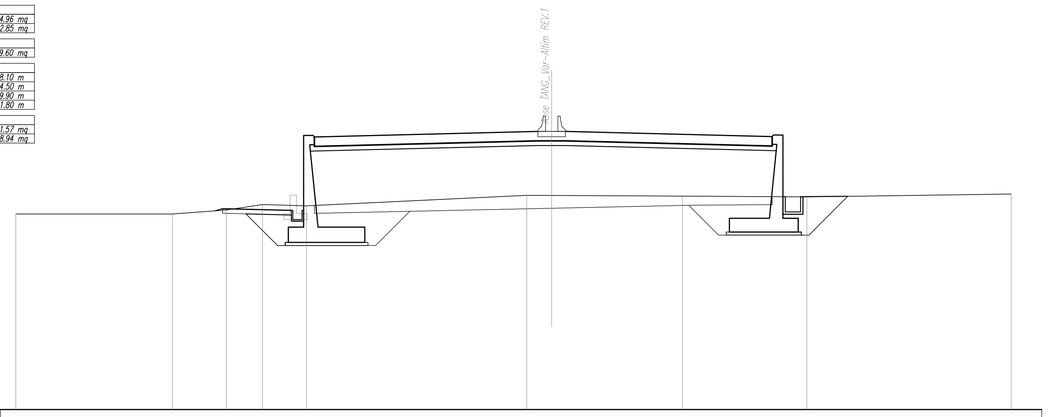

SCALA 1:200

Q.RIF. 10.00

QUOTE TERRENO	23.77		23.76		23.63	23.59	23.53		23.89	23.88			23.94						23.89				24.07		
DIST.PARZIALI TERRENO	10.24		3.51		2.36	2.87	14.38		1.63	8.54			8.13	13.33											
QUOTE PROGETTO							27.79		28.14 / 28.16	28.16 / 28.14			27.92												
DIST.PARZIALI PROGETTO							13.90		0.20	1.80	0.20	12.80													

SEZIONE N. : 52
Q. PROGETTO : 27.571
DIST.PROG. : 1+020.000

SCAVI E BONIFICHE	
DEMOLIZIONE CASSONETTO ESISTENTE	14.95 mq
DEMOLIZIONE COMPLANARE ESISTENTI	2.04 mq
RILEVATI	
RILEVATO	104.42 mq
SOVRASTRUTTURA	
STRATO DI USURA	28.10 m
RIFACIMENTO COMPLANARE	4.50 m
SUPER COMPATTATO	29.90 m
SPARTITRAFFICO	1.80 m
LAVORAZIONI MURI	
SCAVO MURO	21.94 mq
RINTERRO MURO	6.42 mq

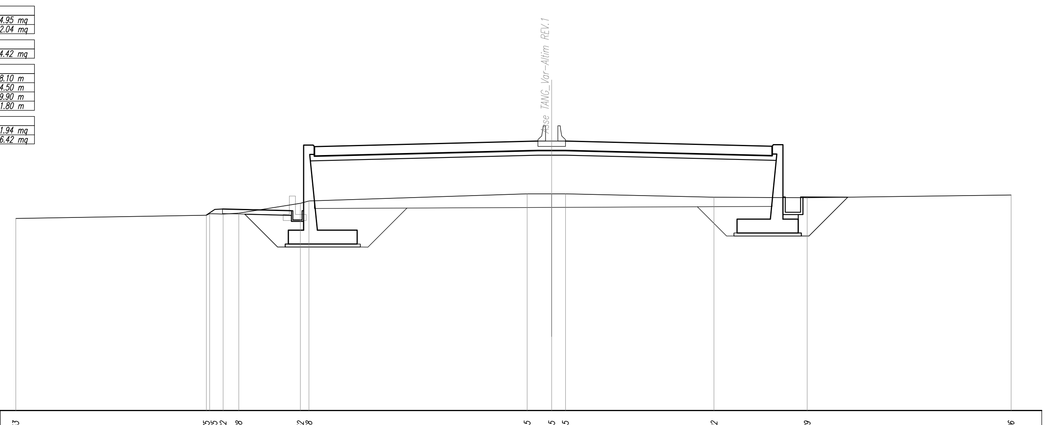

SCALA 1:200

Q.RIF. 10.00

QUOTE TERRENO	23.53		23.00 / 23.00	23.08	22.96		23.52 / 23.68		24.15	24.15			23.92						23.89				24.06		
DIST.PARZIALI TERRENO	12.45		0.80	1.03	4.02	1.56	14.25		1.60	1.56	9.70		6.09	13.31											
QUOTE PROGETTO							27.22		27.57 / 27.59	27.59 / 27.57			27.25												
DIST.PARZIALI PROGETTO							13.90		0.20	1.80	0.20	12.80													

SEZIONE N. : 53
Q. PROGETTO : 27.047
DIST.PROG. : 1+040.000

SCAVI E BONIFICHE	
DEMOLIZIONE CASSONETTO ESISTENTE	15.79 mq
DEMOLIZIONE COMPLANARE ESISTENTI	2.36 mq
RILEVATI	
RILEVATO	93.03 mq
SOVRASTRUTTURA	
STRATO DI USURA	28.10 m
RIFACIMENTO COMPLANARE	4.50 m
SUPER COMPATTATO	29.90 m
SPARTITRAFFICO	1.80 m
LAVORAZIONI MURI	
SCAVO MURO	31.42 mq
RINTERRO MURO	9.03 mq

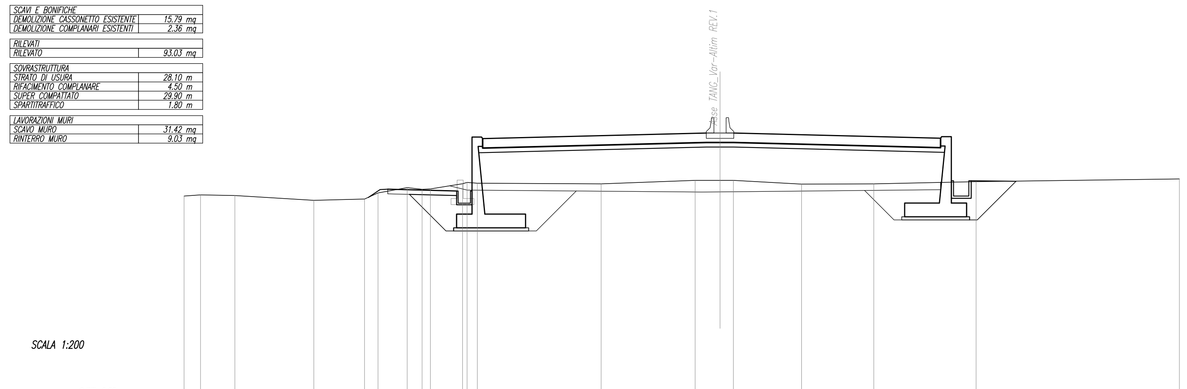

SCALA 1:200

Q.RIF. 9.00

QUOTE TERRENO	23.94	23.02	22.98		22.67		22.75	23.15	23.50	23.58 / 23.62	23.75 / 23.75		23.74			23.97	23.97 / 23.97		23.72		23.75		23.89		24.07
DIST.PARZIALI TERRENO	1.08	2.24	5.15		3.31	0.61	1.91	0.97	2.10	0.63	8.08		6.14		1.63	0.61	4.45		4.71		6.68		13.28		
QUOTE PROGETTO											26.70					27.05 / 27.05	27.05 / 27.05				26.73				
DIST.PARZIALI PROGETTO											13.90				0.20	1.80	0.20		12.80						

SEZIONE N. : 54
Q. PROGETTO : 26.567
DIST.PROG. : 1+060.000

SCAVI E BONIFICHE	
DEMOLIZIONE CASSONETTO ESISTENTE	15.82 mq
DEMOLIZIONE COMPLANARE ESISTENTI	1.52 mq
RILEVATI	
RILEVATO	71.76 mq
SOVRASTRUTTURA	
STRATO DI USURA	28.10 m
RIFACIMENTO COMPLANARE	4.50 m
SUPER COMPATTATO	29.90 m
SPARTITRAFFICO	1.80 m
LAVORAZIONI MURI	
SCAVO MURO	22.83 mq
RINTERRO MURO	7.87 mq

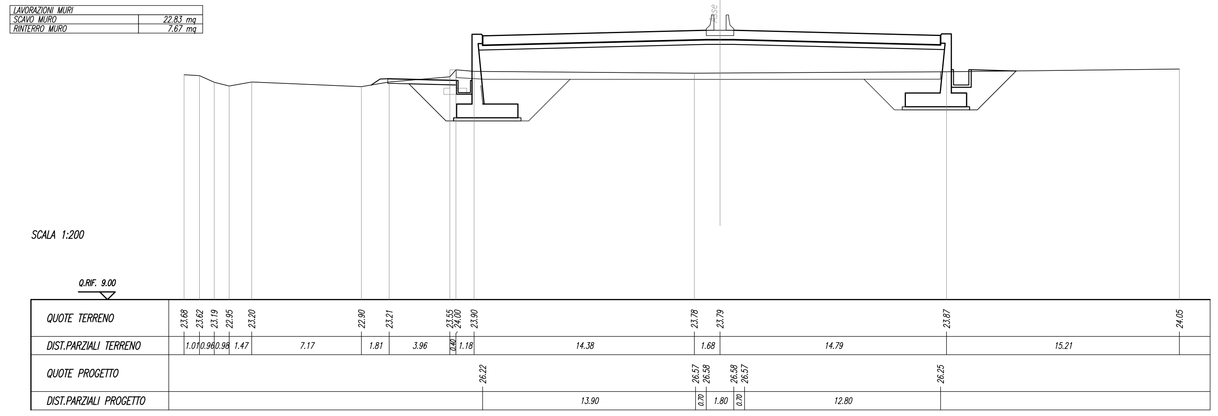

SCALA 1:200

Q.RIF. 9.00

DIST.PARZIALI PROGETTO											13.90				0.20	1.80	0.20	12.80							

SEZIONE N. : 55
Q. PROGETTO : 26.134
DIST.PROG. : 1+080.000

SCAVI E BONIFICHE	
DEMOLIZIONE CASSONETTO ESISTENTE	15.75 mq
DEMOLIZIONE COMPLANARE ESISTENTI	1.54 mq
RILEVATI	
RILEVATO	59.93 mq
SOVRASTRUTTURA	
STRATO DI USURA	28.10 m
RIFACIMENTO COMPLANARE	4.50 m
SUPER COMPATTATO	29.90 m
SPARTITRAFFICO	1.80 m
LAVORAZIONI MURI	
SCAVO MURO	23.03 mq
RINTERRO MURO	7.83 mq

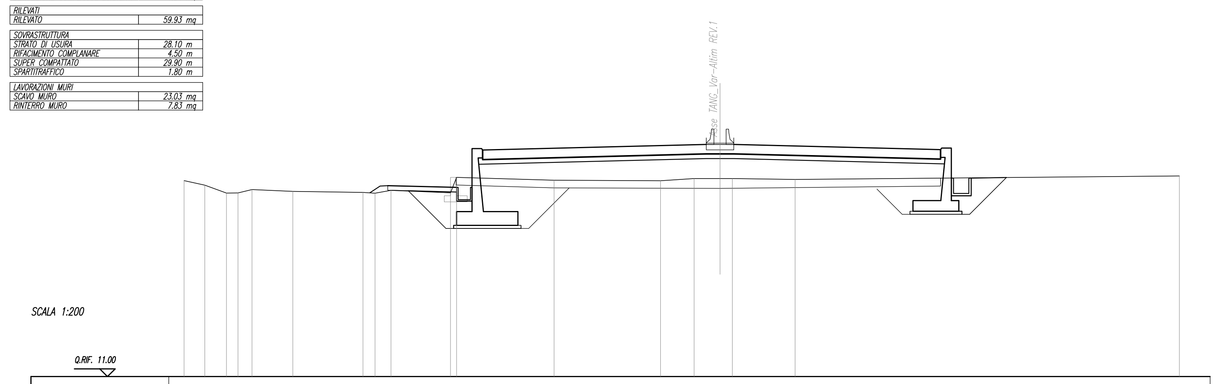

SCALA 1:200

Q.RIF. 11.00

QUOTE TERRENO	23.79	23.55	23.58	23.58	23.50		23.52	23.57	23.58	23.58 / 23.60			23.87		23.78		23.93	23.93		23.86					24.10
DIST.PARZIALI TERRENO	1.35	1.41	0.70	0.81	2.67		4.58		0.74	1.03	3.89	0.80		6.37		6.95		2.19	1.70	0.86	4.10		25.10		
QUOTE PROGETTO												25.79						26.15 / 26.15	26.15 / 26.13			25.81			
DIST.PARZIALI PROGETTO												13.90					0.20	1.80	0.20		12.80				

SEZIONE N. : 56
Q. PROGETTO : 25.746
DIST.PROG. : 1+100.000

SCAVI E BONIFICHE	
DEMOLIZIONE CASSONETTO ESISTENTE	15.41 mq
DEMOLIZIONE COMPLANARE ESISTENTI	1.43 mq
RILEVATI	
RILEVATO	41.91 mq
SOVRASTRUTTURA	
STRATO DI USURA	28.10 m
RIFACIMENTO COMPLANARE	4.50 m
SUPER COMPATTATO	29.90 m
SPARTITRAFFICO	1.80 m
LAVORAZIONI MURI	
SCAVO MURO	13.22 mq
RINTERRO MURO	4.45 mq

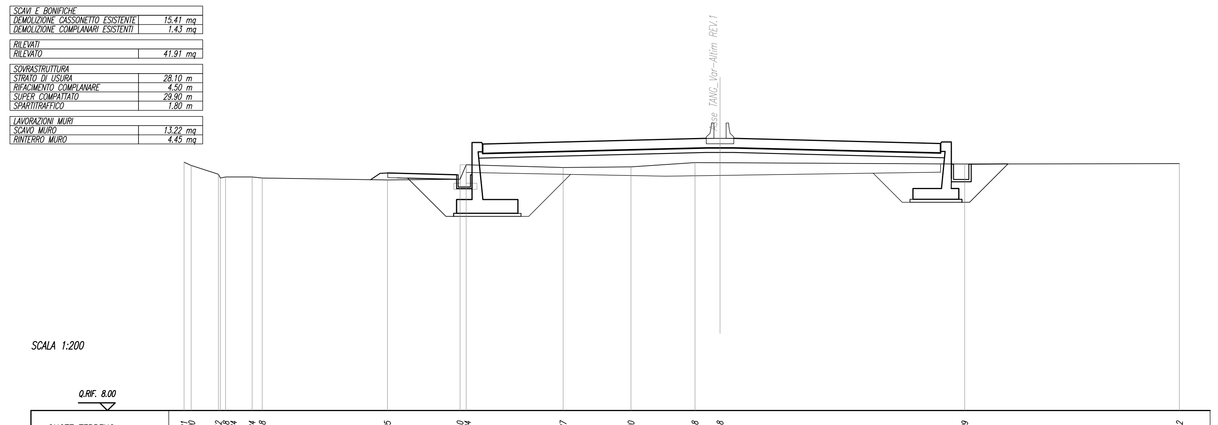

SCALA 1:200

Q.RIF. 8.00

QUOTE TERRENO	24.01 / 24.00		23.00 / 23.00	23.04	22.97	23.18			23.85		23.90 / 24.04		23.87		23.90		24.18	24.18			24.09				24.12
DIST.PARZIALI TERRENO	1.77	0.80	1.73	1.47	8.17	0.80	4.74	0.80	6.33	0.80	4.43	4.18		1.63		15.98				14.02					
QUOTE PROGETTO									25.40				25.75 / 25.76	25.76 / 25.75			25.43								
DIST.PARZIALI PROGETTO									13.90				0.20	1.80	0.20	12.80									

NOTE GENERALI

COMMITTENTE:

RFI RETE FERROVIARIA ITALIANA
GRUPPO FERROVIE DELLO STATO ITALIANE
DIREZIONE INVESTIMENTI
DIREZIONE PROGRAMMI INVESTIMENTI
DIRETTRICE SUD - PROGETTO ADRIATICA

PROGETTAZIONE:

ITALFERR
GRUPPO FERROVIE DELLO STATO ITALIANE

DIREZIONE TECNICA

U.O. PRODUZIONE CENTRO NORD

PROGETTO ESECUTIVO

RIASSETTO NODO DI BARI

TRATTA A SUD DI BARI: VARIANTE DI TRACCIATO TRA BARI C.LE E BARI TORRE A MARE

Ottemperanza alle prescrizioni Delibera CIPE n.1 del 28/01/2015

OPERE DI VIABILITA': VARIANTE ALTIMETRICA TANGENZIALE DI BARI

VIABILITA' DEFINITIVA - VARIANTE ALTIMETRICA
Sezioni trasversali - Tav.5 di 6

SCALA: 1 : 200

COMMESSA	LOTTO	FASE	ENTE	TIPO DOC.	OPERA/DISCIPLINA	PROGR.	REV.
IA1U	02	E	26	W9	NV05B0	105	A

Rev.	Descrizione	Redatto	Data	Verificato	Data	Approvato	Data	Autorizzato Data
A	EMISSIONE ESECUTIVA	R. ALLEGRETTI	Agosto 2015	C. LAPORTA	Agosto 2015	P. DERNONE	Agosto 2015	F. ARDUINI Agosto 2015
								ITALFERR S.p.A. Ing. Pietro Dernone Produzione Centro Nord Dott. Ing. Fabrizio Ardulini Ordine degli Ingegneri della Provincia di Roma n. 19891 Sez. A

File: IA1U02E26W9NV05B0105A.DWG dwg | n. Elab.: X