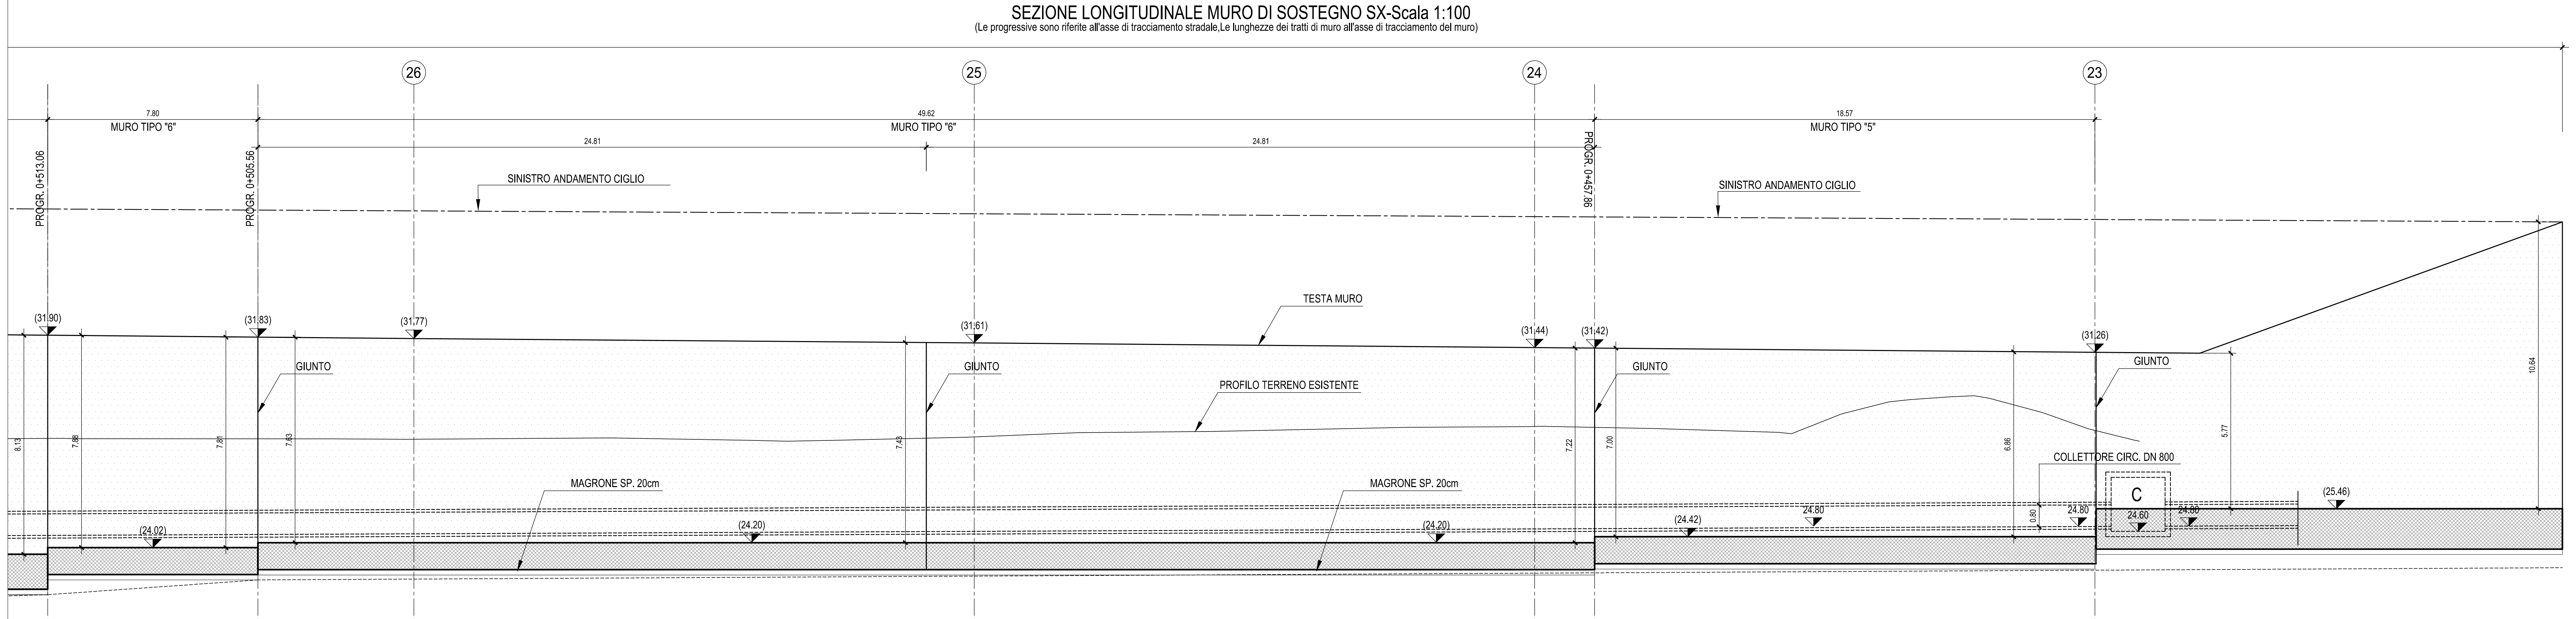
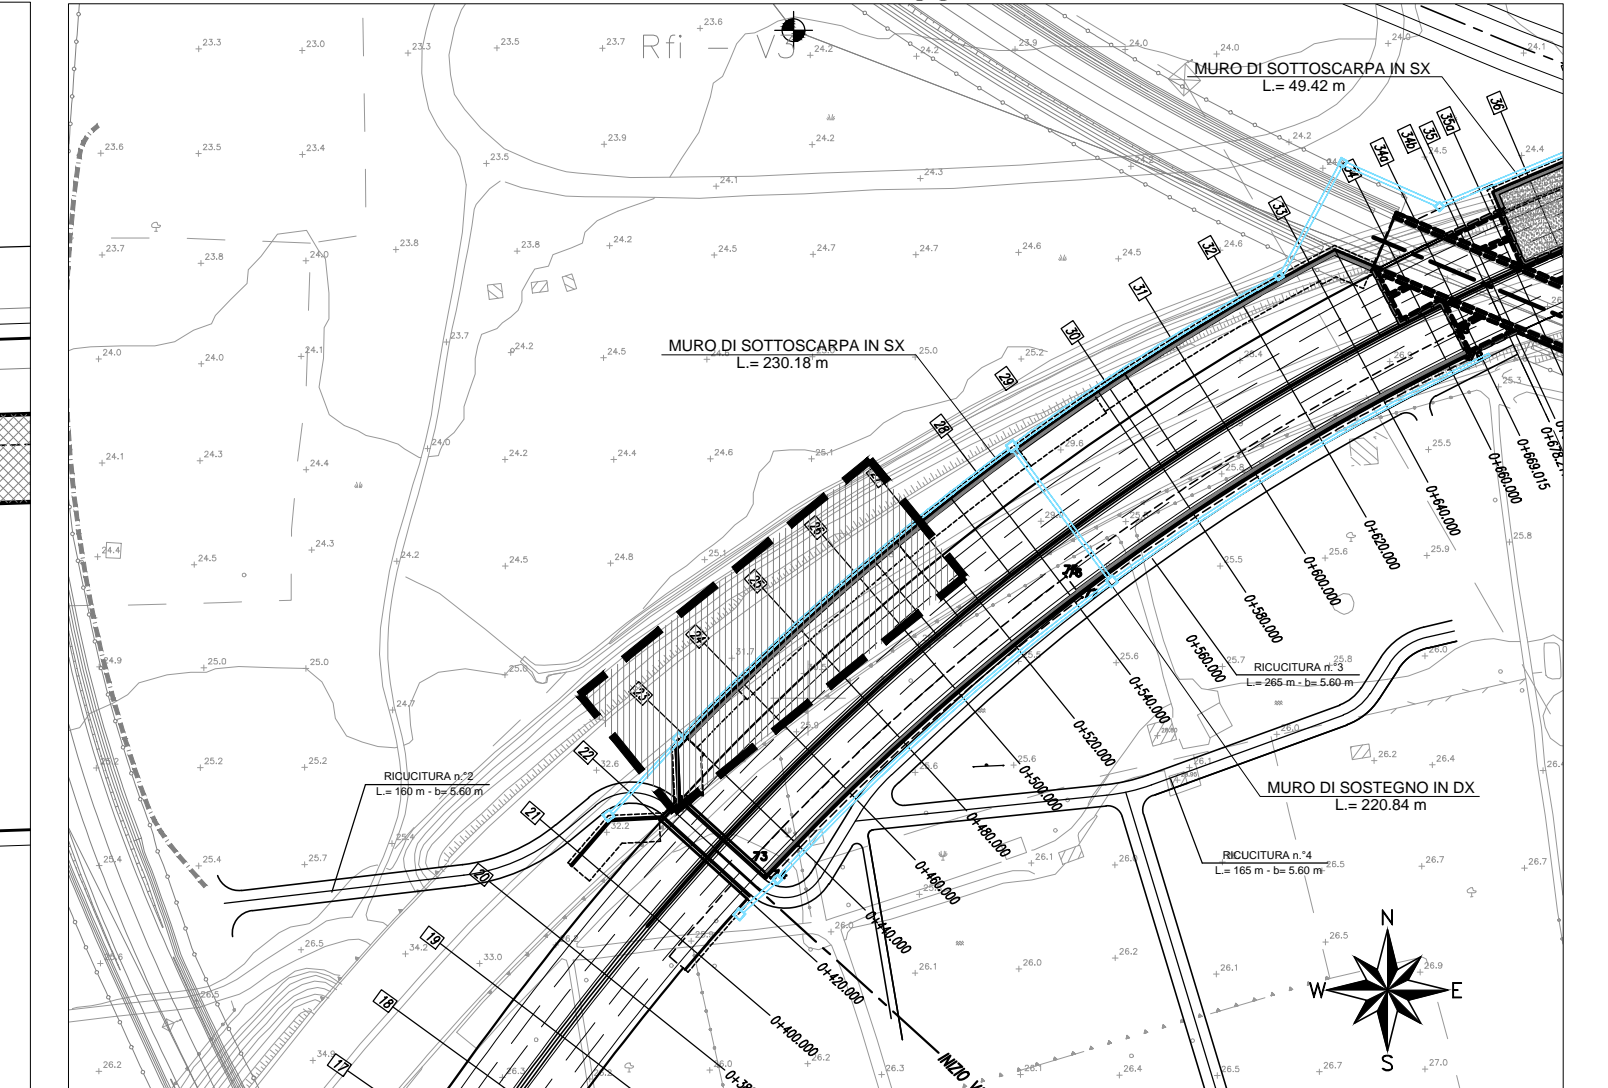


PLANIMETRIA con indicazione della tratta oggetto della tavola-Scala 1:2.000



**TABELLA MATERIALI**

Descrizione	Quantità	Unità	Spese (€)	Importo (€)
<b>CEMENTAZIONE</b>				
A 1 C18/20	14.45	m³	130.00	1.878.50
C 1 C18/20	14.45	m³	130.00	1.878.50
C 2 C18/20	14.45	m³	130.00	1.878.50
<b>ACCIAIO</b>				
A 1	0.50	kg	1.50	0.75
C 1	0.50	kg	1.50	0.75
C 2	0.50	kg	1.50	0.75
<b>ALTRI MATERIALI</b>				
A 1	0.50	kg	1.50	0.75
C 1	0.50	kg	1.50	0.75
C 2	0.50	kg	1.50	0.75

PUNTI	COORDINATE X,Y	
	X(EST)	Y(NORD)
1	2679436.4362	4551189.5180
2	2679440.0487	4551186.0716
4	2679449.5250	4551202.7301
5	2679453.0314	4551199.1657
6	2679453.3821	4551198.8092
7	2679492.2043	4551241.2253
8	2679495.7028	4551236.9815
9	2679496.3487	4551236.2179
10	2679524.2747	4551266.1869
11	2679528.1144	4551260.9422
12	2679528.4116	4551260.5357
13	2679544.4215	4551280.3586
14	2679548.0645	4551274.9754
15	2679548.3468	4551274.5584
16	2679604.9905	4551309.5094
17	2679605.4635	4551308.6284
18	2679608.7359	4551318.8748
19	2679609.0973	4551310.5791
20	2679619.2718	4551314.4196
21	2679616.3592	4551307.5086

COMMITTENTE: **RFI** RETE FERROVIARIA ITALIANA  
 DIREZIONE INVESTIMENTI  
 DIREZIONE PROGRAMMI INVESTIMENTI  
 DIRETTRICE SUD - PROGETTO ADRIATICA

PROGETTAZIONE: **ITALFERR**  
 GRUPPO INNOVATI DELLO STATO ITALIANO

DIREZIONE TECNICA  
 U.O. PRODUZIONE CENTRO NORD

PROGETTO ESECUTIVO

RIASSETTO NODO DI BARI  
 TRATTA A SLUD DI BARI: VARIANTE DI TRACCIATO TRA BARI C/LE E BARI TORRE A MARE  
 Ottemperanza alle prescrizioni Delibera CIPE n.1 del 28/01/2015

OPERE DI VIABILITA': VARIANTE ALTIMETRICA TANGENZIALE DI BARI  
 VIABILITA' DEFINITIVA-VARIANTE ALTIMETRICA  
 OPERE DI SOSTEGNO RILEVATO STRADALE  
 Planimetria, pianta e sezione longitudinale muro di sostegno in sx dalla progr. 0+440.00 alla progr. 0+513.06

SCALA: 1:100

COMMESSA LOTTO FASE ENTE TIPO DOC. OPERA/DISCIPLINA PROG. REV.

1	A	1	U	0	2	E	2	PA	N	V	0	5	B	5	1	0	1	B
---	---	---	---	---	---	---	---	----	---	---	---	---	---	---	---	---	---	---

Rev.	Descrizione	Redatto	Data	Verificato	Data	Approvato	Data	Autorizzato Data
A	Emissione esecutiva	E. ABBONDANDOLO	Agosto 2015	G. SERRAVALLO	Agosto 2015	F. GIARDINO	Agosto 2015	F. GIARDINO
B	Revisione a seguito valutazione	E. ABBONDANDOLO	Novembre 2015	G. SERRAVALLO	Novembre 2015	F. GIARDINO	Novembre 2015	F. GIARDINO

File: IATUD2E26PANV05B5101B.DWG n. Elab.: X