



PUNTI	COORDINATE X,Y	
	X(CST)	Y(NORD)
1	267967.49421	4551327.8735
2	2679638.5440	4551322.1395
3	2679653.0321	4551328.7986
4	2679659.0715	4551314.3981
5	2679672.1837	4551319.9001
6	2679678.2715	4551305.3985
7	2679678.9425	4551305.1158
8	2679672.2627	4551289.2658
9	2679657.1643	4551295.6288
10	2679664.39046	4551289.3109
11	2679636.7120	4551303.2828
12	2679625.9261	4551297.7302
13	2679618.3999	4551312.3500

SEZIONE A-A Scale 1:100

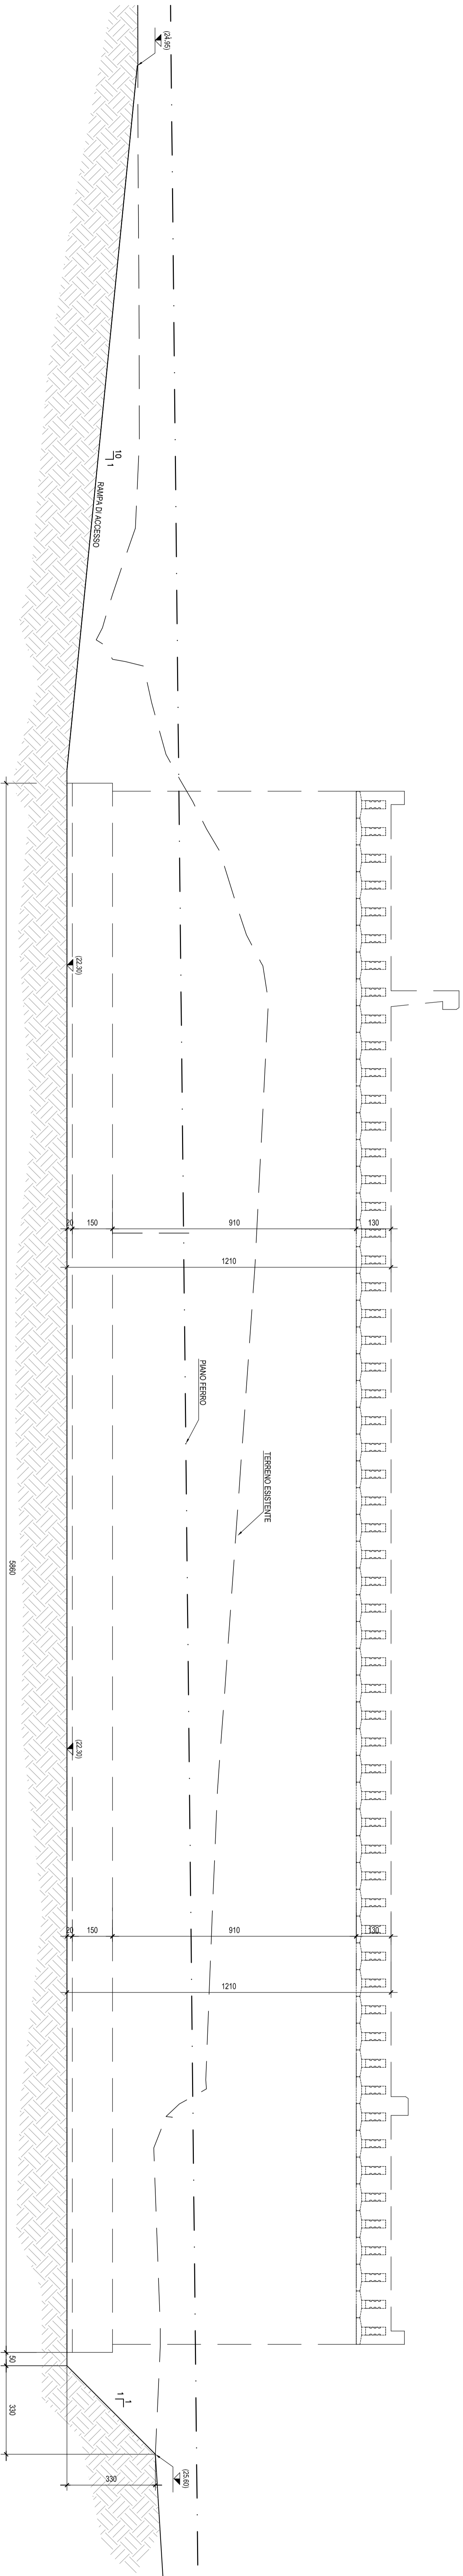

SEZIONE B-B Scale 1:100

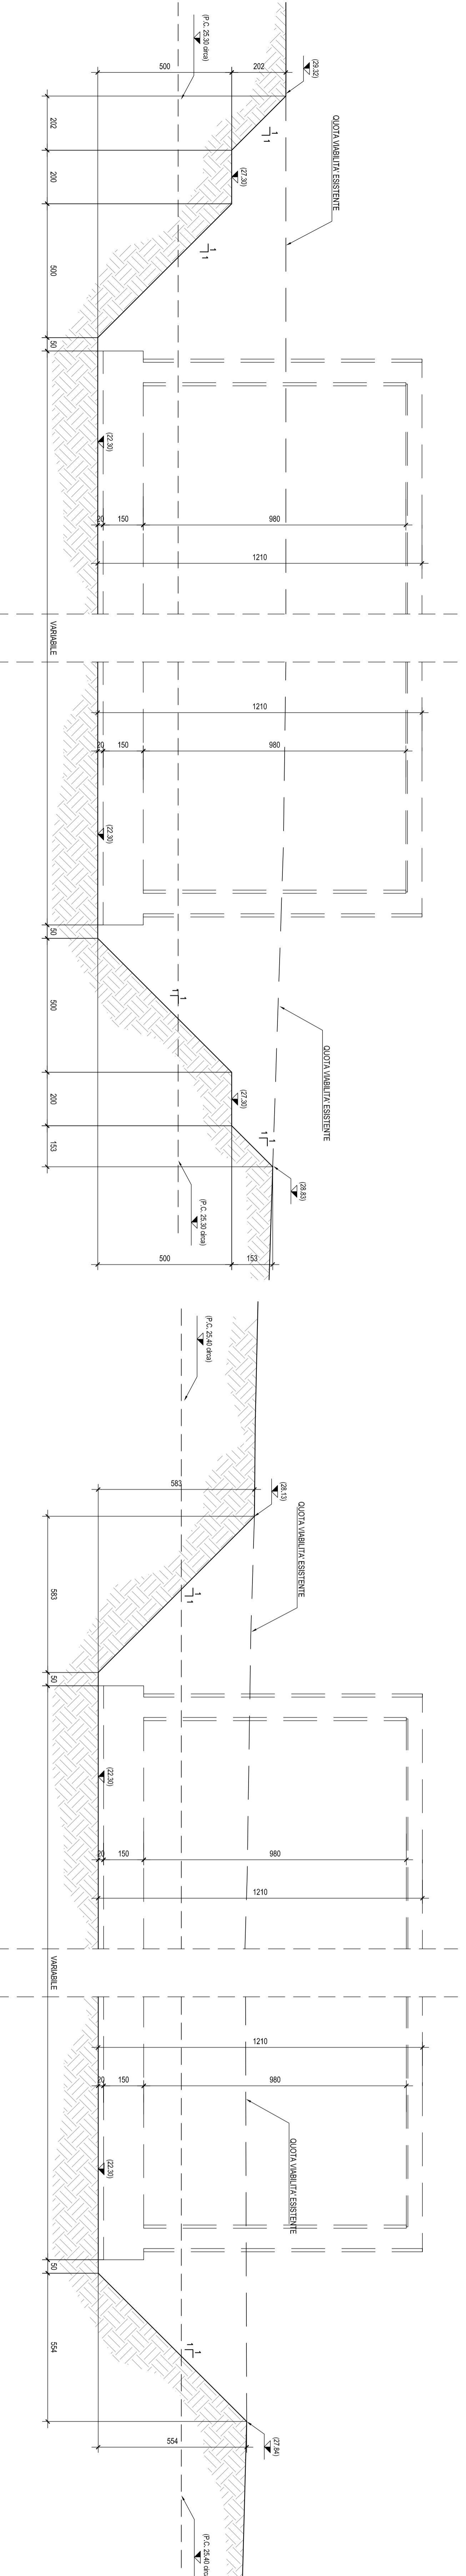

SEZIONE C-C Scale 1:100

COMITANTE:
SRP
 SOCIETA' PER AZIONI
 DIREZIONE PROGRAMMI INVESTIMENTI
 DIREZIONE SUD - PROGETTO AGRICOLA

PROGETTAZIONE:
ITALFERA
 INGEGNERIA E ARCHITETTURA

DIREZIONE TECNICA
 U.O. PRODUZIONE CENTRO NORD

PROGETTO ESECUTIVO

RIASSETTO NODO DI BARI
 TRATTA A SUD DI BARI: VARIANTE DI TRACCIATO TRA BARI CLE E BARI TORRE A MANE
 OPERE DI VIABILITA' VARIANTE ALTERNATIVA MANEGNALE DI BARI
 OPERE DI SCALVALCO LINEA FERROVIARIA
 PIANTE SCAMI CON OPERE PROVVISORIALI

COMMESSA: LOTTO N.48 E.N.T.E. TIPO: O.C. OPERAZIONE MAN. PROG. N. 10
 DATA: 12/2001/1:100

SCALE: 1:200/1:100

REVISIONI:

Rev.	Descrizione	Elaborato	Data	Verificato	Data	Approvato	Data
1	Disegnata	SRP	12/01	SRP	12/01	SRP	12/01

Autore: SRP
 Disegnata: SRP
 Verificata: SRP
 Approvata: SRP

FILE ALLEGATO: 01/02/03/04
 IN BARI, X