

PIANTA SOLETTA DI FONDAZIONE - Scala 1:100

NOTA
Per le armature delle sezioni
1-2-3-4-5 vedere tavolo
IAXX02E26BAGAD100108A

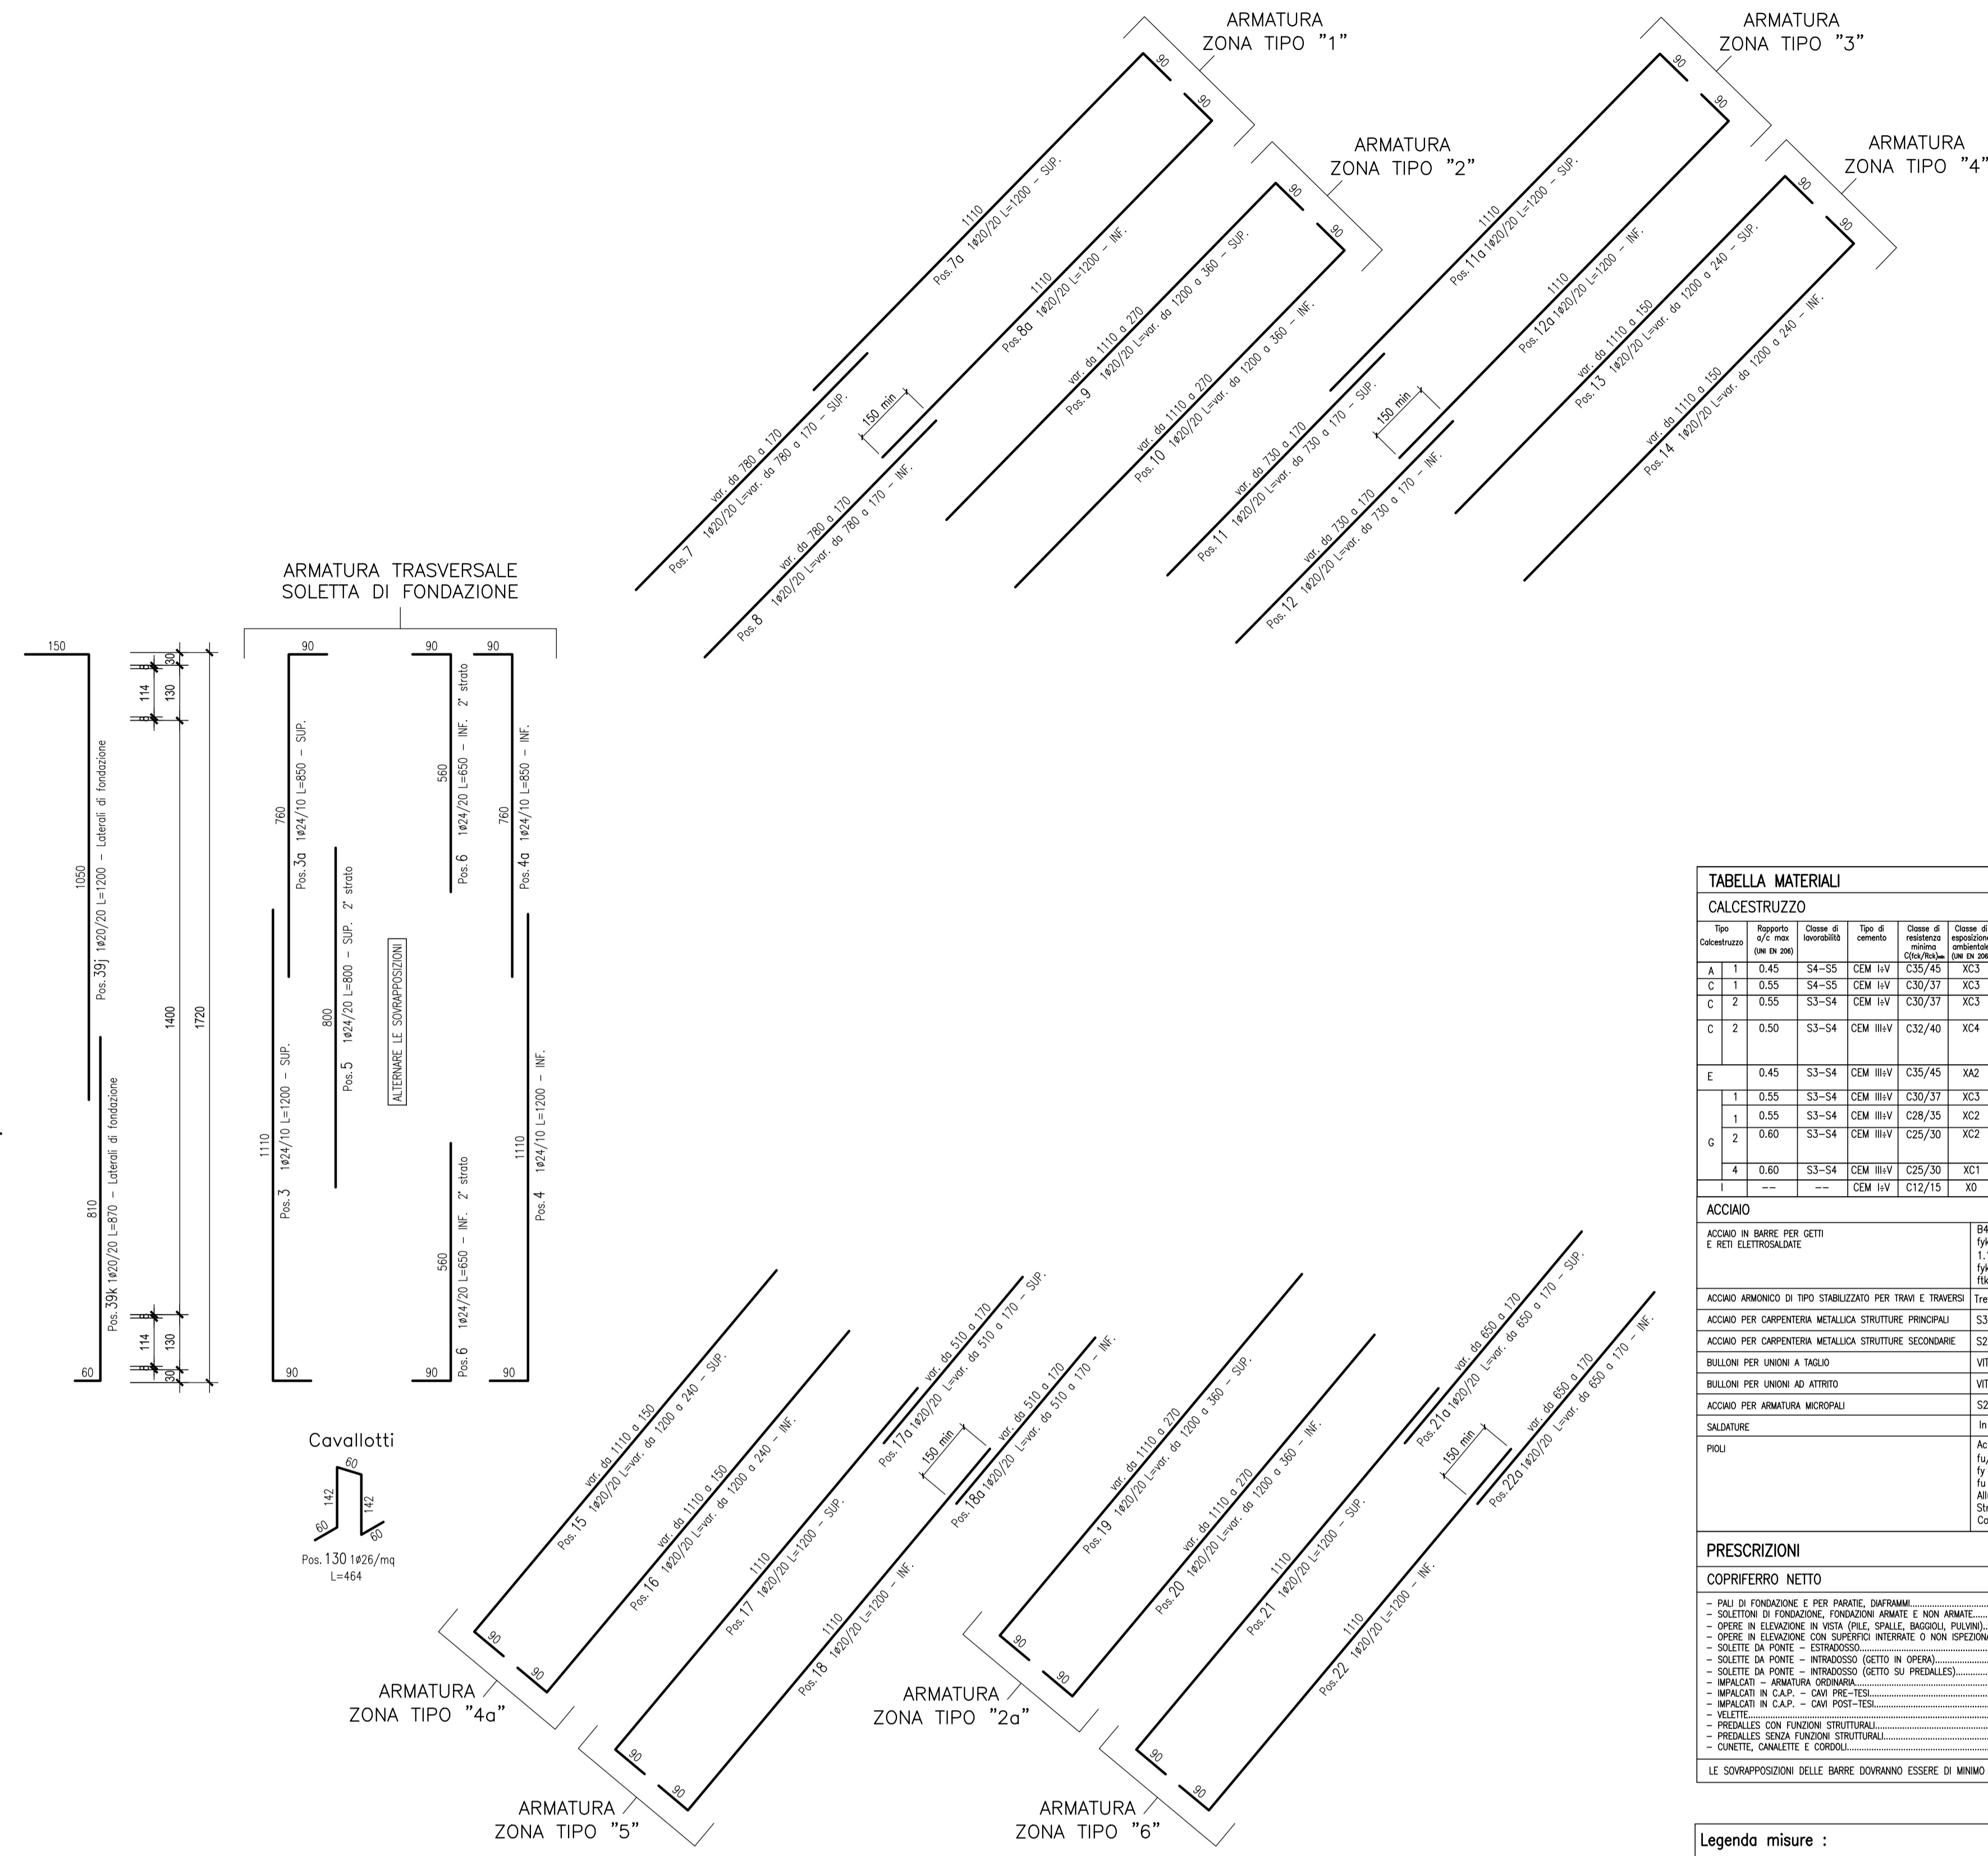
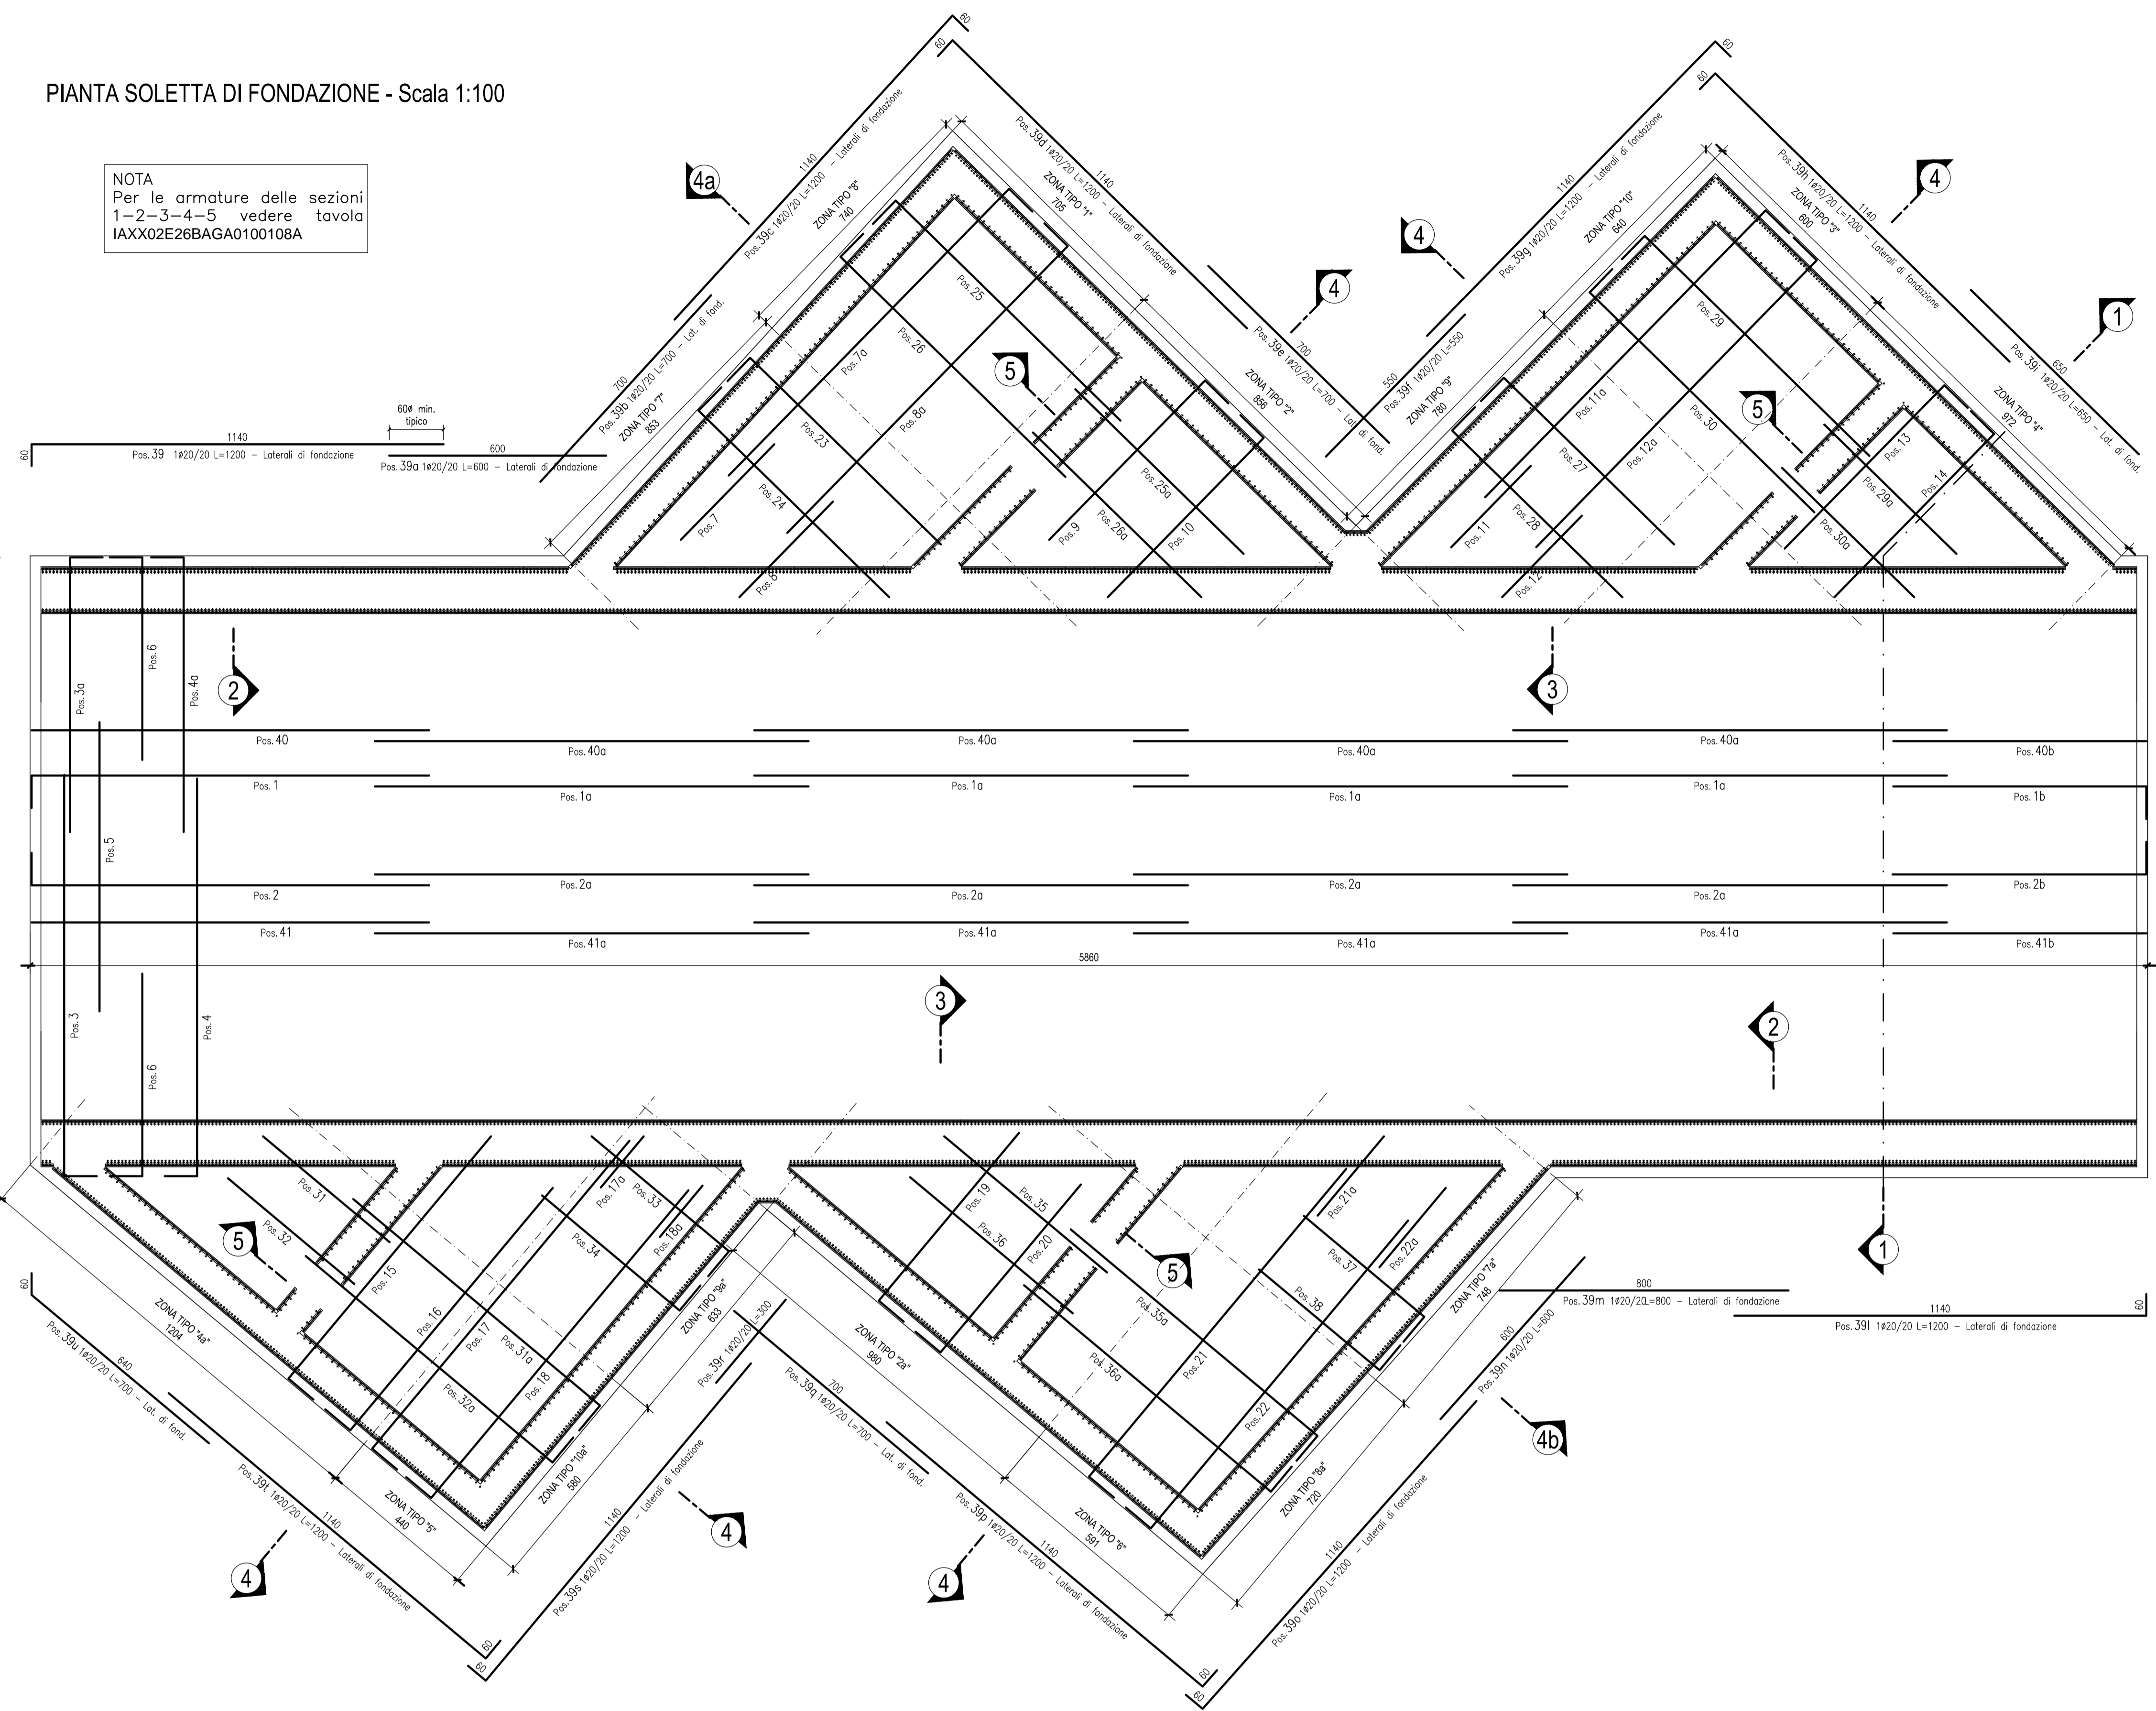


TABELLA MATERIALI

