

PIANTA SOLETTA DI FONDAZIONE - Scala 1:100

NOTA
Per le armature delle sezioni
1-2-3-4-5 vedere tavola
IA1U02E26BAGAO200108A

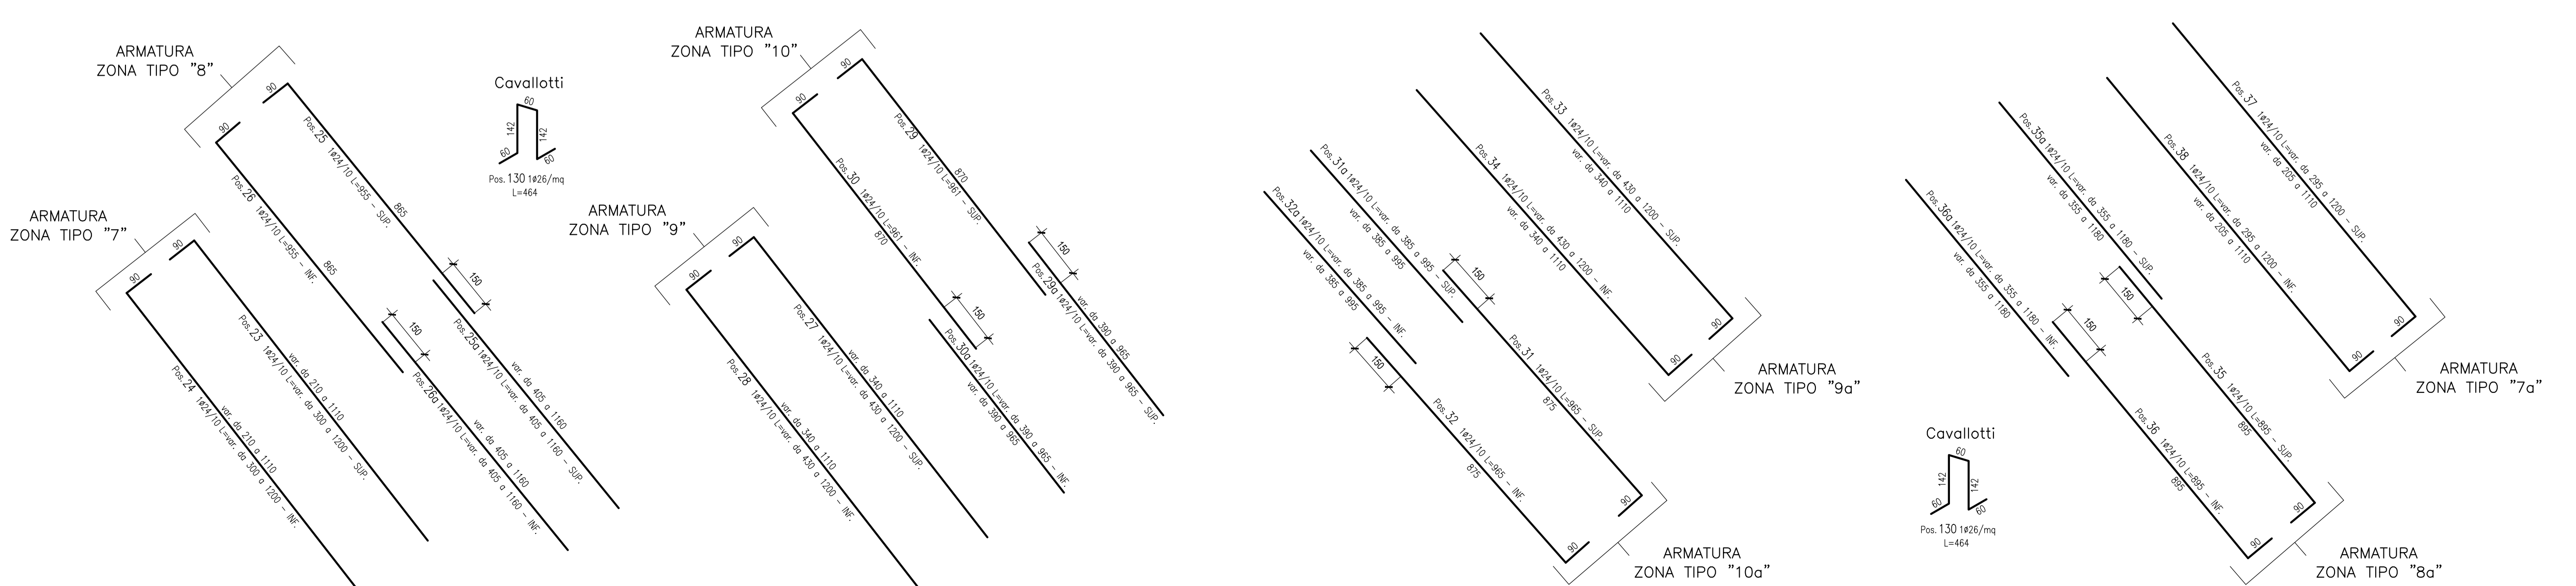
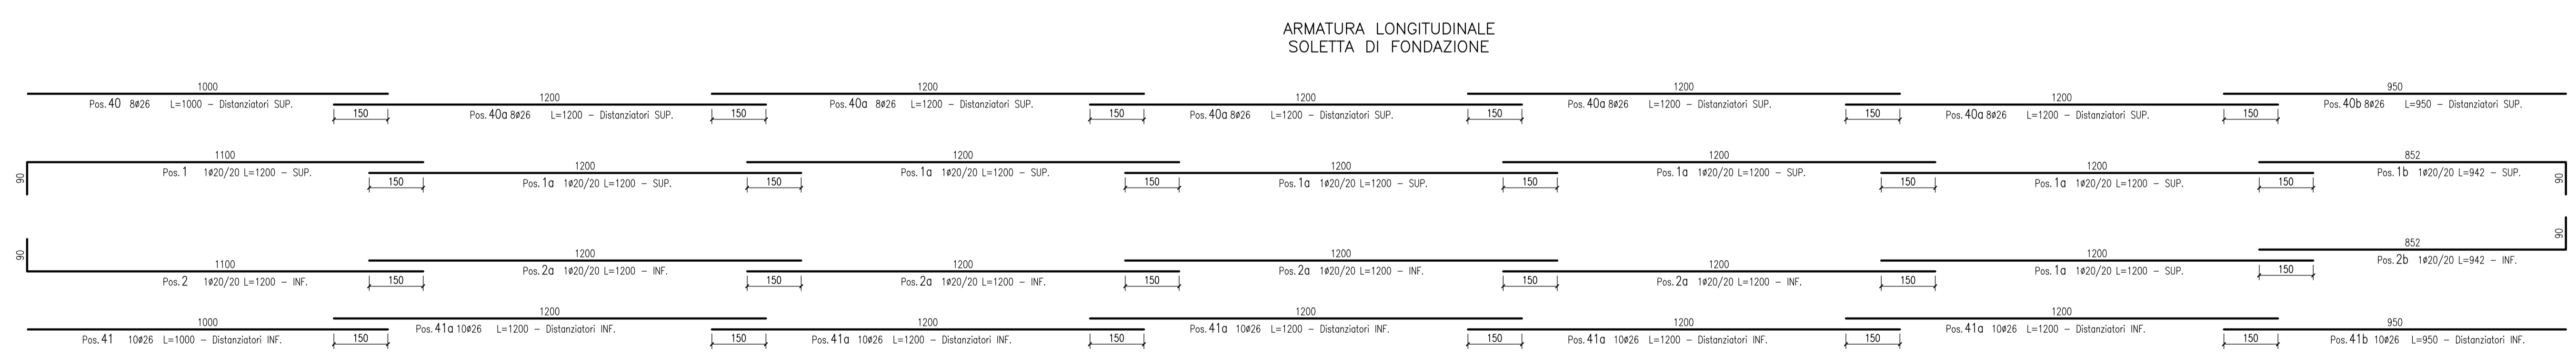
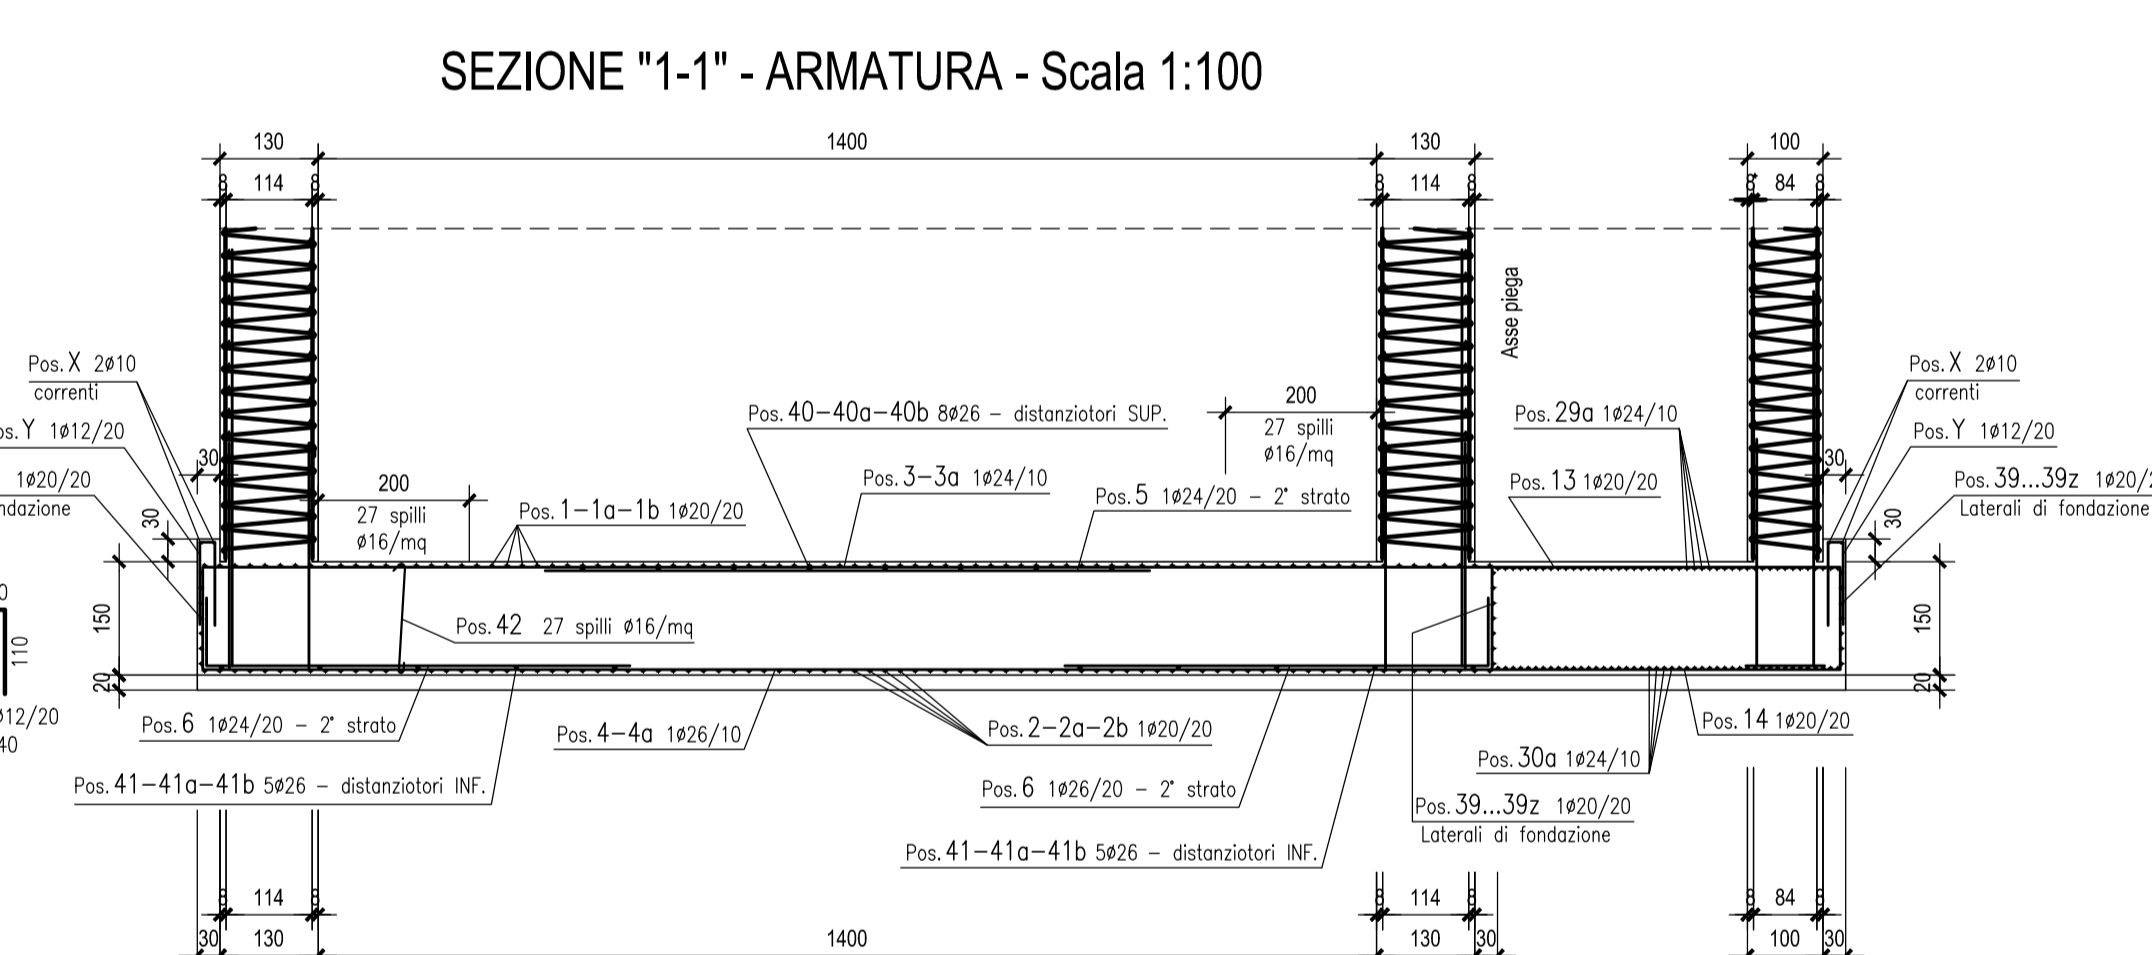
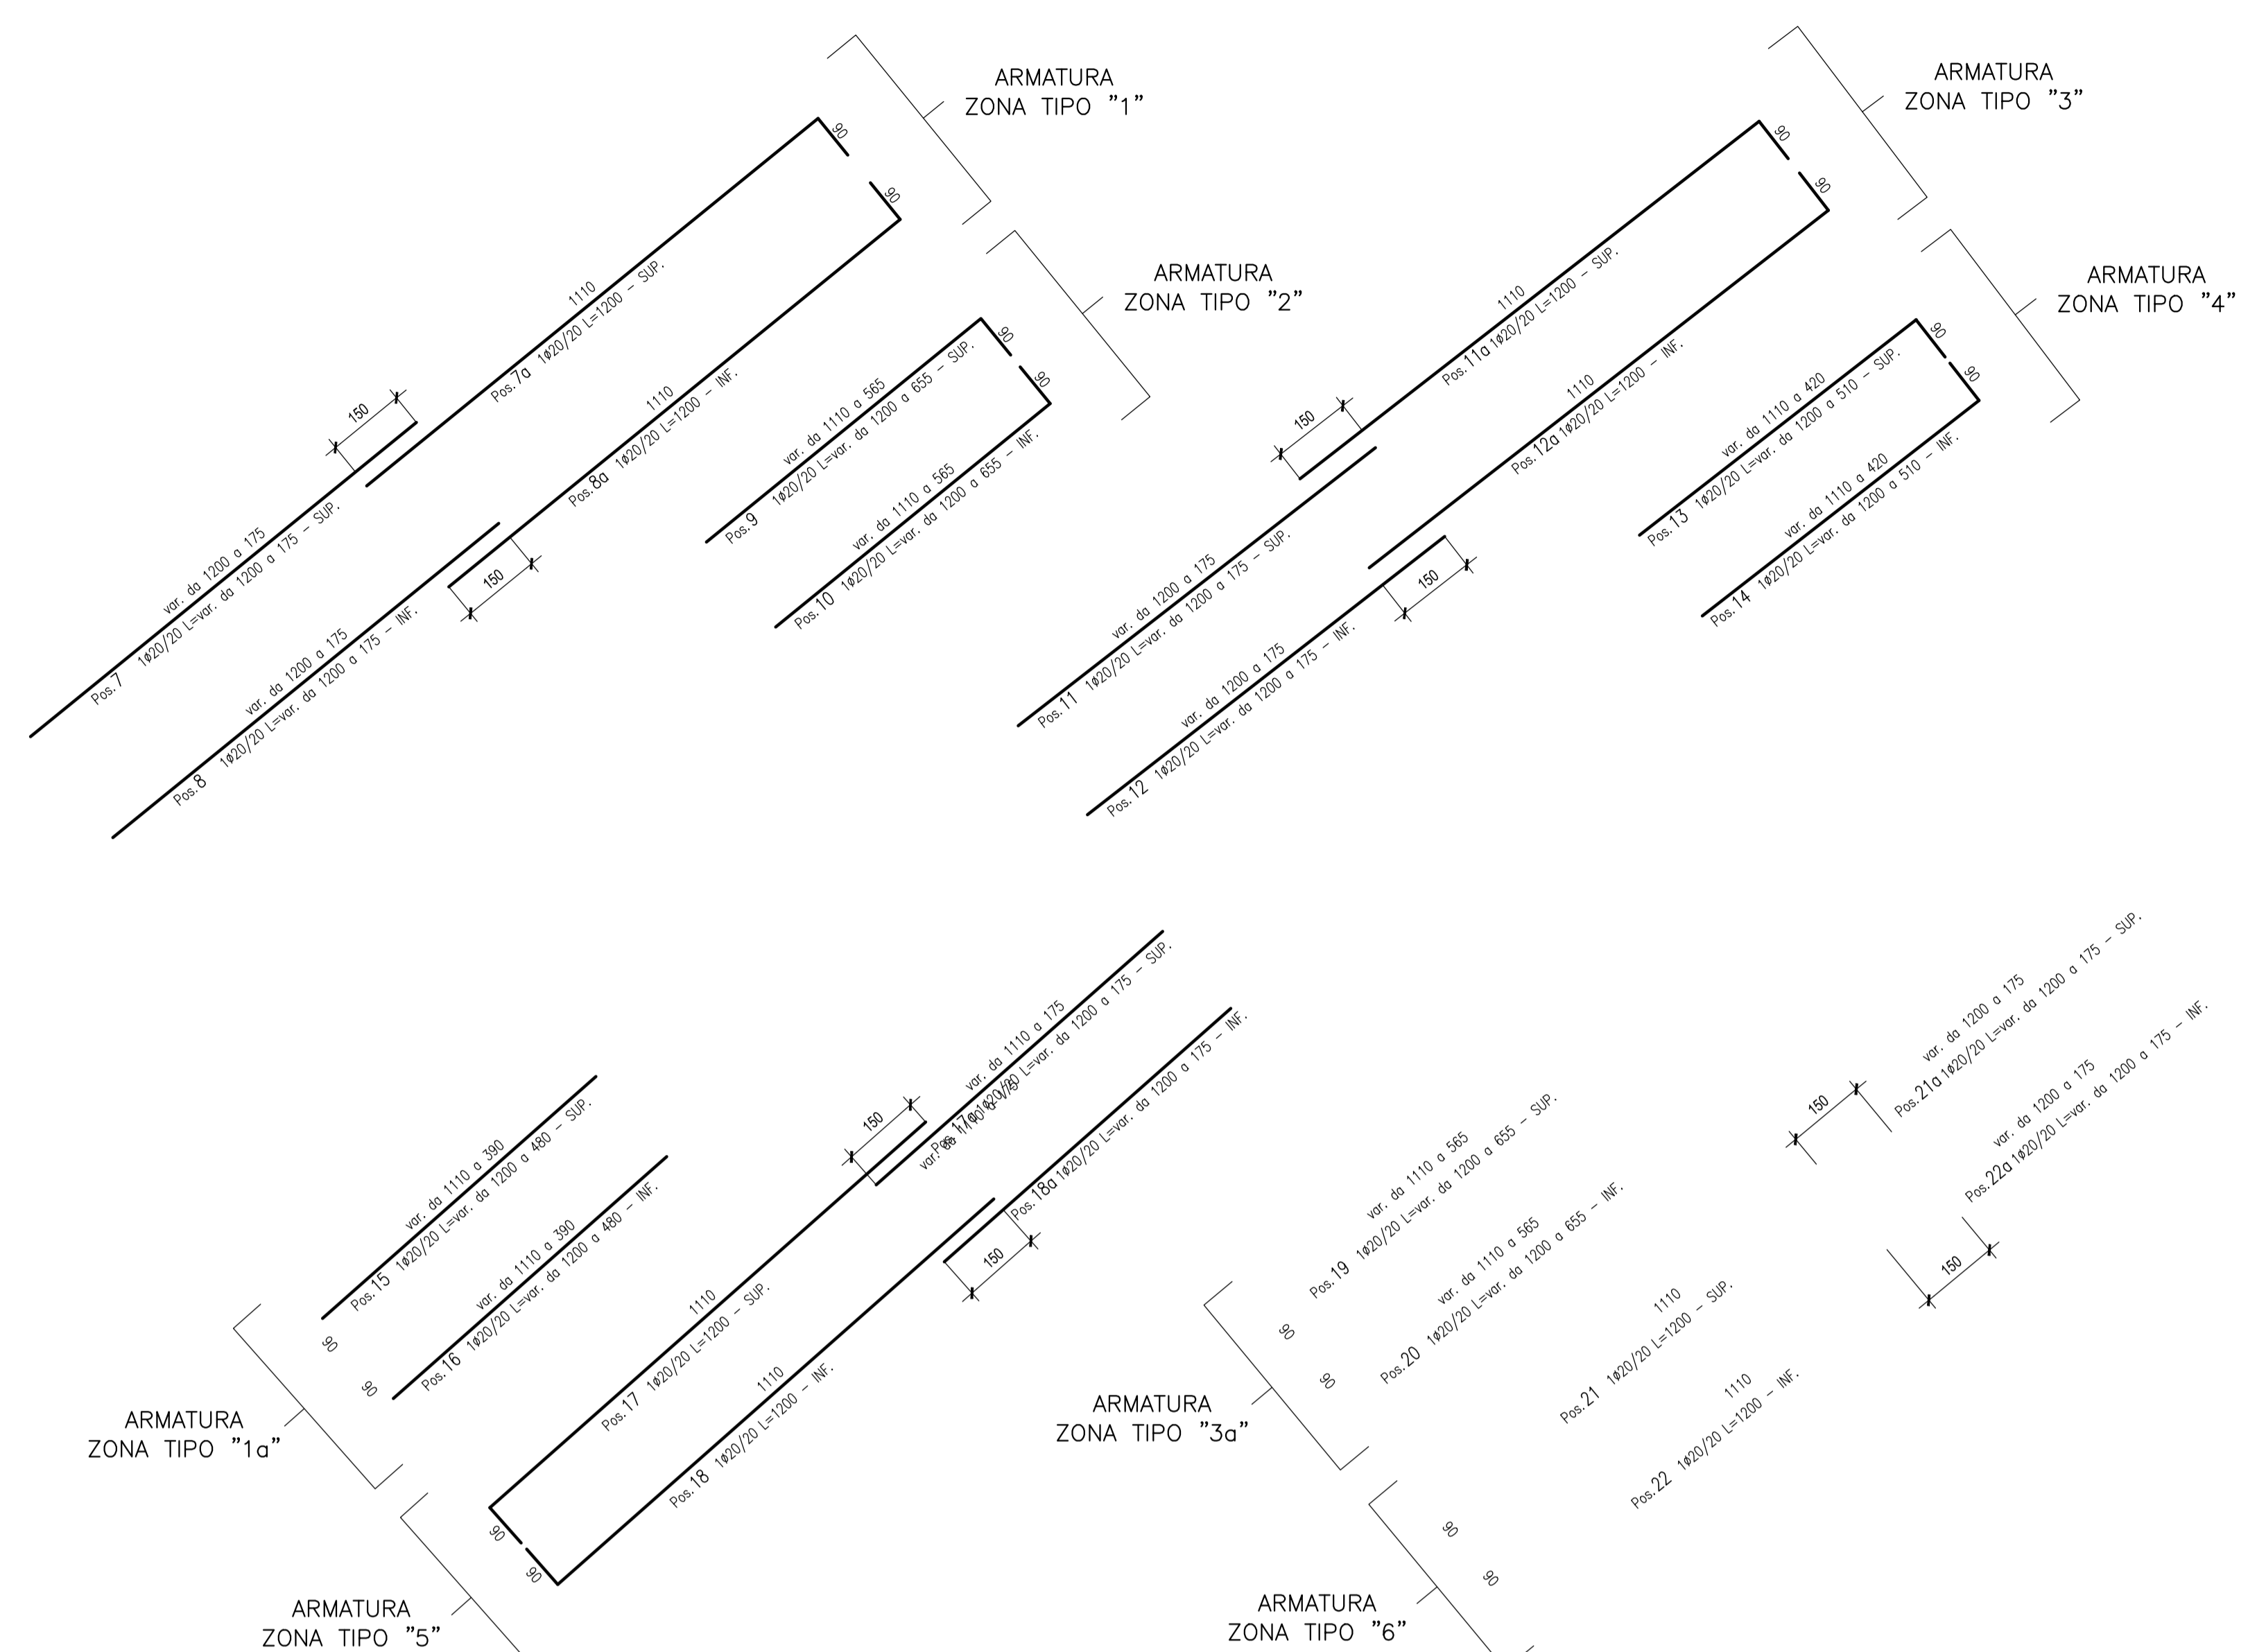
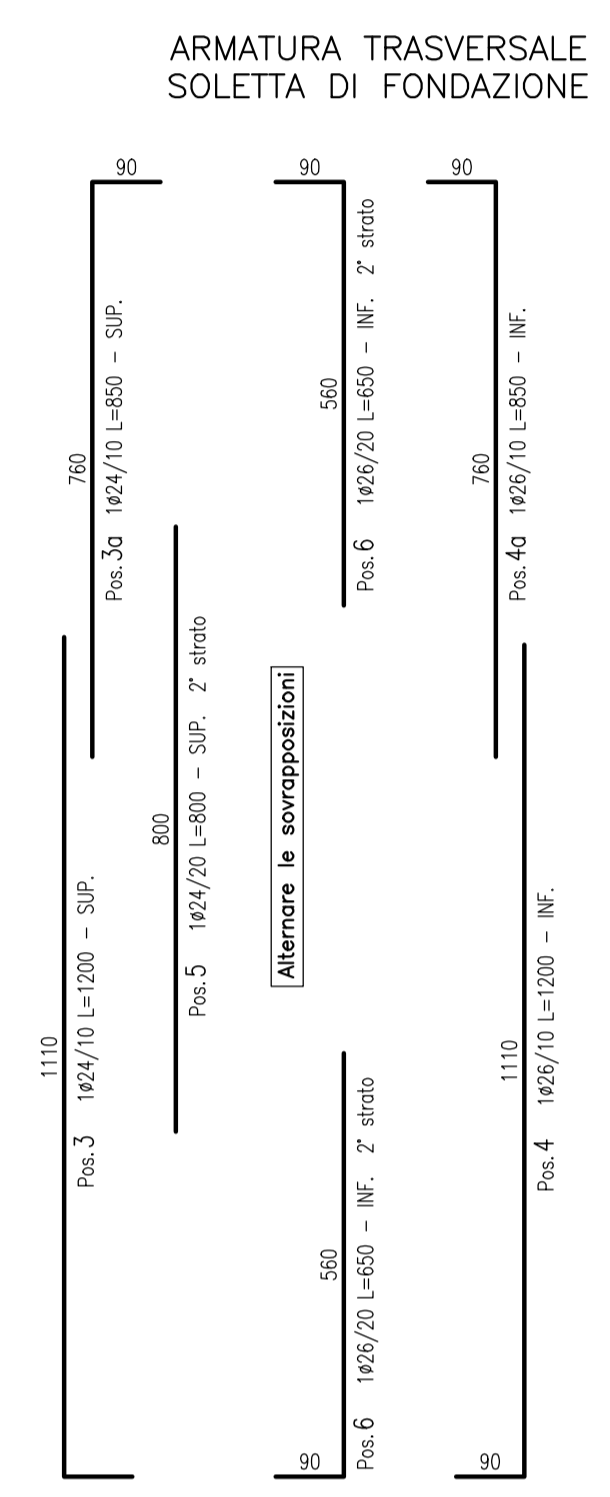
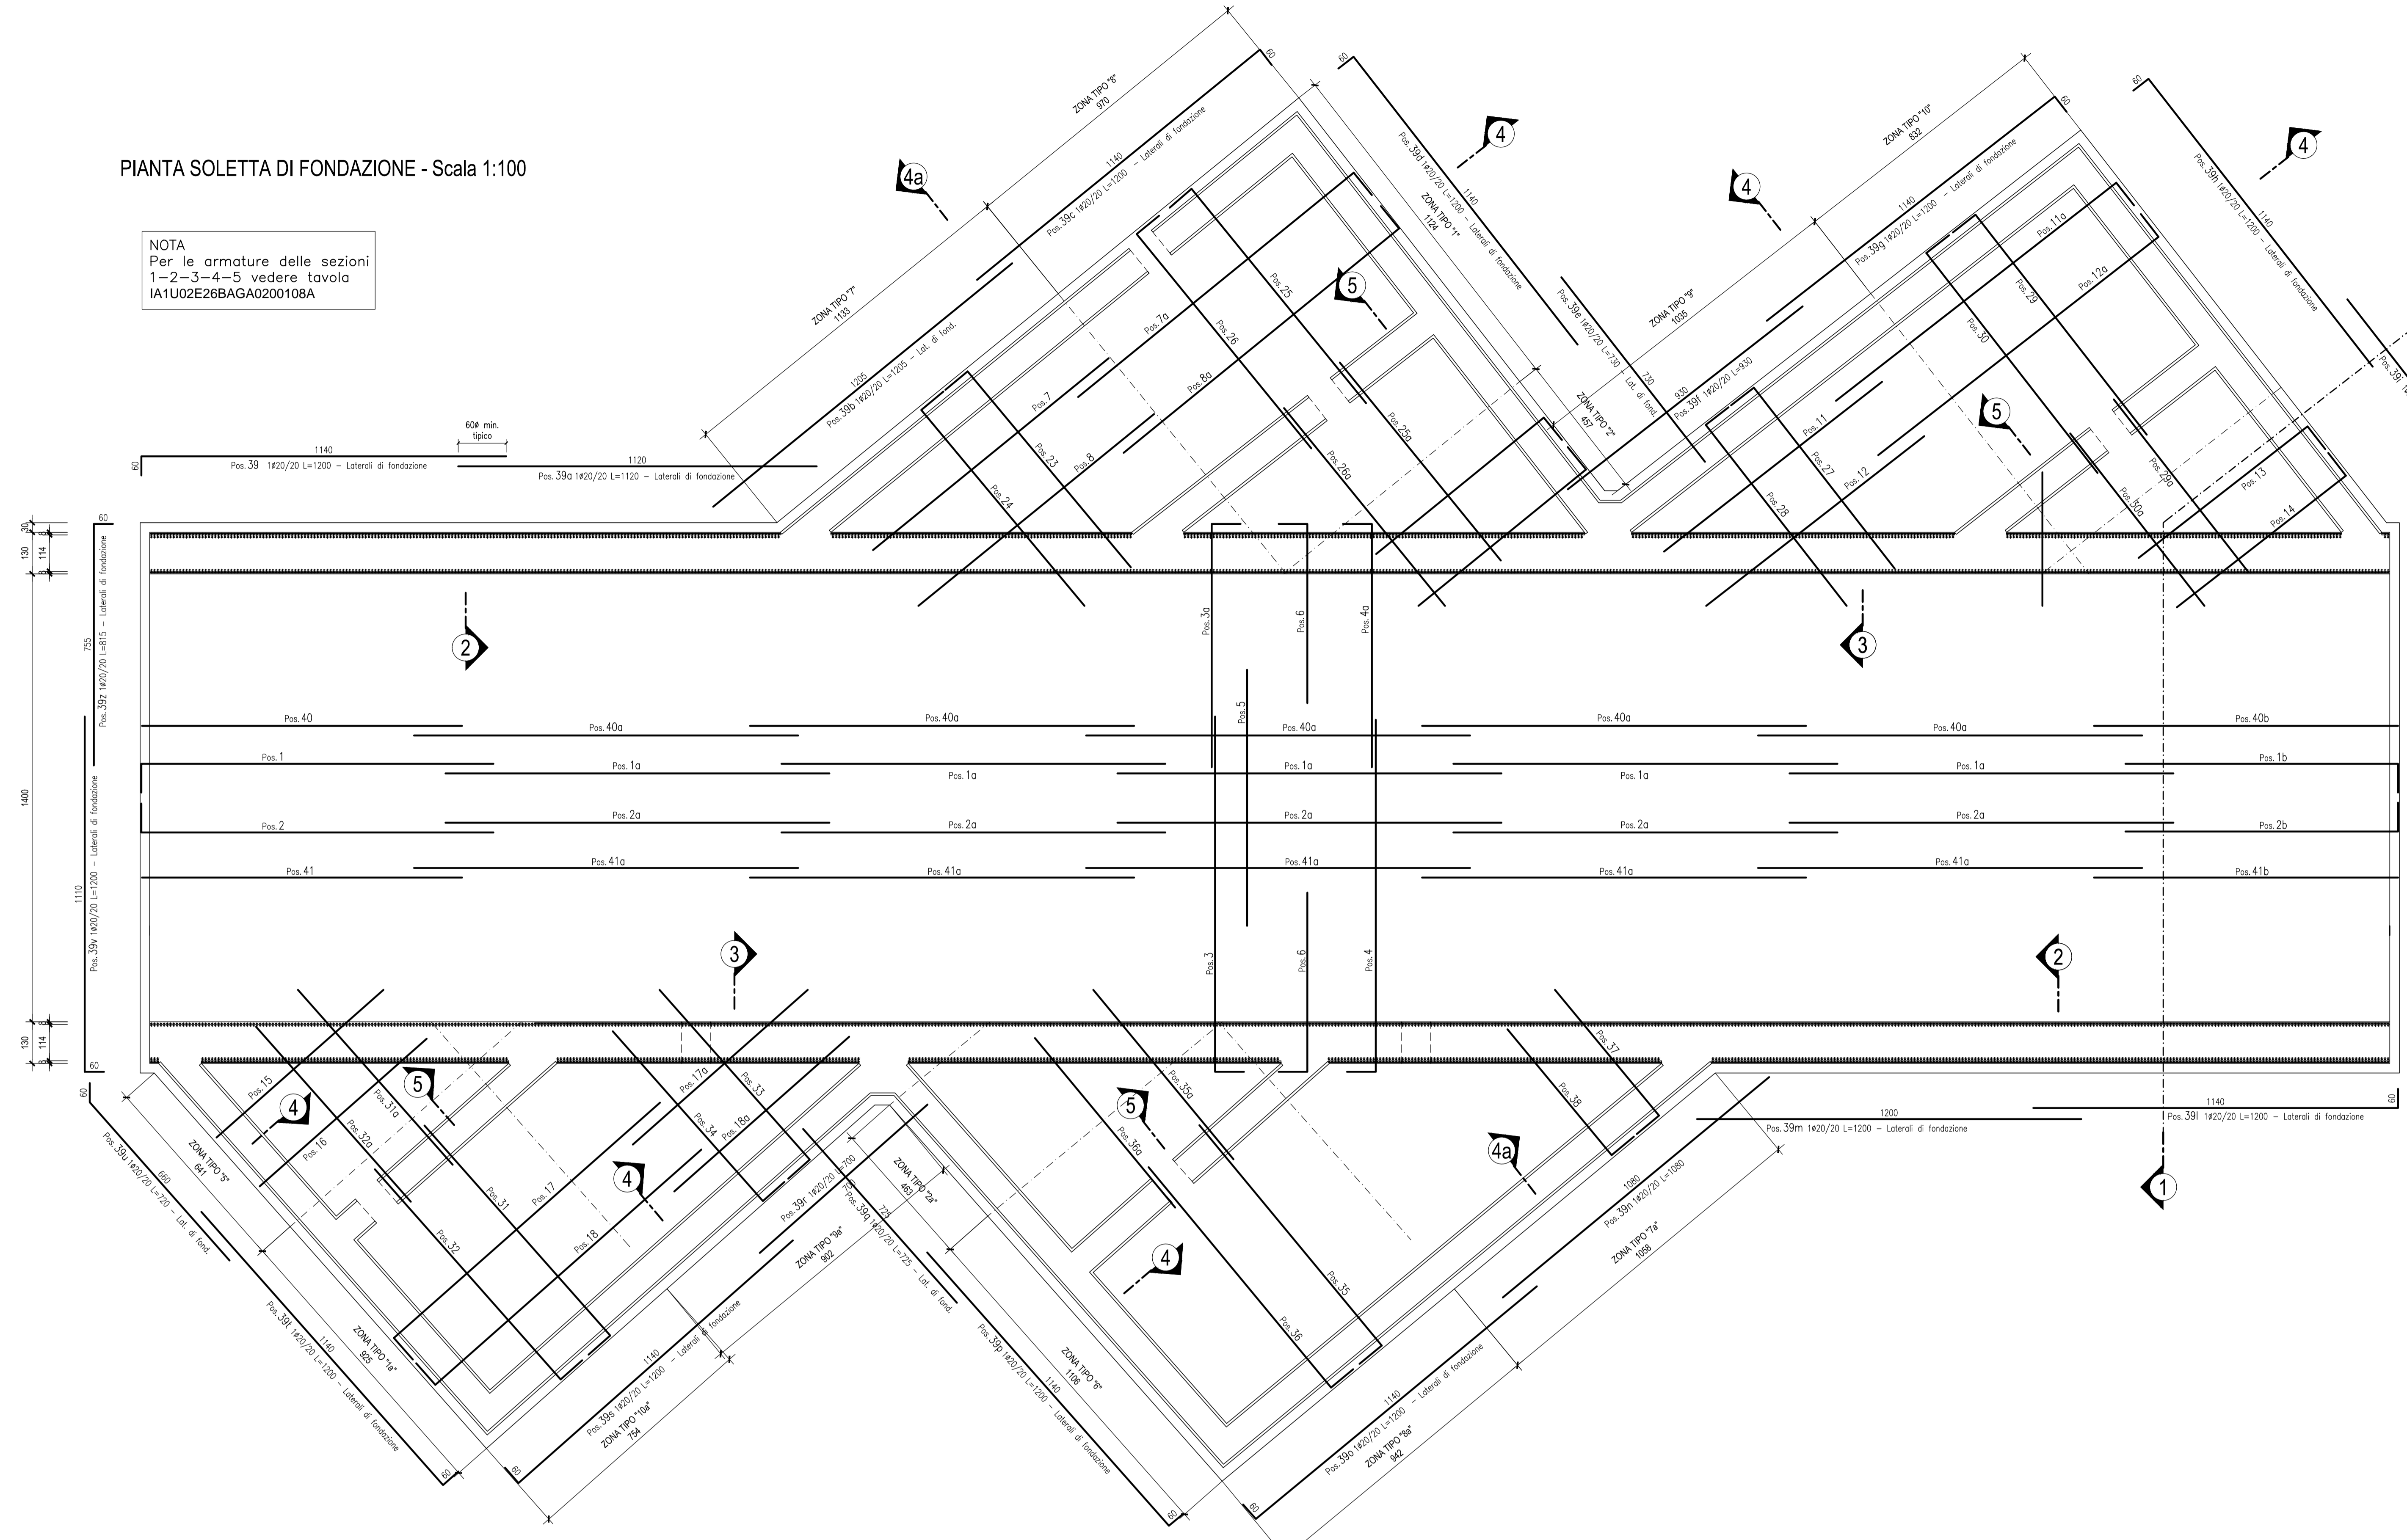


TABELLA MATERIALI

CALCESTRUZZO


ACCIAIO

