


1

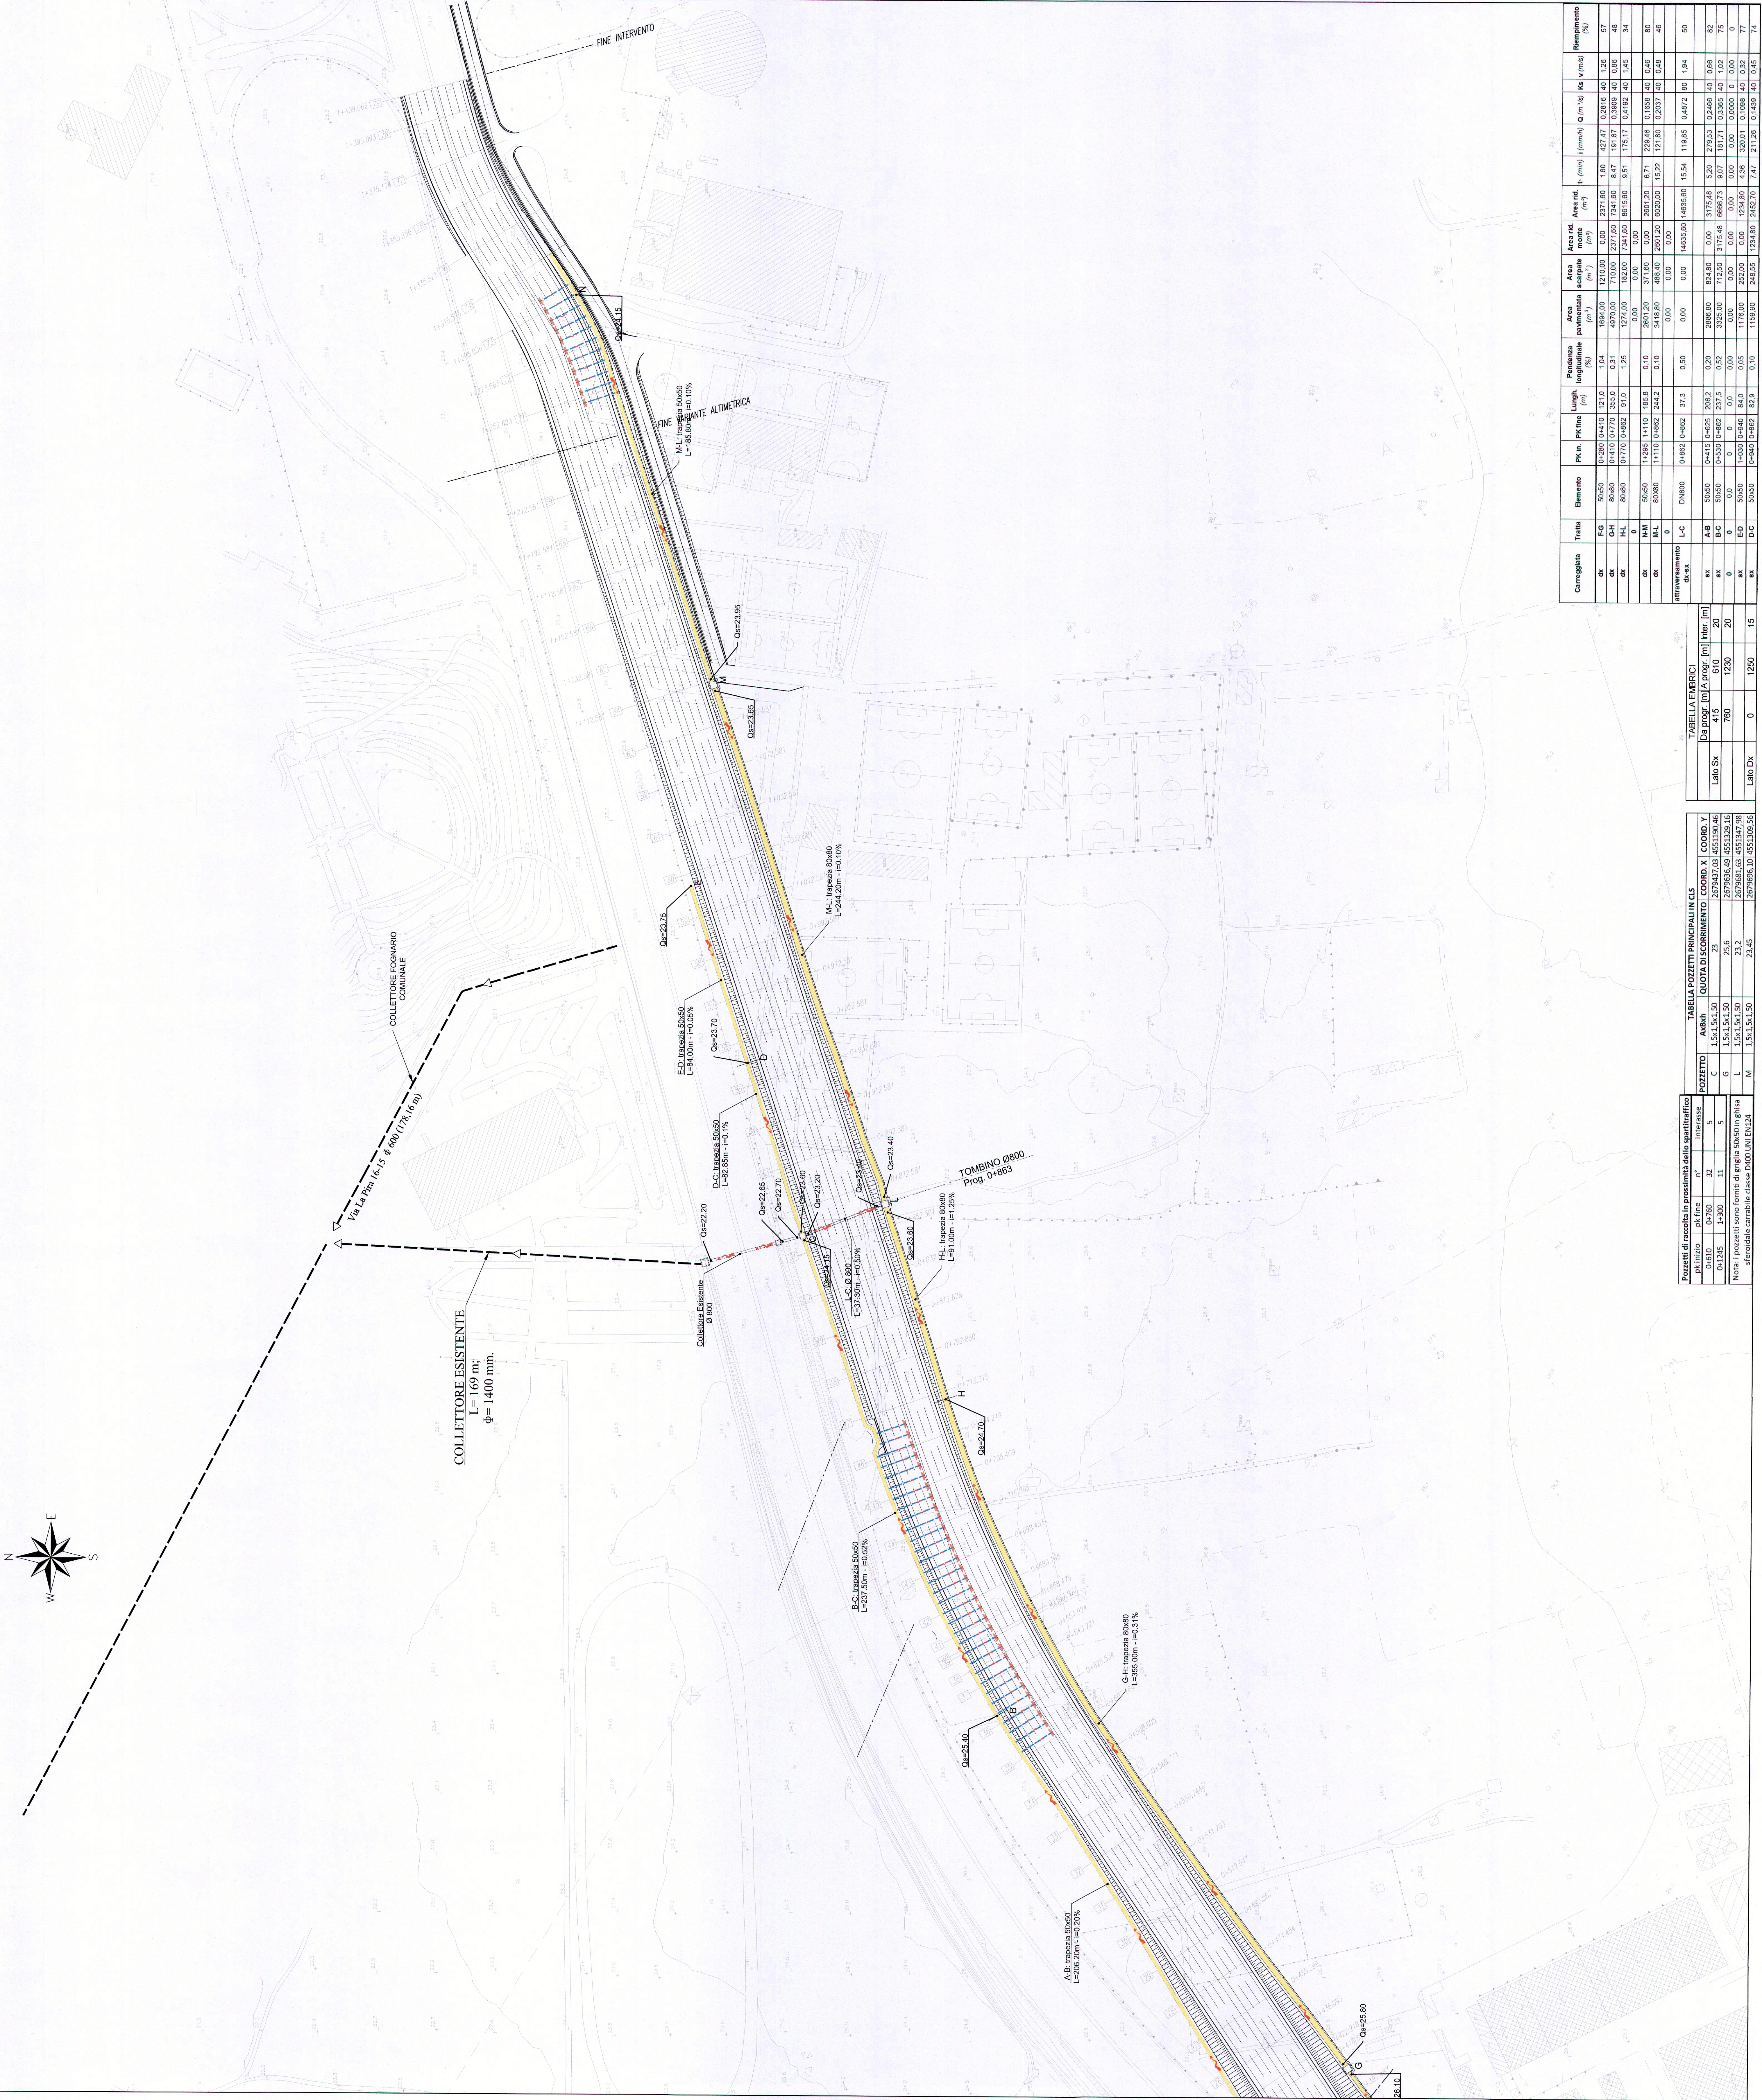

2



- LEGENDA**
- DEFUSSO ACQUA SU CANALLETTA TRAPEZIA IN TERRA
 - CADITOIA GRIGLIATA CON POZZETTO
 - COLLETTORE Ø 315 PVC SMALTIMENTO ACQUE DI PIATTAFORMA
 - POZZETTO
 - QUOTA DI SCORRIMENTO

COMITENTE

RAI
 GRUPPO PERMANENTE ITALIANO
 DIREZIONE INVESTIMENTI
 DIREZIONE OPERATIVE
 DIRETTRICE SUD - PROGETTO ADRIATICA

PROGETTAZIONE

ITALFERR
 GRUPPO PERMANENTE ITALIANO

DIREZIONE TECNICA
 U.O. CORPO STRADALE E GEOTECNICA

PROGETTO ESECUTIVO

RIASSETTO NODO DI BARI
 TRATTA A SUD DI BARI VARIANTE DI TRACCIO TRA BARI C LE BARI TORRE A MARE

Chiusura alla circolazione Dellese CPE n. 1 del 28/01/2015

OPERE DI VIABILITA' VARIANTE ALTIMETRICA TANGENZIALE DI BARI
 IDRAULICA DI PIATTAFORMA
 Pianimetria di drenaggio piattaforma stradale - viabilità provvisoria
 TBVZ 012

SCALA: **1:1000**

COMMESSA	LOTTO	FASE	ENTE	TIPO DOC.	OPERANDI PRIMA	PROGR.	REV.
11A11	02	E	11	P7	100002	106	B

Rev.	Descrizione	Redatto	Data	Verificato	Data	Approvato	Data	Autografo/Red
A	ELABORAZIONE
B	MODIFICAZIONE

in. EMB. X



