COMUNE DI CERIGNOLA
PROVINCIA DI FOGGIA

PROGETTO DEFINITIVO DI UN PARCO EOLICO "CERIGNOLA VENETA SUD"

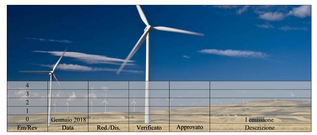

Rev/Rev	Data	Red./Dis.	Verificato	Approvato	Descrizione
4					
3					
2					
1					
0	Gennaio 2019				I emissione

SIT&A

Redazione: SIT&A srl - Studio di Ingegneria Territorio e Ambiente
Sede legale: via C. Battisti n. 58 - 73100 LECCE - sito web: www.sitea.info e-mail: info@sitea.info
Sede operativa: O. Mazzitelli n. 264 - 70124 BARI Tel./Fax. 080/9909280 e-mail: sedebari@sitea.info

Titolo:	Tav.:
PROFILI DI PROGETTO (TRATTI 1-23)	**8A**
Identificatore: PDTAV08A	Scala 1:500-1:1.000
Committente: **VENETA ENERGIA S.r.l.** con sede in Via I. Maggio n. 4 I – 31024 Ormelle (TV) P.I. 03954830281	Cod.: F20-17

Progettazione:

SIT&A srl
Studio di Ingegneria Territorio e Ambiente
dott. ing. Tommaso FARENGA

Consulenze e collaborazioni:
geom. L. Caputo - geom. D. Ruggiero - ing. R. Iaccarino - ing. M. Marrazzo - arch. M.E. Di Giorgio

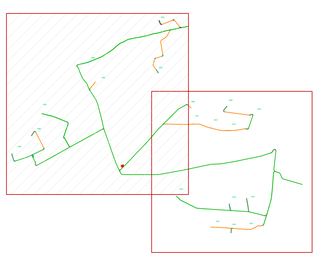

PROFILO1	
Quota Valle	130.08
Lungh. Proiezione	212.56
Lungh. Sviluppo	212.56
Dislivello	0.77
Pendenza Minima	0.36 %
Pendenza Massima	0.36 %
Pendenza Media	0.36 %

PROFILO2	
Quota Monte	128.41
Quota Valle	127.22
Lungh. Proiezione	54.03
Lungh. Sviluppo	54.05
Dislivello	1.19
Pendenza Minima	2.19 %
Pendenza Massima	2.19 %
Pendenza Media	2.19 %

PROFILO3	
Quota Monte	131.65
Quota Valle	131.34
Lungh. Proiezione	47.89
Lungh. Sviluppo	47.89
Dislivello	0.31
Pendenza Minima	0.64 %
Pendenza Massima	0.64 %
Pendenza Media	0.64 %

PROFILO4	
Quota Monte	152.98
Quota Valle	144.65
Lungh. Proiezione	150.39
Lungh. Sviluppo	150.62
Dislivello	8.33
Pendenza Minima	5.54 %
Pendenza Massima	5.54 %
Pendenza Media	5.54 %

PROFILO5	
Quota Monte	134.08
Quota Valle	132.64
Lungh. Proiezione	83.95
Lungh. Sviluppo	83.96
Dislivello	1.45
Pendenza Minima	-1.72 %
Pendenza Massima	-1.72 %
Pendenza Media	1.72 %

PROFILO6	
Quota Monte	157.21
Quota Valle	156.63
Lungh. Proiezione	53.33
Lungh. Sviluppo	53.33
Dislivello	0.58
Pendenza Minima	-1.09 %
Pendenza Massima	-1.09 %
Pendenza Media	1.09 %

PROFILO7	
Quota Monte	132.18
Quota Valle	132.14
Lungh. Proiezione	43.33
Lungh. Sviluppo	43.33
Dislivello	0.04
Pendenza Minima	-0.09 %
Pendenza Massima	-0.09 %
Pendenza Media	0.09 %

PROFILO8	
Quota Monte	143.35
Quota Valle	142.32
Lungh. Proiezione	69.36
Lungh. Sviluppo	69.37
Dislivello	1.03
Pendenza Minima	-1.48 %
Pendenza Massima	-1.48 %
Pendenza Media	1.48 %

PROFILO9	
Quota Monte	144.98
Quota Valle	144.85
Lungh. Proiezione	44.87
Lungh. Sviluppo	44.87
Dislivello	0.13
Pendenza Minima	0.30 %
Pendenza Massima	0.30 %
Pendenza Media	0.30 %

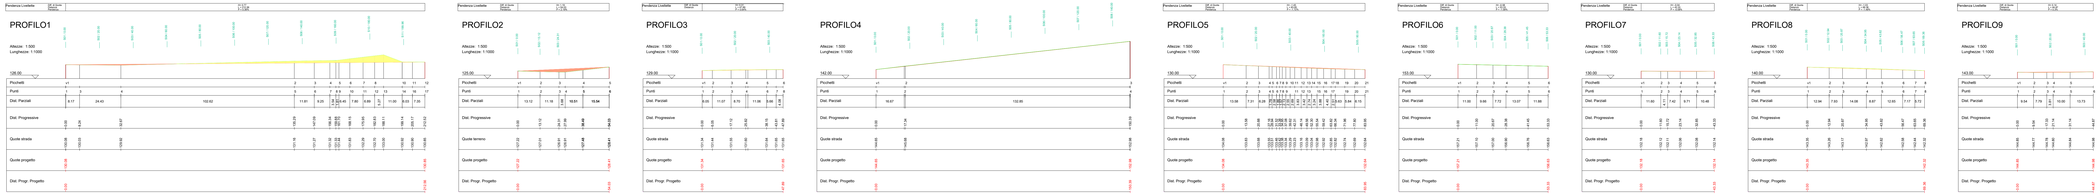

PROFILO12	
Quota Monte	176.30
Quota Valle	176.30
Lungh. Proiezione	67.10
Lungh. Sviluppo	67.10
Dislivello	0.01
Pendenza Minima	-0.01 %
Pendenza Massima	-0.01 %
Pendenza Media	0.01 %

PROFILO13	
Quota Monte	175.69
Quota Valle	174.92
Lungh. Proiezione	62.31
Lungh. Sviluppo	62.31
Dislivello	0.77
Pendenza Minima	1.23 %
Pendenza Massima	1.23 %
Pendenza Media	1.23 %

PROFILO14	
Quota Monte	166.58
Quota Valle	165.66
Lungh. Proiezione	80.30
Lungh. Sviluppo	80.31
Dislivello	0.93
Pendenza Minima	-1.15 %
Pendenza Massima	-1.15 %
Pendenza Media	1.15 %

PROFILO15	
Quota Monte	186.68
Quota Valle	186.41
Lungh. Proiezione	170.30
Lungh. Sviluppo	170.30
Dislivello	0.28
Pendenza Minima	0.16 %
Pendenza Massima	0.16 %
Pendenza Media	0.16 %

PROFILO16	
Quota Monte	185.79
Quota Valle	185.16
Lungh. Proiezione	164.70
Lungh. Sviluppo	164.70
Dislivello	0.63
Pendenza Minima	-0.38 %
Pendenza Massima	-0.38 %
Pendenza Media	0.38 %

PROFILO17	
Quota Monte	185.20
Quota Valle	185.05
Lungh. Proiezione	66.68
Lungh. Sviluppo	66.68
Dislivello	0.15
Pendenza Minima	0.22 %
Pendenza Massima	0.22 %
Pendenza Media	0.22 %

PROFILO10	
Quota Monte	154.51
Quota Valle	152.96
Lungh. Proiezione	145.72
Lungh. Sviluppo	145.73
Dislivello	1.57
Pendenza Minima	1.07 %
Pendenza Massima	1.07 %
Pendenza Media	1.07 %

PROFILO11	
Quota Monte	168.67
Quota Valle	168.26
Lungh. Proiezione	76.33
Lungh. Sviluppo	76.33
Dislivello	0.41
Pendenza Minima	0.54 %
Pendenza Massima	0.54 %
Pendenza Media	0.54 %

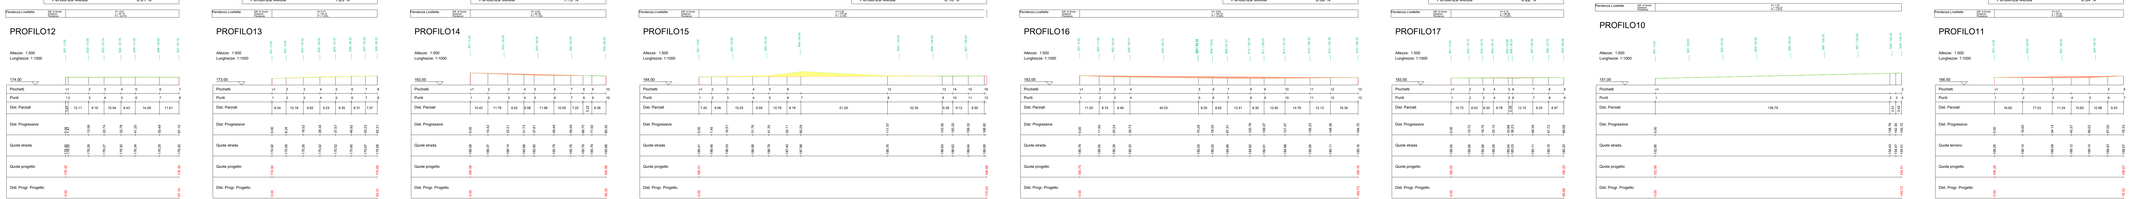

PROFILO18	
Quota Monte	181.10
Quota Valle	180.59
Lungh. Proiezione	66.50
Lungh. Sviluppo	66.50
Dislivello	0.51
Pendenza Minima	0.77 %
Pendenza Massima	0.77 %
Pendenza Media	0.77 %

PROFILO19	
Quota Monte	174.93
Quota Valle	172.85
Lungh. Proiezione	279.16
Lungh. Sviluppo	279.16
Dislivello	2.08
Pendenza Minima	0.75 %
Pendenza Massima	0.75 %
Pendenza Media	0.75 %

PROFILO20	
Quota Monte	191.70
Quota Valle	188.26
Lungh. Proiezione	339.03
Lungh. Sviluppo	339.05
Dislivello	3.45
Pendenza Minima	1.02 %
Pendenza Massima	1.02 %
Pendenza Media	1.02 %

PROFILO21	
Quota Monte	184.24
Quota Valle	183.53
Lungh. Proiezione	57.56
Lungh. Sviluppo	57.57
Dislivello	0.71
Pendenza Minima	-1.23 %
Pendenza Massima	-1.23 %
Pendenza Media	1.23 %

PROFILO22	
Quota Monte	162.51
Quota Valle	162.30
Lungh. Proiezione	34.58
Lungh. Sviluppo	34.58
Dislivello	0.21
Pendenza Minima	0.61 %
Pendenza Massima	0.61 %
Pendenza Media	0.61 %
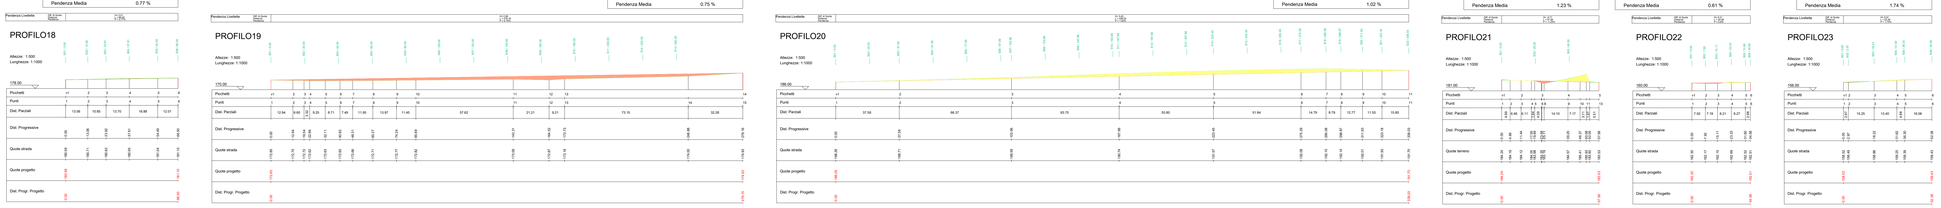
PROFILO23	
Quota Monte	159.43
Quota Valle	158.52
Lungh. Proiezione	52.38
Lungh. Sviluppo	52.39
Dislivello	0.91
Pendenza Minima	1.74 %
Pendenza Massima	1.74 %
Pendenza Media	1.74 %