


COMUNE DI CERIGNOLA  
PROVINCIA DI FOGGIA

PROGETTO DEFINITIVO  
DI UN PARCO EOLICO  
"CERIGNOLA VENETA SUD"

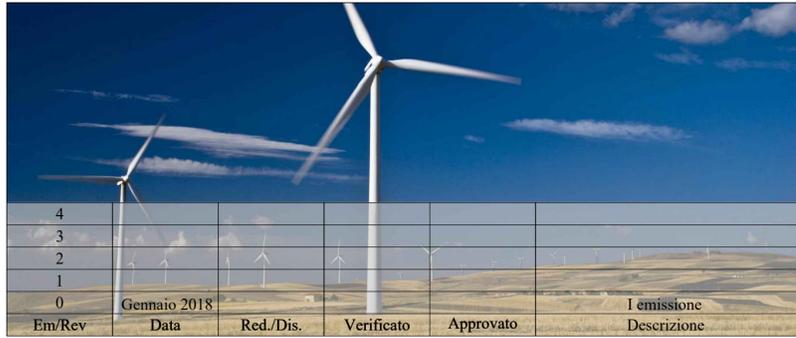

Em/Rev	Data	Red./Dis.	Verificato	Approvato	Descrizione
4					
3					
2					
1					
0	Gennaio 2018				I emissione


**SIT&A** Redazione: SIT&A srl - Studio di Ingegneria Territorio e Ambiente  
Sede legale: via C. Battisti n. 58 - 73100 LECCE - sito web: www.sitea.info e-mail: info@sitea.info  
Sede operativa: O. Mazzitelli n. 264 - 70124 BARI Tel./Fax 080/9909280 e-mail: sedebari@sitea.info

Titolo:	Tav.:
<b>PARTICOLARI COSTRUTTIVI: FONDAZIONE AEROGENERATORE</b>	<b>14</b>
Identificatore: PDTAV14	Scale Varie
Committente: <b>VENETA ENERGIA S.r.l.</b> con sede in Via I. Maggio n. 41 - 31024 Ormelle (TV) P.I. 03954830281	Cod.: <b>F20-17</b>

Redazione/Progettazione:  **SIT&A srl**  
Studio di Ingegneria Territorio e Ambiente  
dott. ing. **Tommaso FARENGA**

Consulenze e collaborazioni:  
geom. L. Caputo - geom. D. Ruggiero - ing. R. Iaccarino - ing. M. Marrazzo - arch. M.E. Di Giorgio

PIANTA DELEL CARPENTERIE - PLINTO TIPO

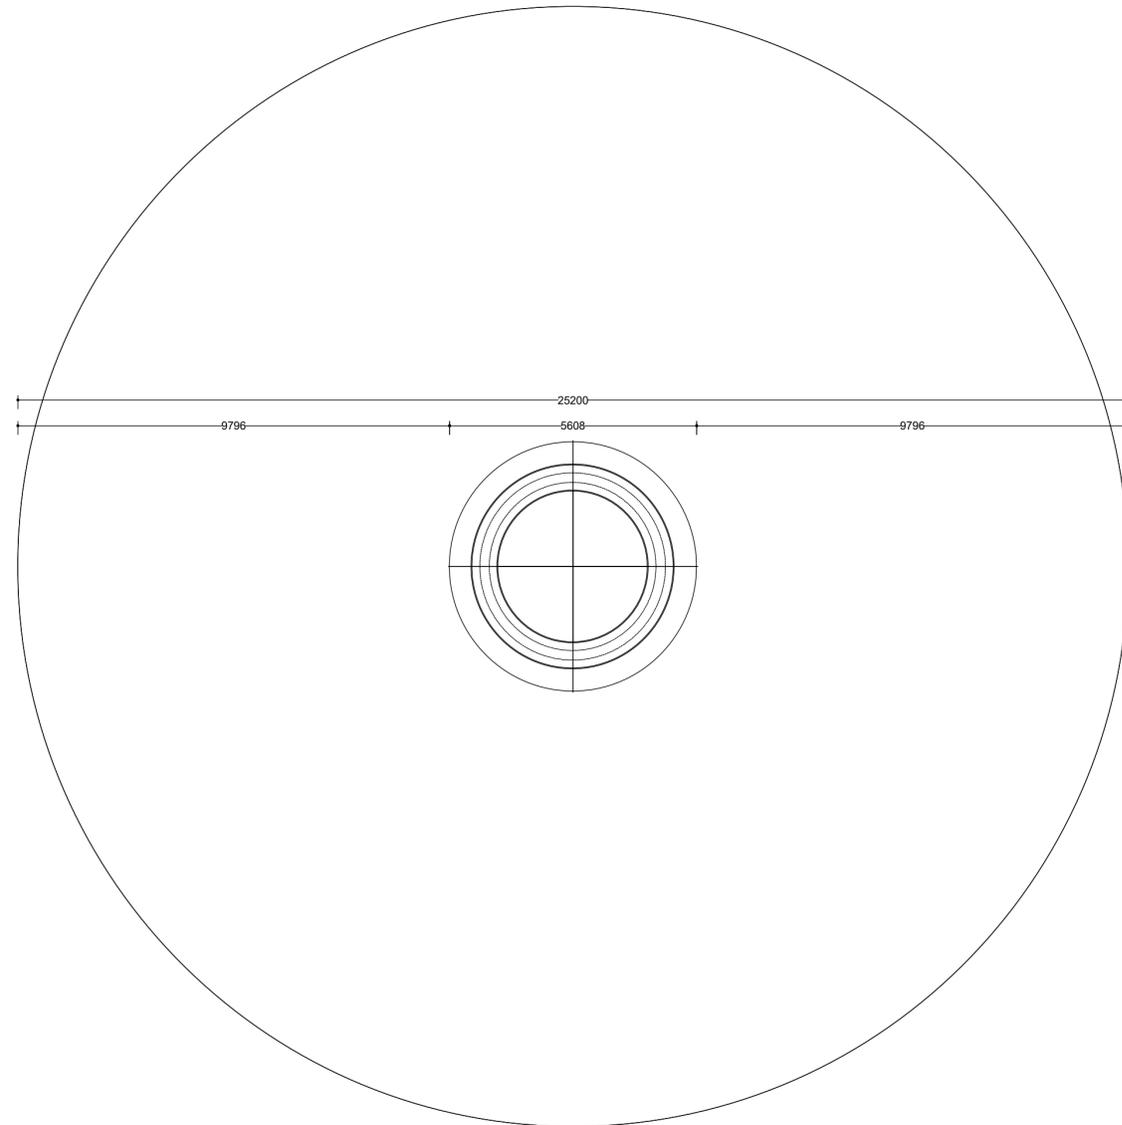

SEZIONE - PLINTO TIPO

