


COMUNE DI CERIGNOLA
PROVINCIA DI FOGGIA

**PROGETTO DEFINITIVO
DI UN PARCO EOLICO
"CERIGNOLA VENETA SUD"**

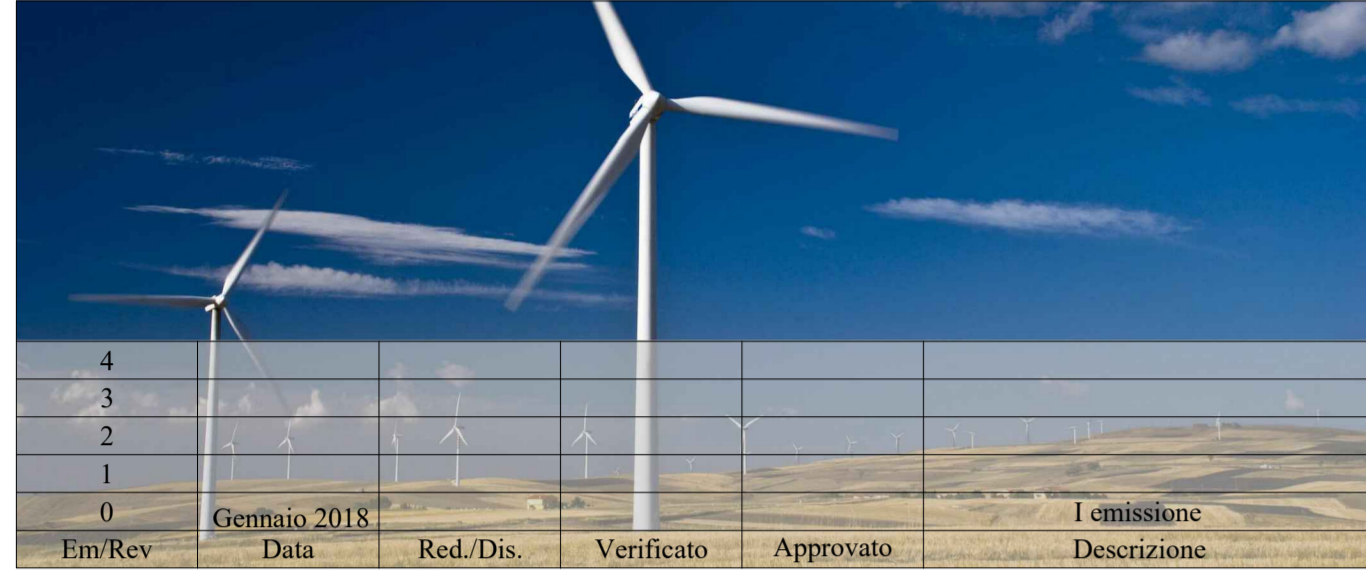


Em/Rev	Data	Red./Dis.	Verificato	Approvato	I cmissione Descrizione
4					
3					
2					
1	Gennaio 2018				
0					




Redazione: SIT&A srl - Studio di Ingegneria Territorio e Ambiente
Sede legale: via C. Battisti n. 58 - 73100 LECCE - sito web: www.sitca.info e-mail: info@sitca.info
Sede operativa: O. Mazzitelli n. 264 - 70124 BARI Tel./Fax 080 9909280 e-mail: sedebari@sitca.info


**SCHEMA TIPO DELLE AREE DI IMPIANTO
DEGLI AEROGENERATORI**

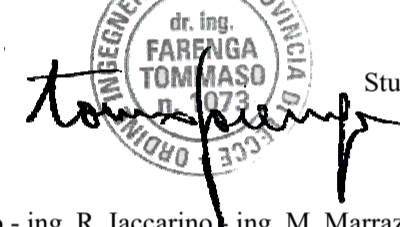Identificatore: PDTAV15	Tav.: 15
VENETA ENERGIA S.r.l. con sede in Via I. Maggio n. 41 - 31024 Ormelle (TV) P.I. 03954830281	Scale Varie Cod.: F20-17

Progettazione:  **SIT&A srl**
Studio di Ingegneria Territorio e Ambiente
doct. ing. Tommaso FARENGA


Consulenze e collaborazioni:
geom. L. Caputo - geom. D. Ruggiero - ing. R. Iaccarino - ing. M. Marrazzo - arch. M.E. Di Giorgio

 - LEGENDA**
-  AREA RESIDUA DELLA PIAZZOLA IN FASE DI ESERCIZIO
 -  AMPLIAMENTO DELLA PIAZZOLA PER FASE DI MONTAGGIO
 -  AREA PROVVISORIA PER SOSTA GRU DI MONTAGGIO

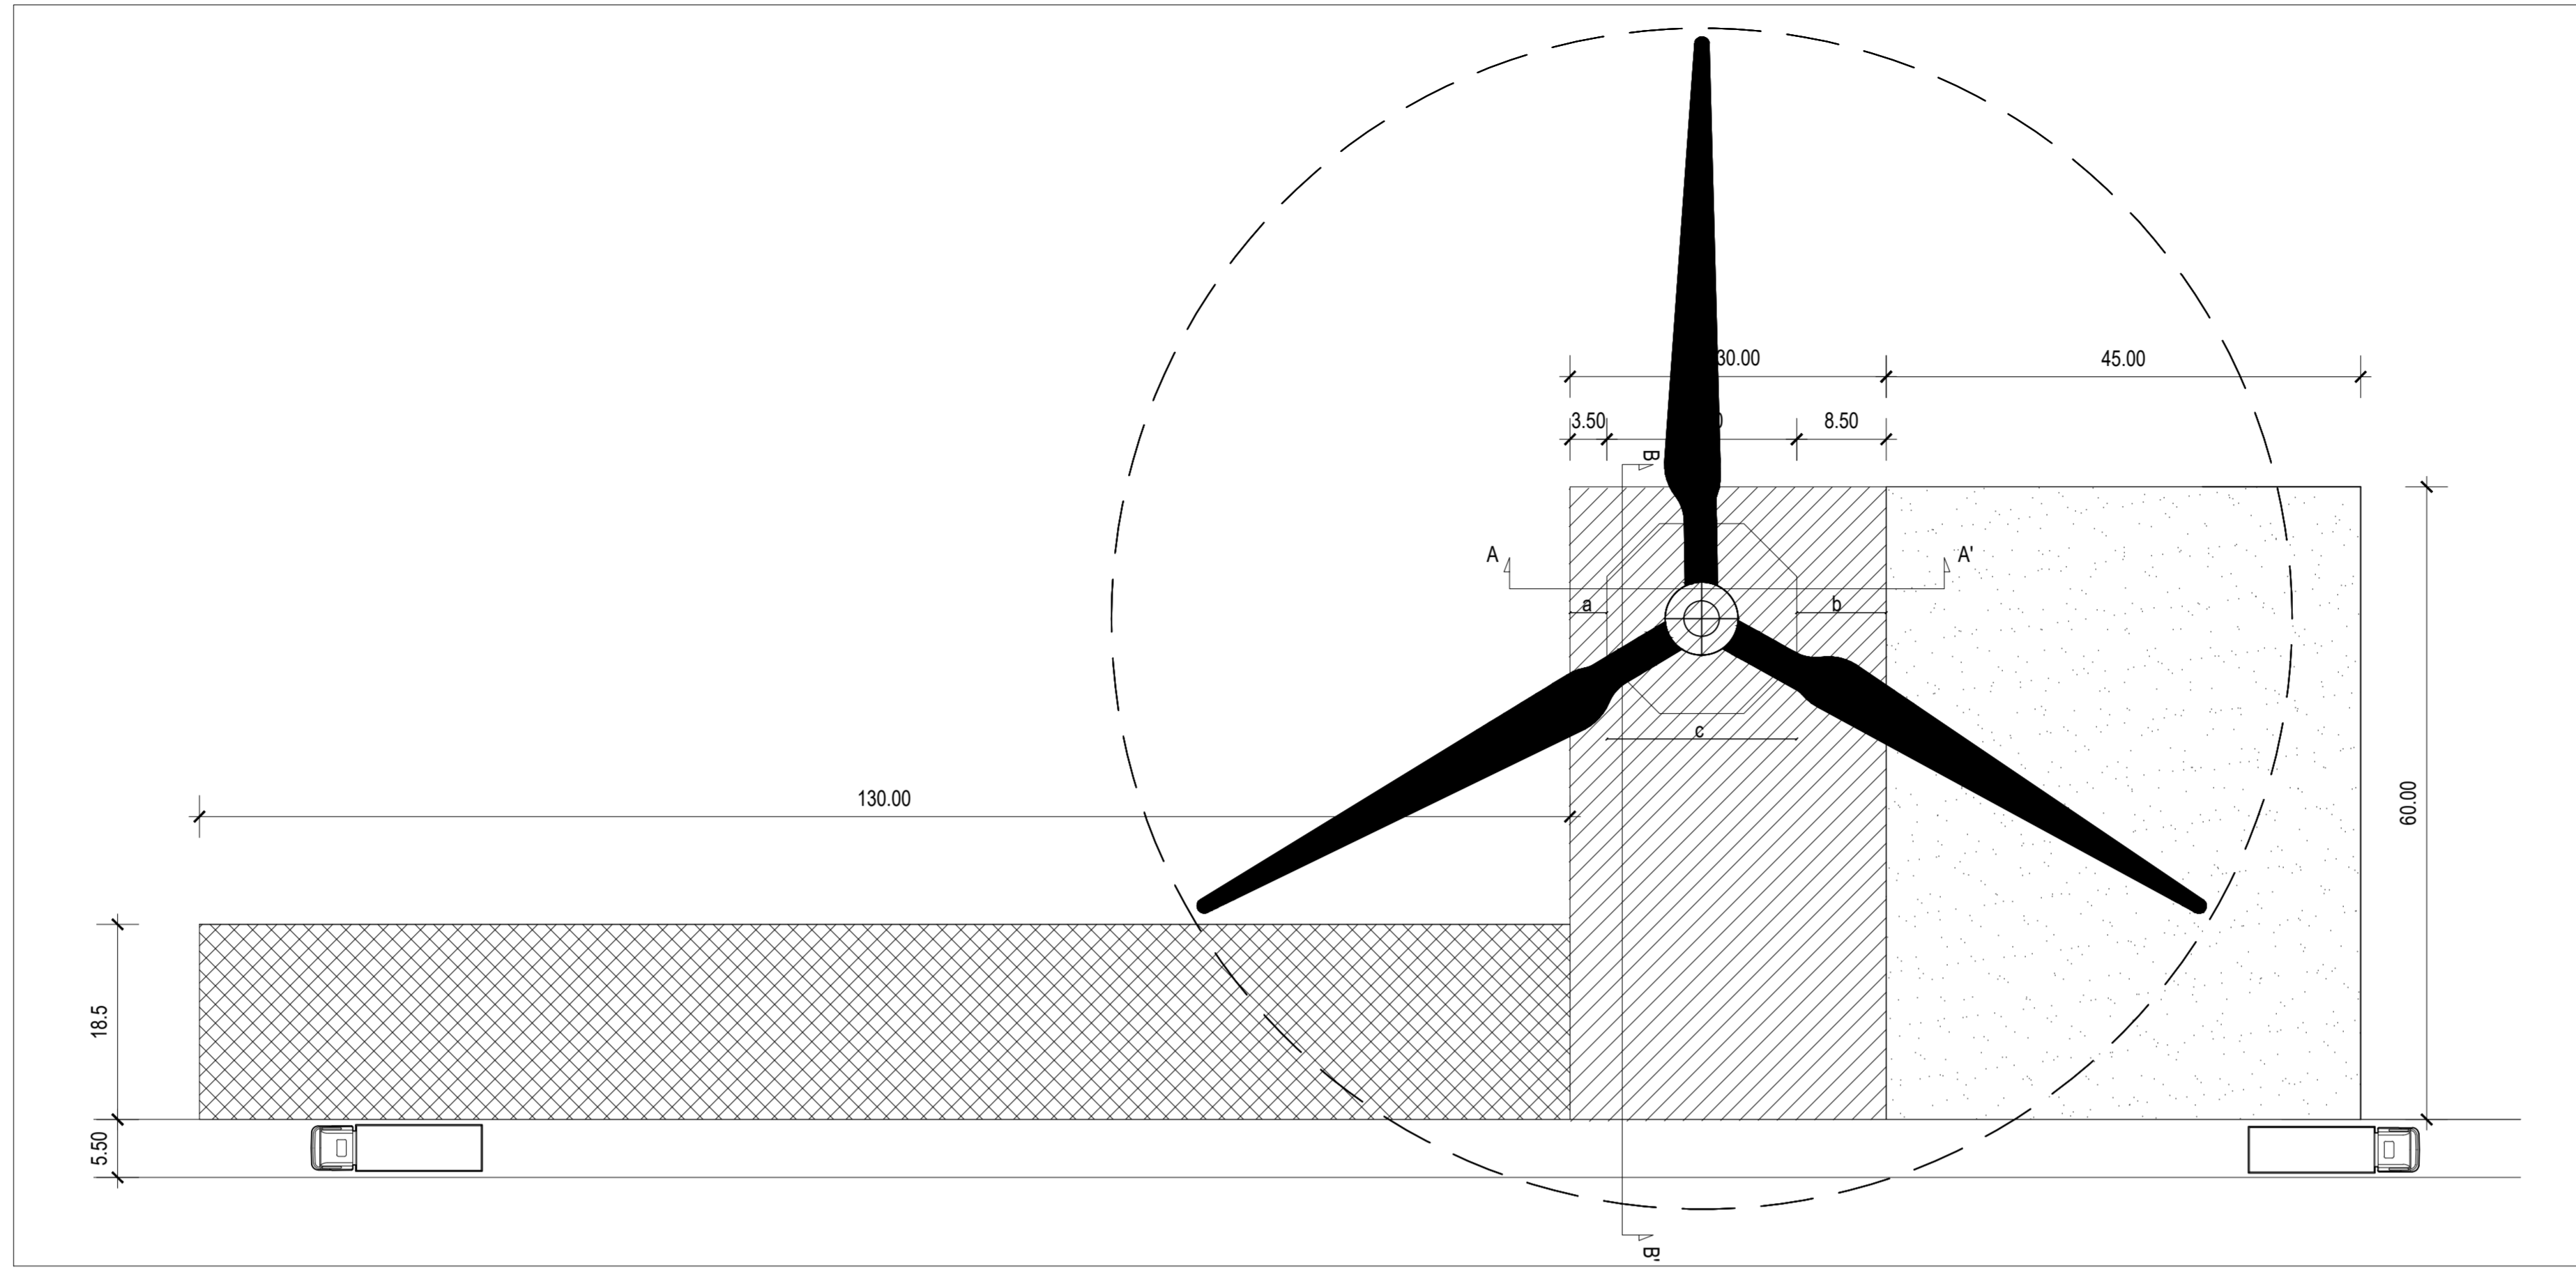


PIAZZOLA DI MONTAGGIO - TIPO 1 - PIANTA

SCALA 1:500

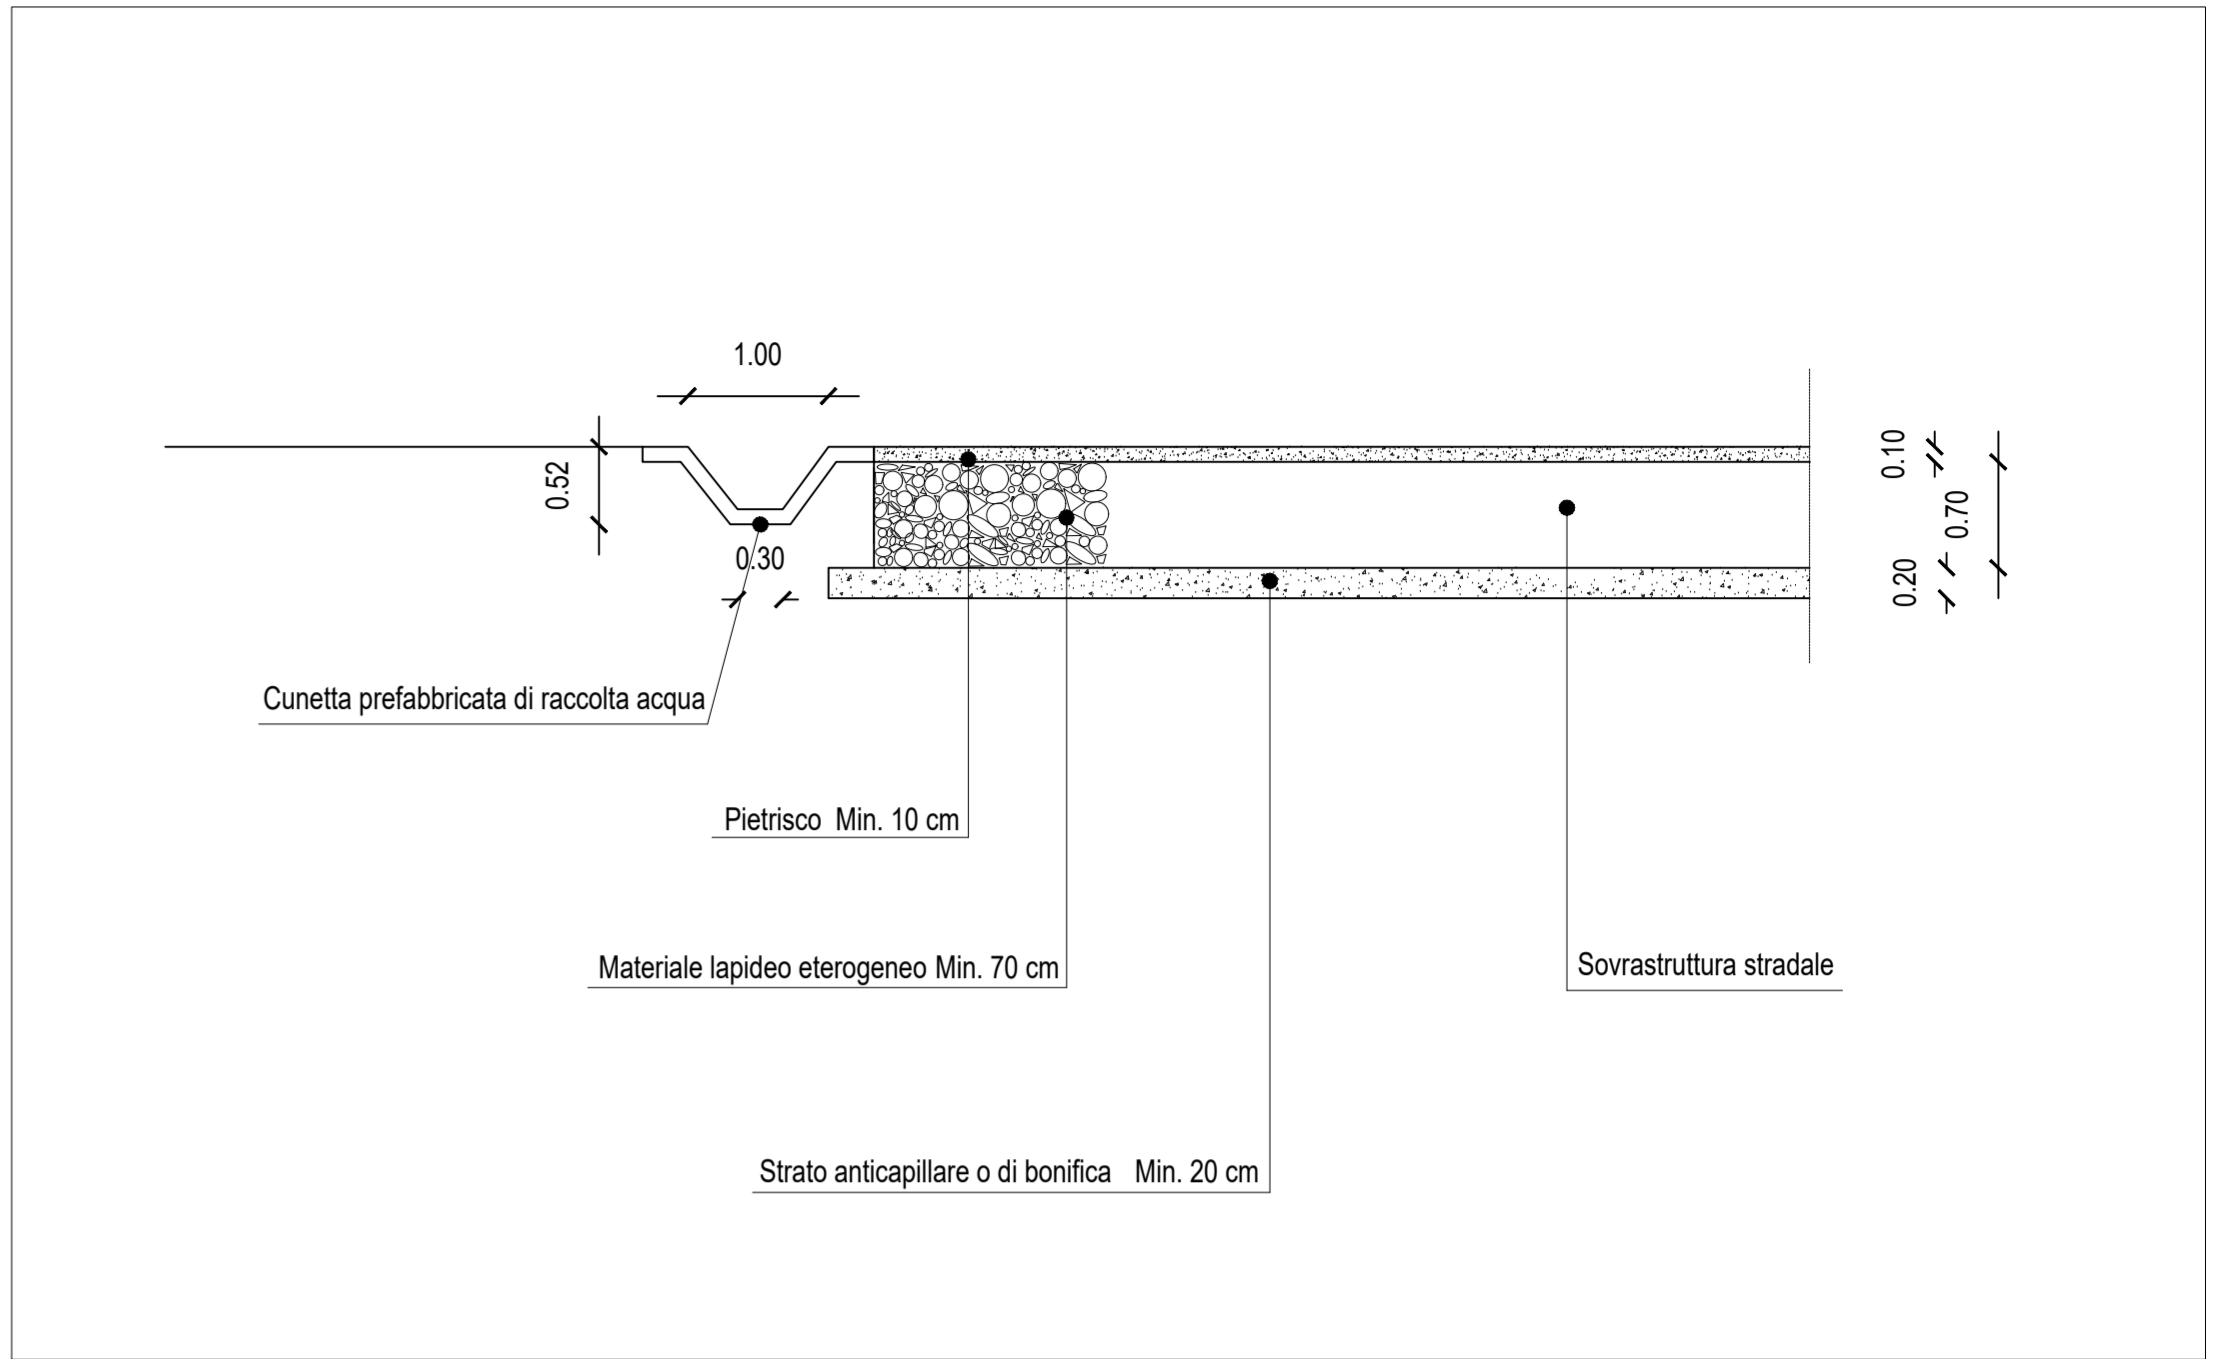

PIAZZOLA - SEZIONE TIPO

SCALA 1:50

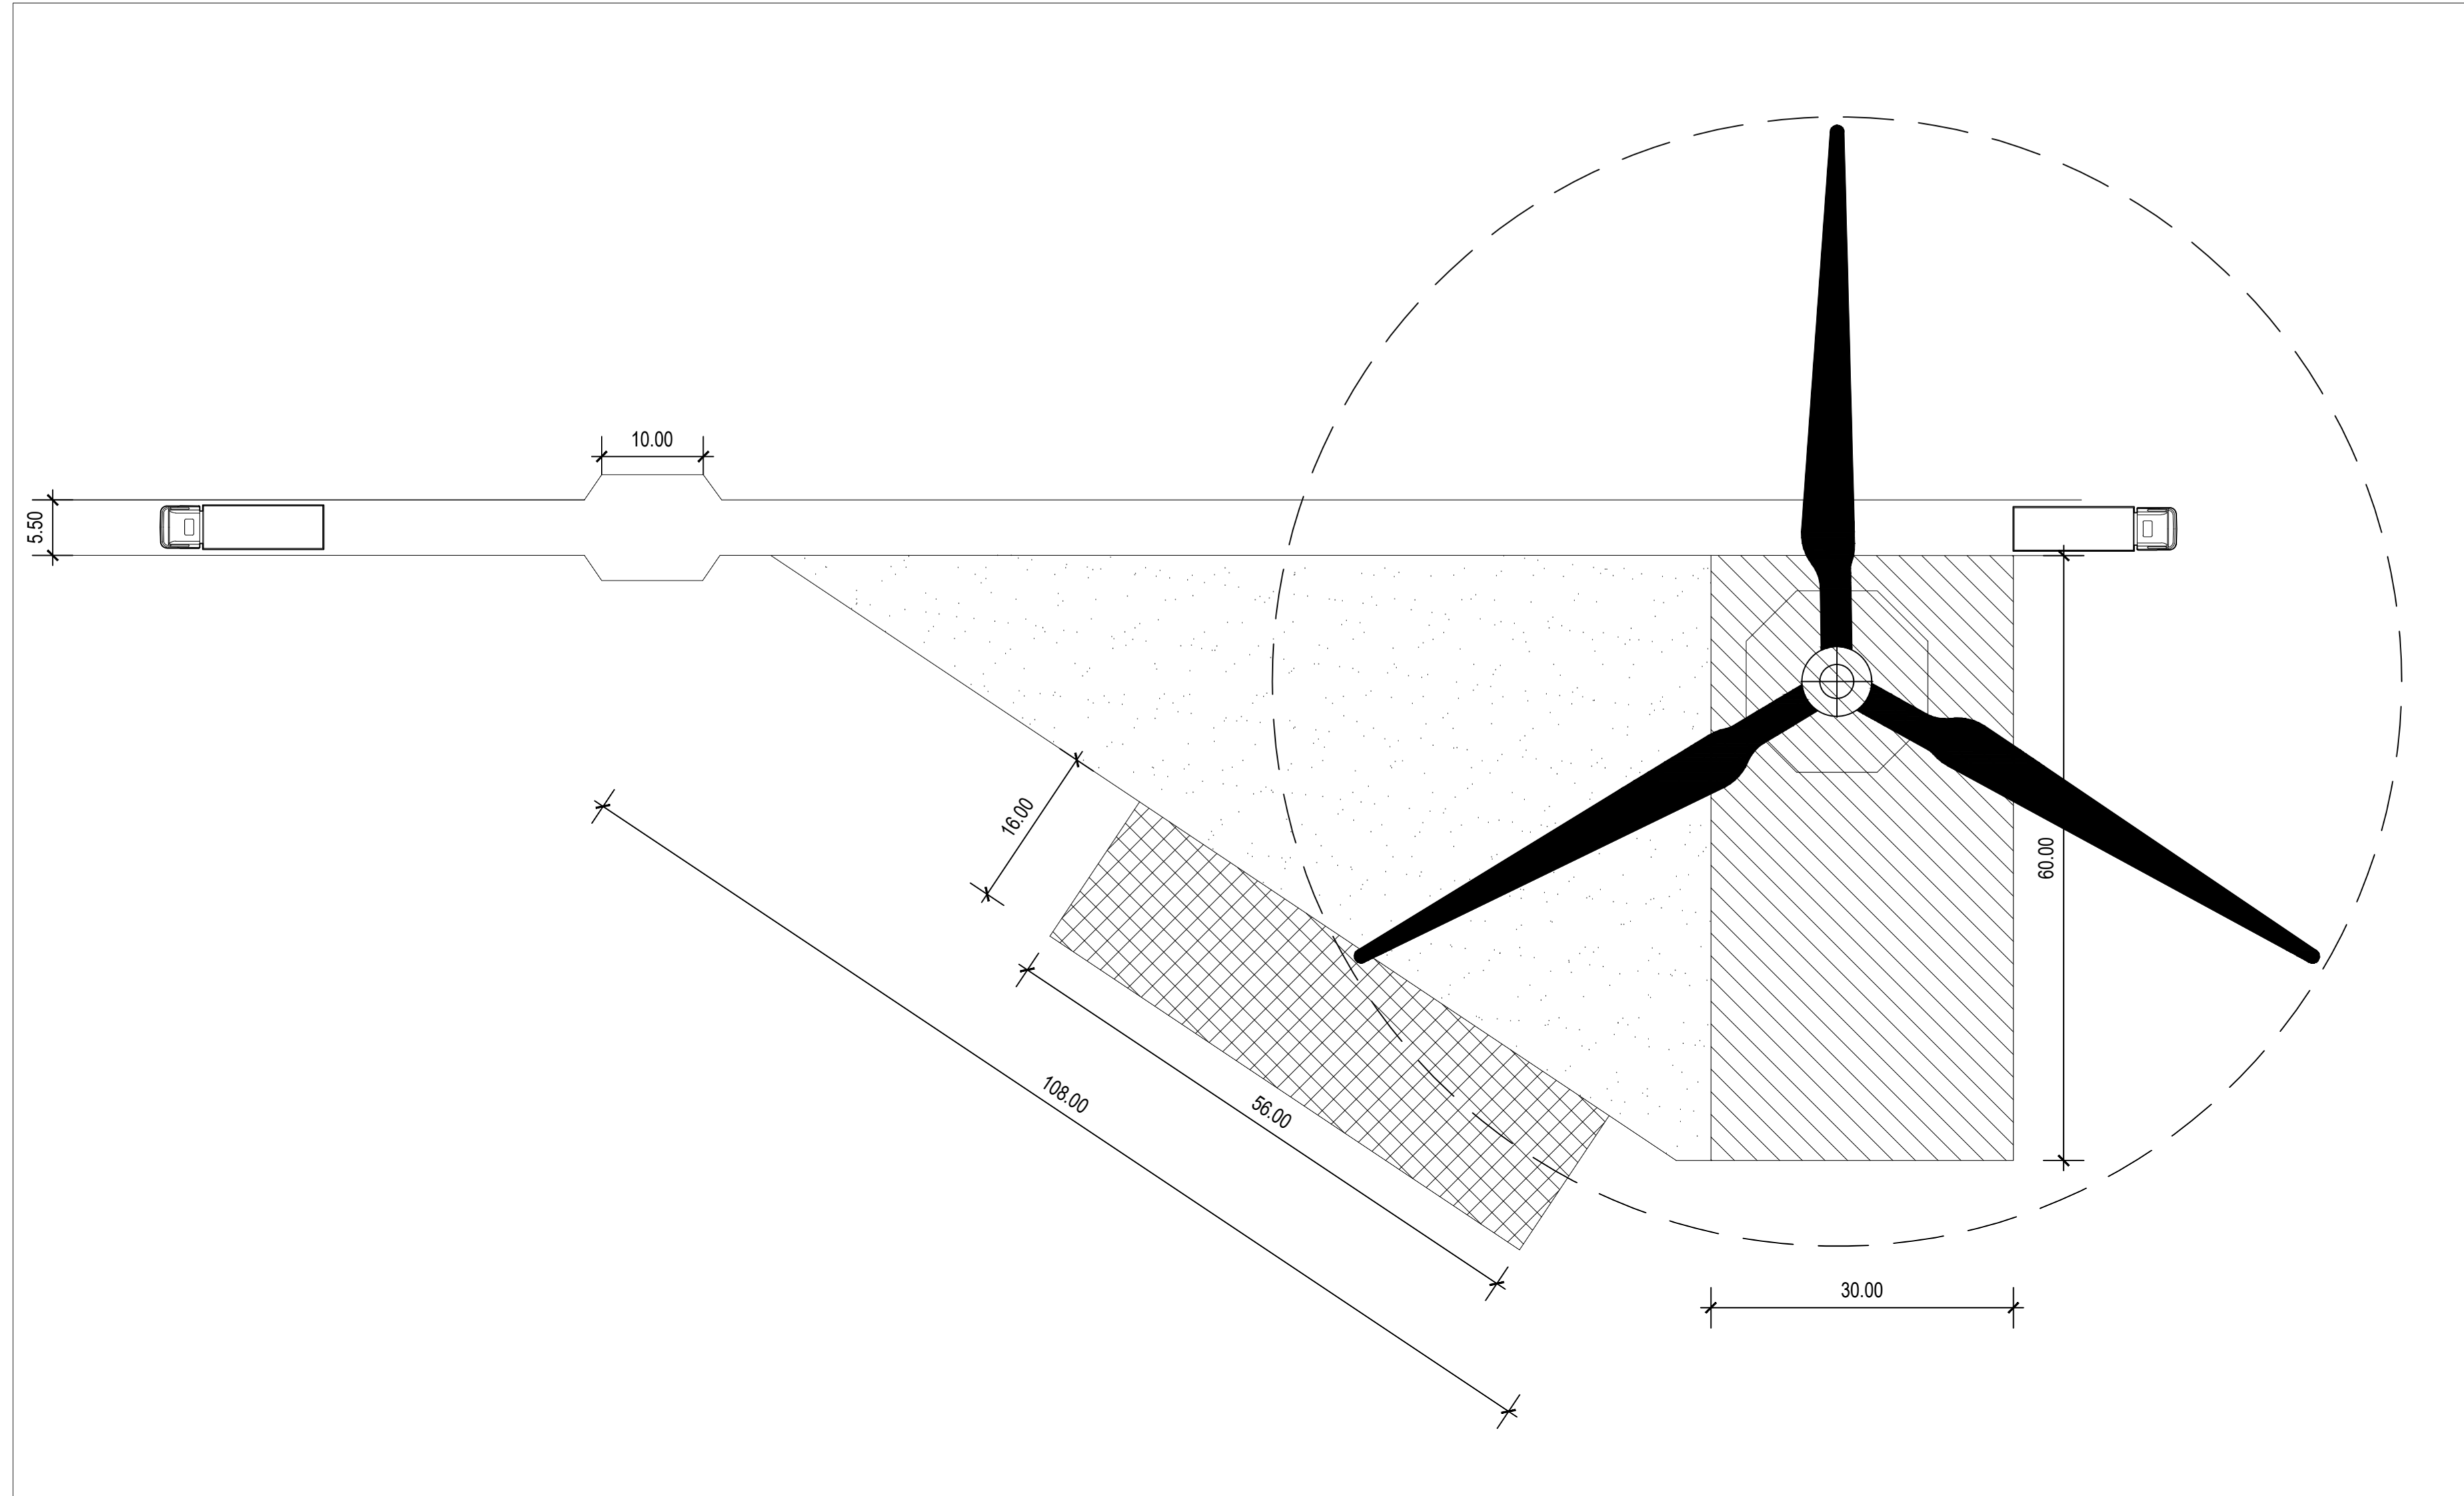

PIAZZOLA DI MONTAGGIO - TIPO 2 - PIANTA

SCALA 1:500