


COMUNE DI CERIGNOLA
PROVINCIA DI FOGGIA

PROGETTO DEFINITIVO
DI UN PARCO EOLICO
"CERIGNOLA VENETA SUD"

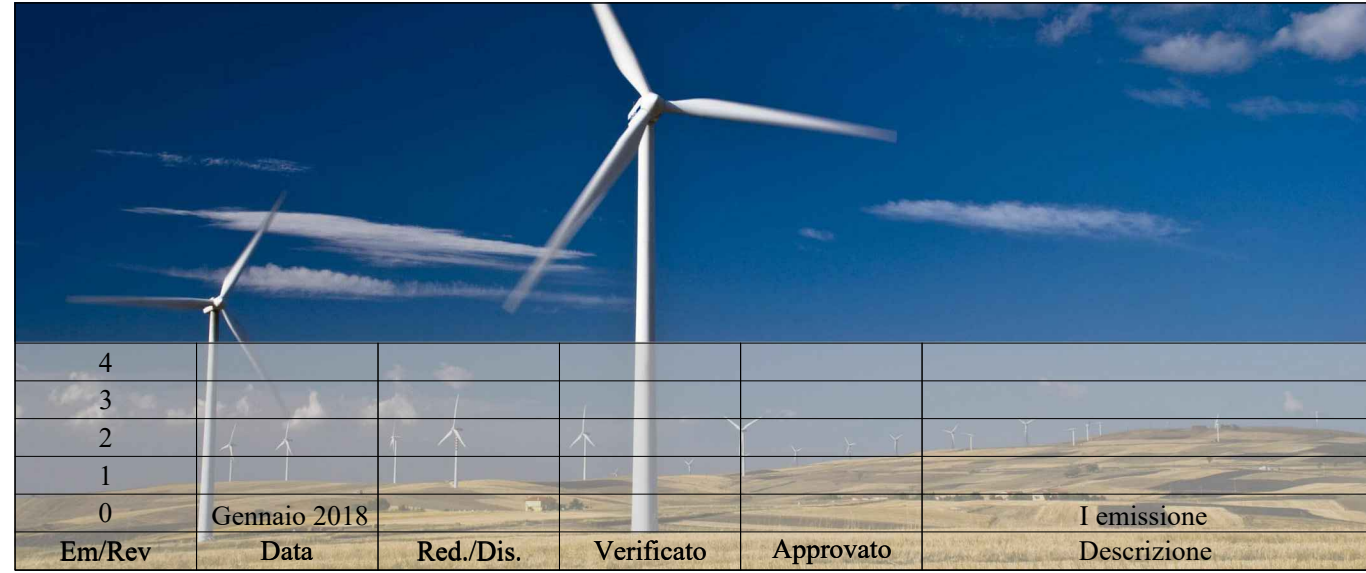

Em/Rev	Data	Red./Dis.	Verificato	Approvato	Descrizione
4					
3					
2					
1					
0	Gennaio 2018				1 emissione

Redazione: SIT&A srl - Studio di Ingegneria Territorio e Ambiente
Sede legale: via C. Battisti n. 58 - 73100 LECCE - sito web: www.sitea.info e-mail: info@sitea.info
Sede operativa: O. Mazzitelli n. 264 - 70124 BARI Tel./Fax 080/9909280 e-mail: sedebari@sitea.info


TITOLO: OPERE DI CONNESSIONE ALLA RTN - SOTTOSTAZIONE (tratto dal progetto elettrico)	Tav.: 16
Identificatore: PDTAV16	Scala 1:100
Committente: VENETA ENERGIA S.r.l. con sede in Via L. Maggio n. 4 I - 31024 Ormelle (TV) P.I. 03954830281	Cod.: F20-17

Progettazione:

Consulenze e collaborazioni:

Via S. Giacomo dei Capri, 38
80128 Napoli
TEL. 081 579 7998
mail: inse.srl@virgilio.it

S.E. 150 kV PLANIMETRIA STAZIONE CONDIVISA

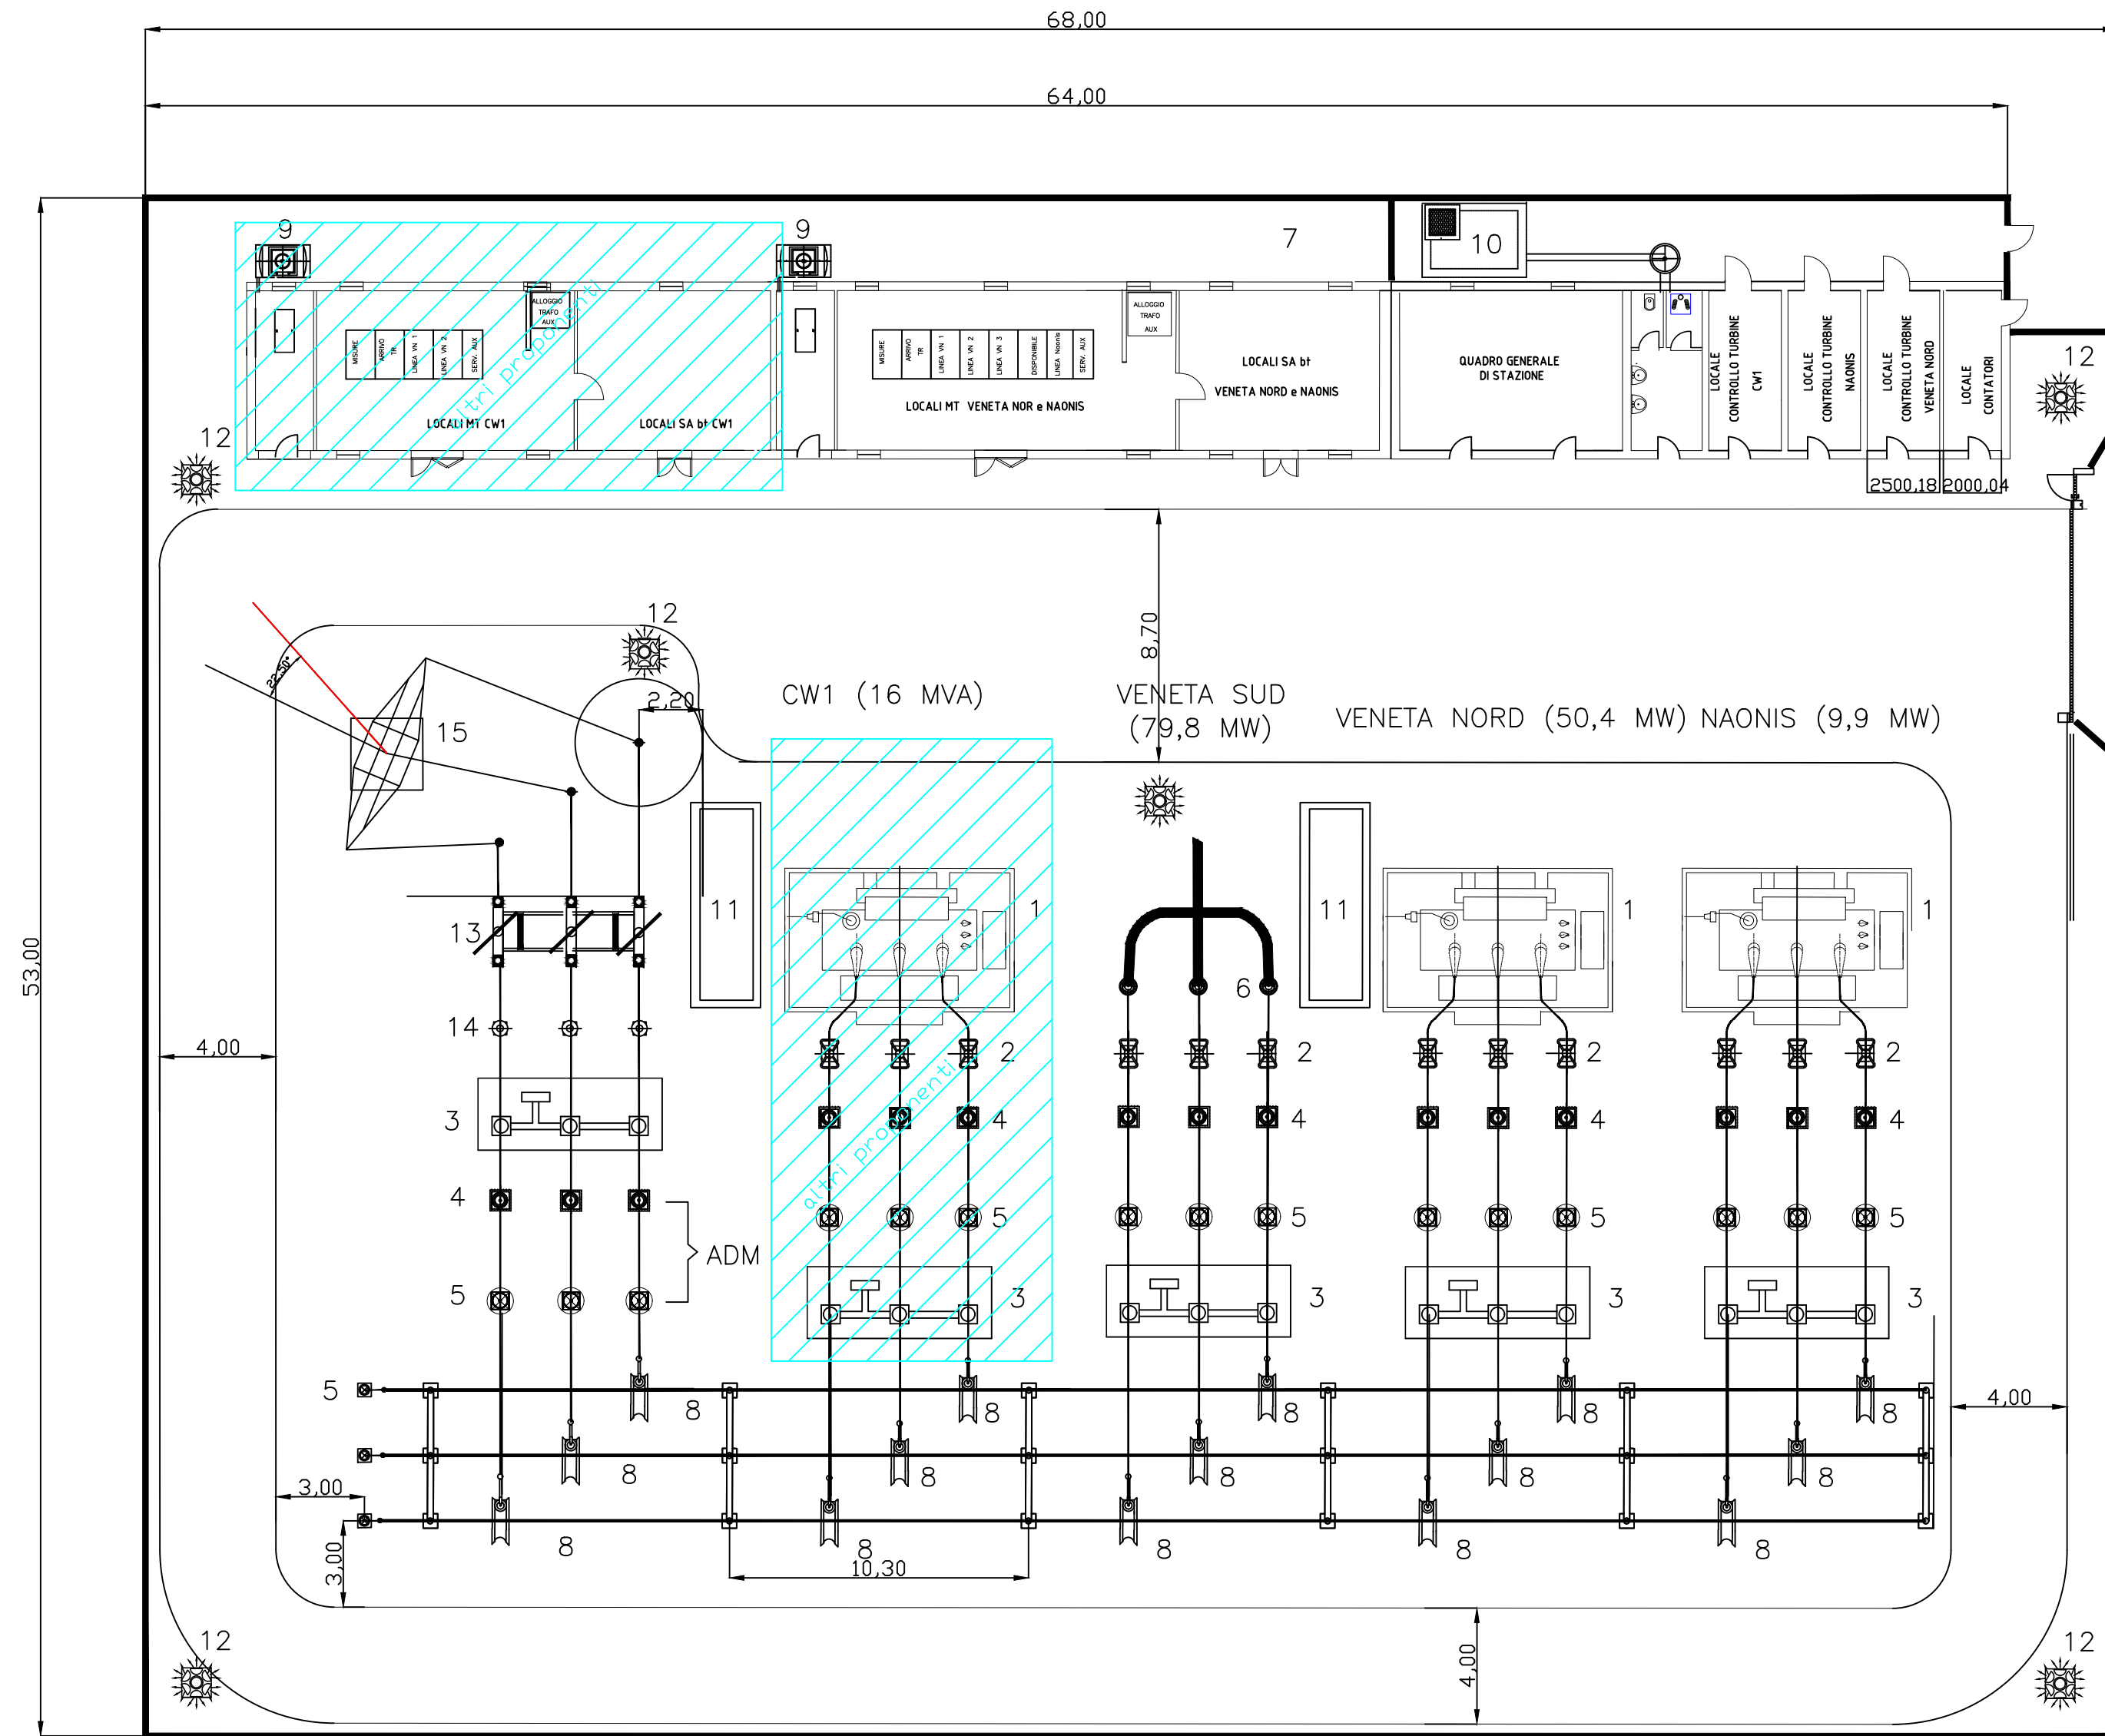

S.E. 30/150 kV PLANIMETRIA STAZIONE

