
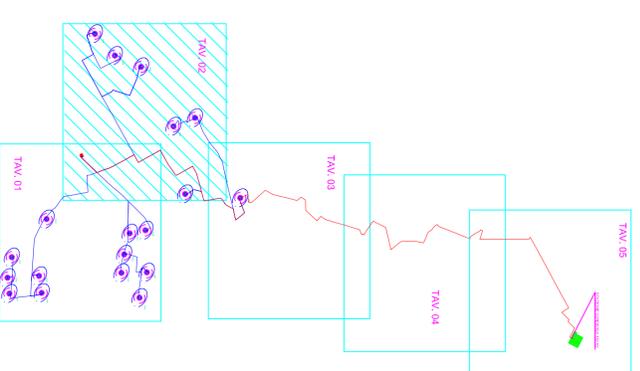


# TAV.02

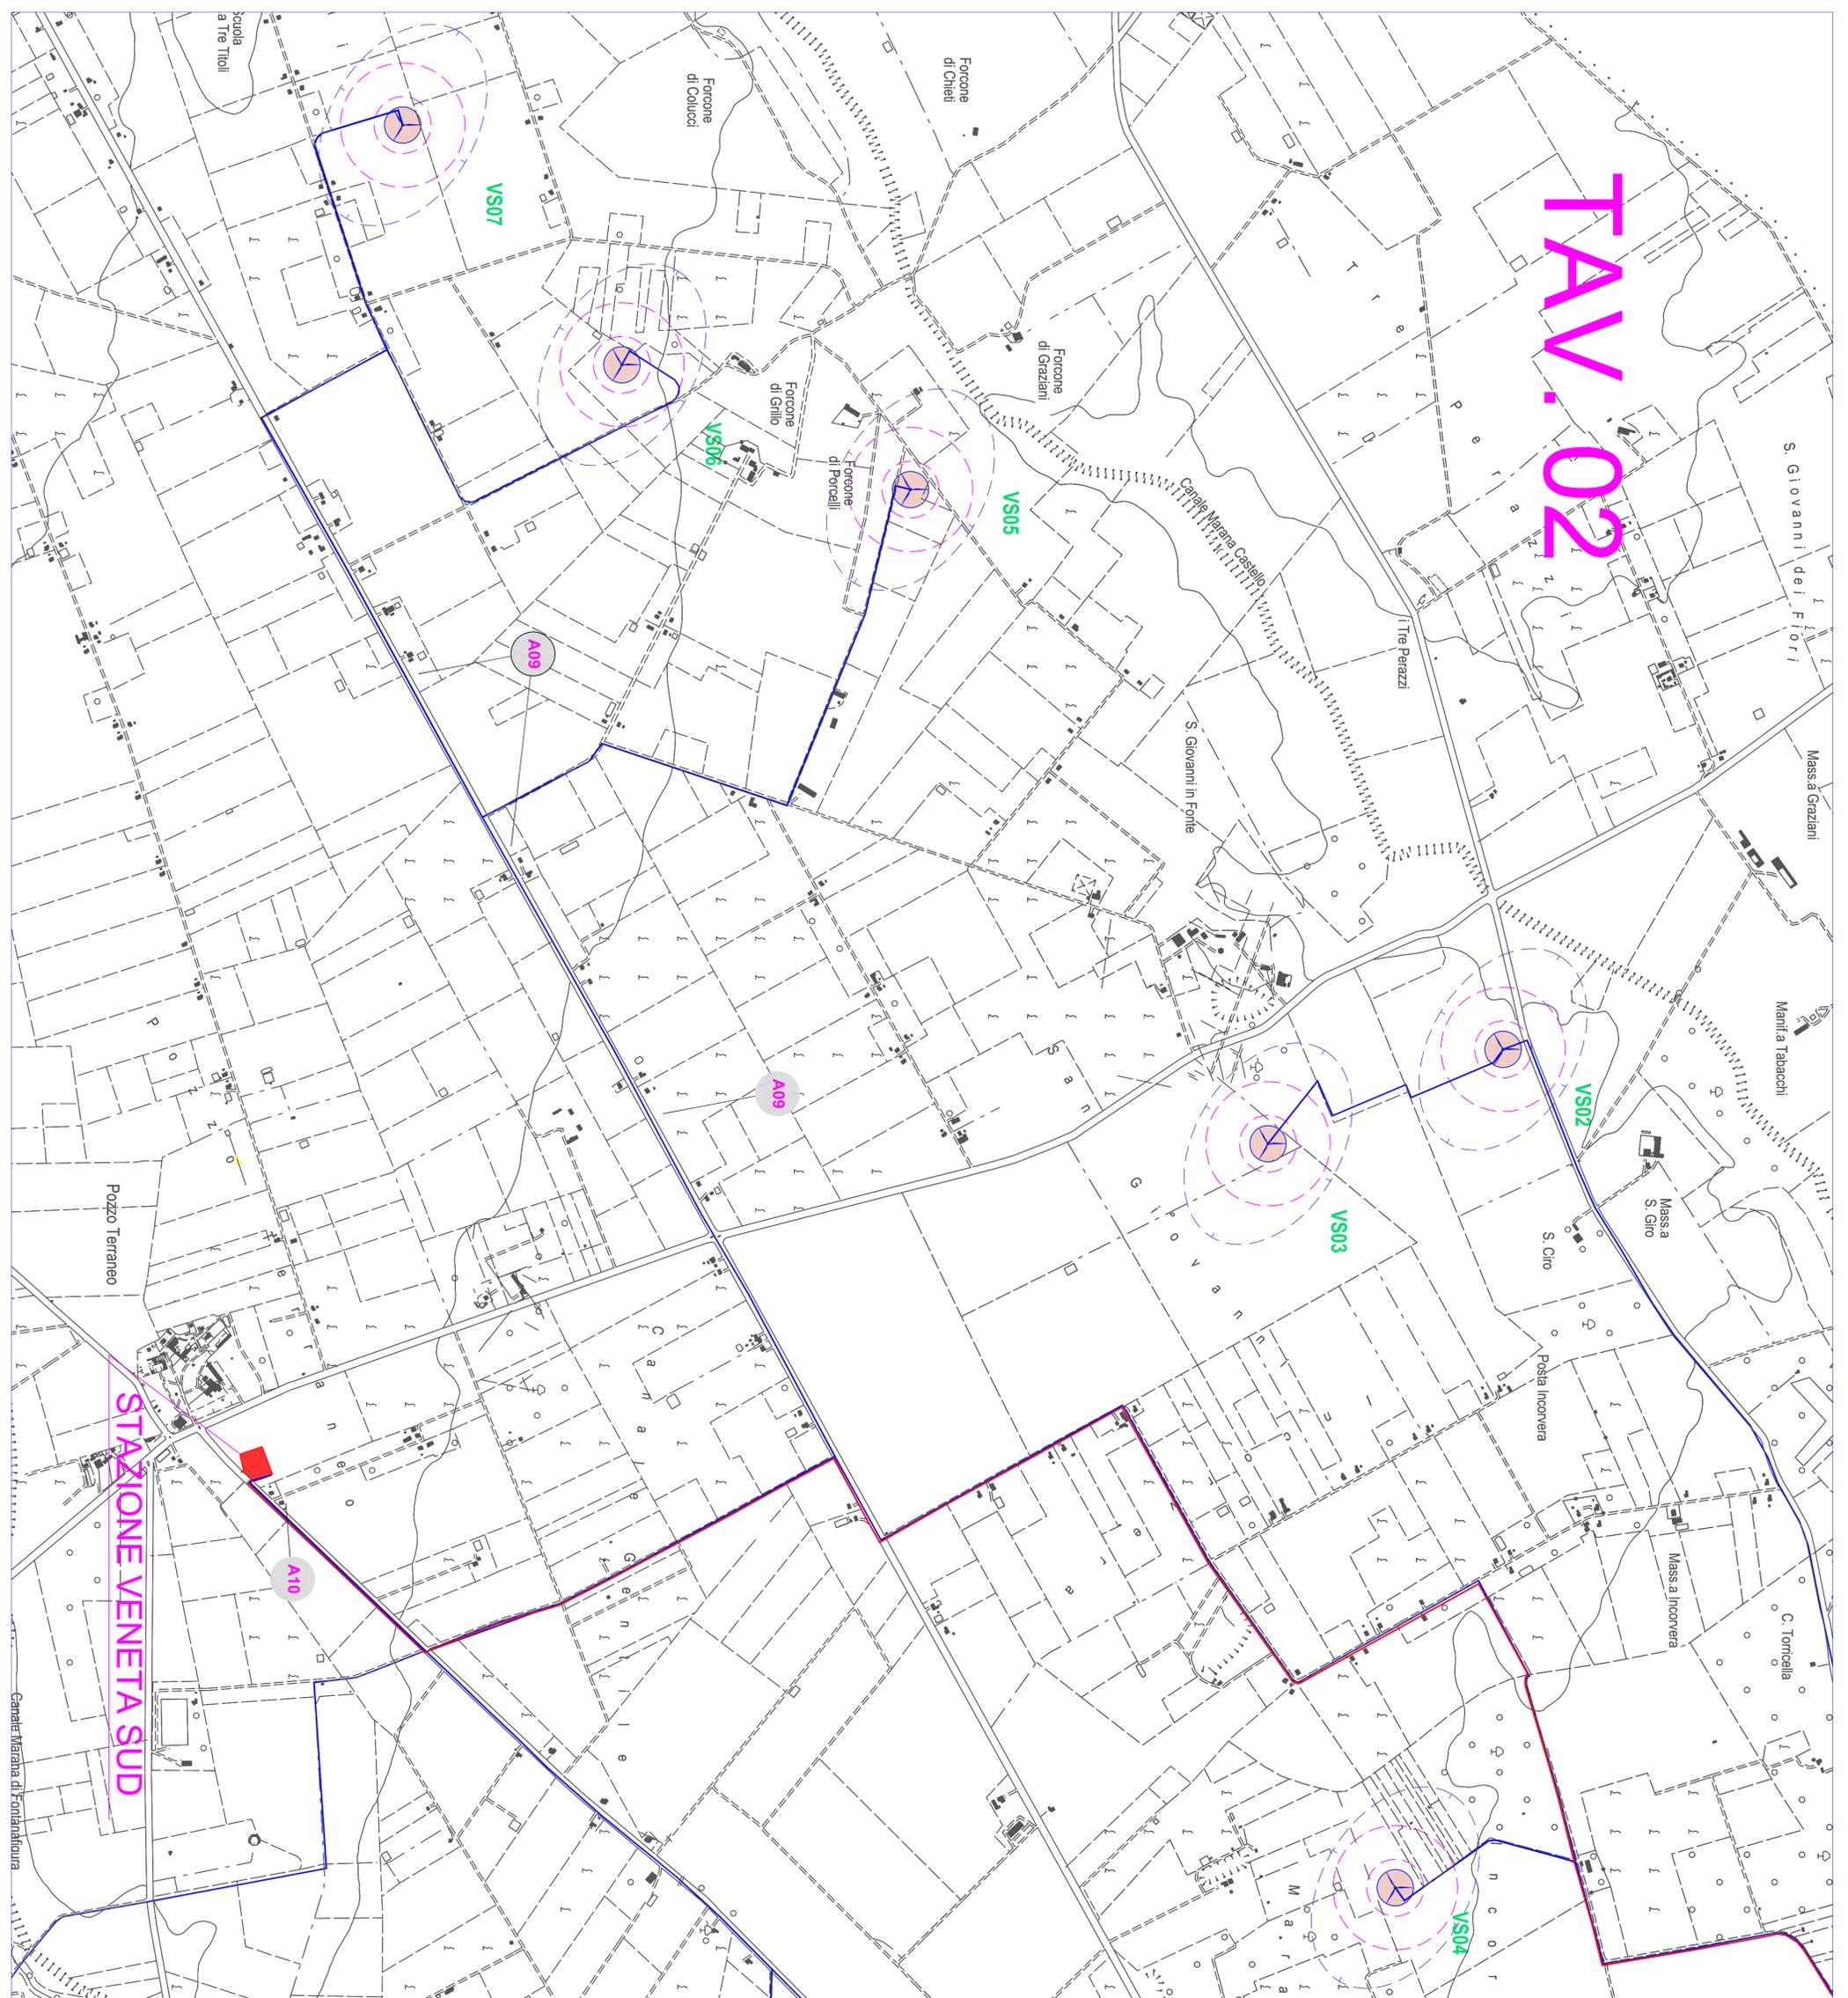

## LEGENDA

A10

IDENTIFICATIVO ATTRAVERSAMENTO

CAVO 150 KV

CAVIDOTTO 30 KV

 <b>REGIONE PUGLIA</b>	 <b>PROVINCIA DI FOGGIA</b>	 <b>COMUNE DI CERIGNOLA</b>
<b>PROGETTO</b> PROGETTO DEFINITIVO DI UN PARCO EOLICO "CERIGNOLA VENETA SUD" Opere Elettriche		
<b>COMMENTI:</b> Veneta Energia S.r.l. Via 1° Maggio, 41 - 31024 Corniglio (TV) - P.I. 03545420261		
<b>PROGETTAZIONE:</b> DOTT. ING. <b>MALASPINA LUIGI</b> SEZIONE A RETTE: CIVIL. E INGEGNERIA - 2 INGEGNERIA PER L'ELETTRICITA' - 2 INGEGNERIA PER I SISTEMI ENERGETICI - 2 INGEGNERIA PER I SISTEMI AUTOMATICI - 2 INGEGNERIA PER I SISTEMI DI CONTROLLO - 2 INGEGNERIA PER I SISTEMI DI SICUREZZA - 2 INGEGNERIA PER I SISTEMI DI MONITORING - 2 INGEGNERIA PER I SISTEMI DI DIAGNOSI - 2 INGEGNERIA PER I 
<b>INSE</b> Via San Giacomo del Capri, 38 80138 Napoli P.I. 0457501212		
		

## OPERE DI CONNESSIONE ALLA RTN COROGRAFIA SU CIR CON ATTRAVERSAMENTI

REVISIONI	DATA	DESCRIZIONE	ELABORATO	VERIFICATO	APPROVATO
00	30.03.2018	PRIMA EMISSIONE	INSE S.r.l.	LUKAFARINA	F. DI MASSO

TITOLO	SCALA CAD	FORNITO	SCALA	FOGLIO
OPERE DI CONNESSIONE ALLA RTN COROGRAFIA SU CIR CON ATTRAVERSAMENTI	TAVOLA	PETA07	1:10.000	2 / 5