



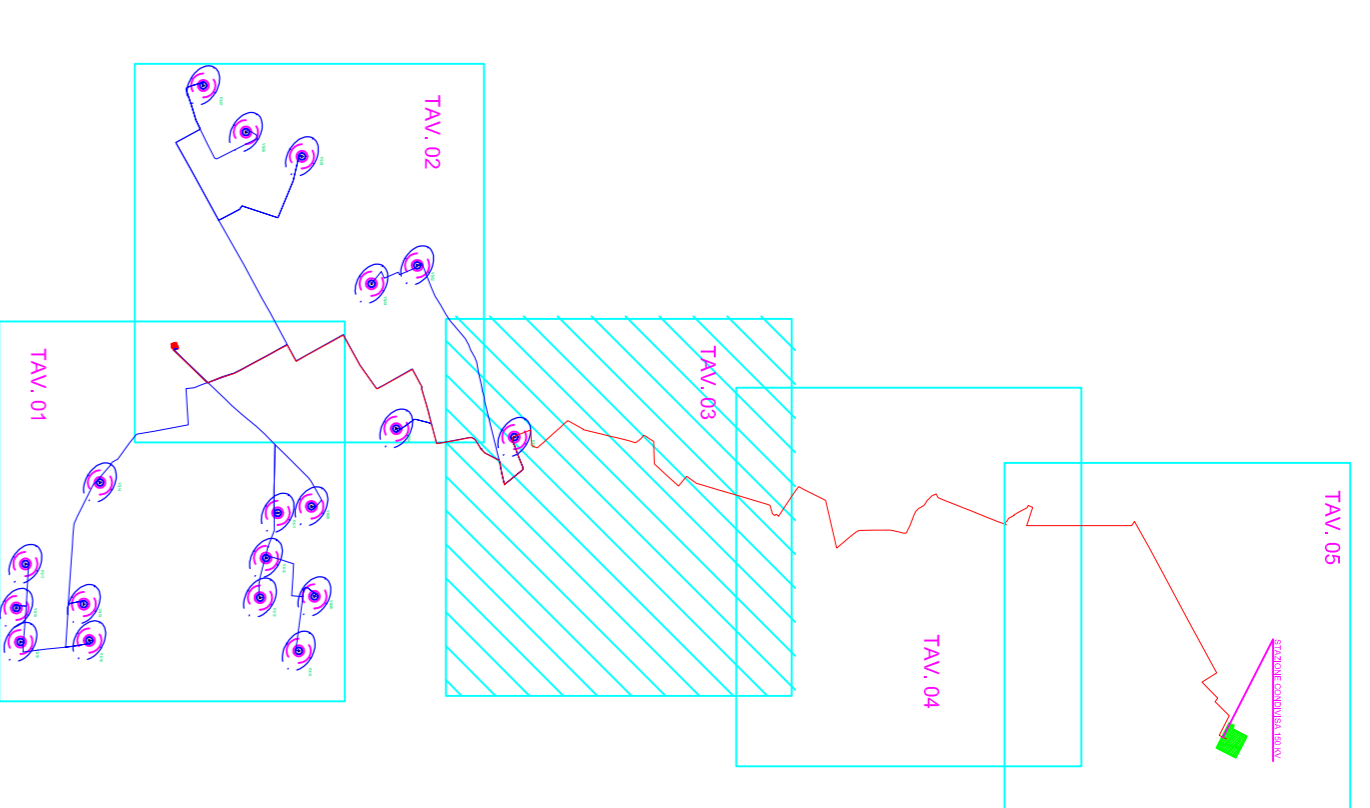

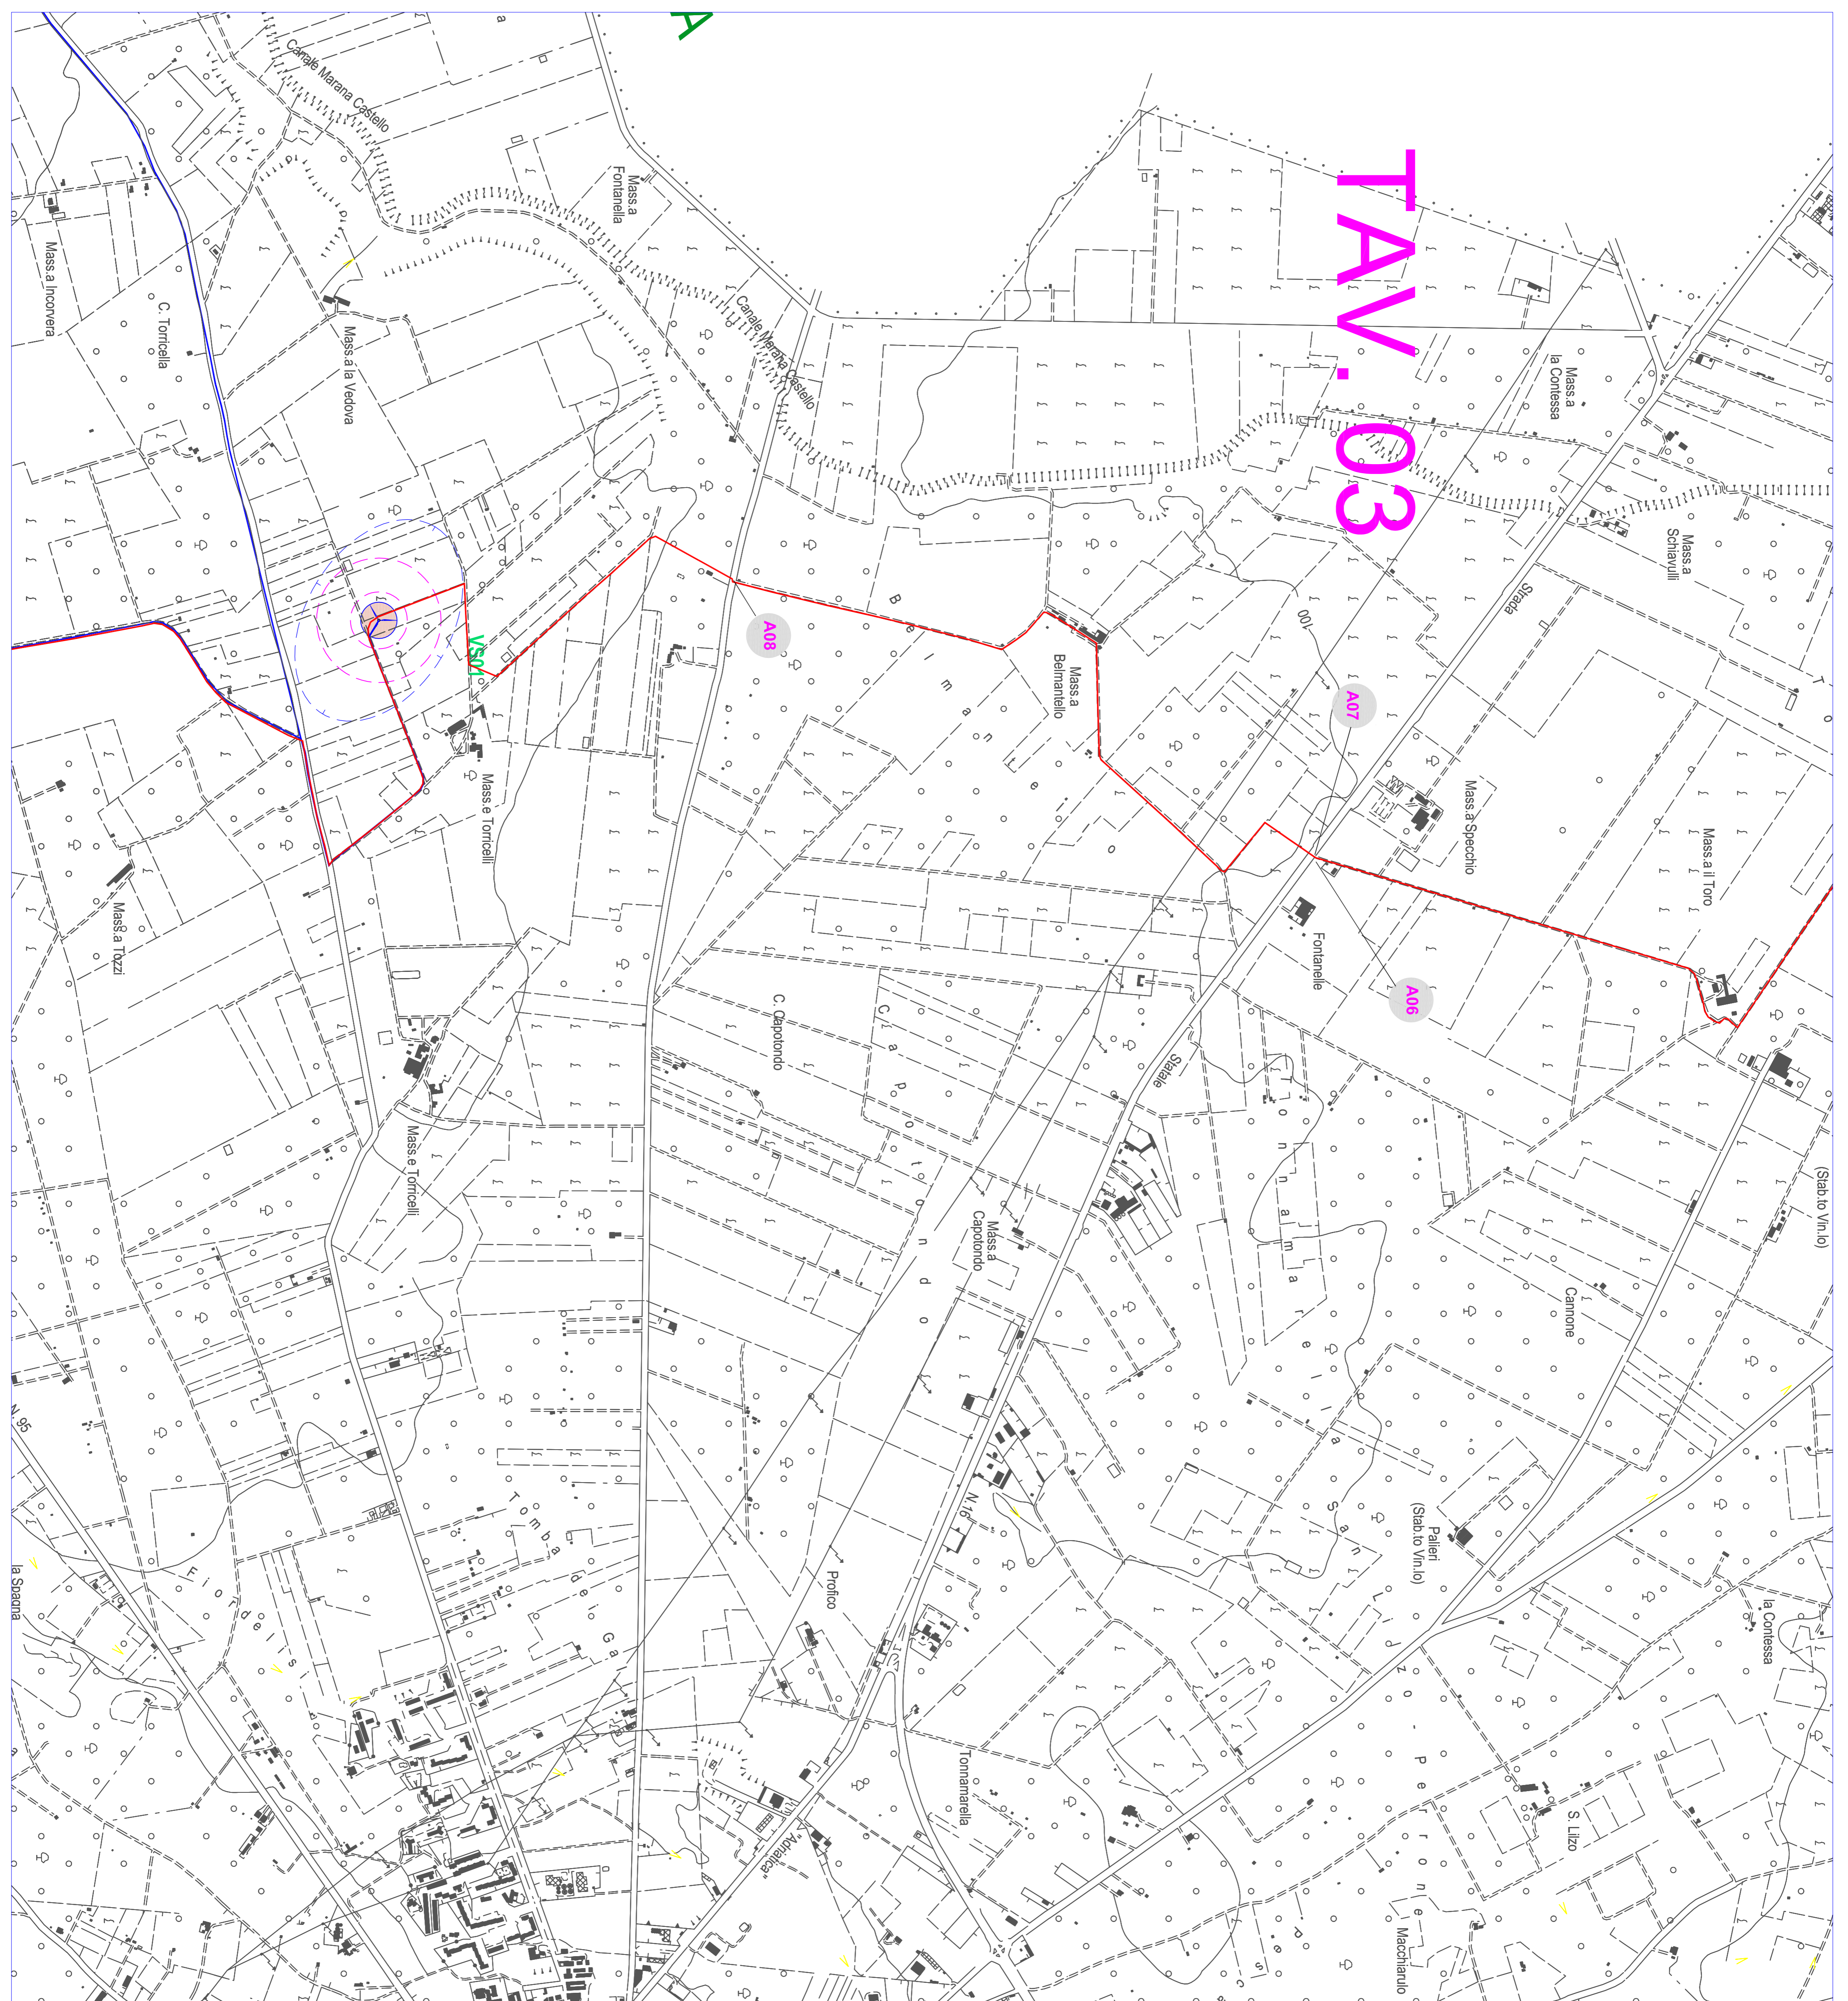



# TAV.03



## LEGENDA

### IDENTIFICATIVO ATTRAVERSAMENTO

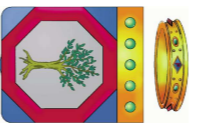-  CAVO 150 KV
-  CAVIDOTTO 30 KV

 <b>REGIONE PUGLIA</b>		 <b>PROVINCIA DI FOGGIA</b>		 <b>COMUNE DI CERIGNOLA</b>	
<b>PROGETTO DEFINITIVO DI UN PARCO EOLICO "CERIGNOLA VENETA SUD"</b> Opere Elettriche					
<b>COMITENTE:</b> <b>Veneta Energia S.r.l.</b> Via 1° Maggio, 41 - 71024 Cerignola (FG) - P.I. 03854820851					
<b>PROGETTAZIONE:</b>  <b>INSE</b> - Via San Giacomo del Capri, 38 - 71023 Foggia - P.I. 0467340752  <b>DOTT. ING. MALVERNIA LUIGI</b> INGENERE CIVILE E AMBIENTALE - VERBALE N. 10/2014					

## OPERE DI CONNESSIONE ALLA RTN COROGRAFIA SU CTR CON ATTRAVERSAMENTI

REVISIONI		TAVOLA	
N.	DATA	DESCRIZIONE	NUMERO DELL'ELABORATO
00	30.03.2018	PRIMA EMISSIONE	INSE S.r.l.
			LANALFARINA F. DIMASO
			VERIFICATO
			APPROVATO
NOME DEL FILE		SCALA CAD	FOGLIO
PEAV07.dwg		A1	3/5